





Baja Tensión 66x100x90 Cruce de Calle

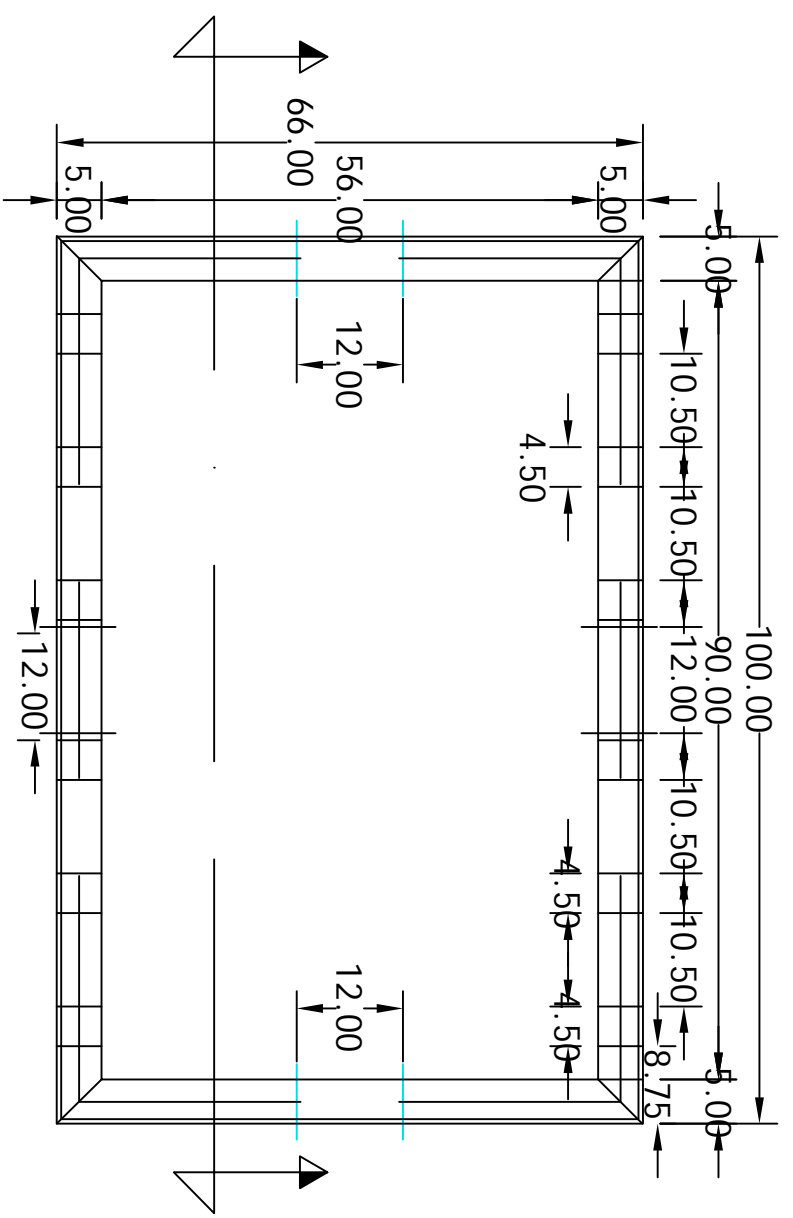


PLANTA REGISTRO SIN FONDO

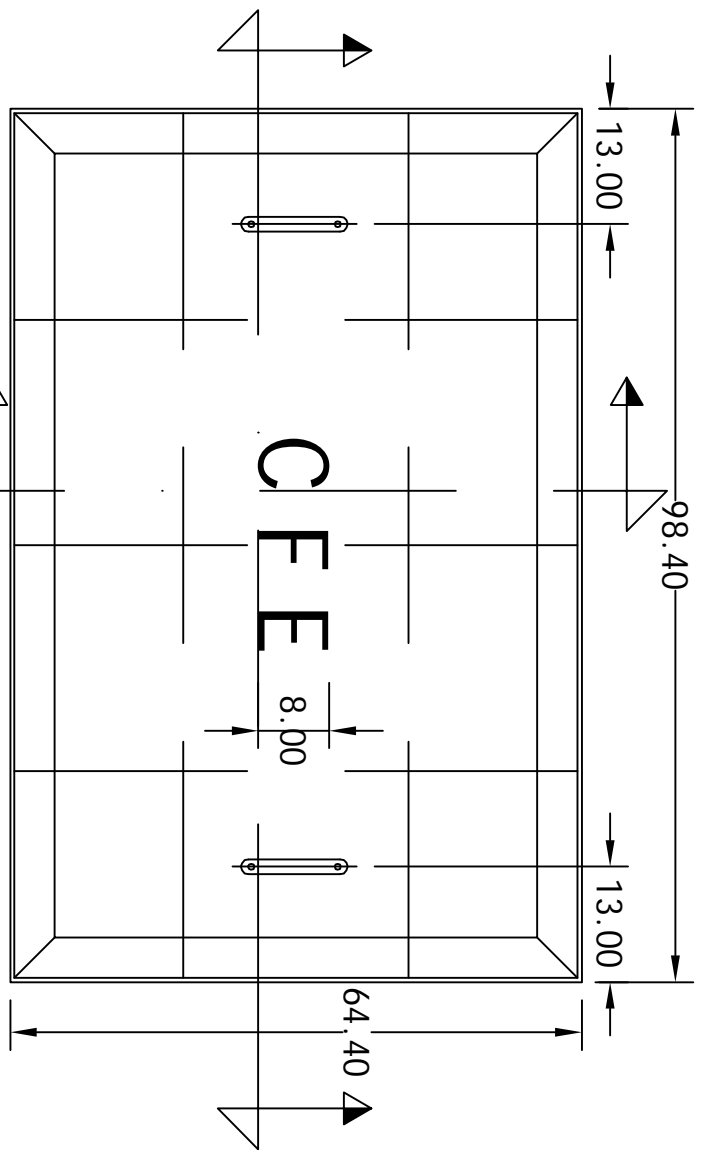


PLANTA TAPA

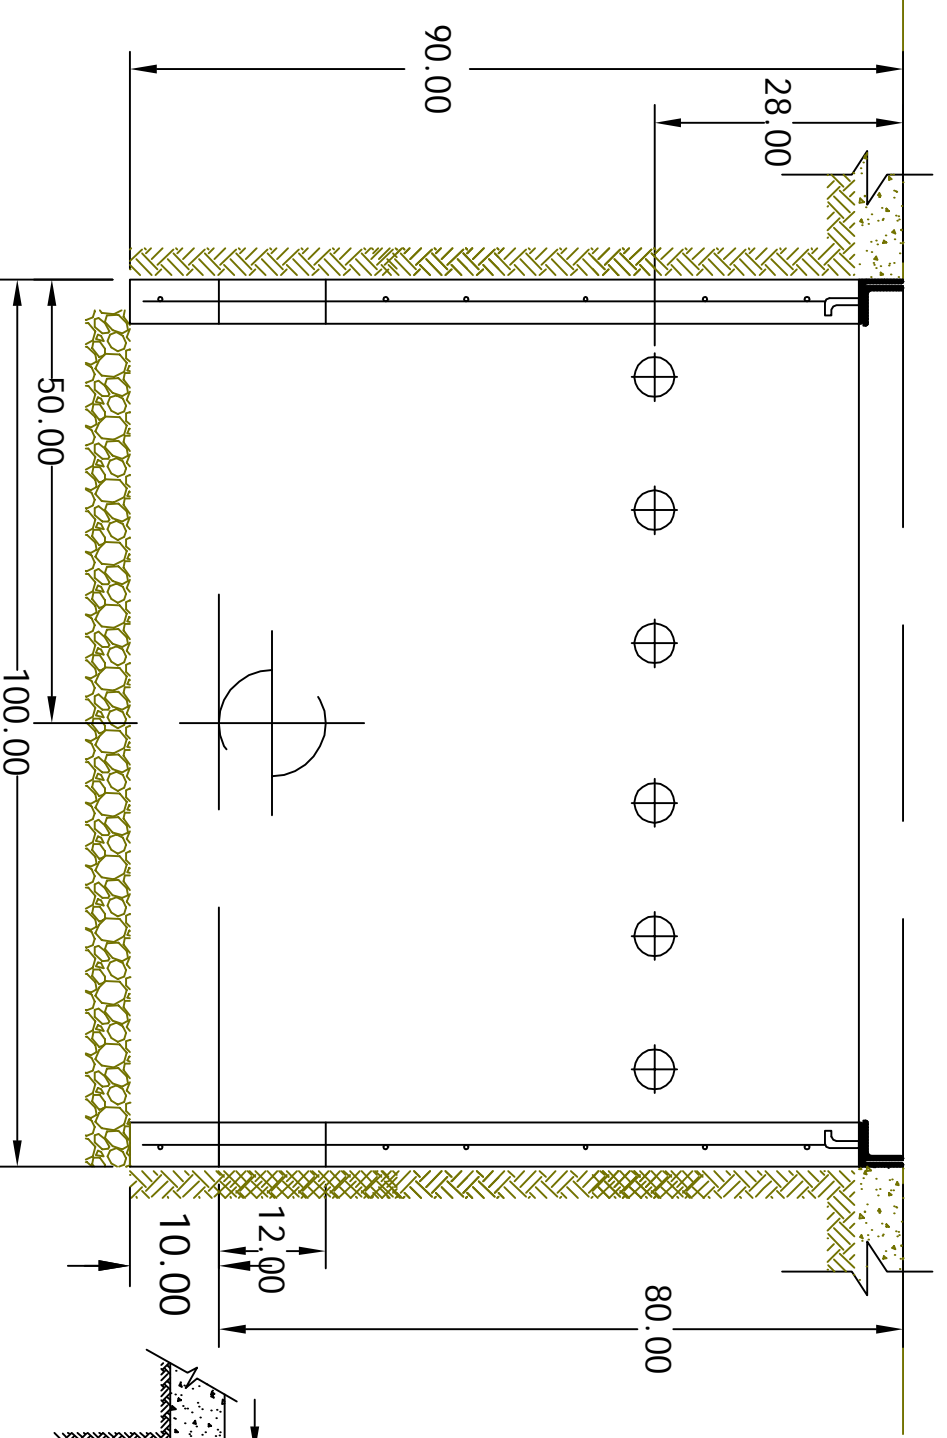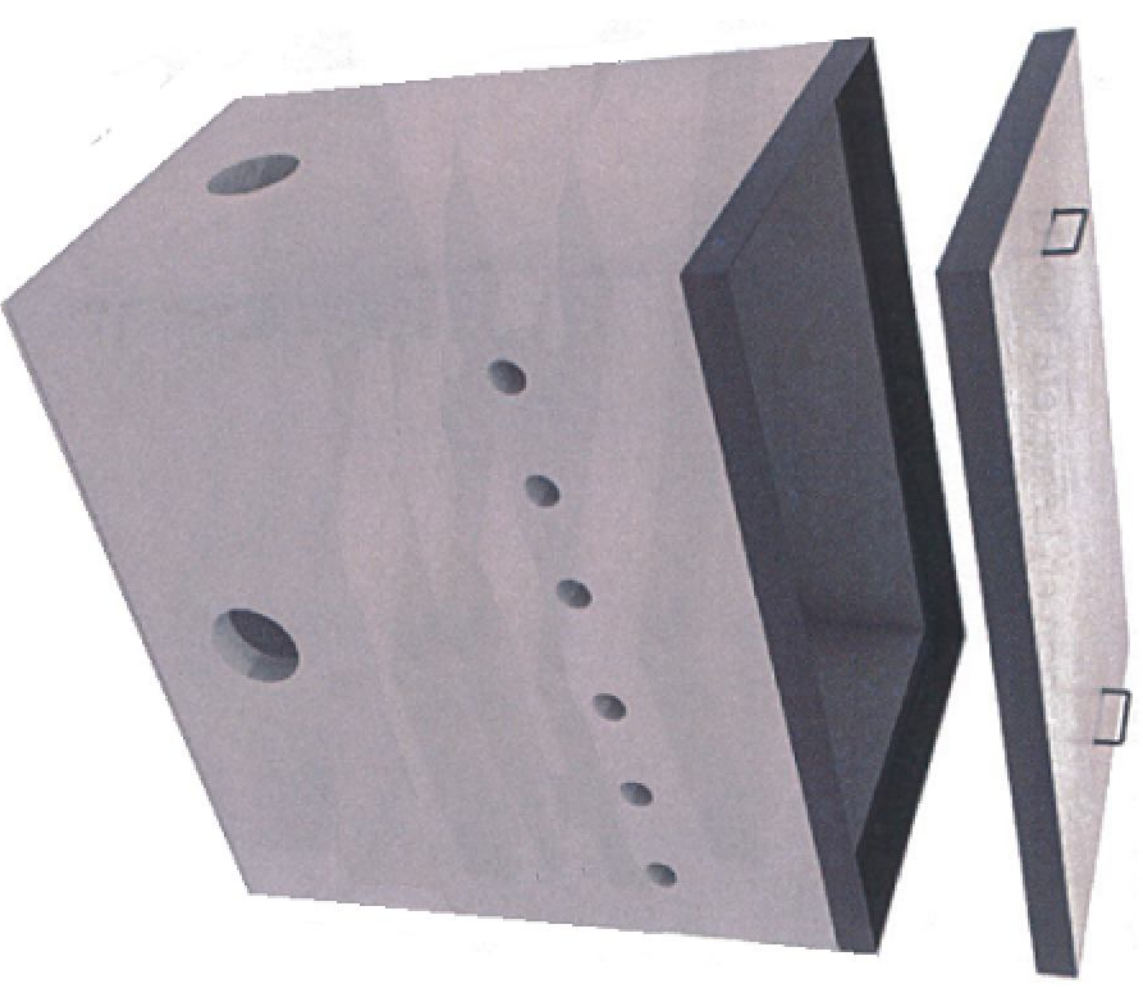



REGISTRO SIN FONDO PARA
NIVEL FREÁTICO BAJO

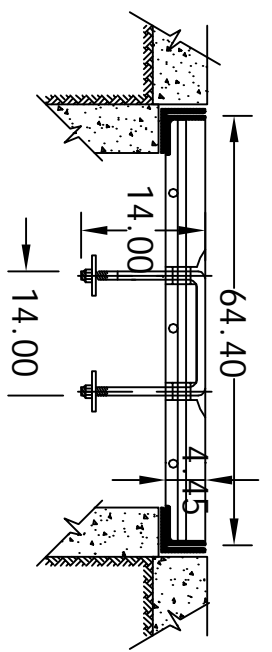

DETALLE TAPA: CORTE D-D'

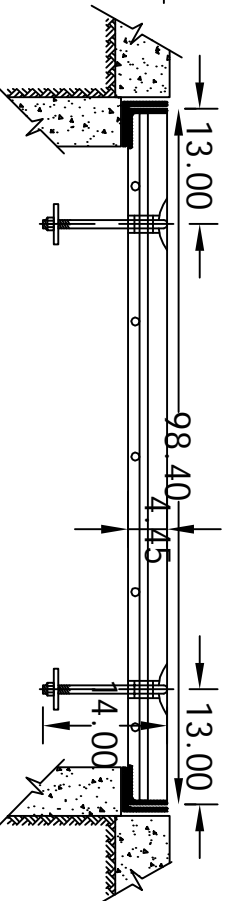

DETALLE TAPA: CORTE C-C'

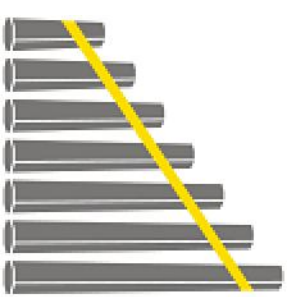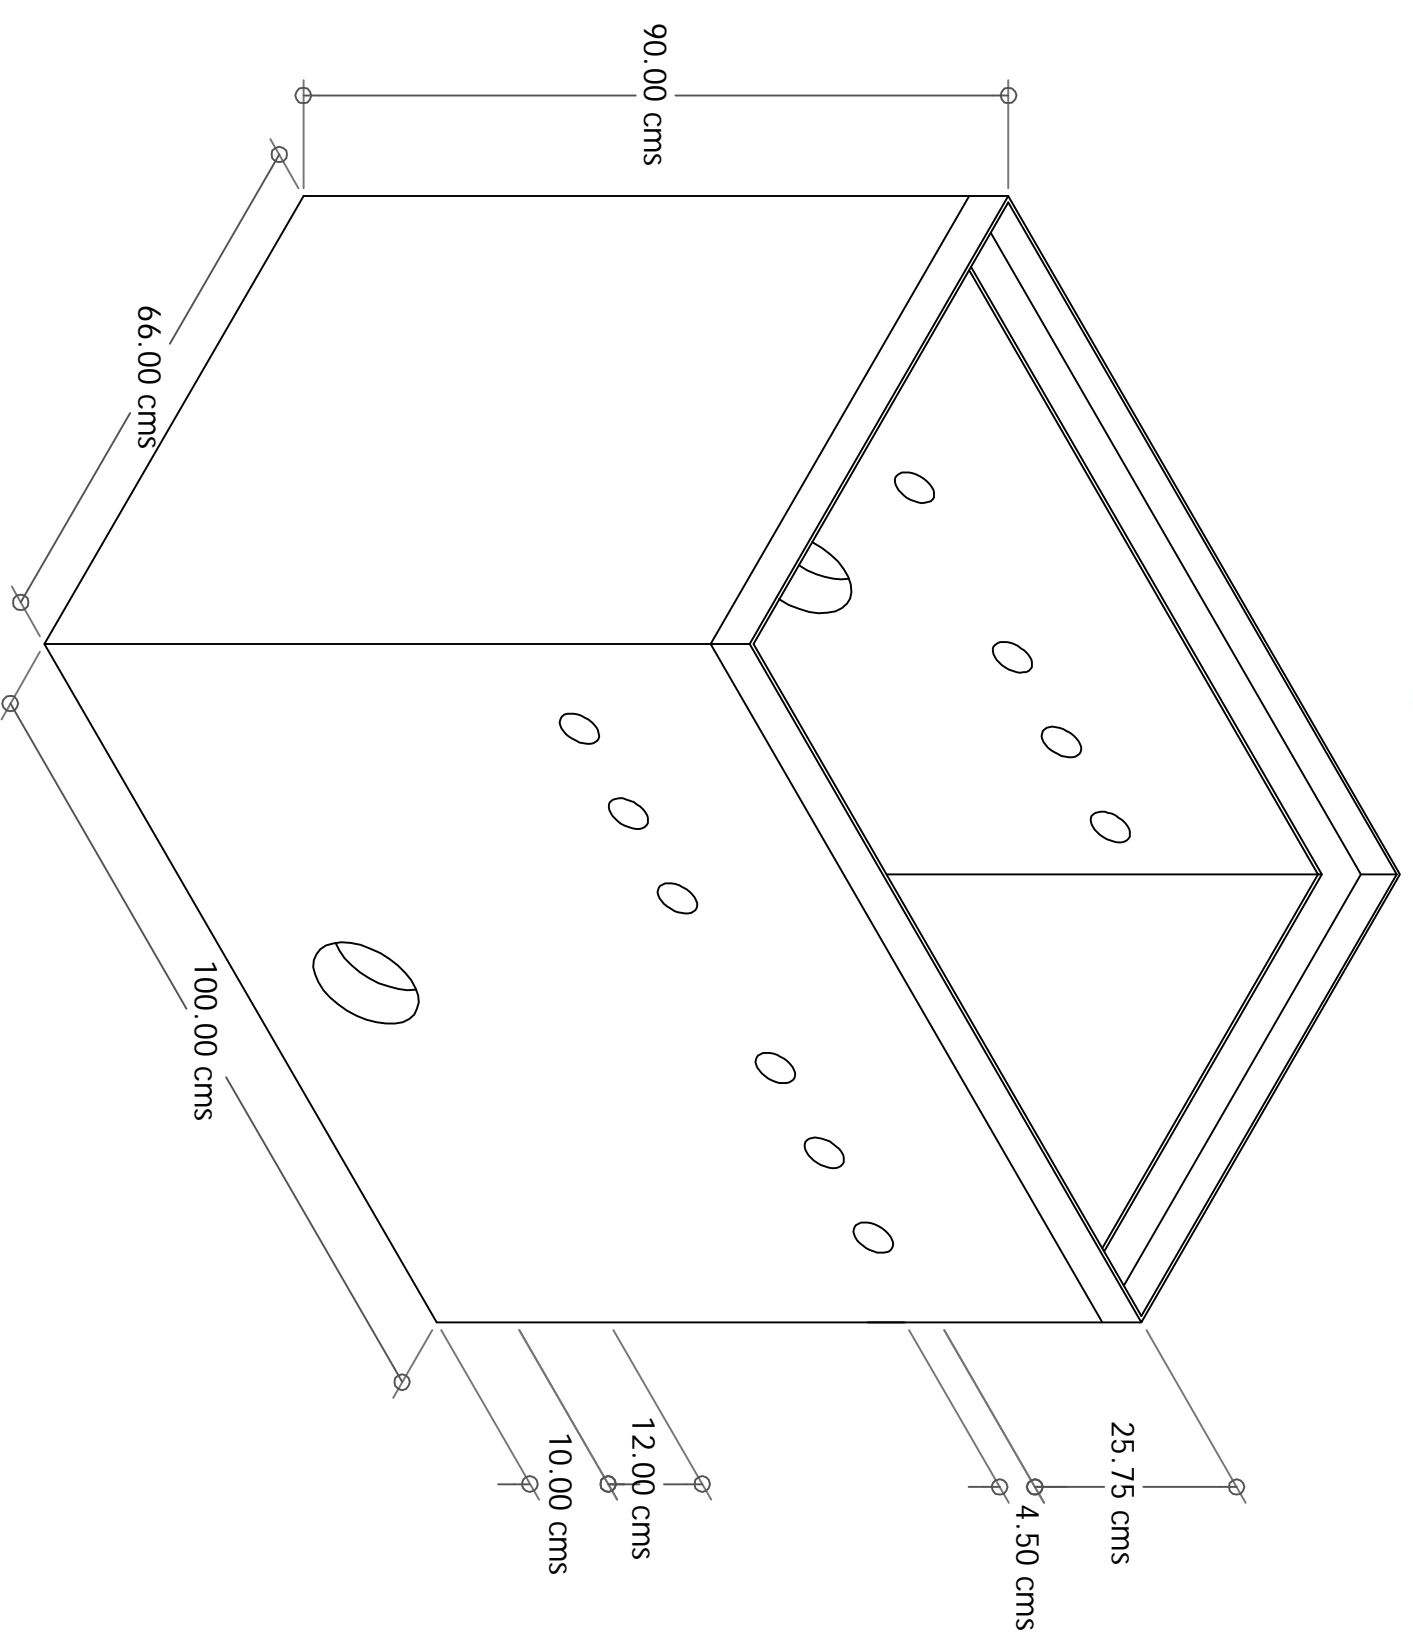

**GRUPO
ELECTRICO
ACONCAGUA**

CFE Norma Distribución- Construcción
de Sistemas subterráneos

CFE - RBTBCC2

EN BANQUETA

REGISTRO PARA BAJA TENSION
EN BAQUETA PARA CRUCE DE CALLE TIPO 2