
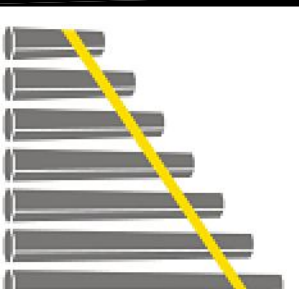
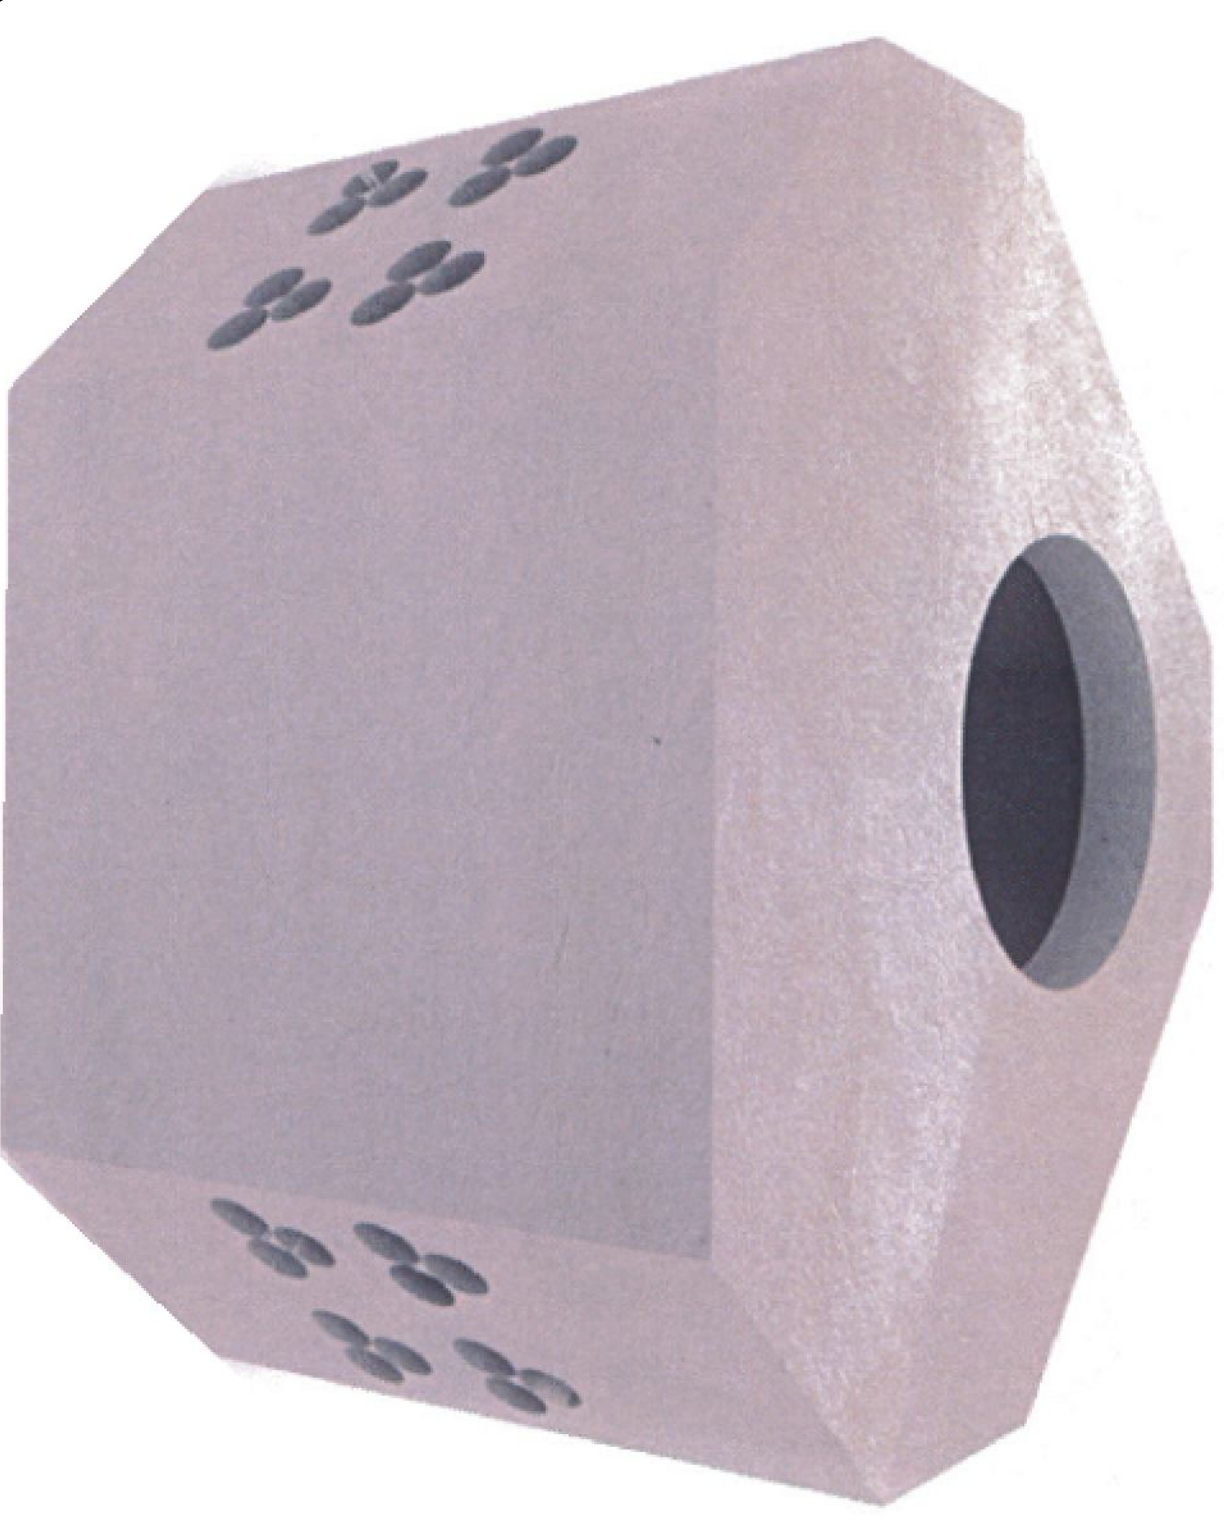
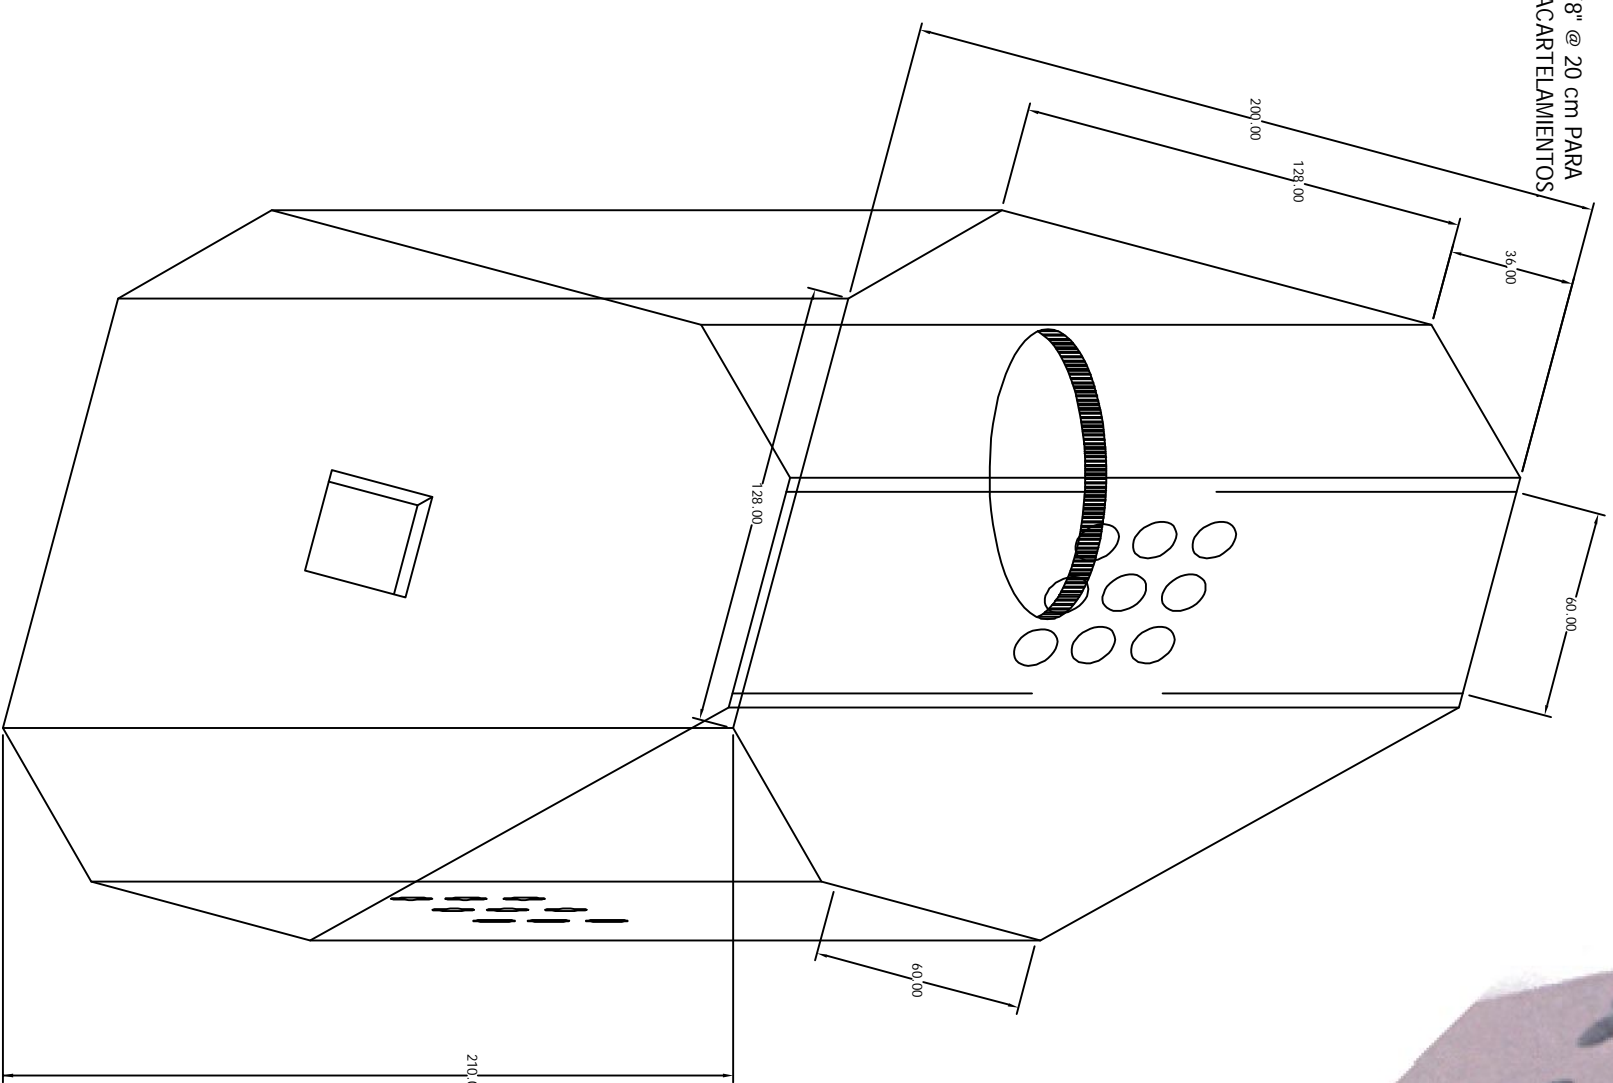


# Pozo Media Tensión 200x200x210 Arroyo

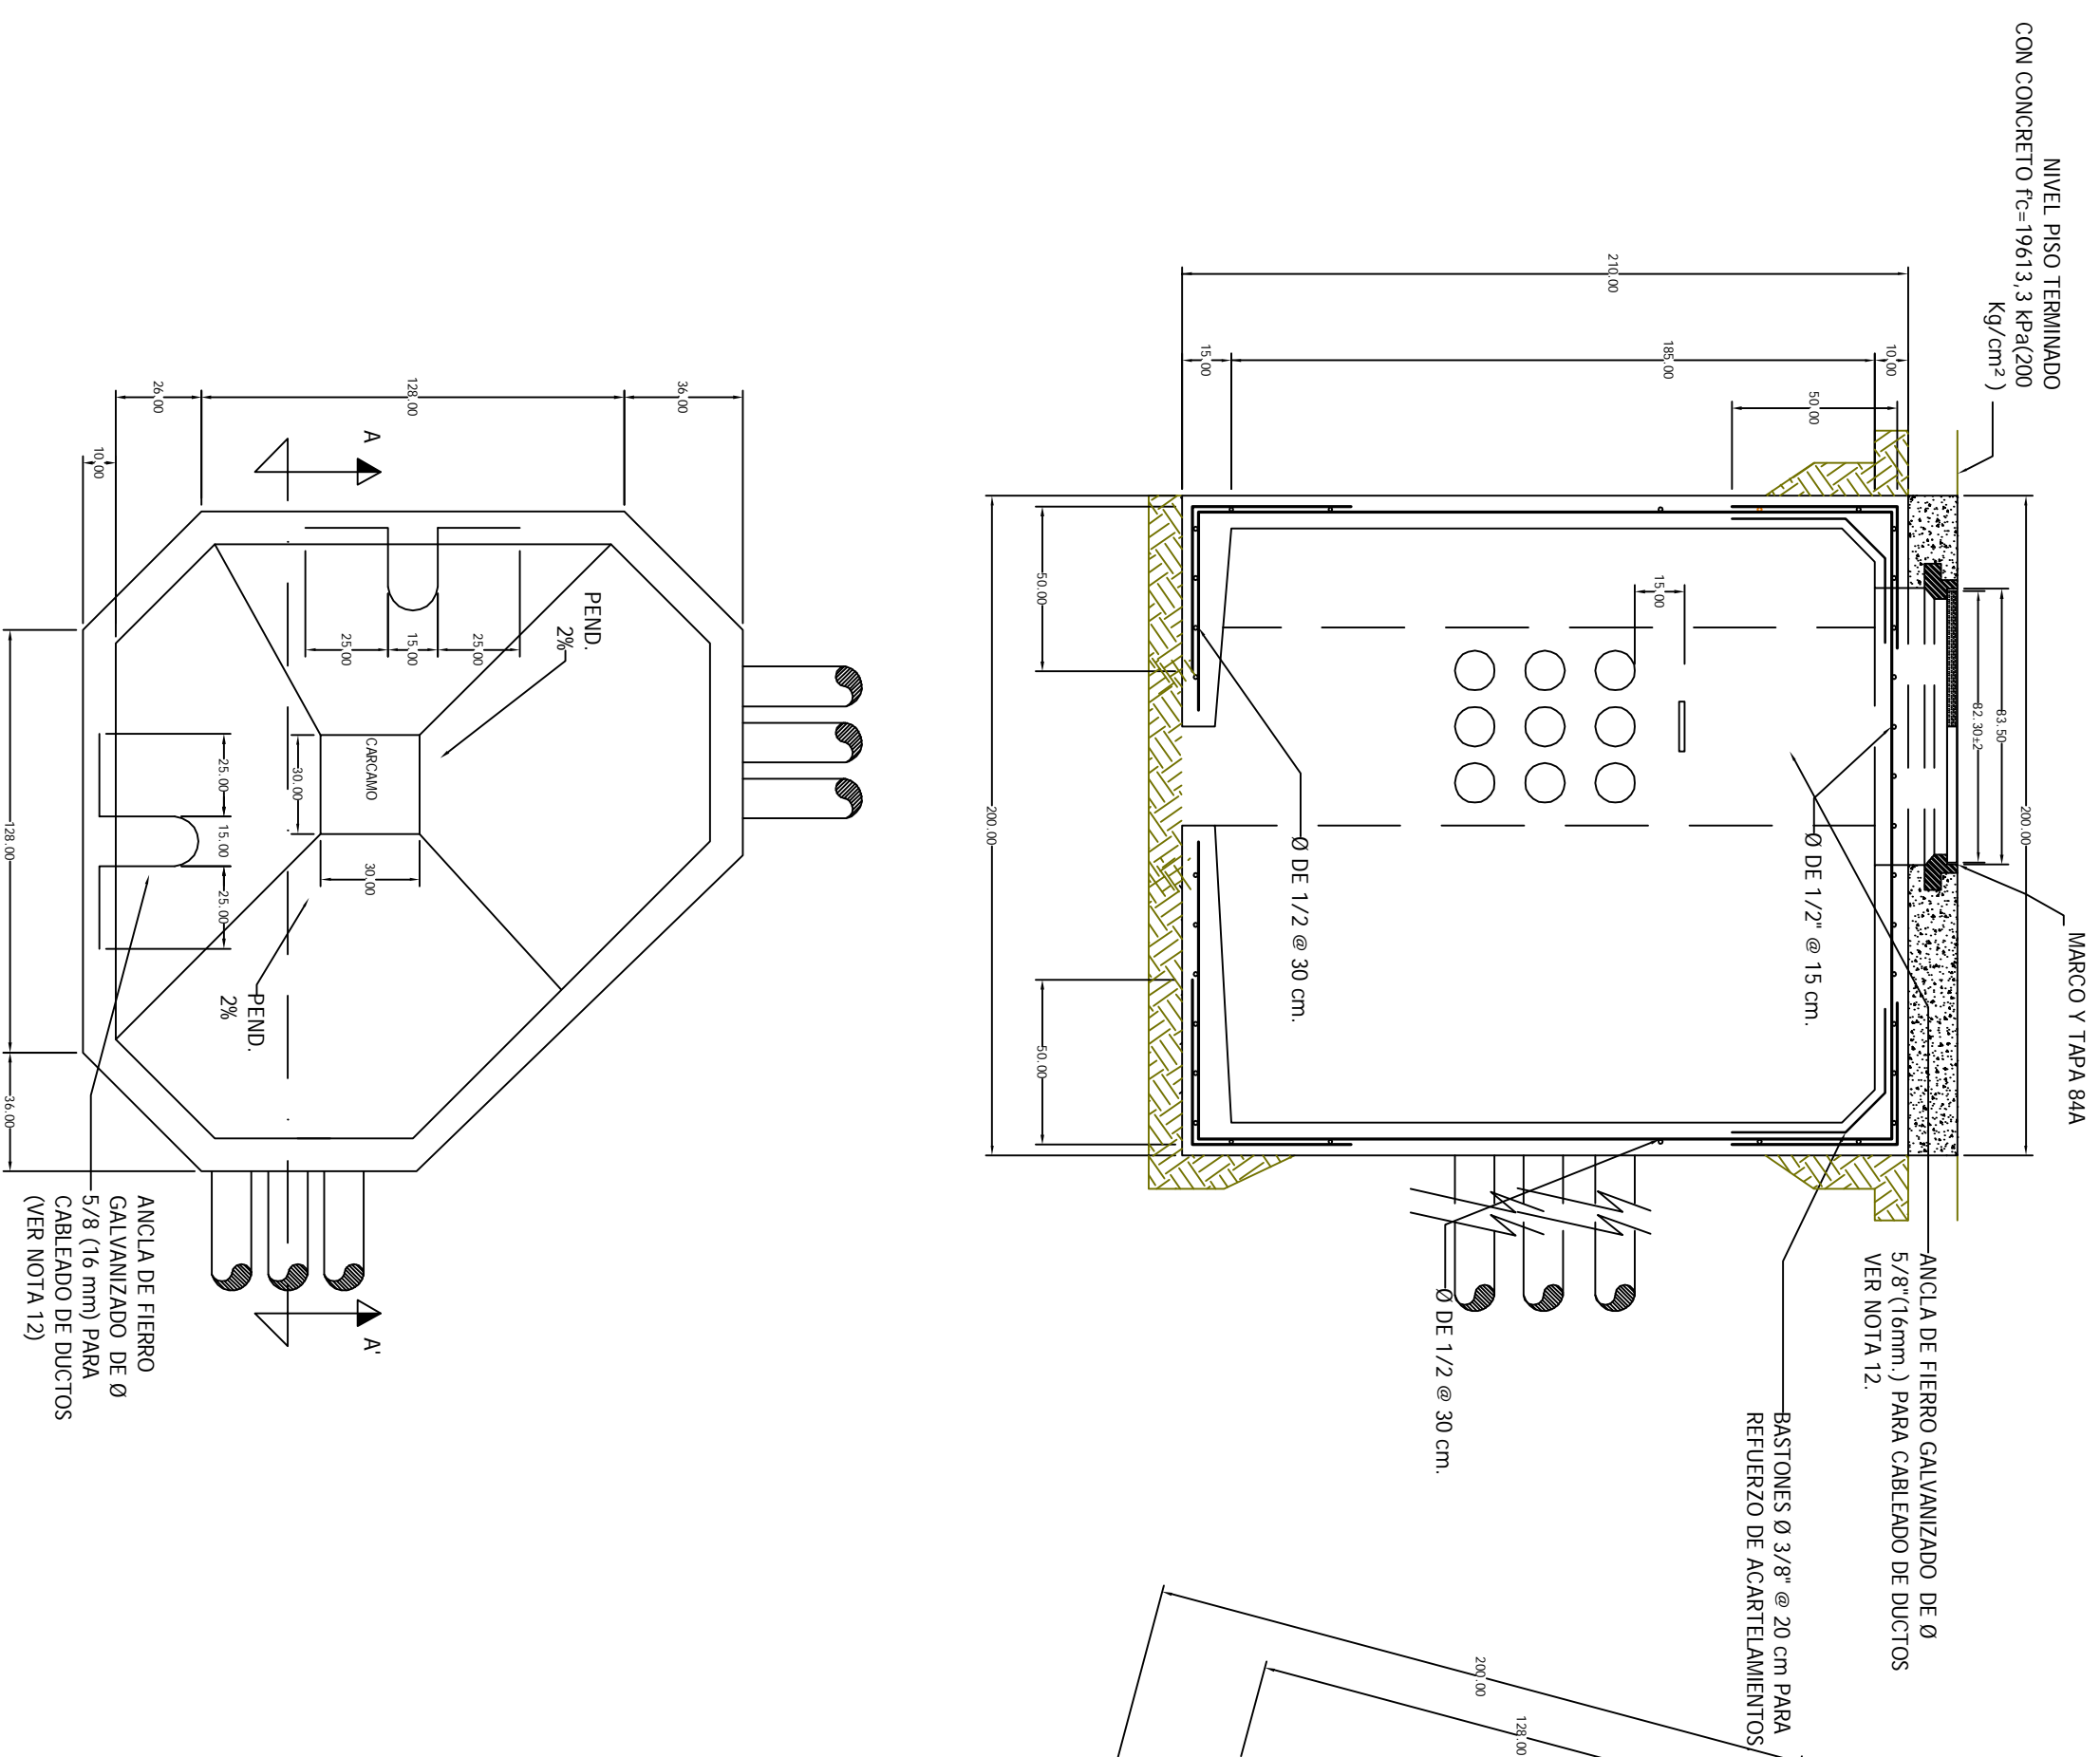

**GRUPO  
ELECTRICO  
ACONCAGUA**

**CFE** **norma** Distribución- Construcción  
de Sistemas subterráneos

CFE – TN – PVM TAL

EN ARROYO

POZO DE VISITA PARA MEDIA TENSION  
EN ARROYO TIPO L