Pozo Media Tensión 200x260x210 Arroyo

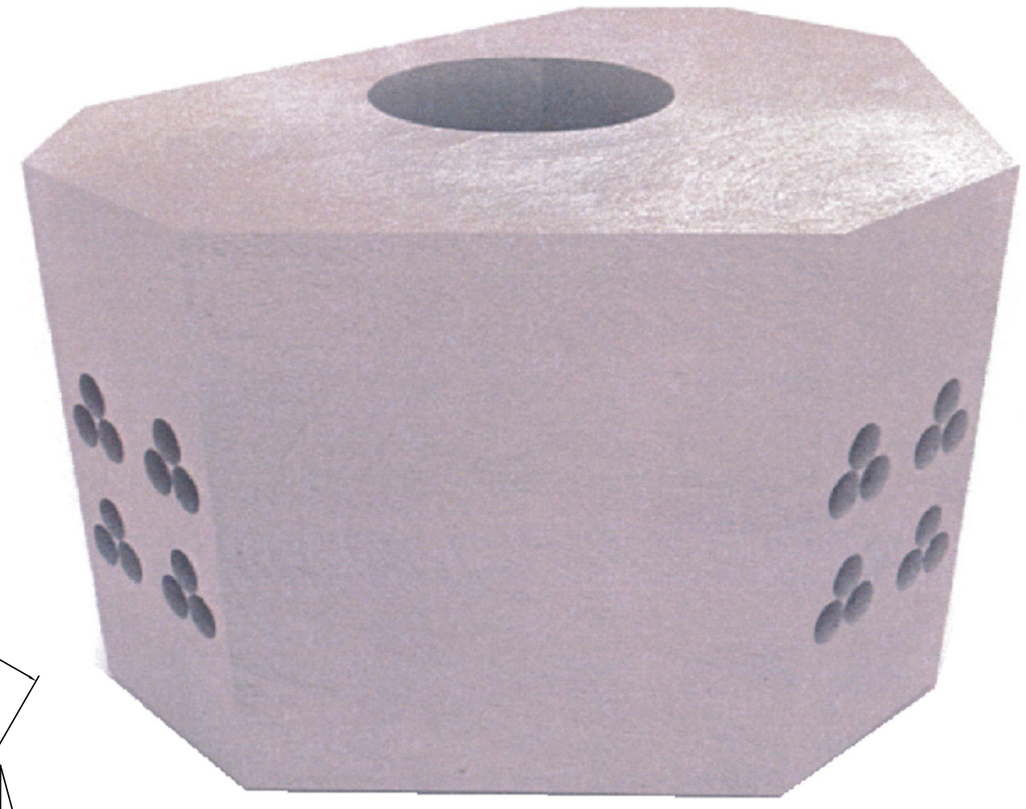

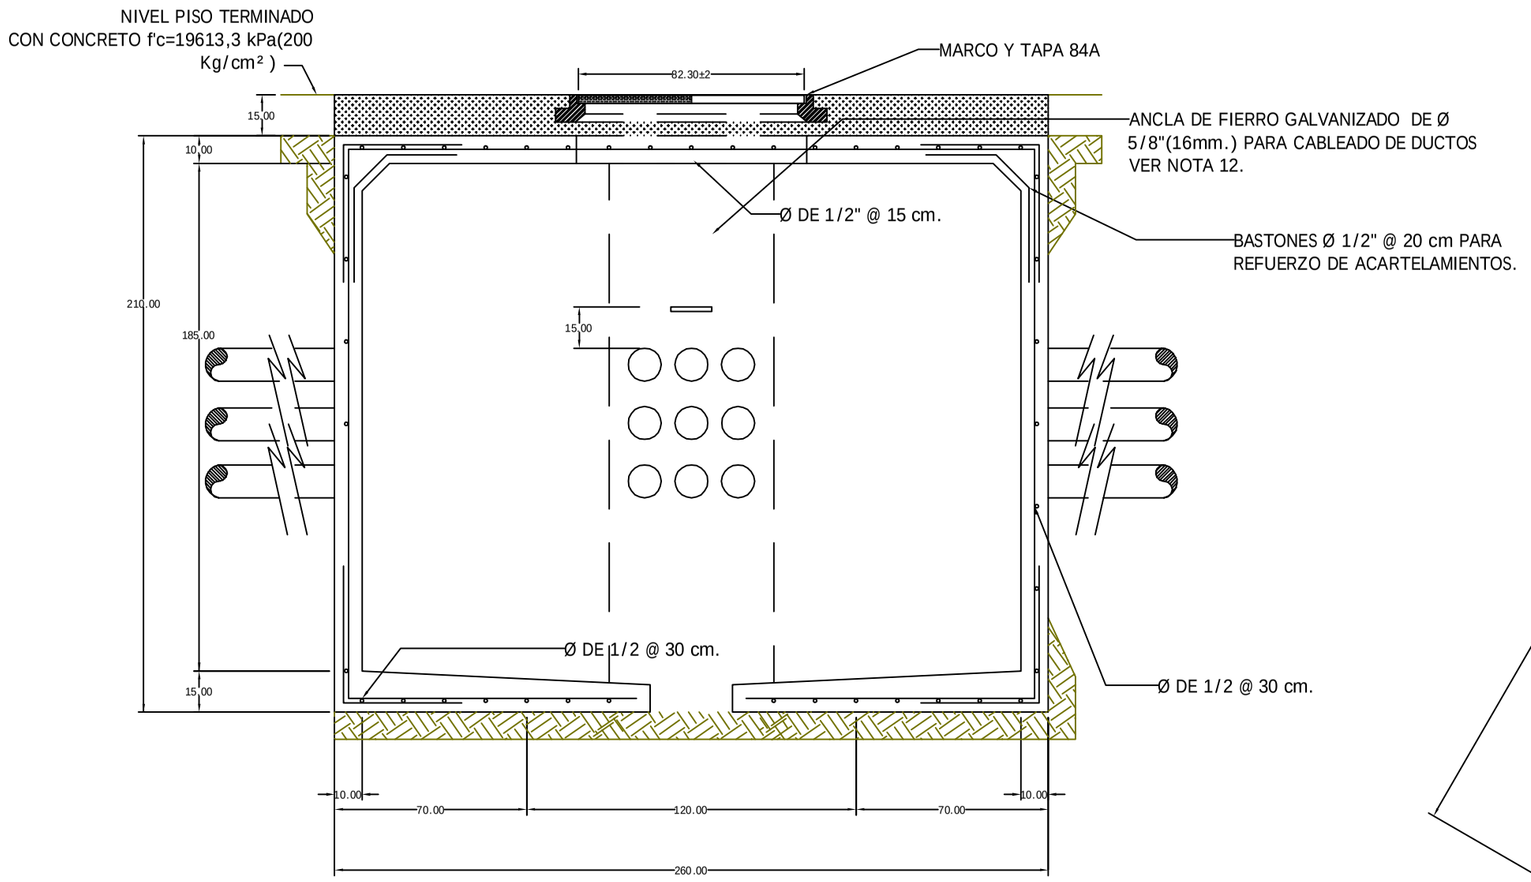

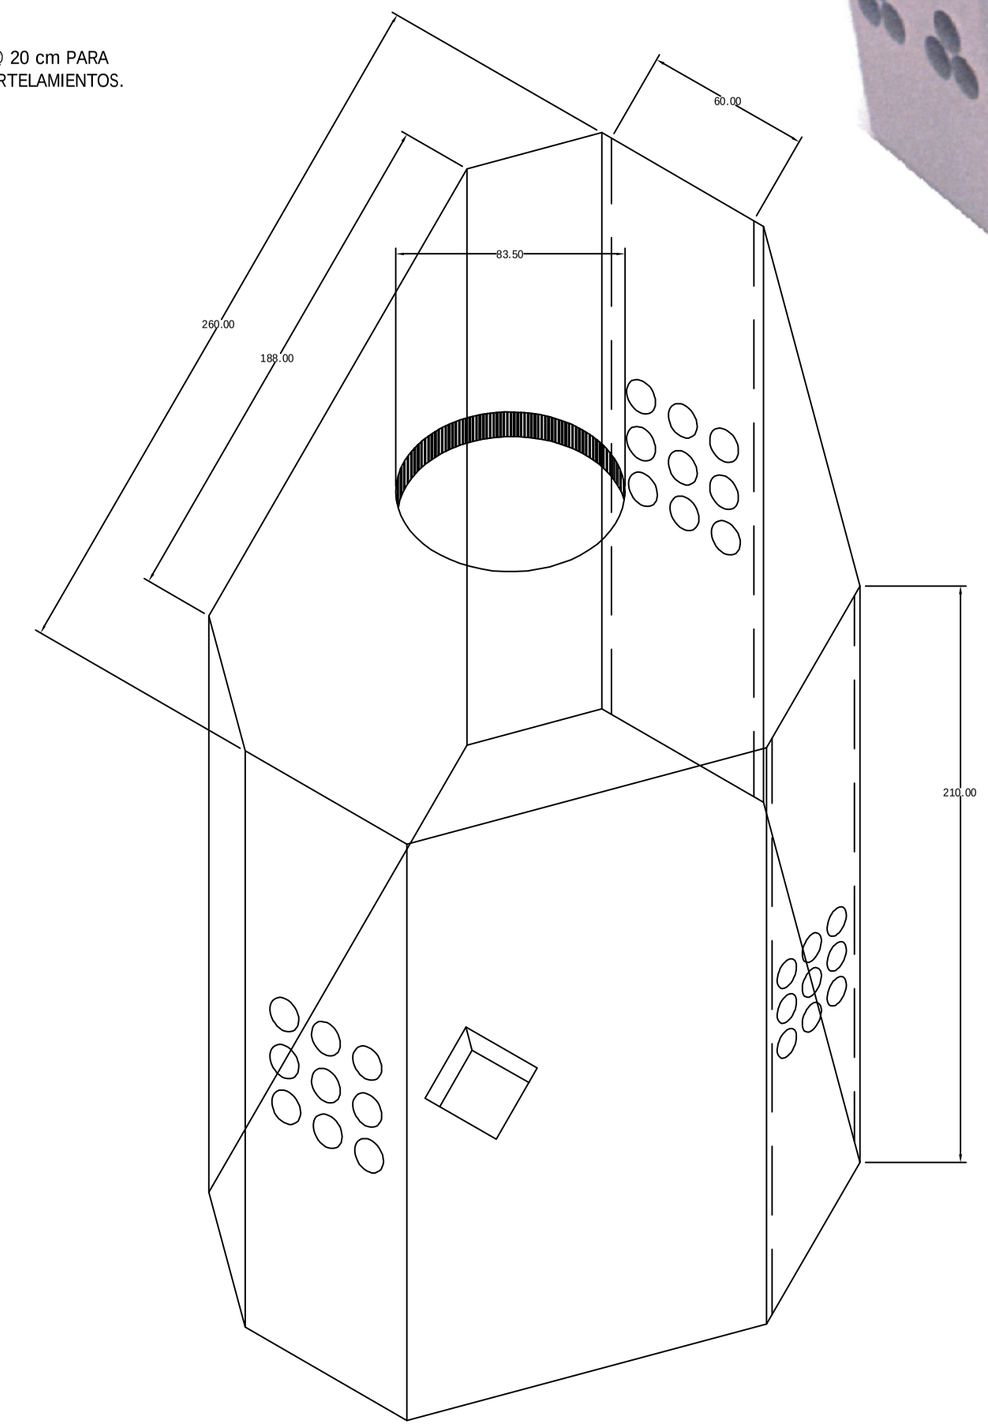

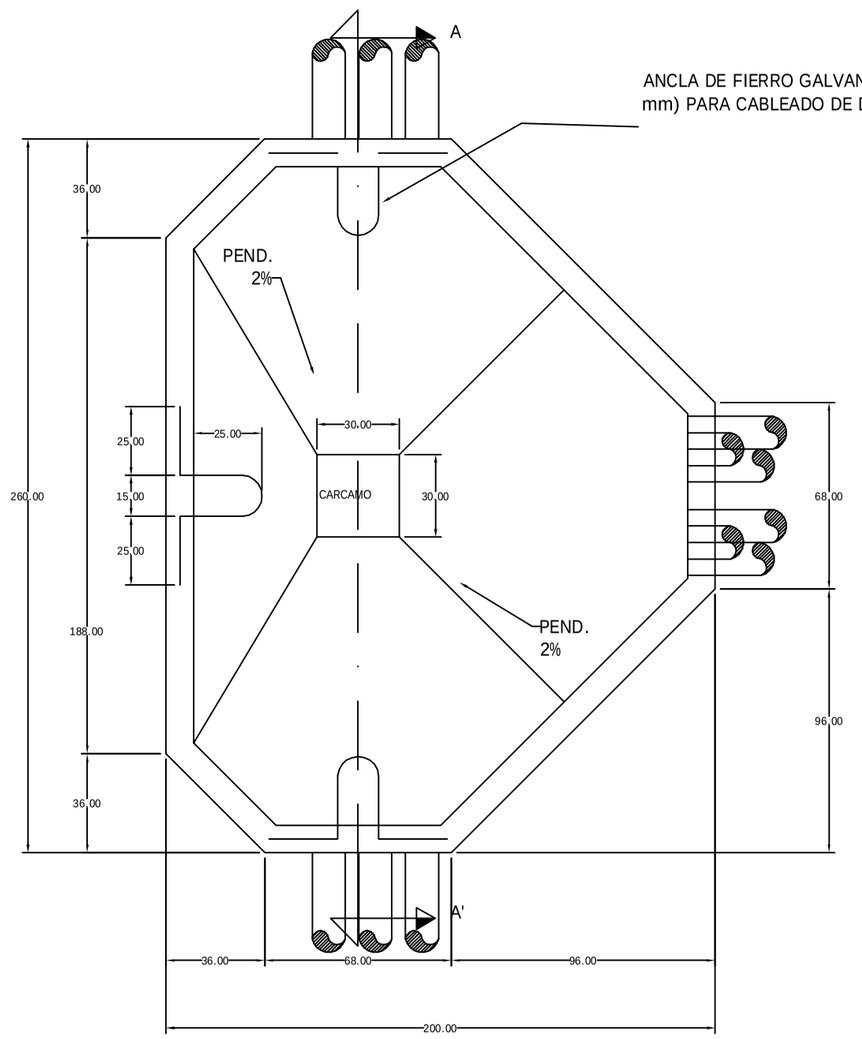

GRUPO ELECTRICO ACONCAGUA

CFE — TN — PVMTAT

EN ARROYO

POZO DE VISITA PARA MEDIA TENSIÓN
EN ARROYO TIPO T

CFE norma Distribución-Construcción de Sistemas subterráneos