
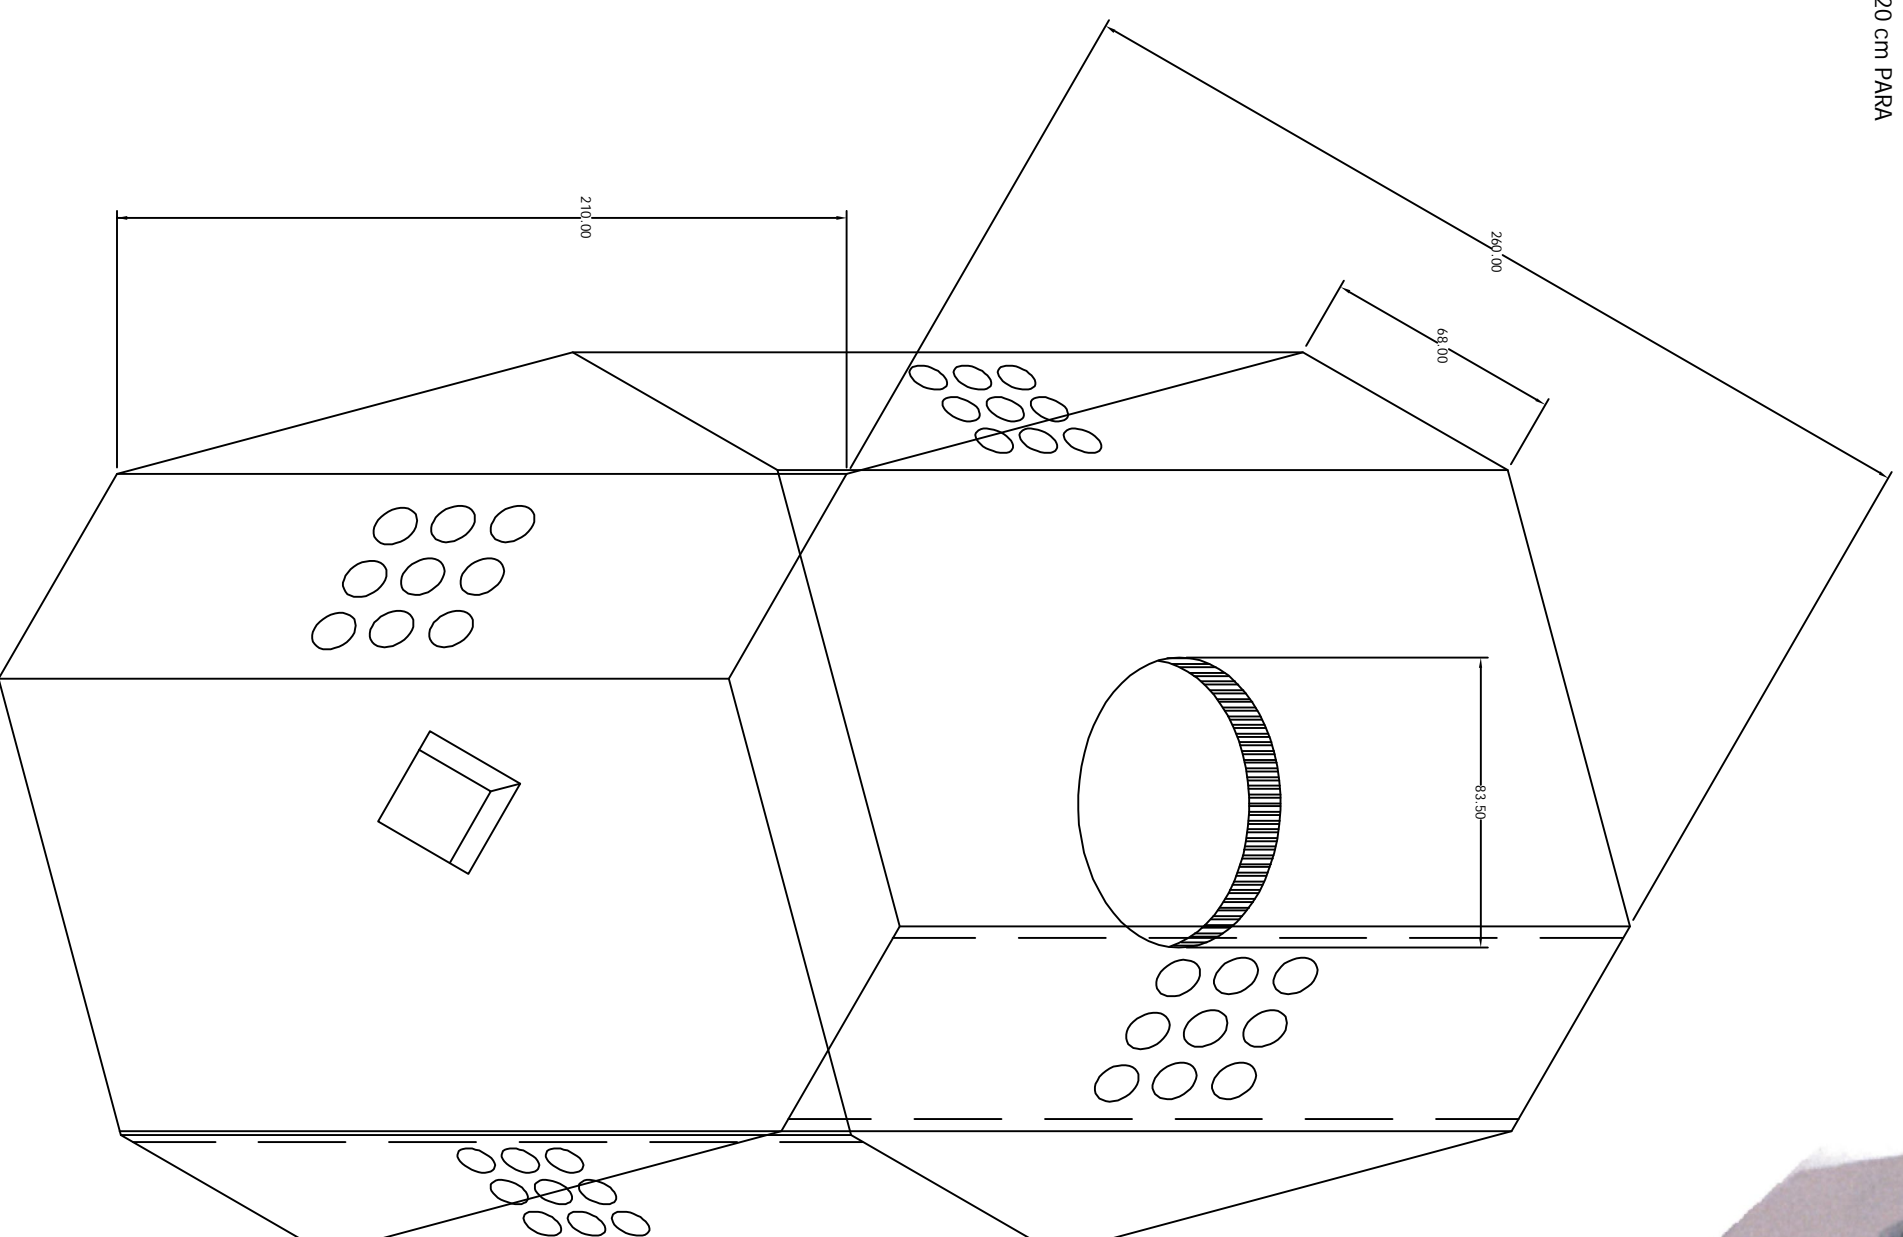
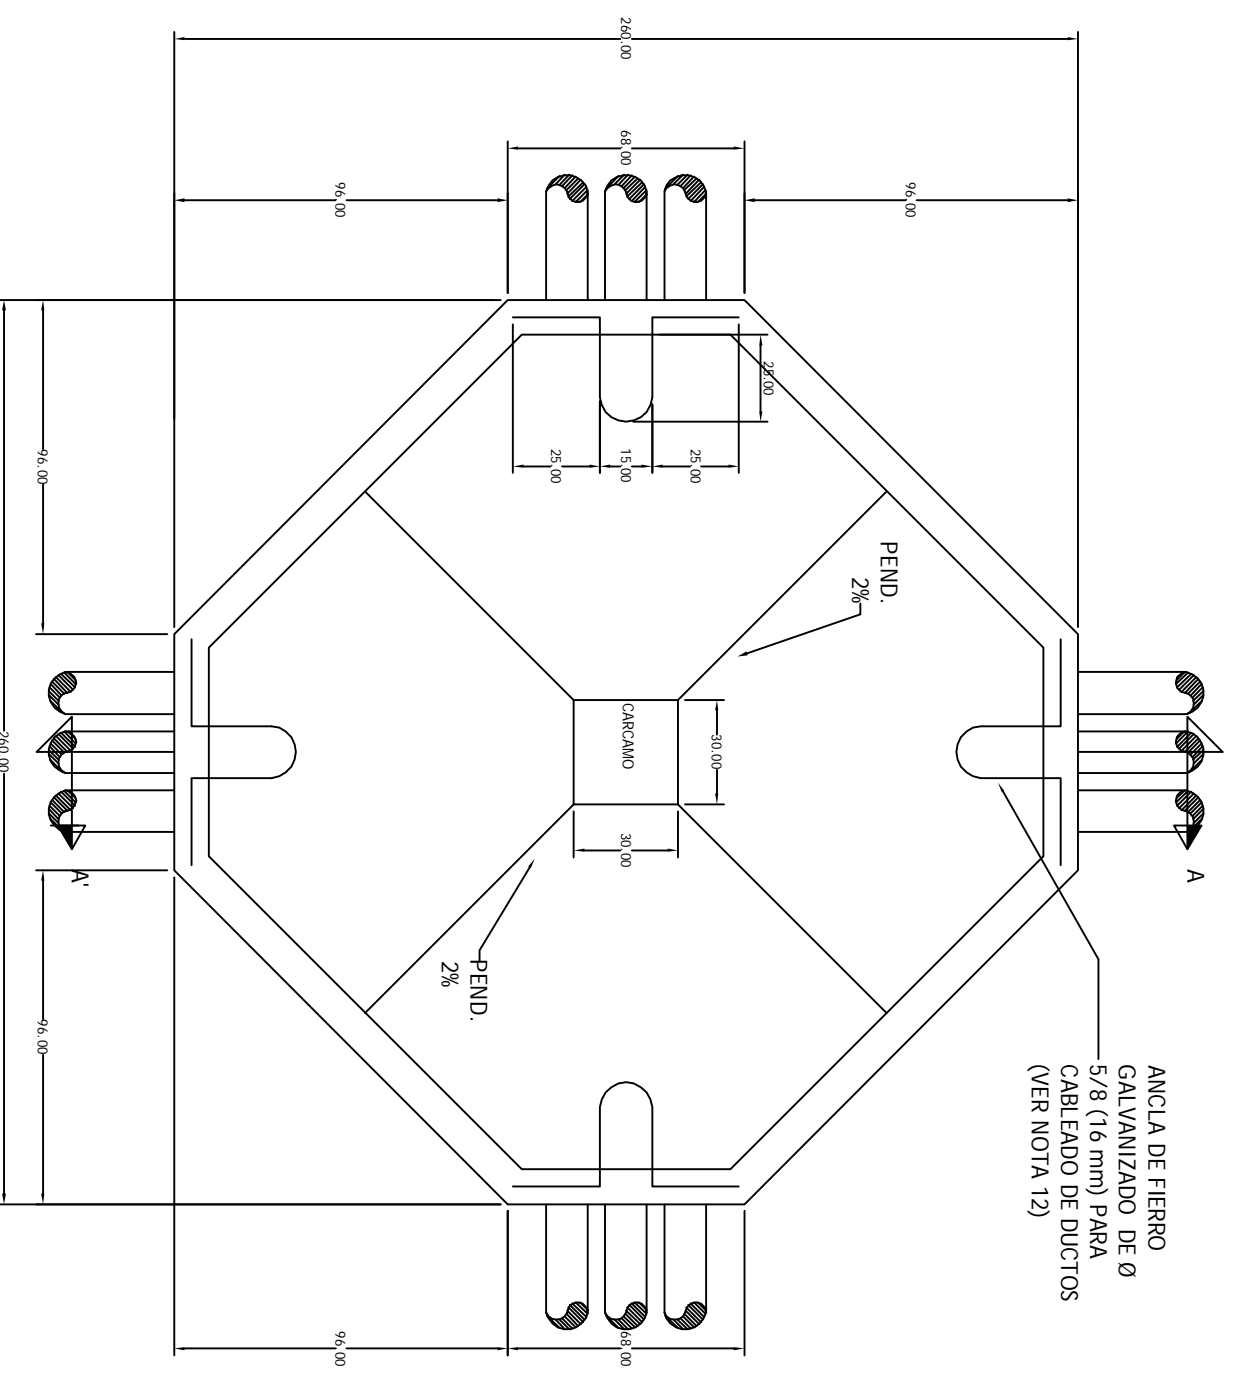
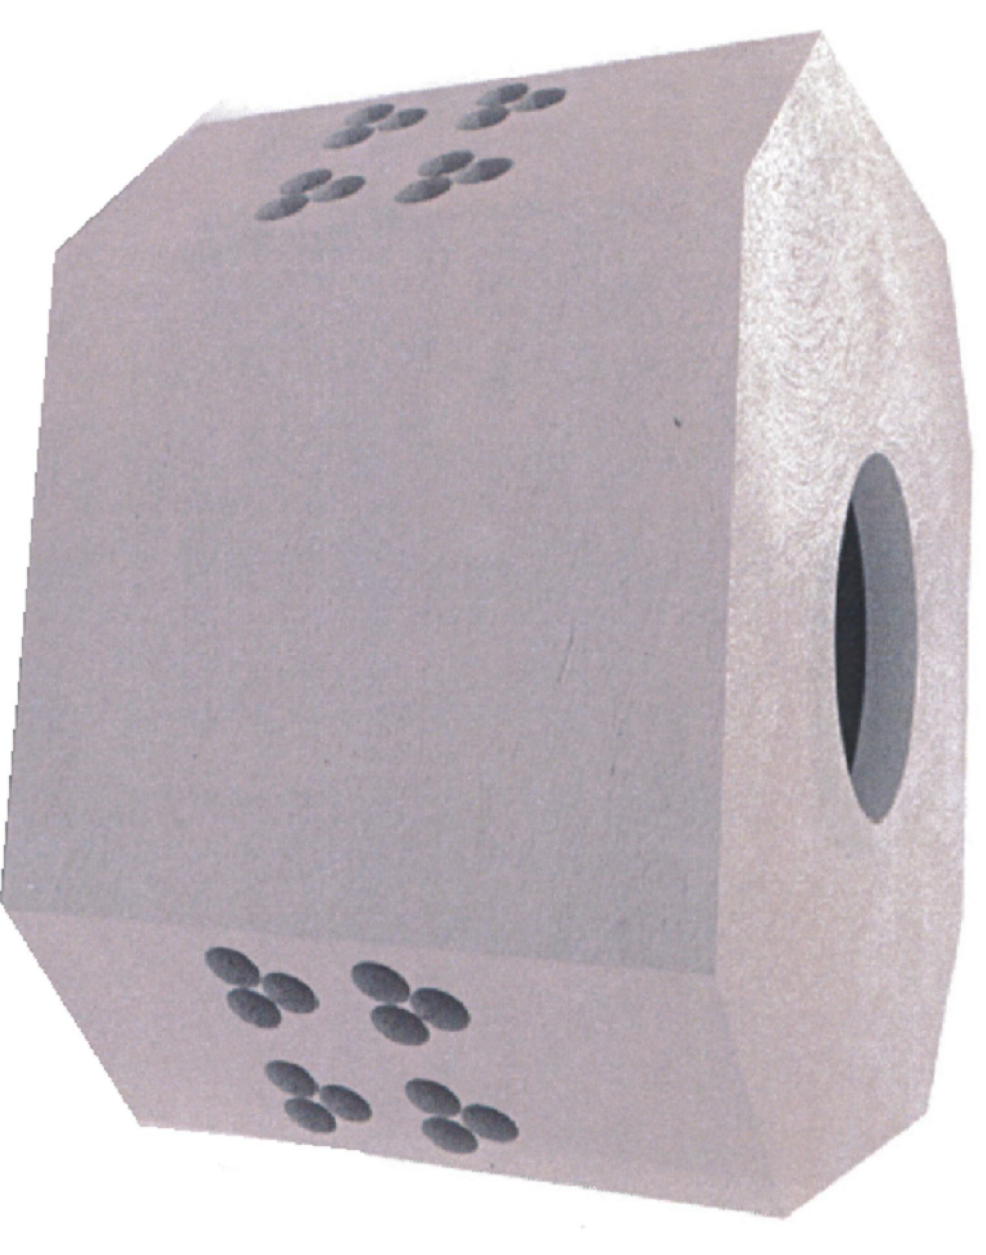


Pozo Media Tensión

260X260X210 Arroyo

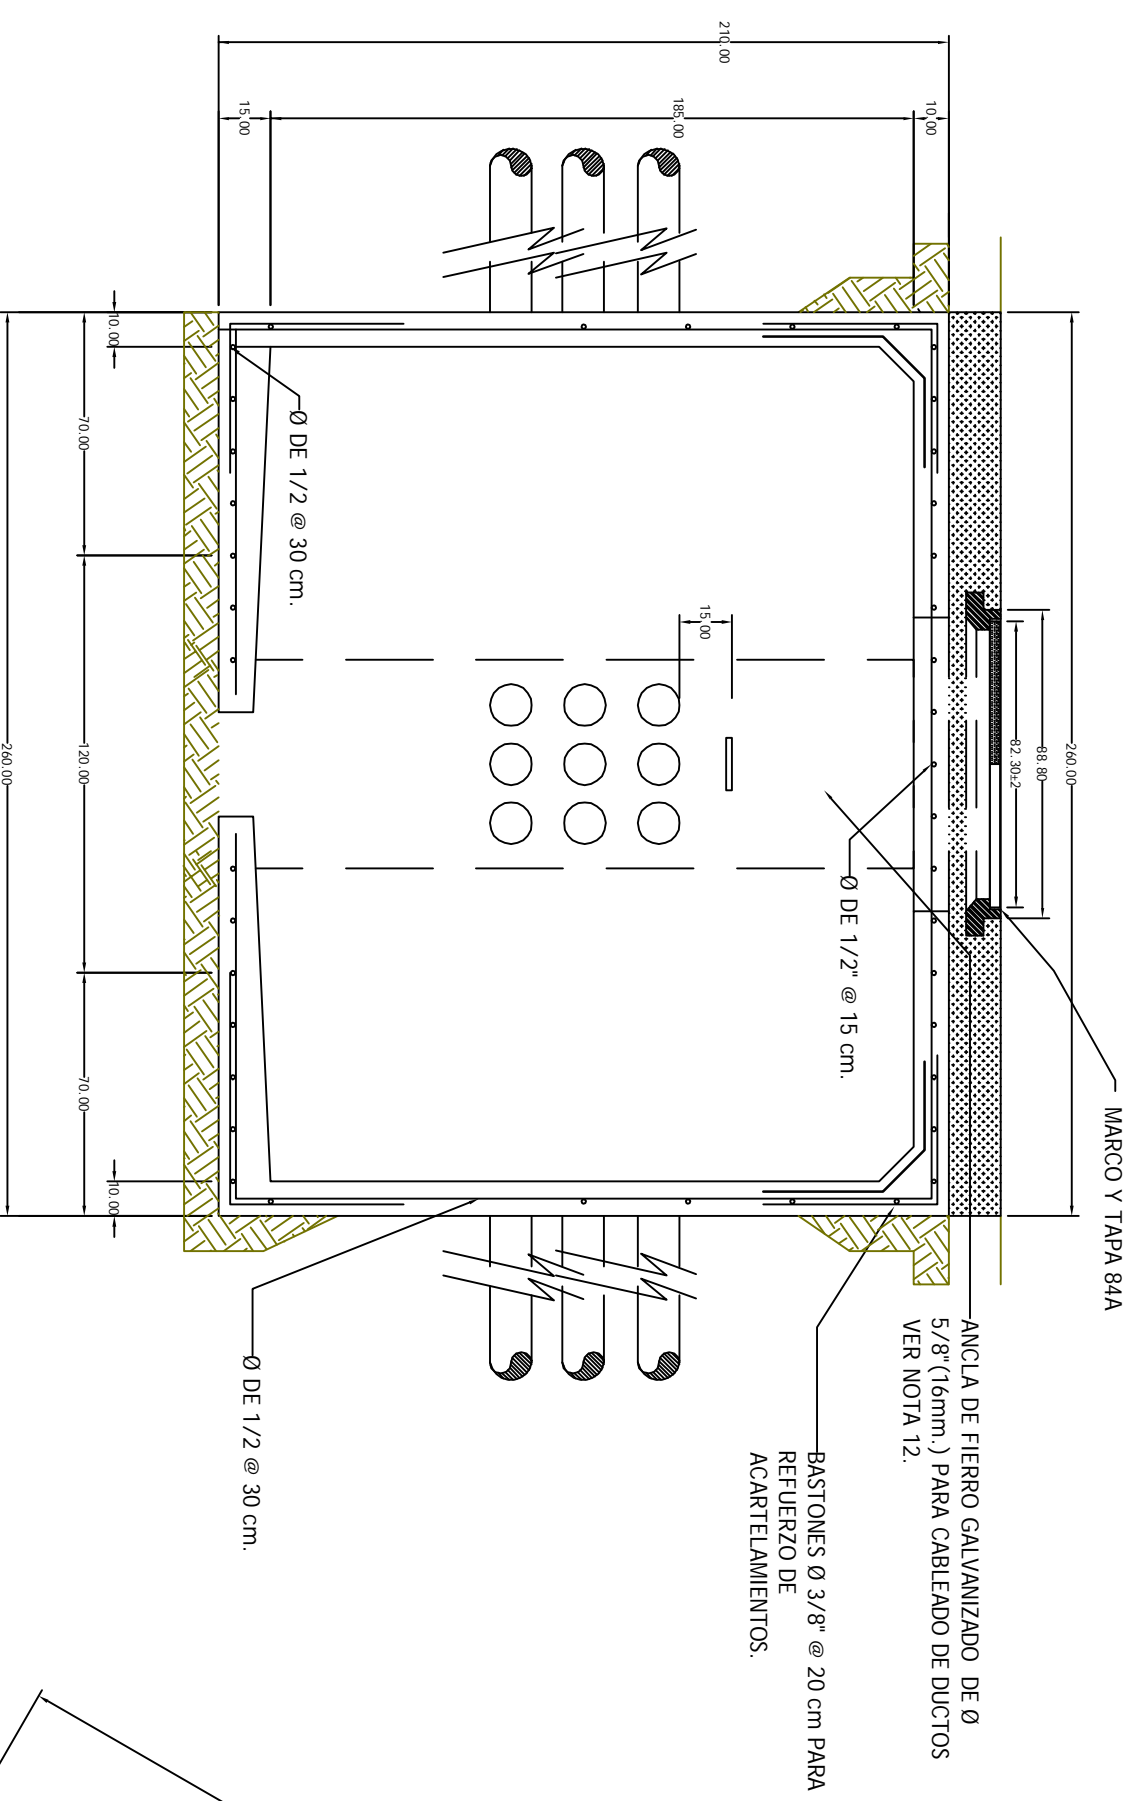

**GRUPO
ELECTRICO
ACONCAGUA**

CFE — TN — PVMTAX

EN ARROYO

POZO DE VISITA PARA MEDIA TENSION
EN ARROYO TIPO X

CFE **norma** Distribución- Construcción
de Sistemas subterráneos