
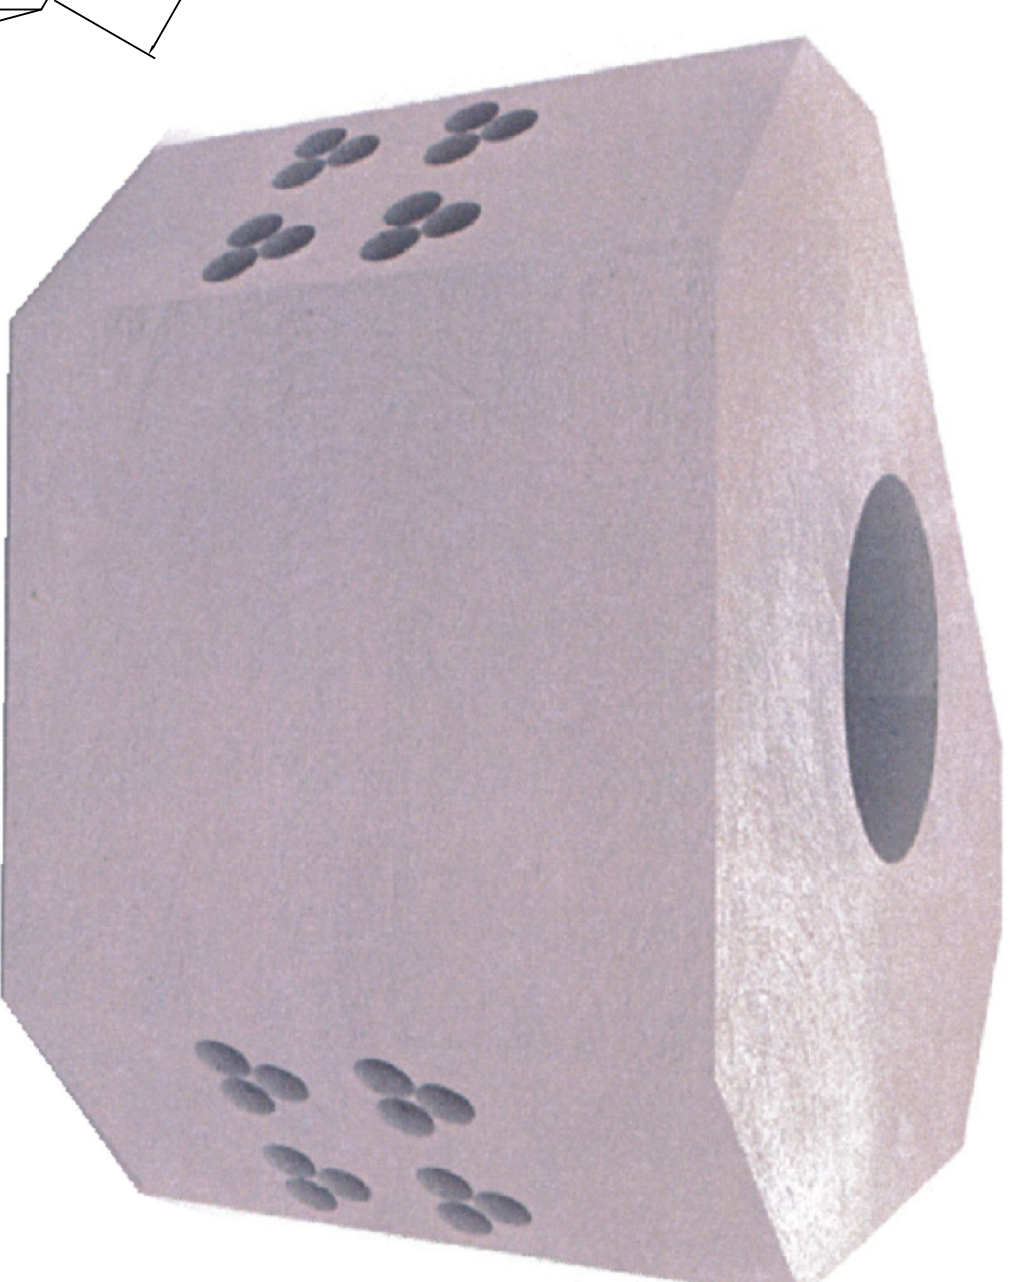
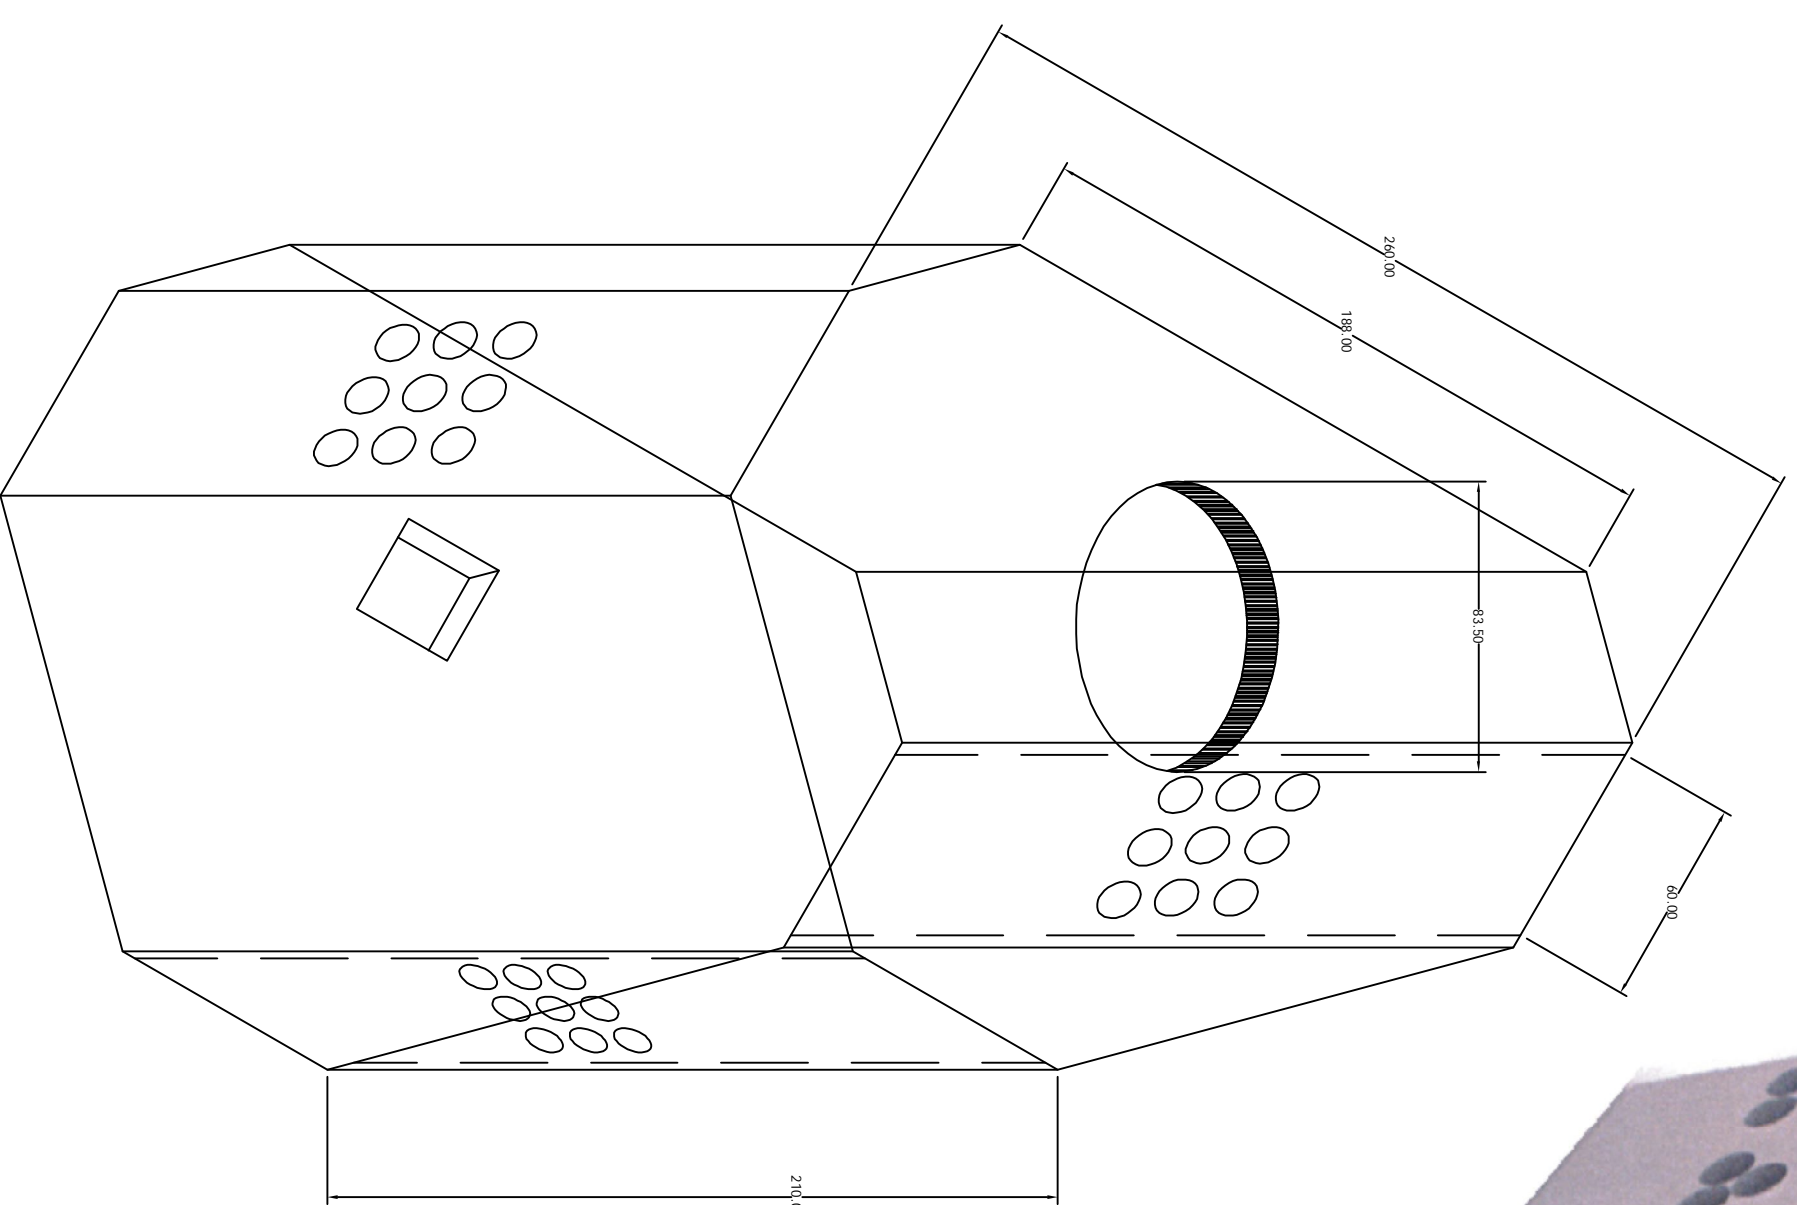
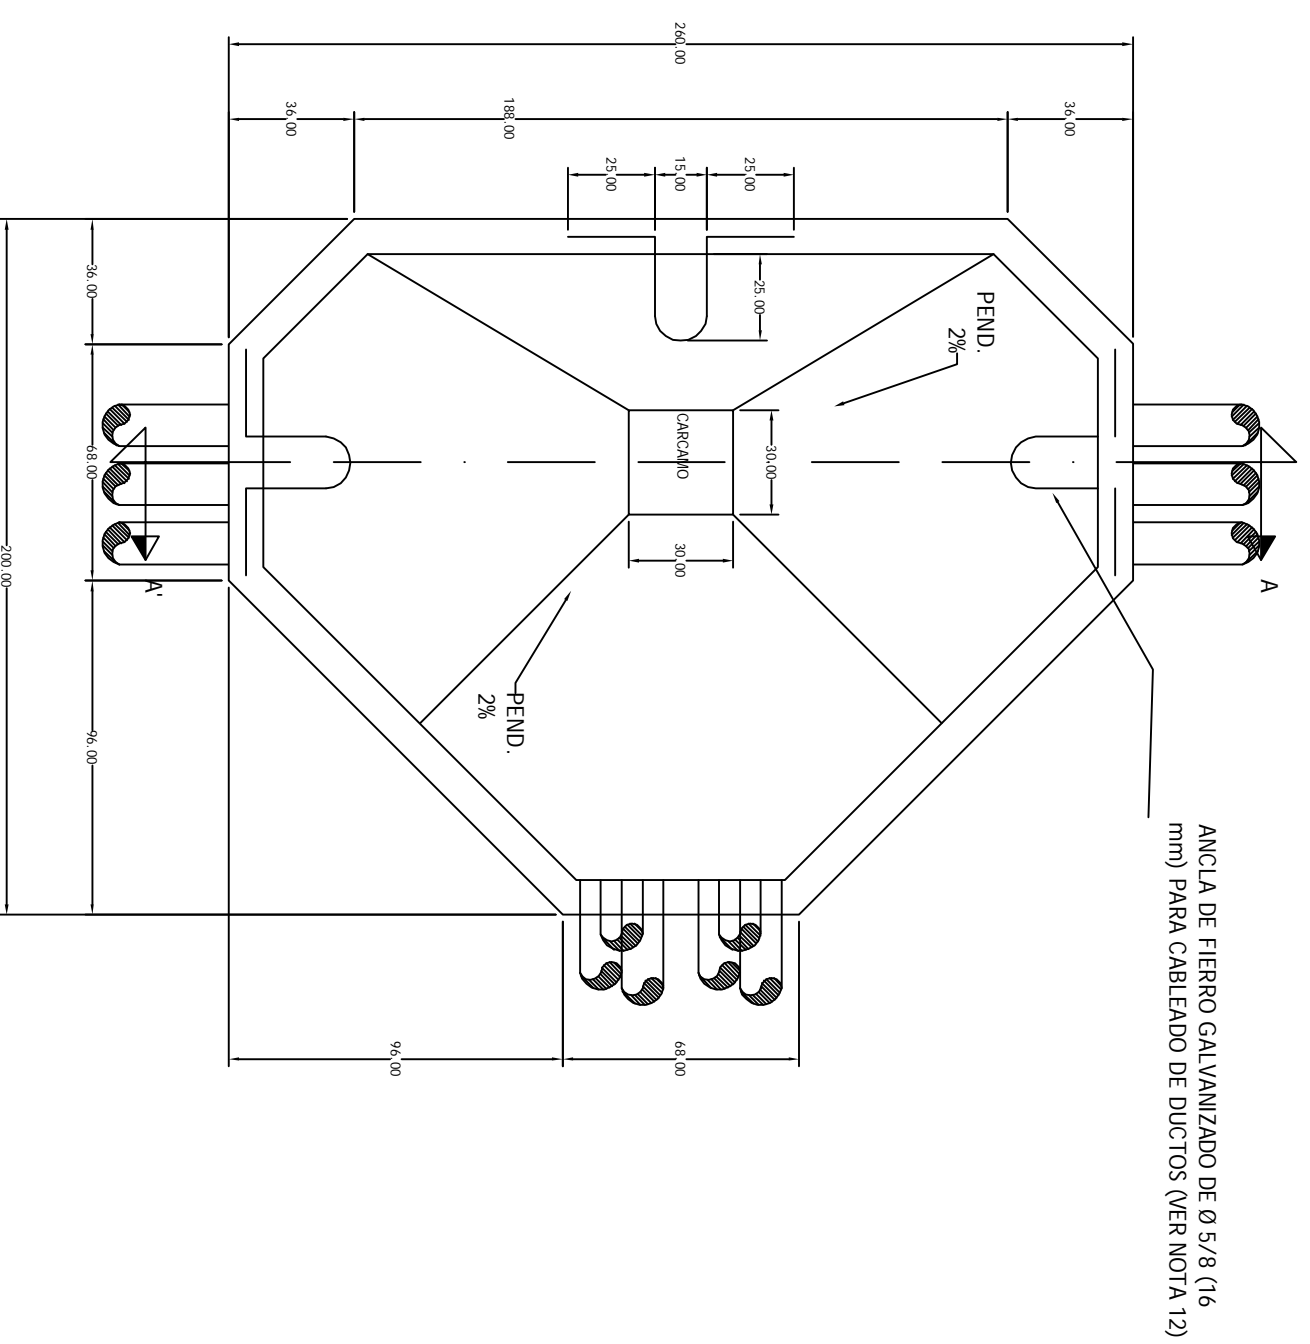


# Pozo Media Tensión 200x260x210 Banqueta

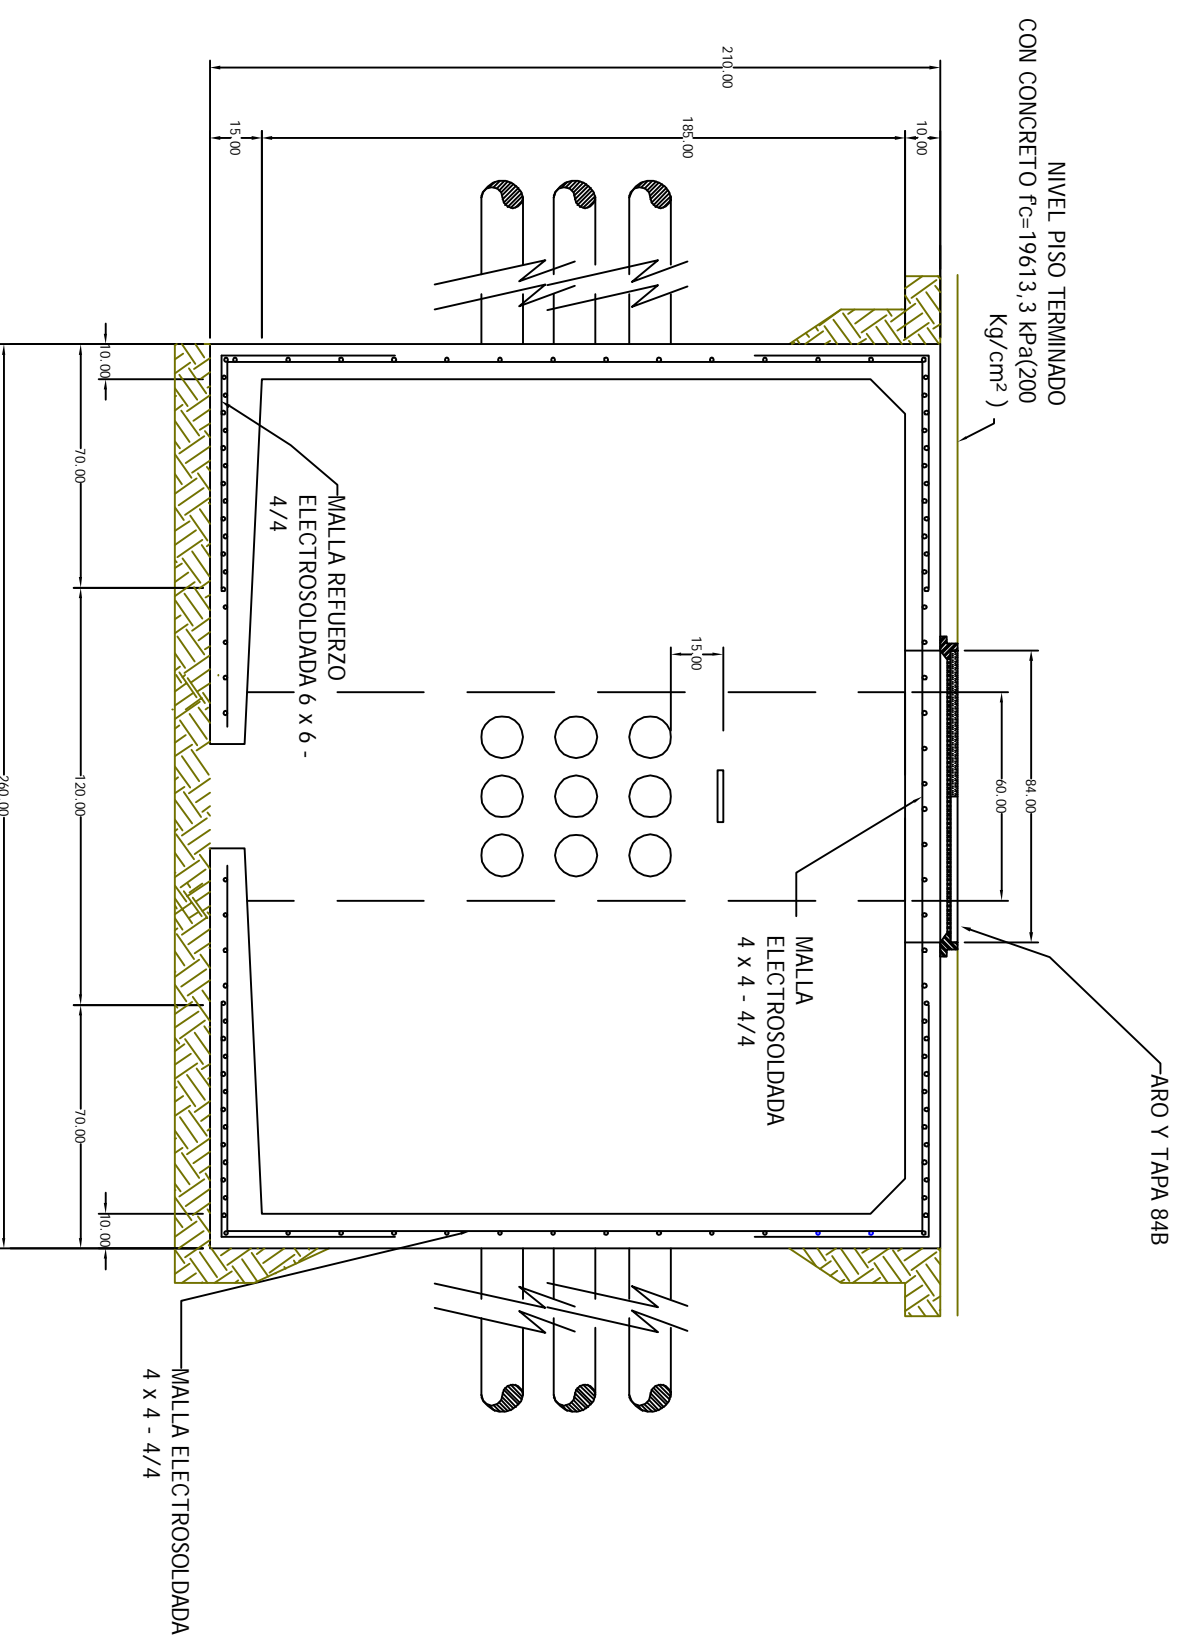

**GRUPO  
ELECTRICO  
ACONCAGUA**

CFE — TN — PVM/TBT

EN BANQUETA

POZO DE VISITA PARA MEDIA TENSION  
EN BANQUETA TIPO T

**CFE** **norma** Distribución- Construcción  
de Sistemas subterráneos