
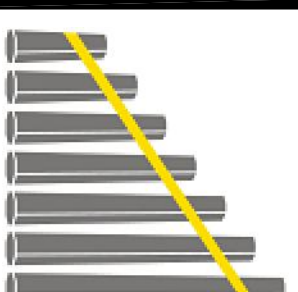
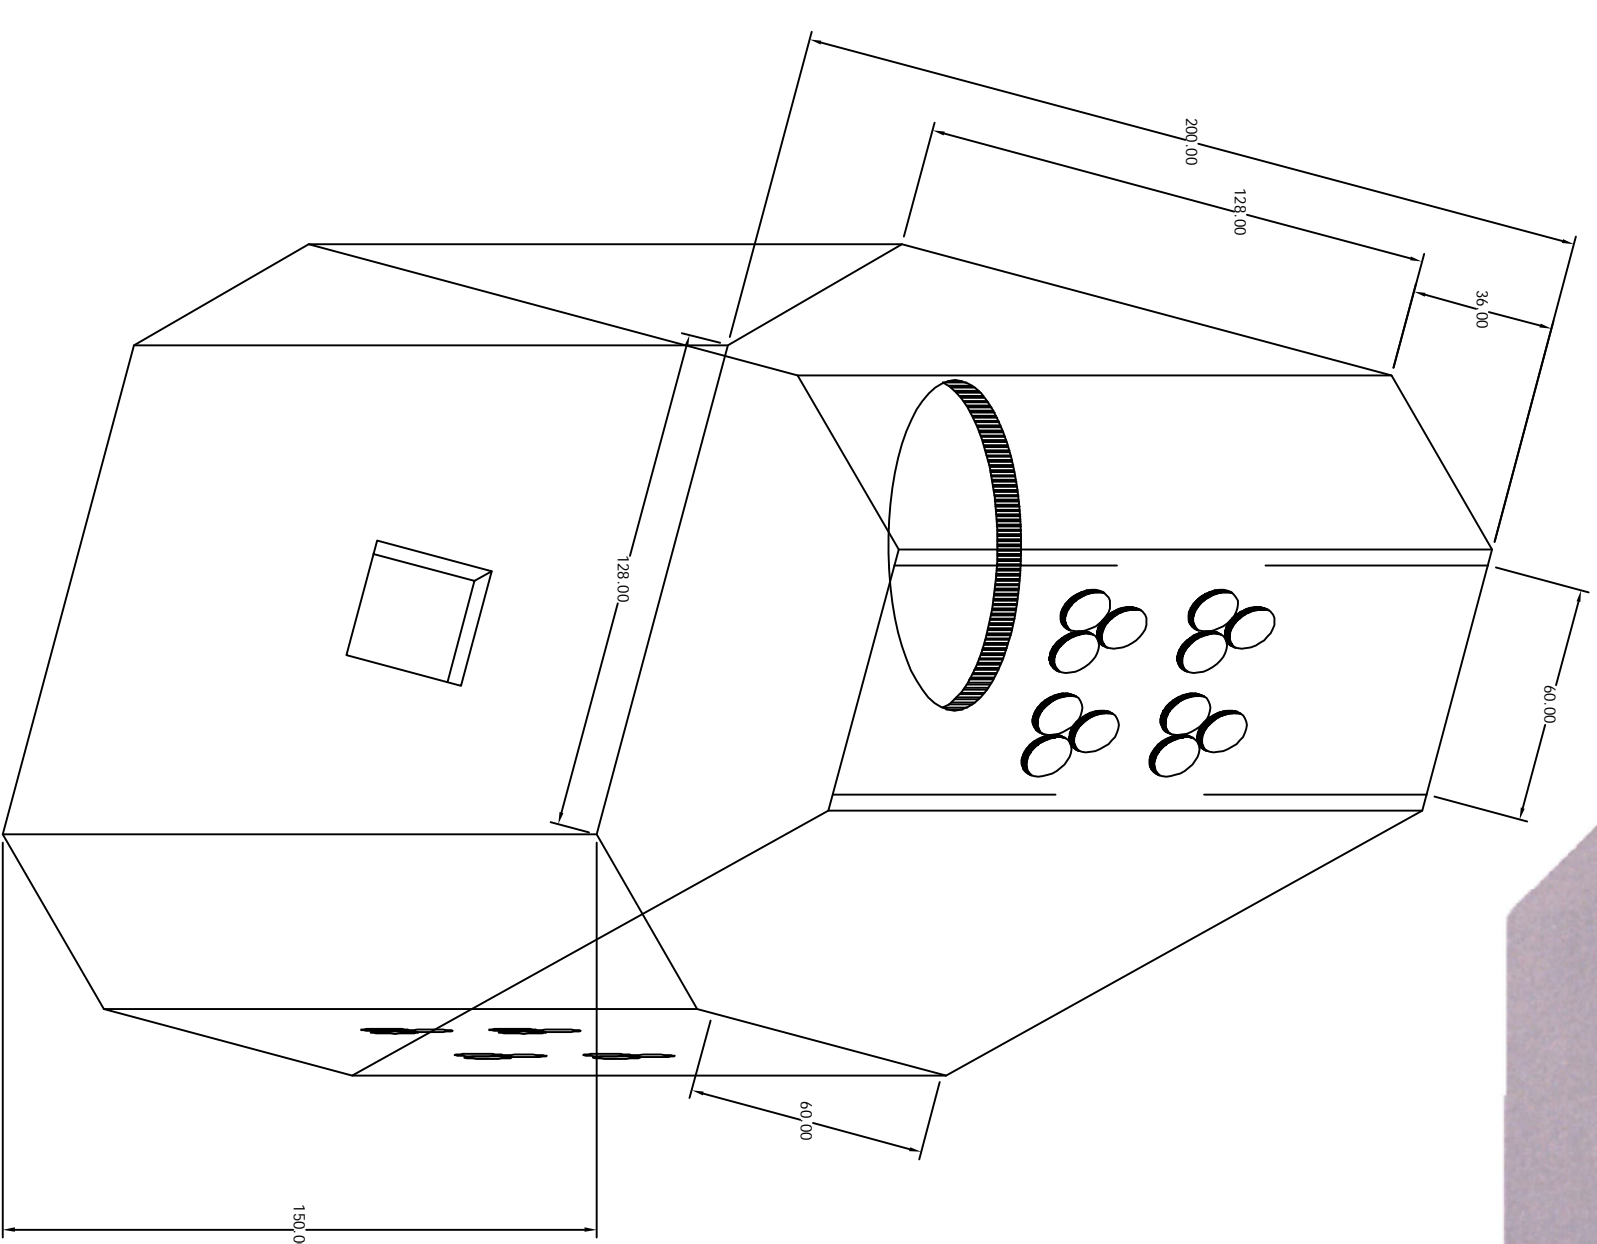
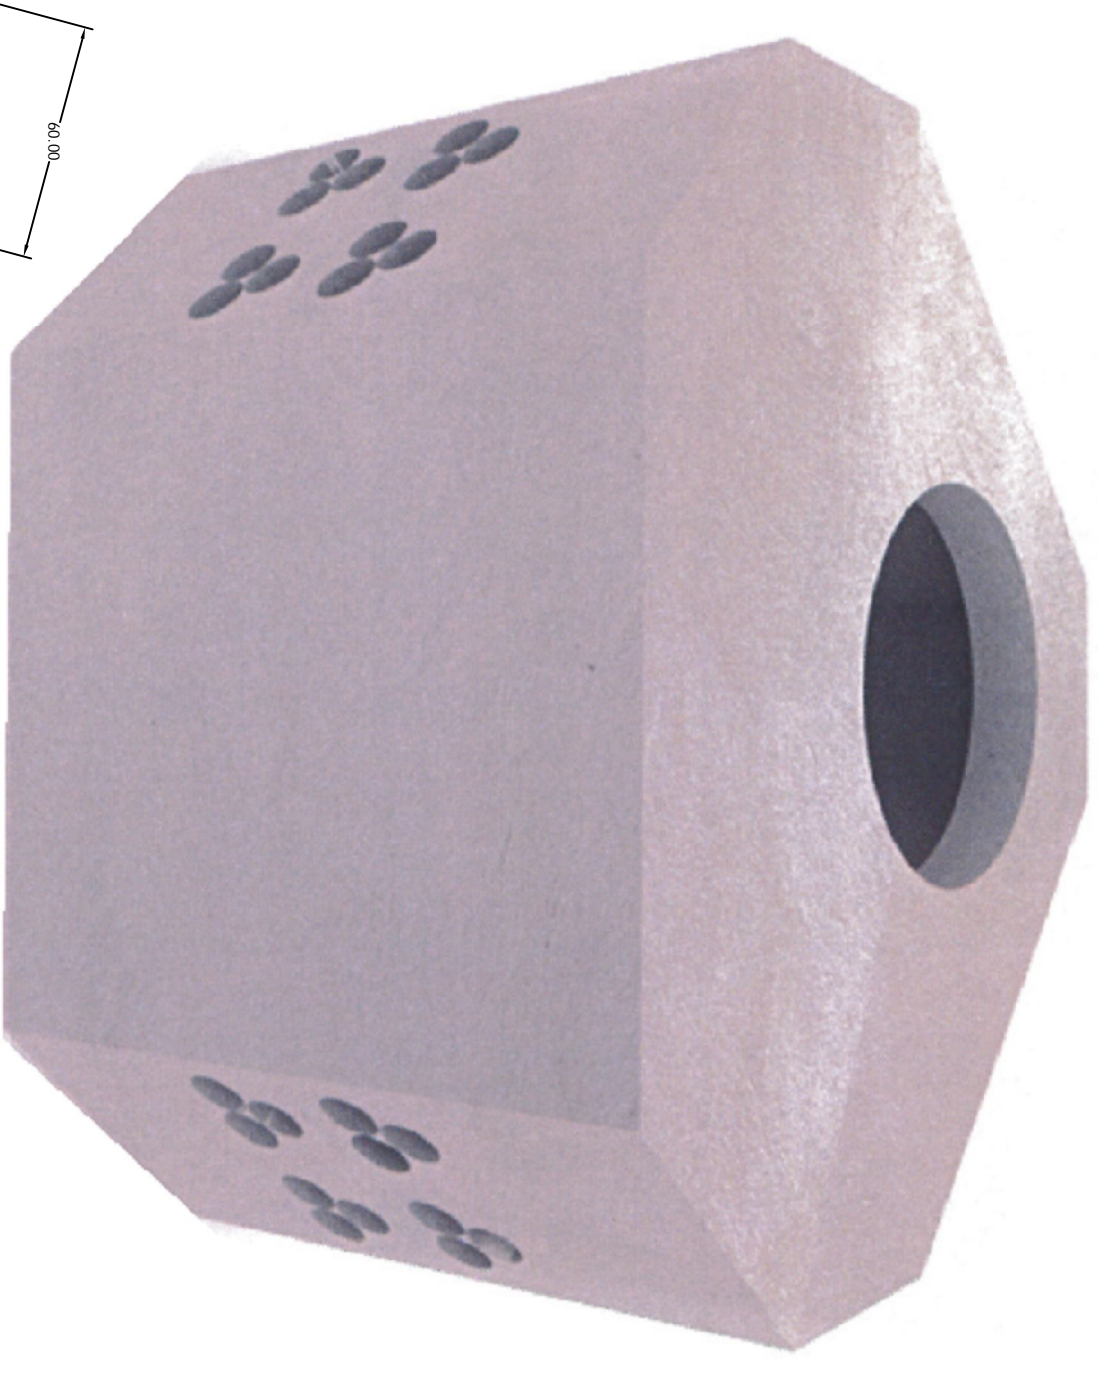
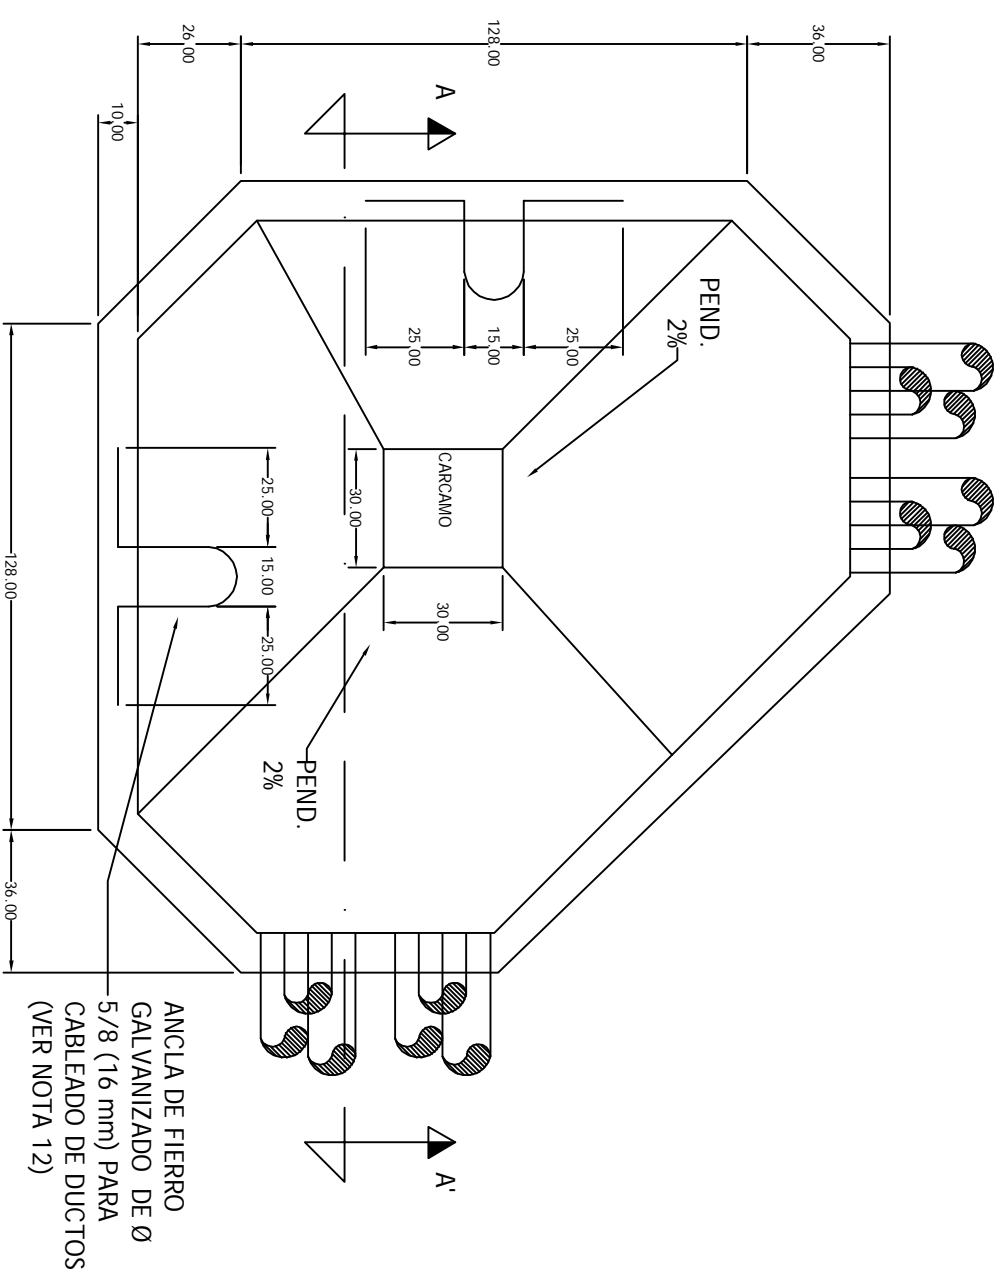


Pozo Media Tensión 200X200X150 Arroyo

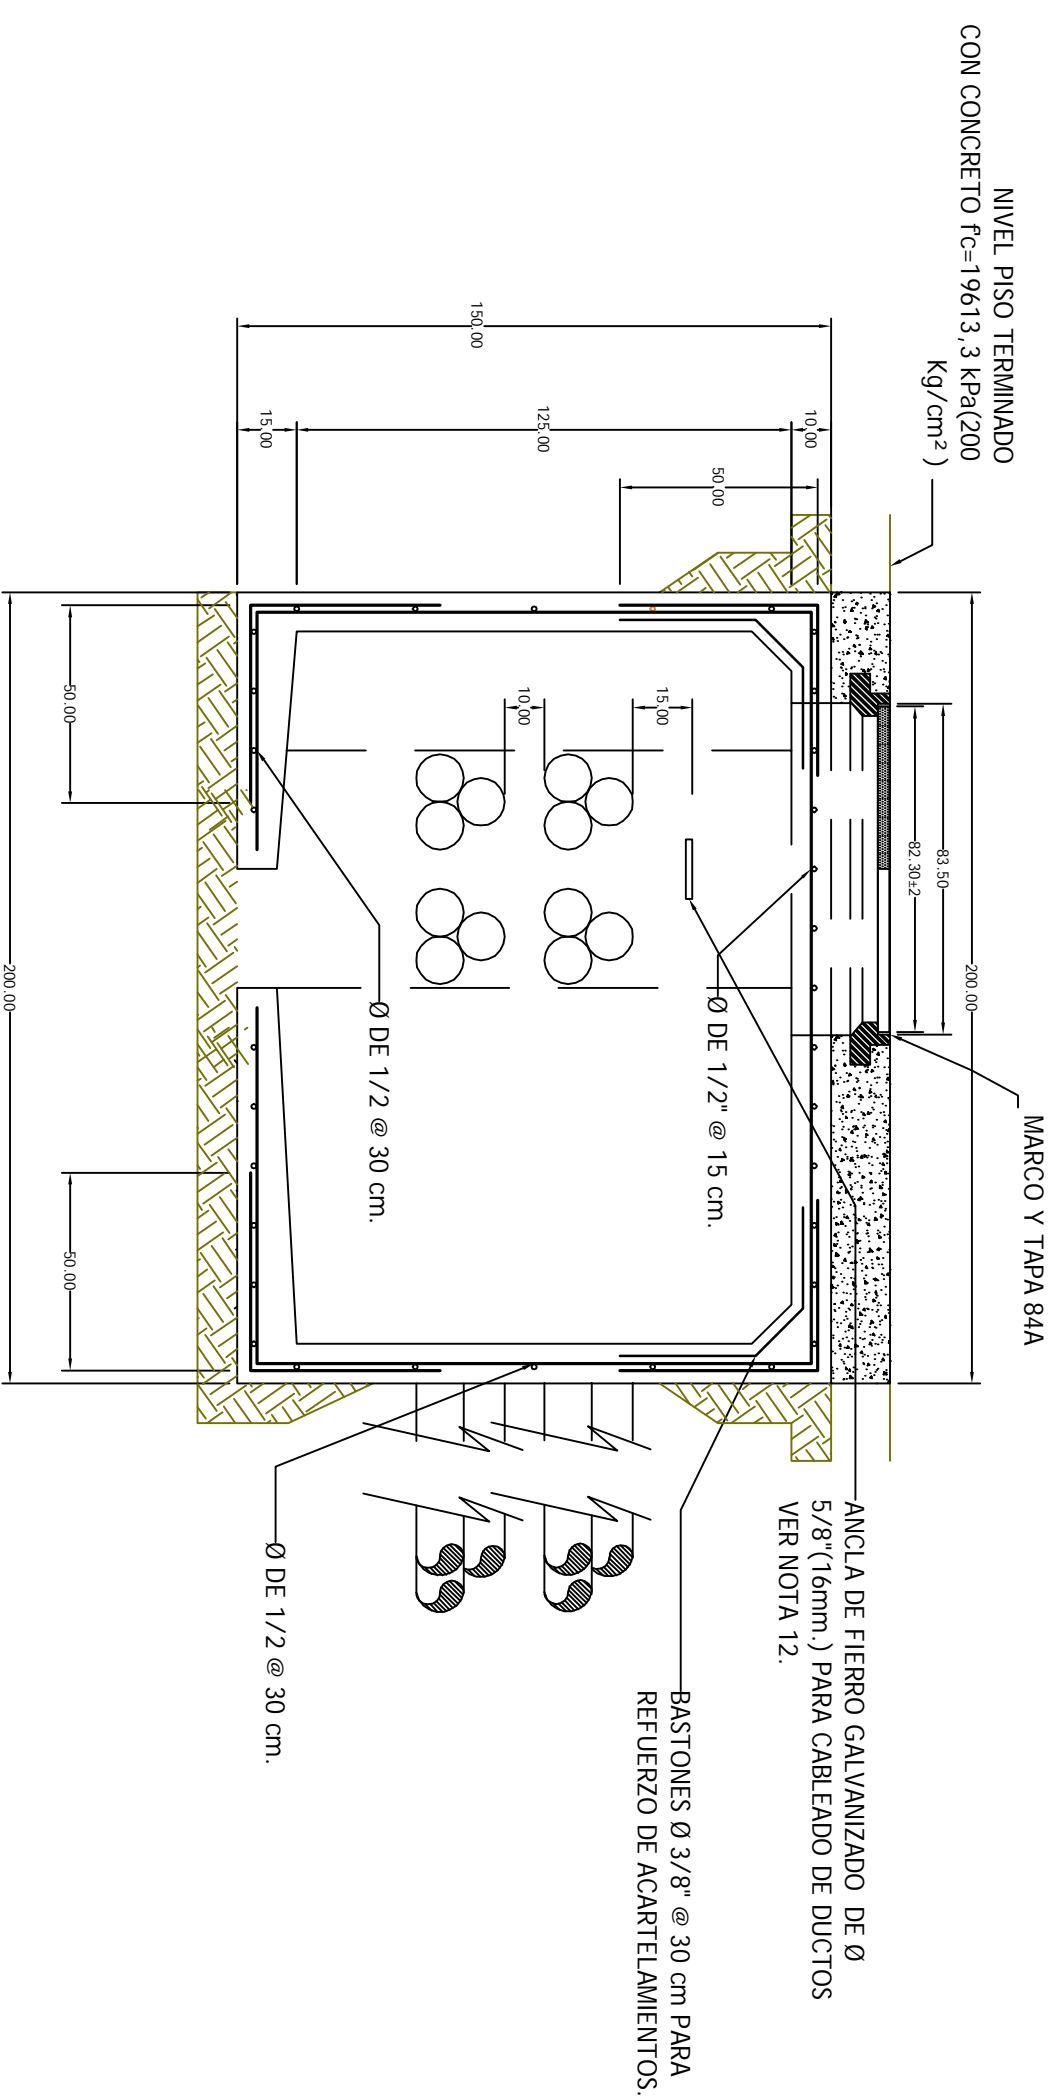

**GRUPO
ELECTRICO
ACONCAGUA**

CFE **norma** Distribución- Construcción
de Sistemas subterráneos

CFE – PVMITAL
EN ARROYO
POZO DE VISITA PARA MEDIA TENSIÓN
EN ARROYO TIPO L