# Pozo Media Tensión 300x170x150 Arroyo

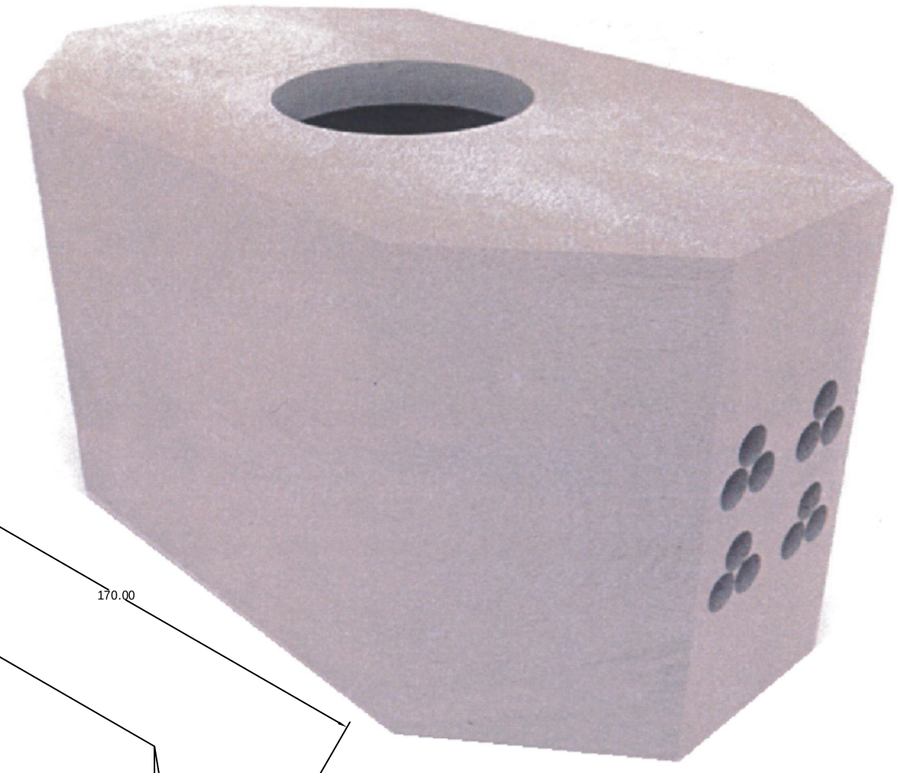

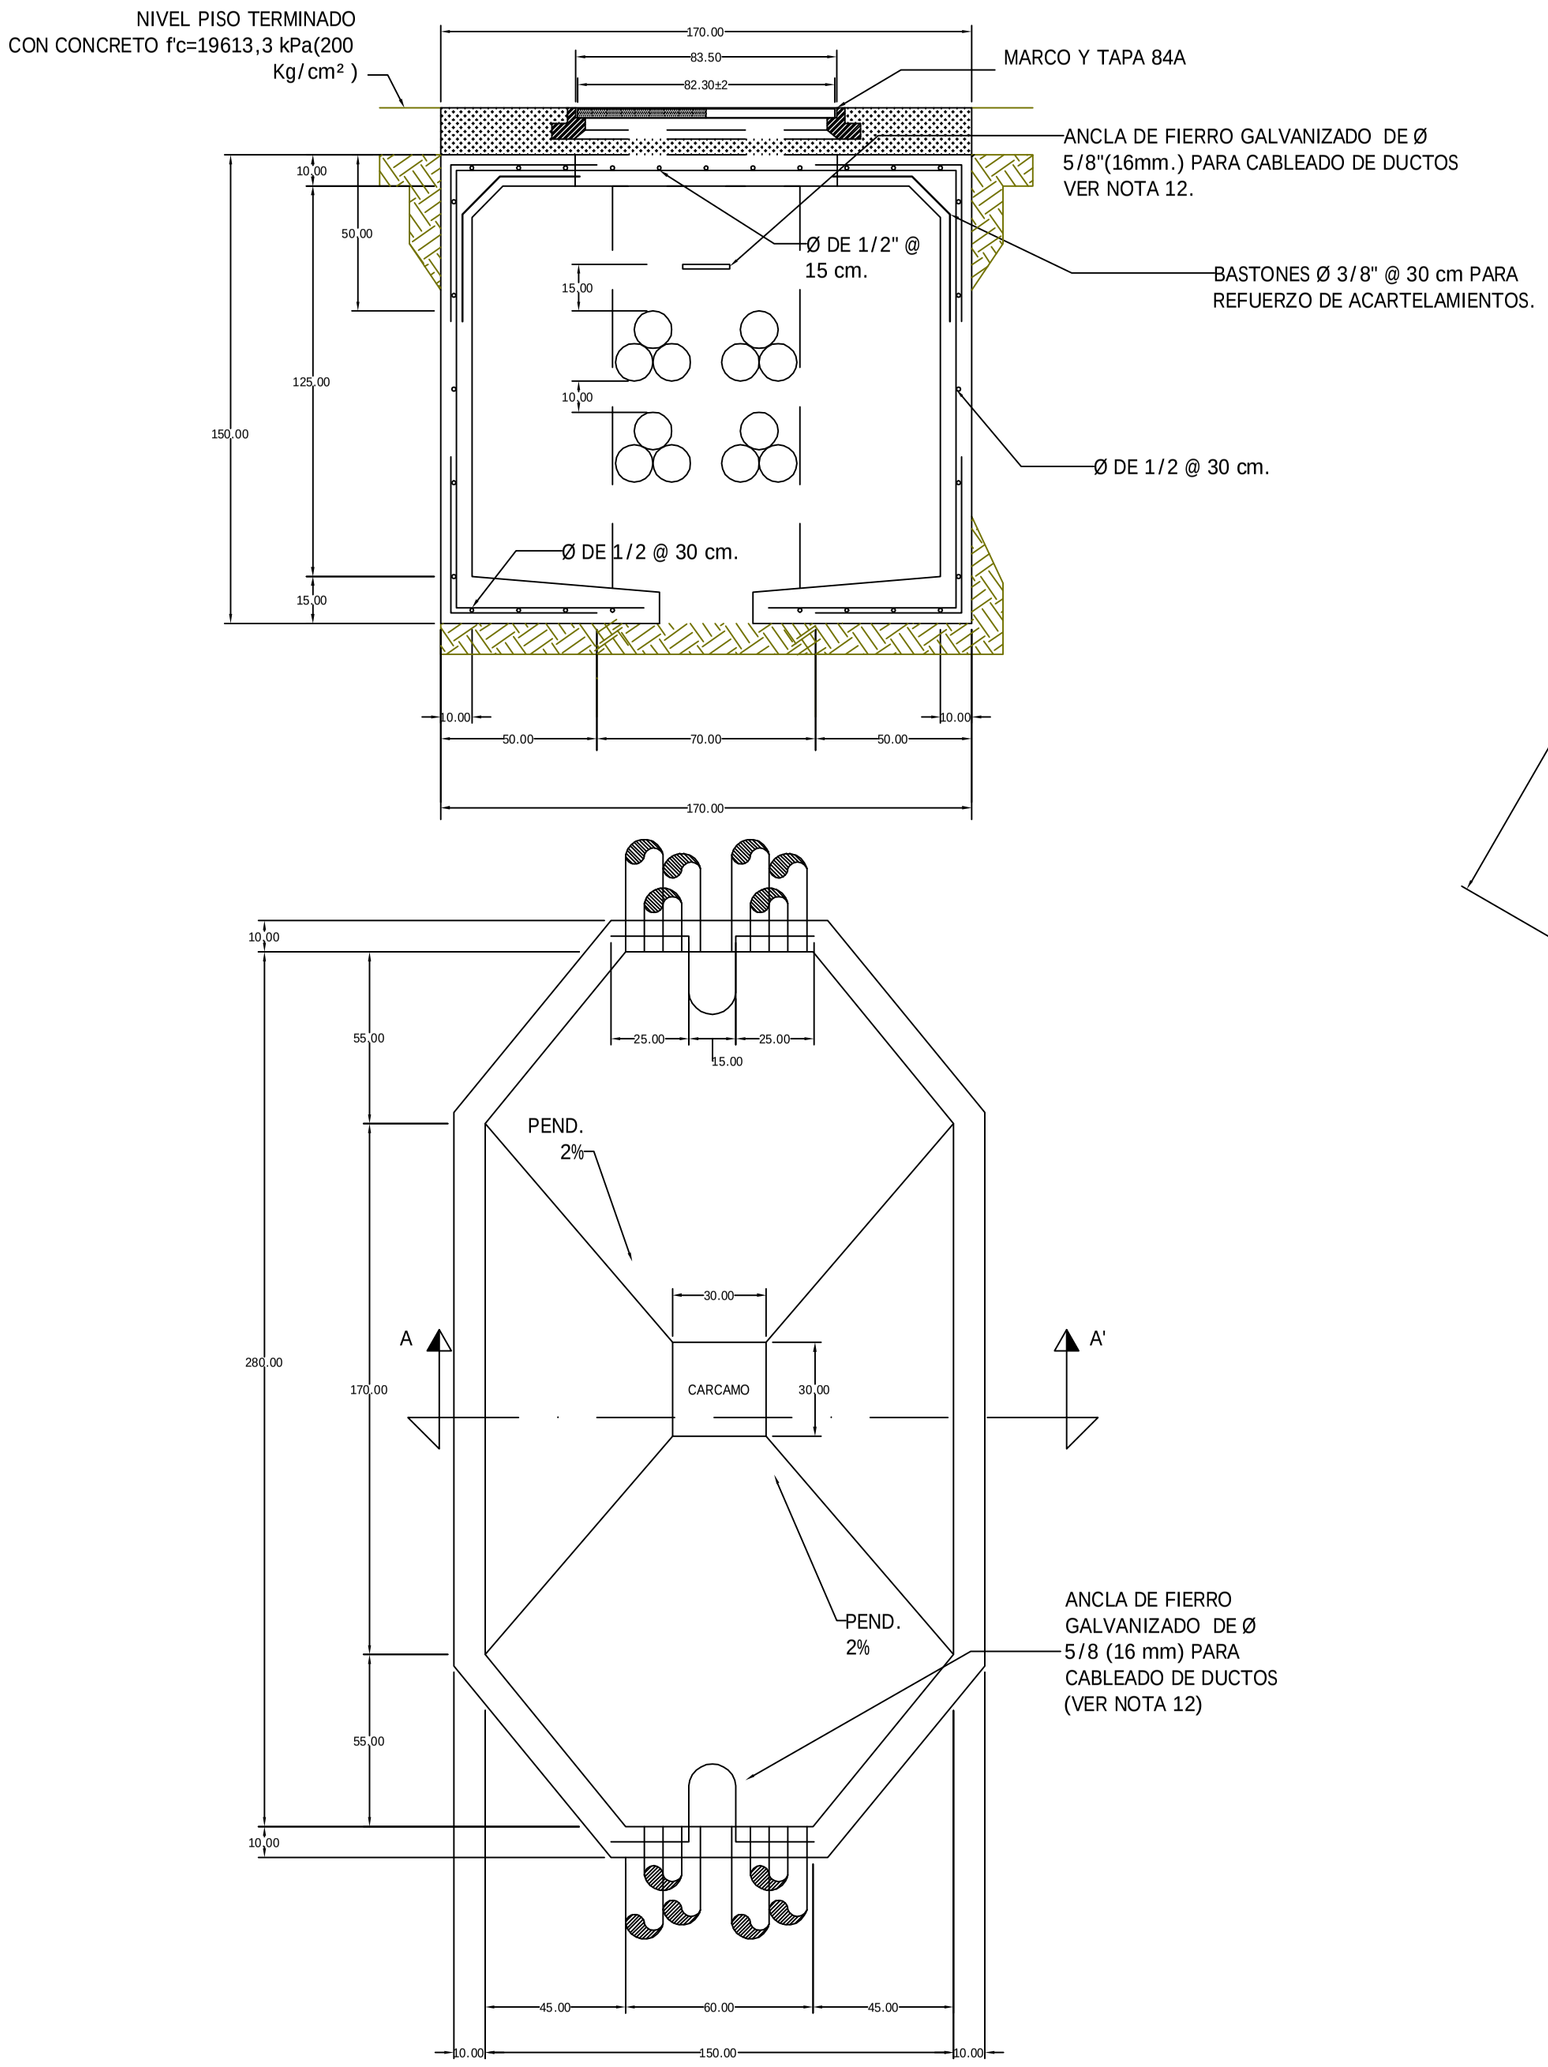


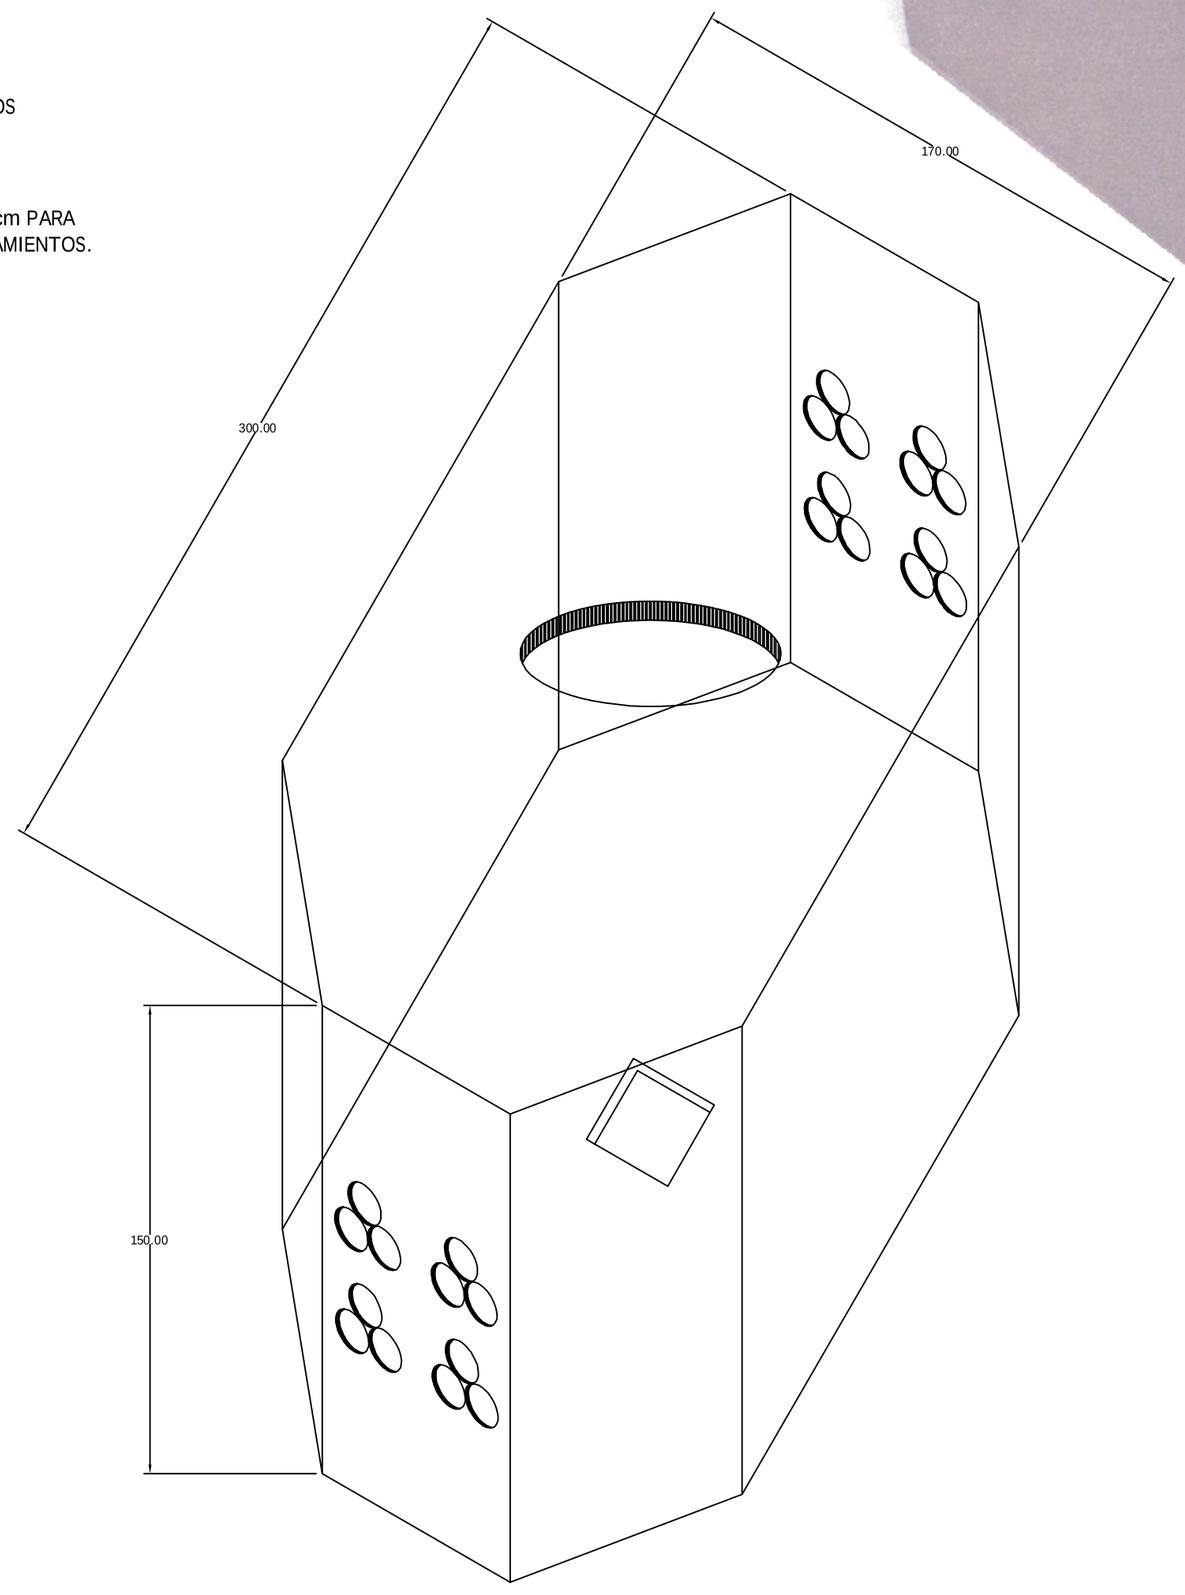


GRUPO ELECTRICO ACONCAGUA

CFE – PVMTAP

EN ARROYO

POZO DE VISITA PARA MEDIA TENSIÓN
EN ARROYO TIPO P

CFE norma Distribución-Construcción de Sistemas subterráneos