Pozo Media Tensión 200x260x150 Arroyo

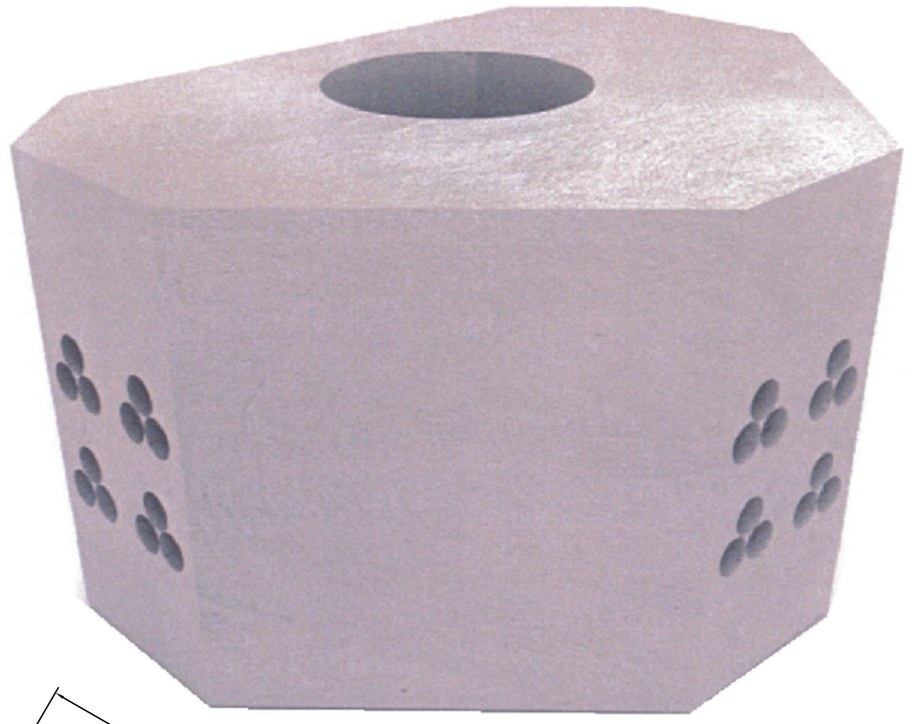

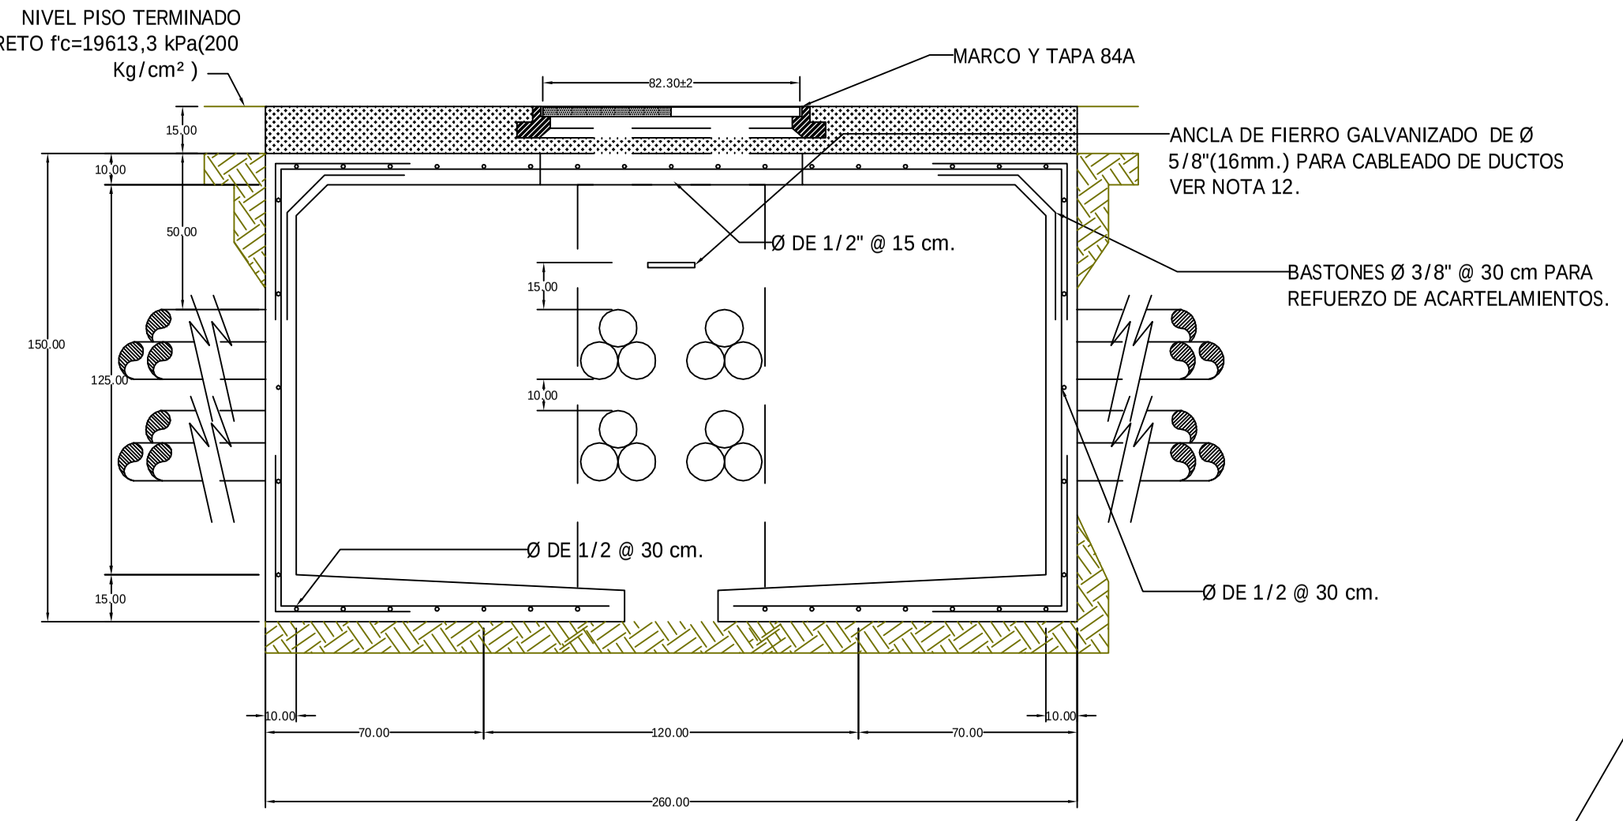

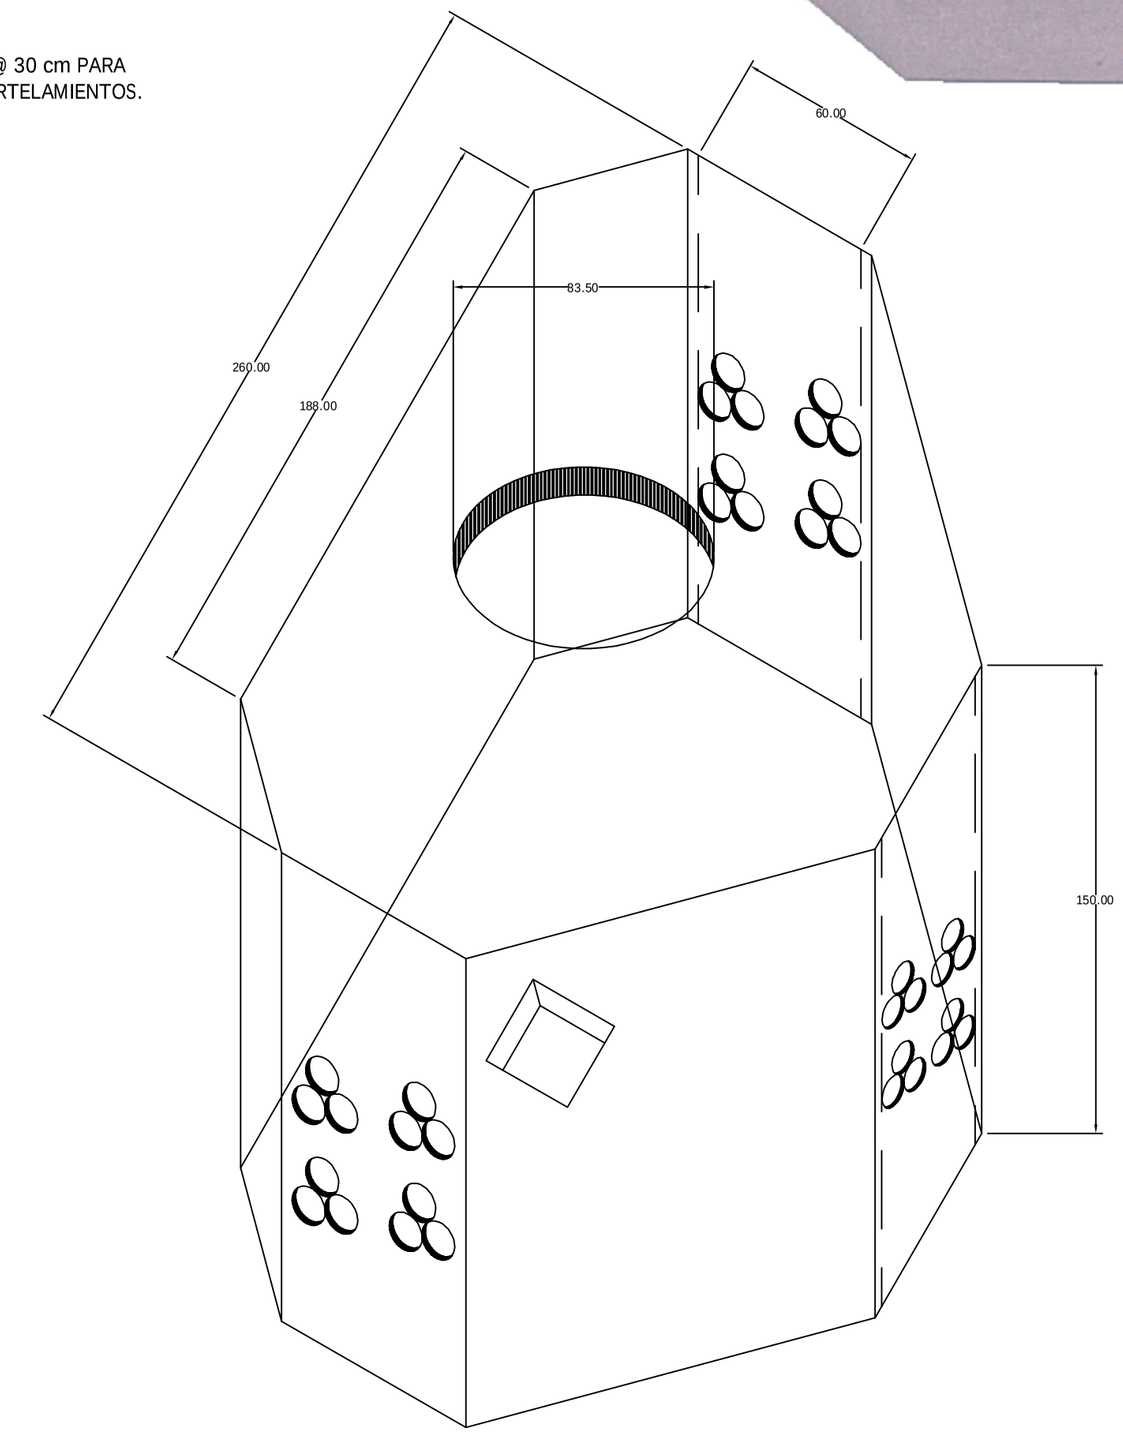

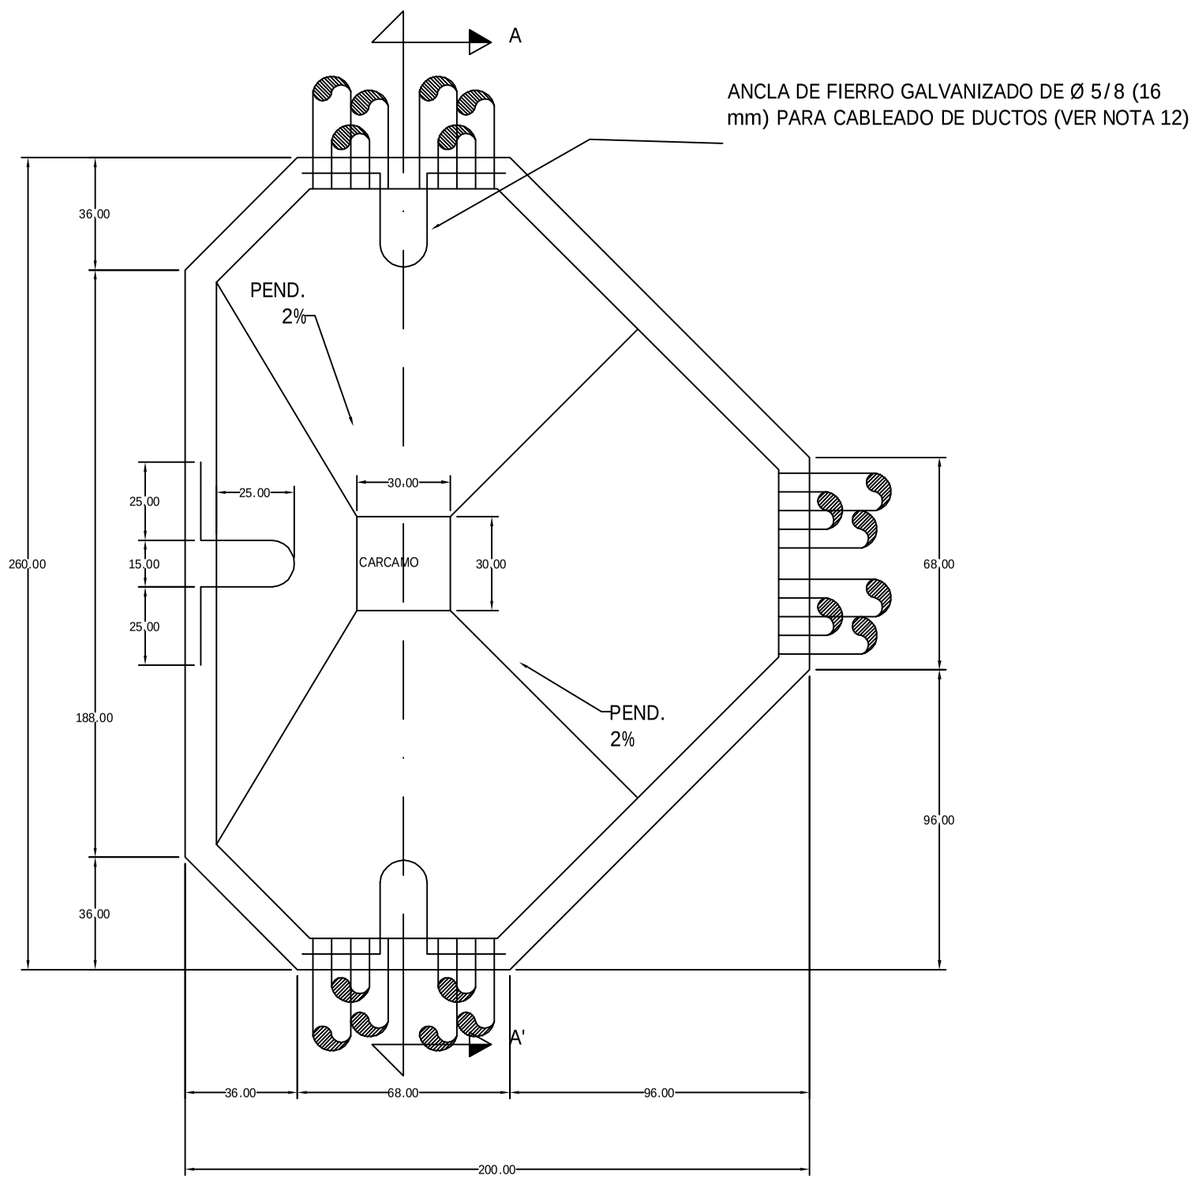

GRUPO ELECTRICO ACONCAGUA

CFE – PVMTAT

EN ARROYO

POZO DE VISITA PARA MEDIA TENSIÓN
EN ARROYO TIPO T

CFE norma Distribución-Construcción de Sistemas subterráneos