





Baja Tensión 50x80x75 Arroyo

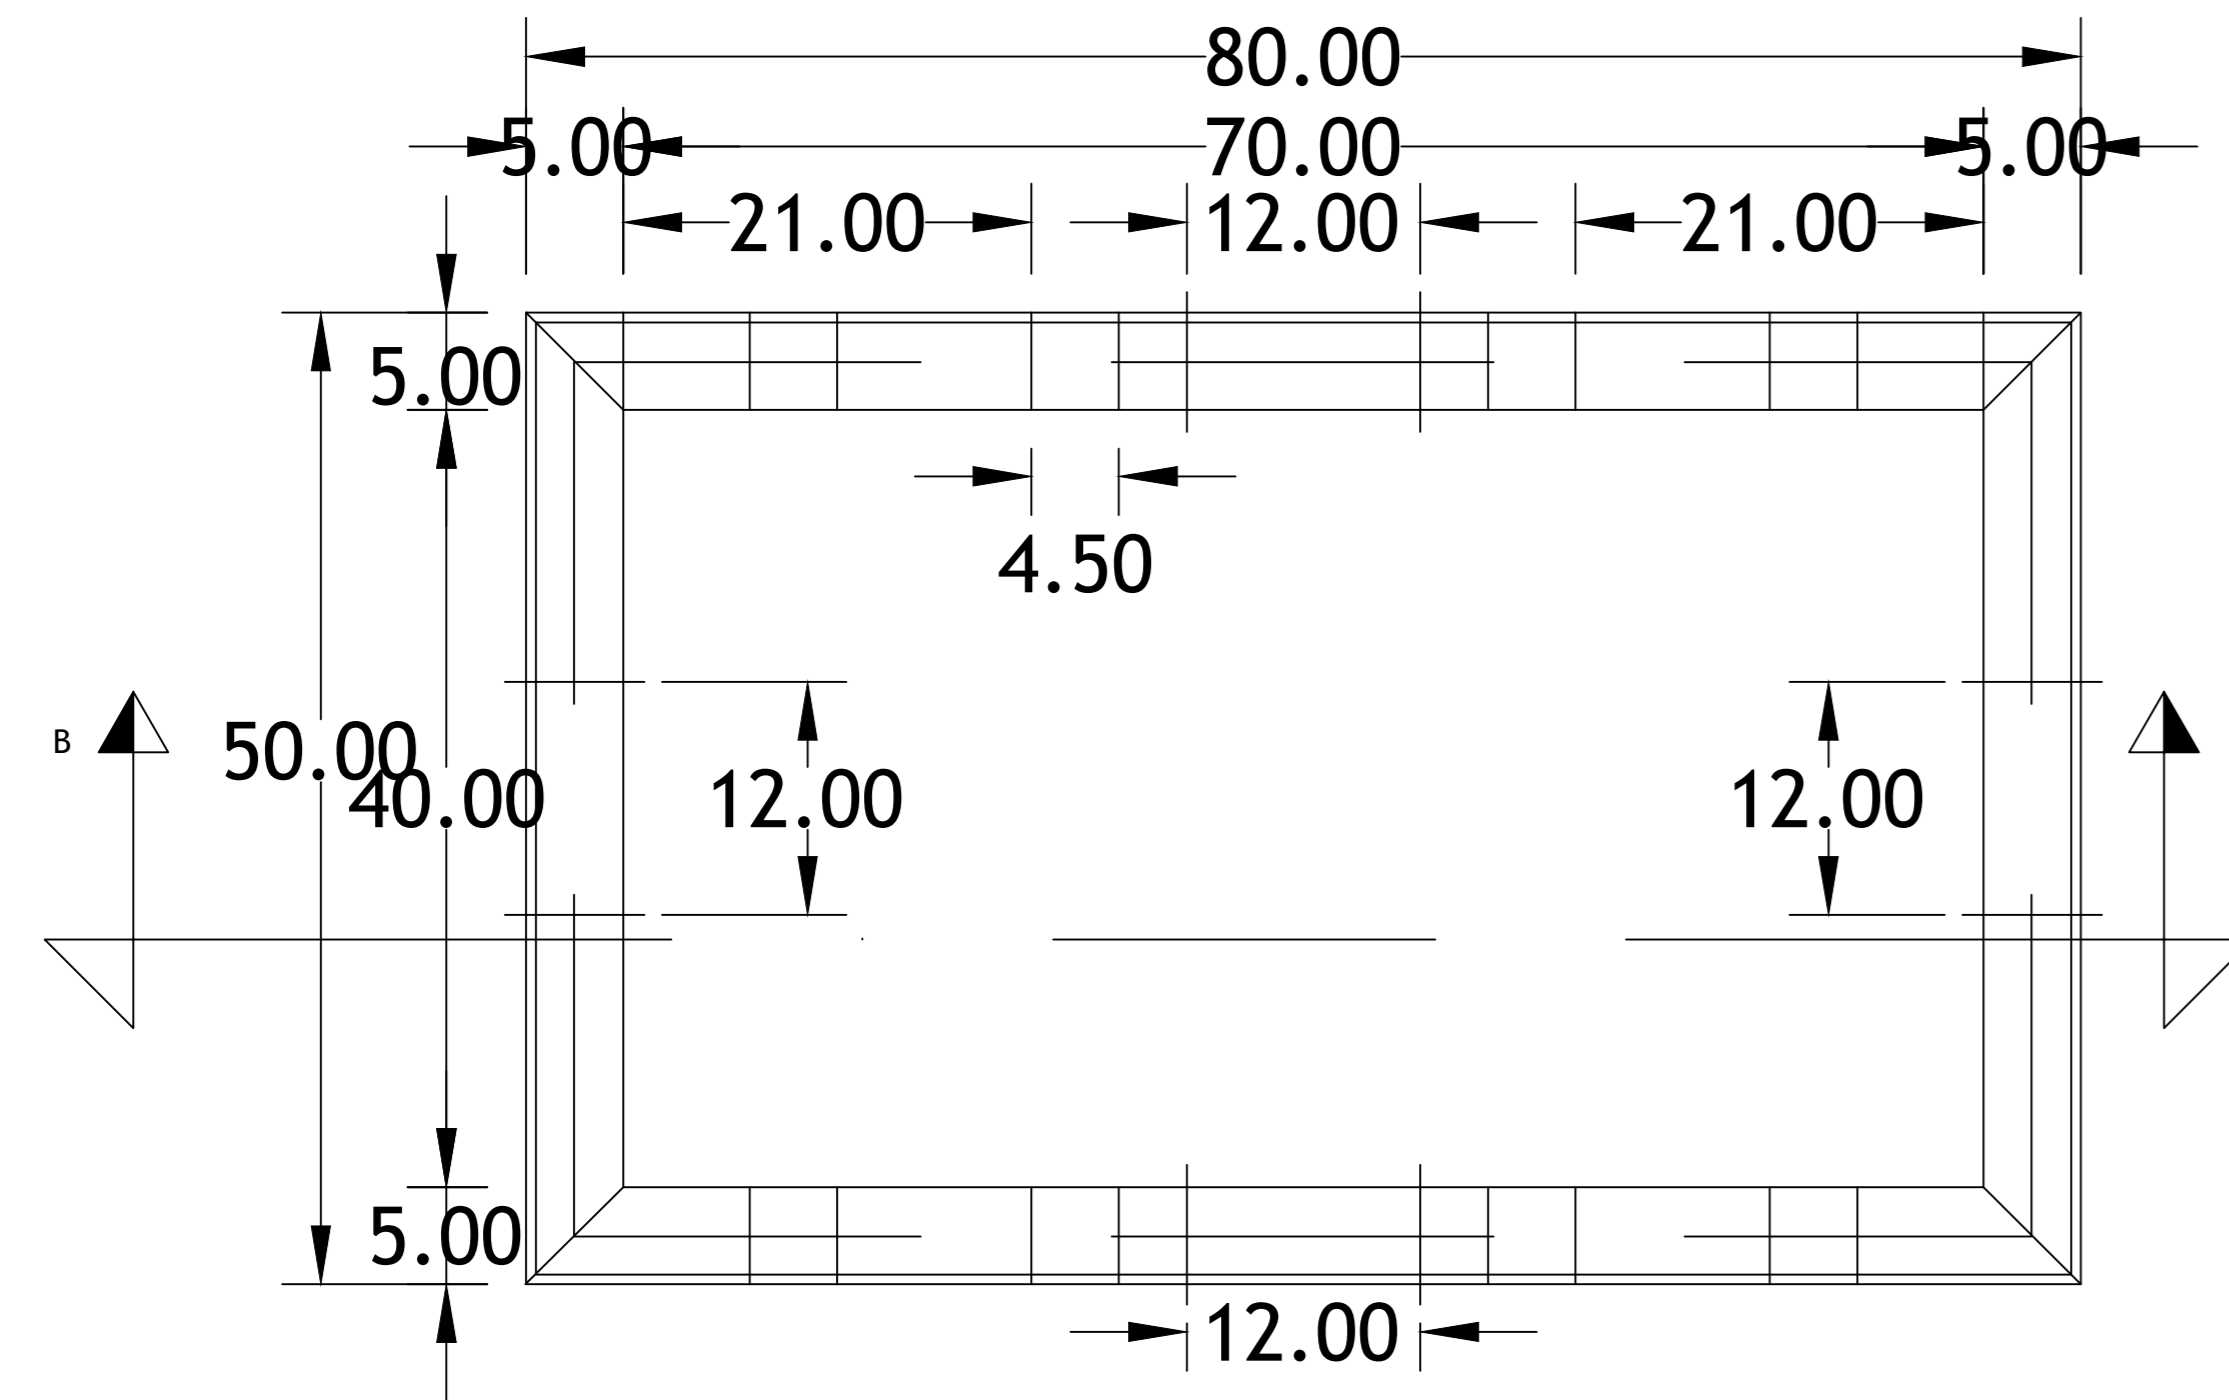


PLANTA REGISTRO SIN FONDO

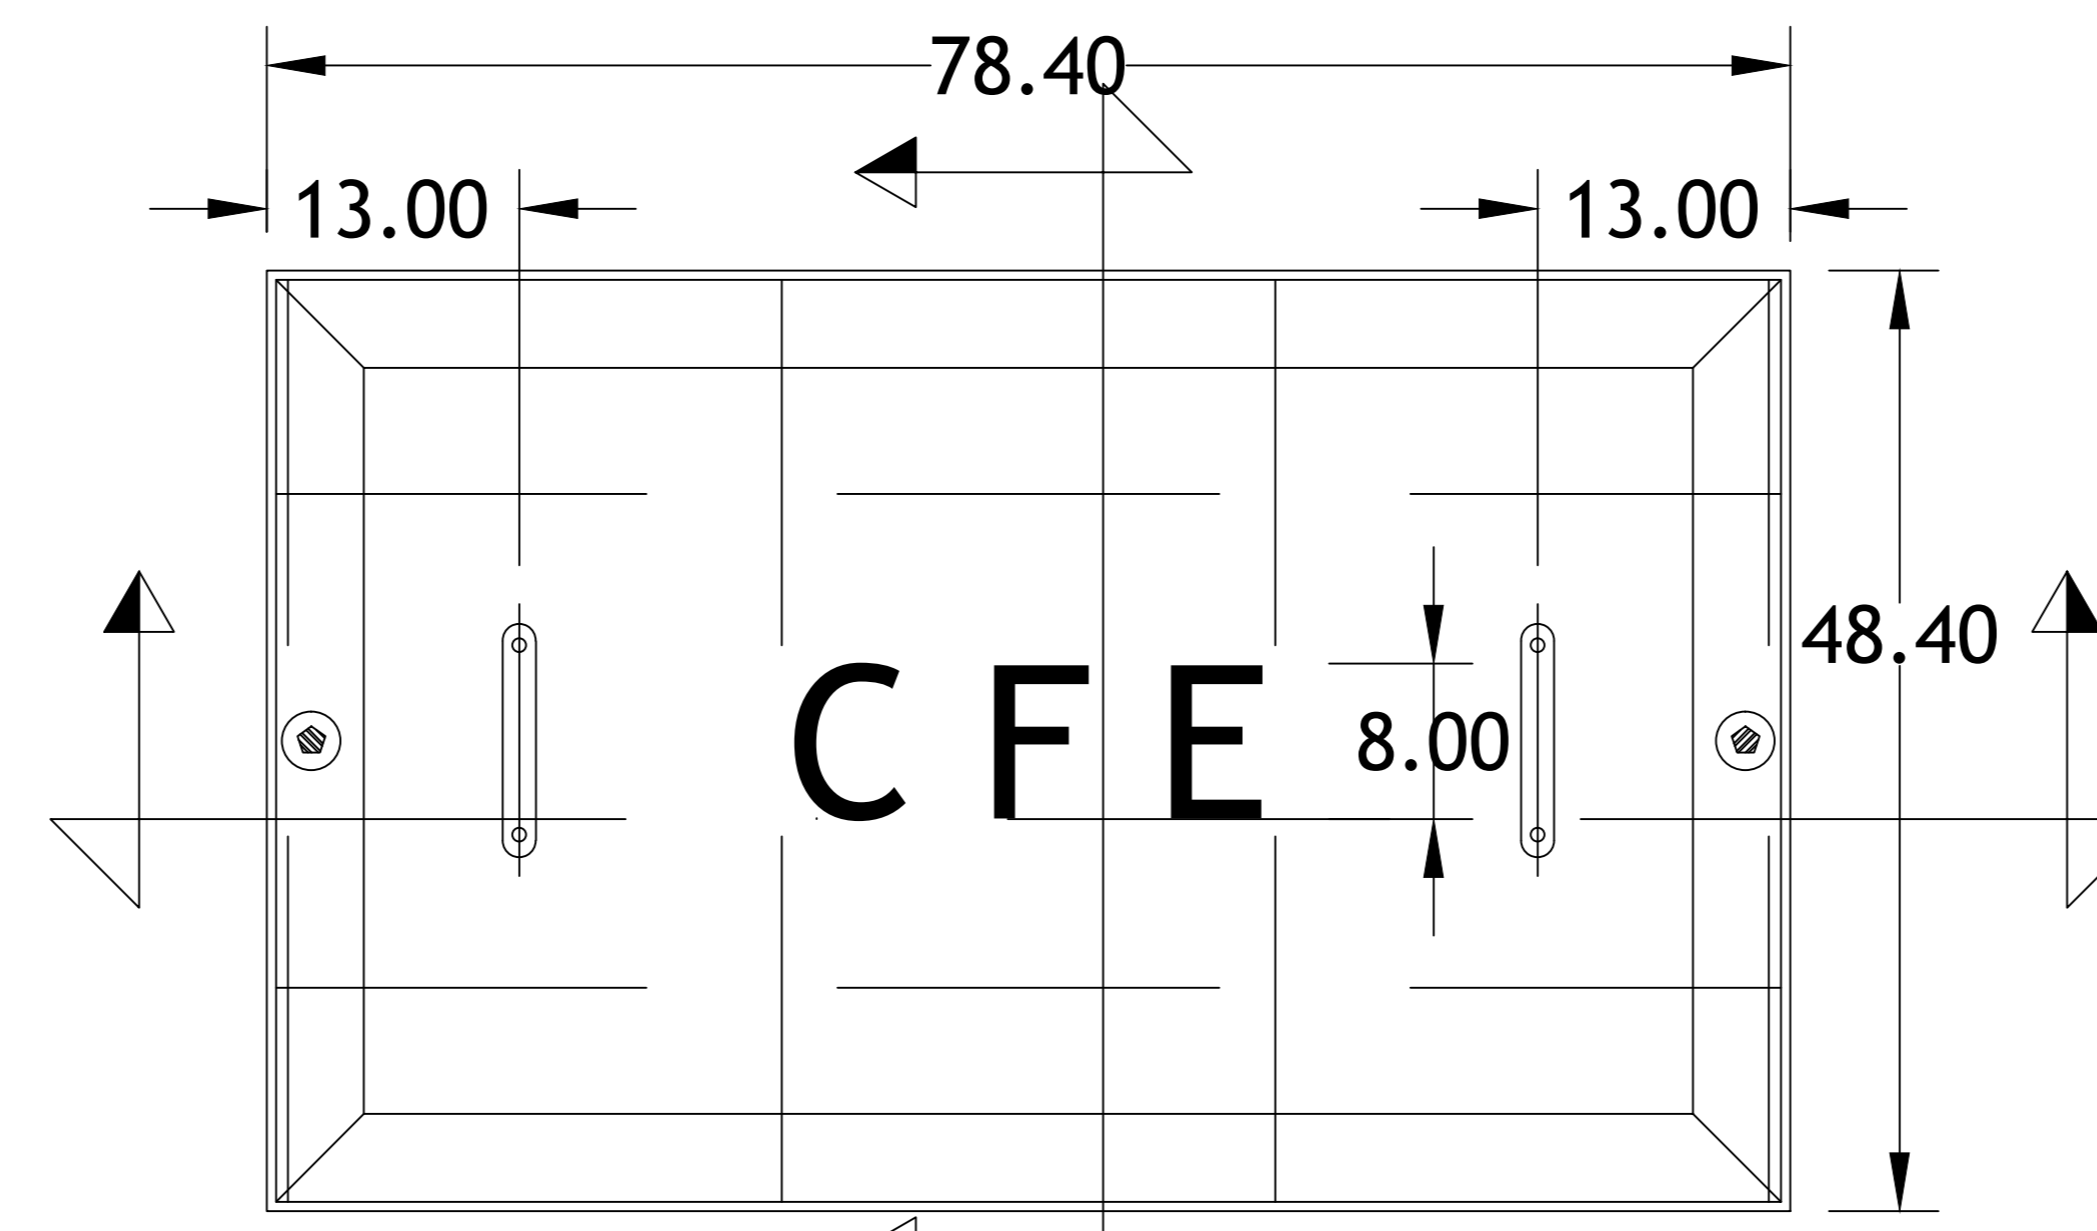


PLANTA TAPA

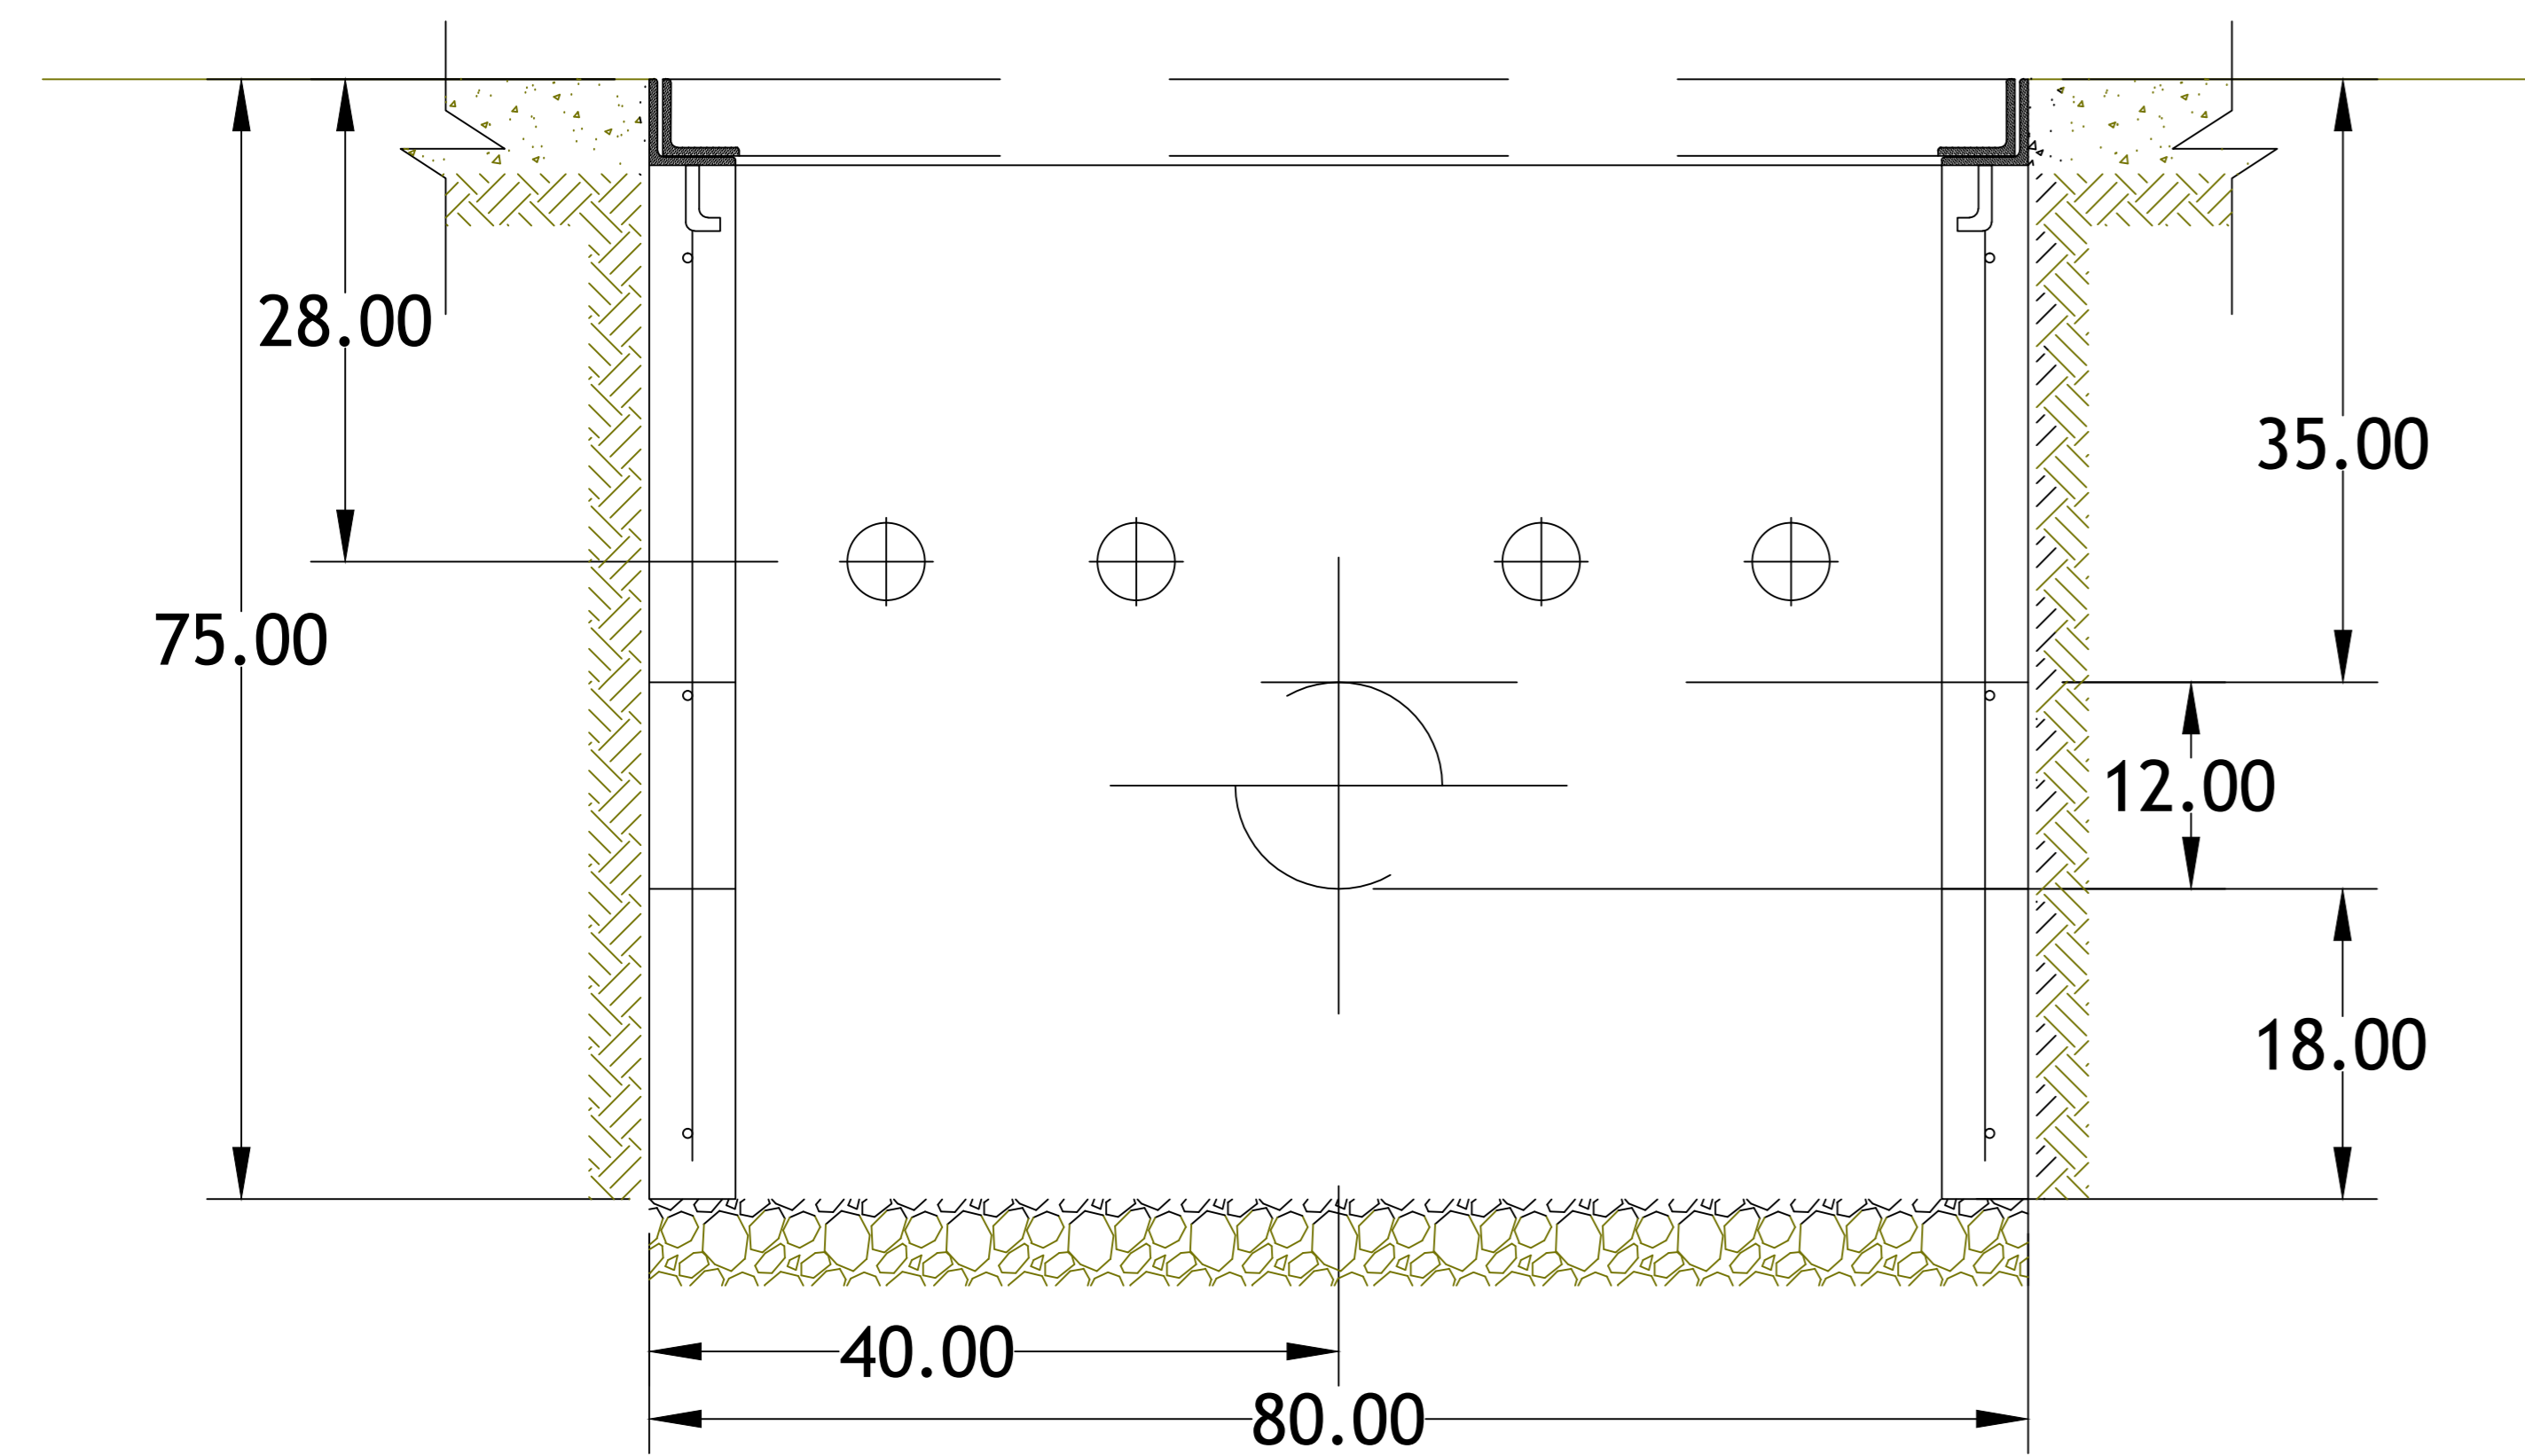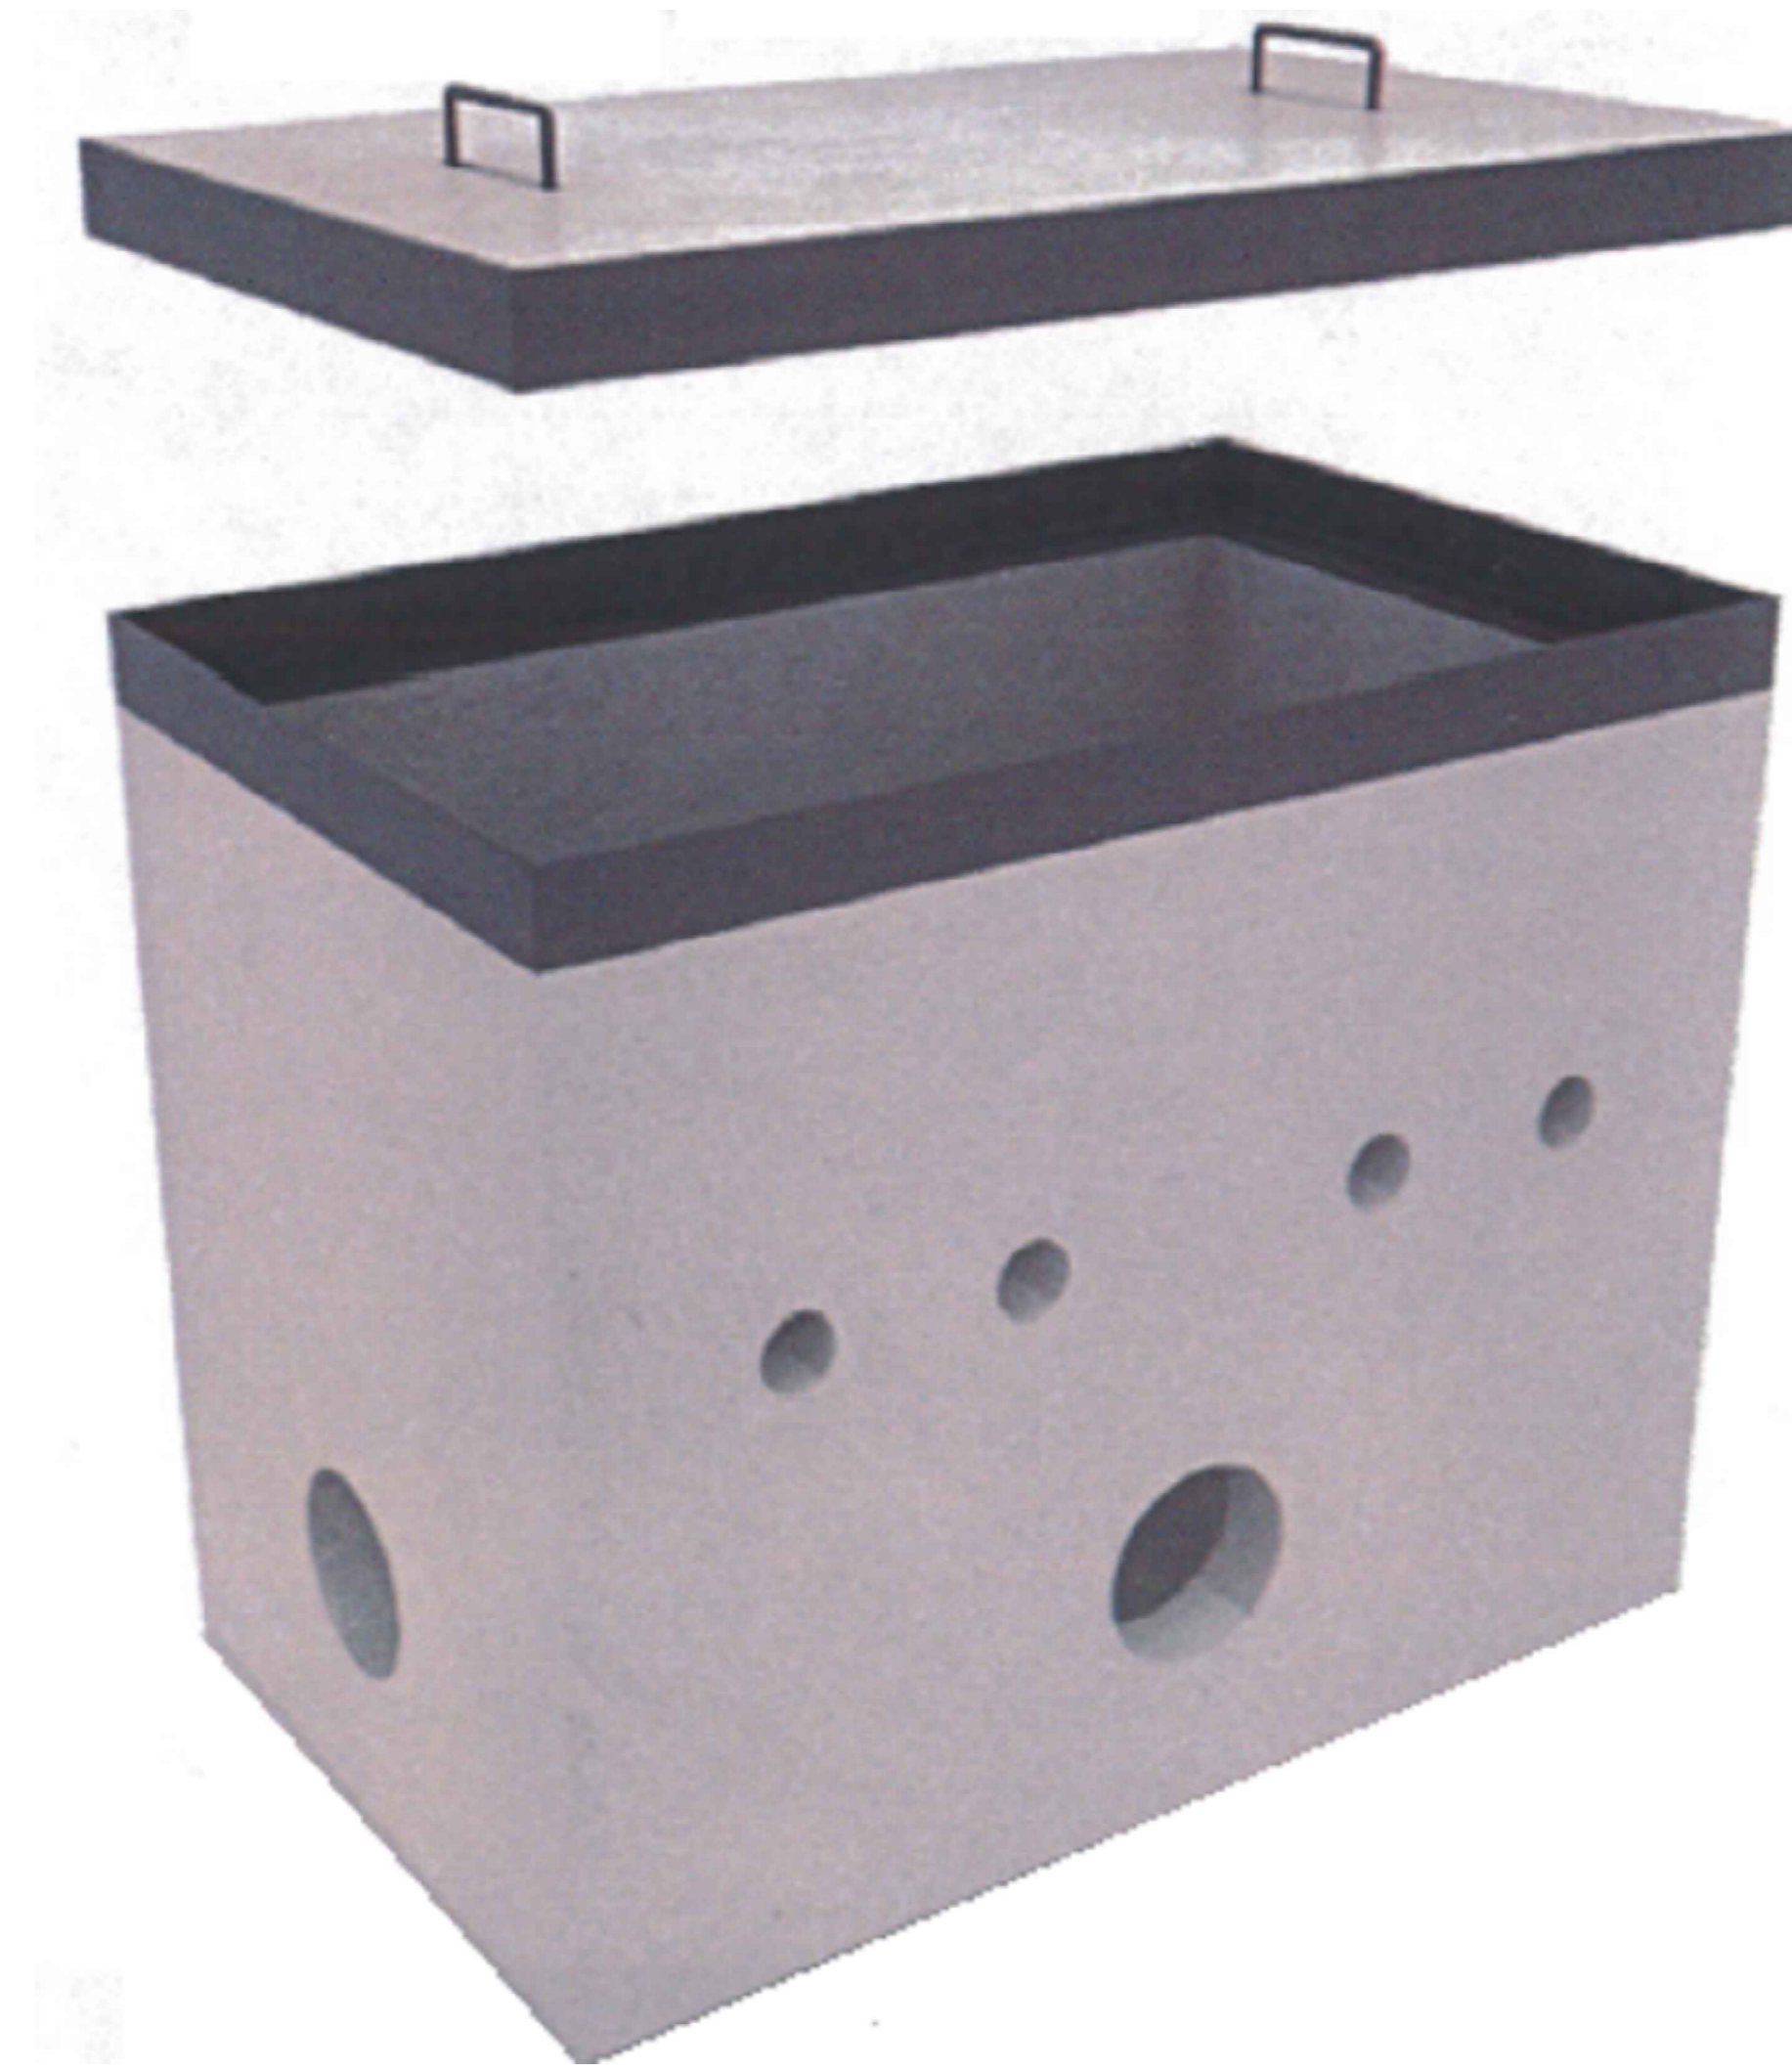


REGISTRO SIN FONDO PARA
NIVEL FREÁTICO BAJO

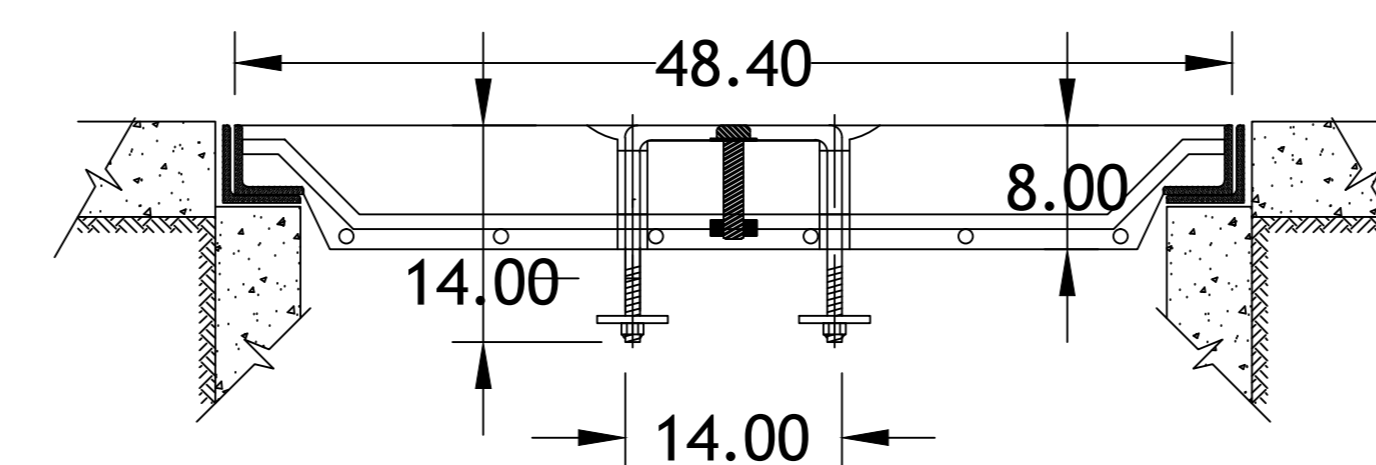

DETALLE TAPA: CORTE D-D'

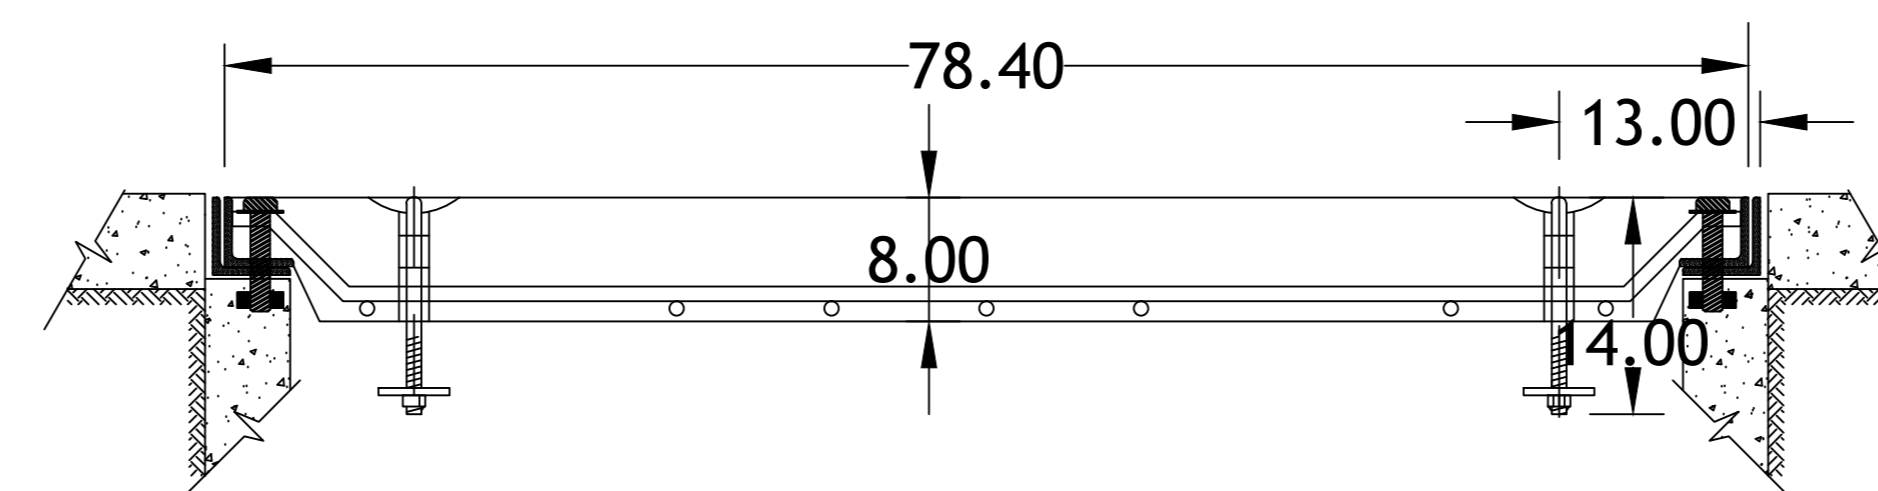

DETALLE TAPA: CORTE C-C'

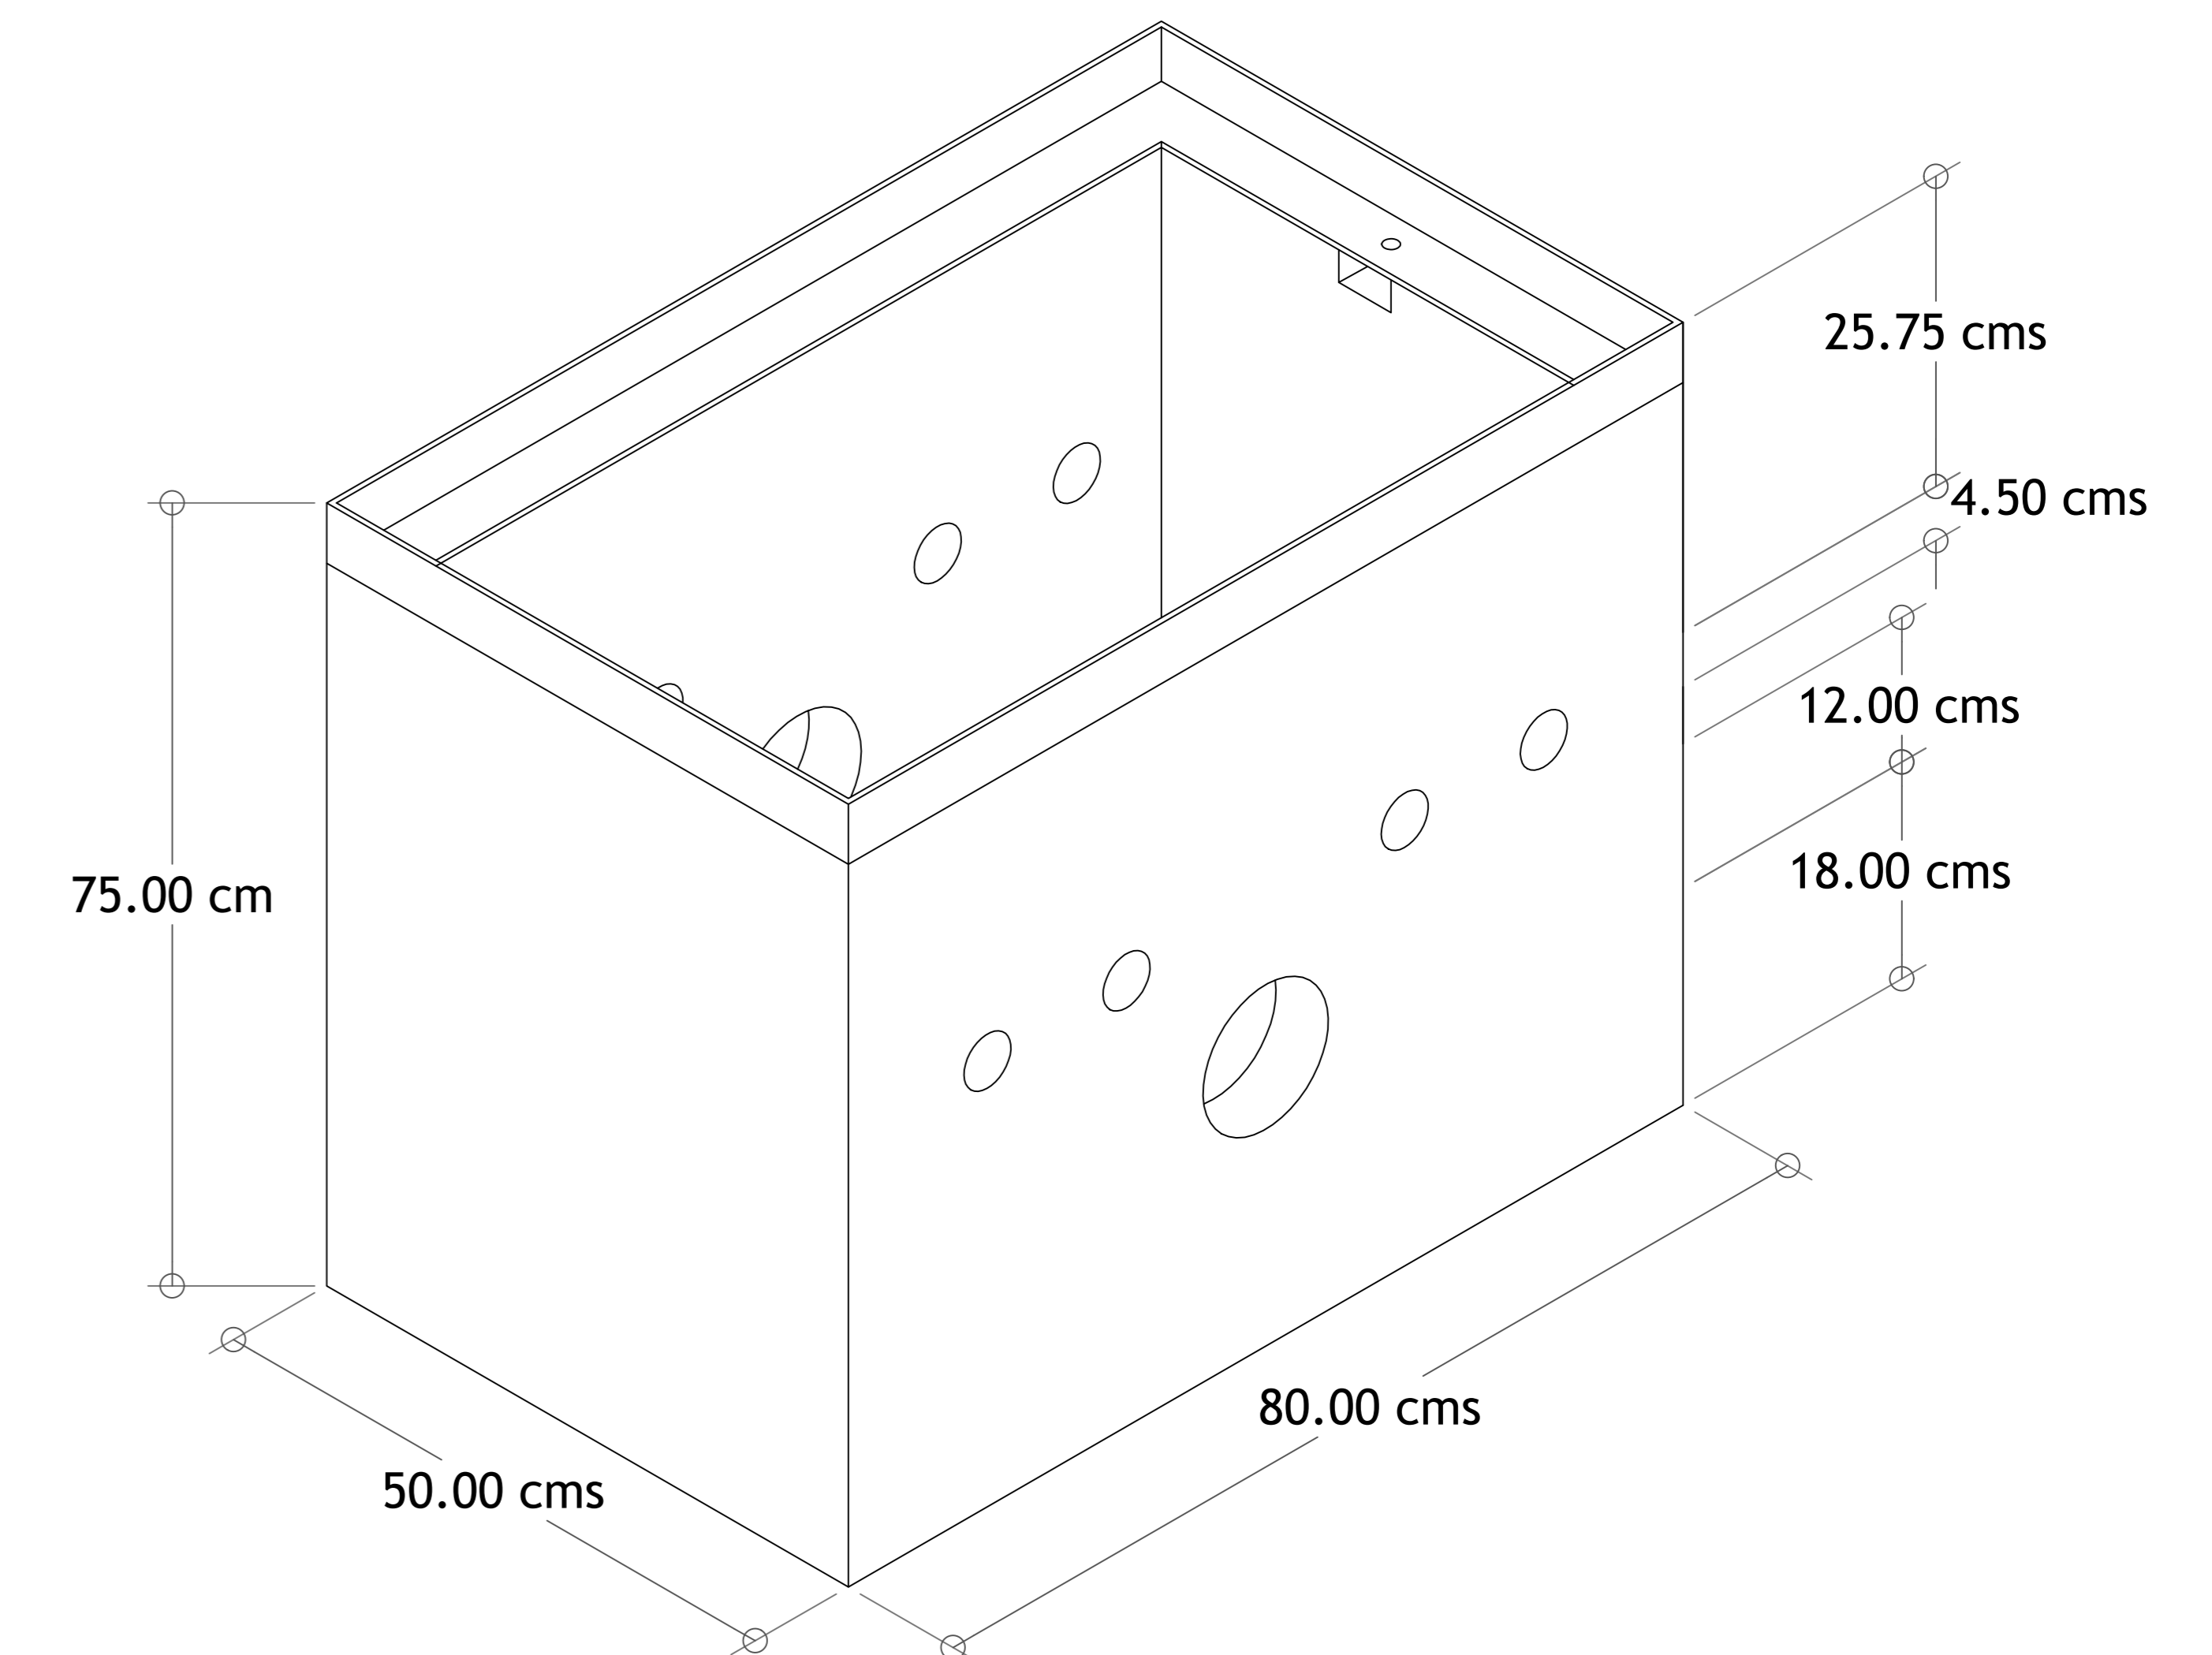

CFE – RBTA1
EN ARROYO
REGISTRO PARA BAJA TENSIÓN
EN ARROYO TIPO 1

