



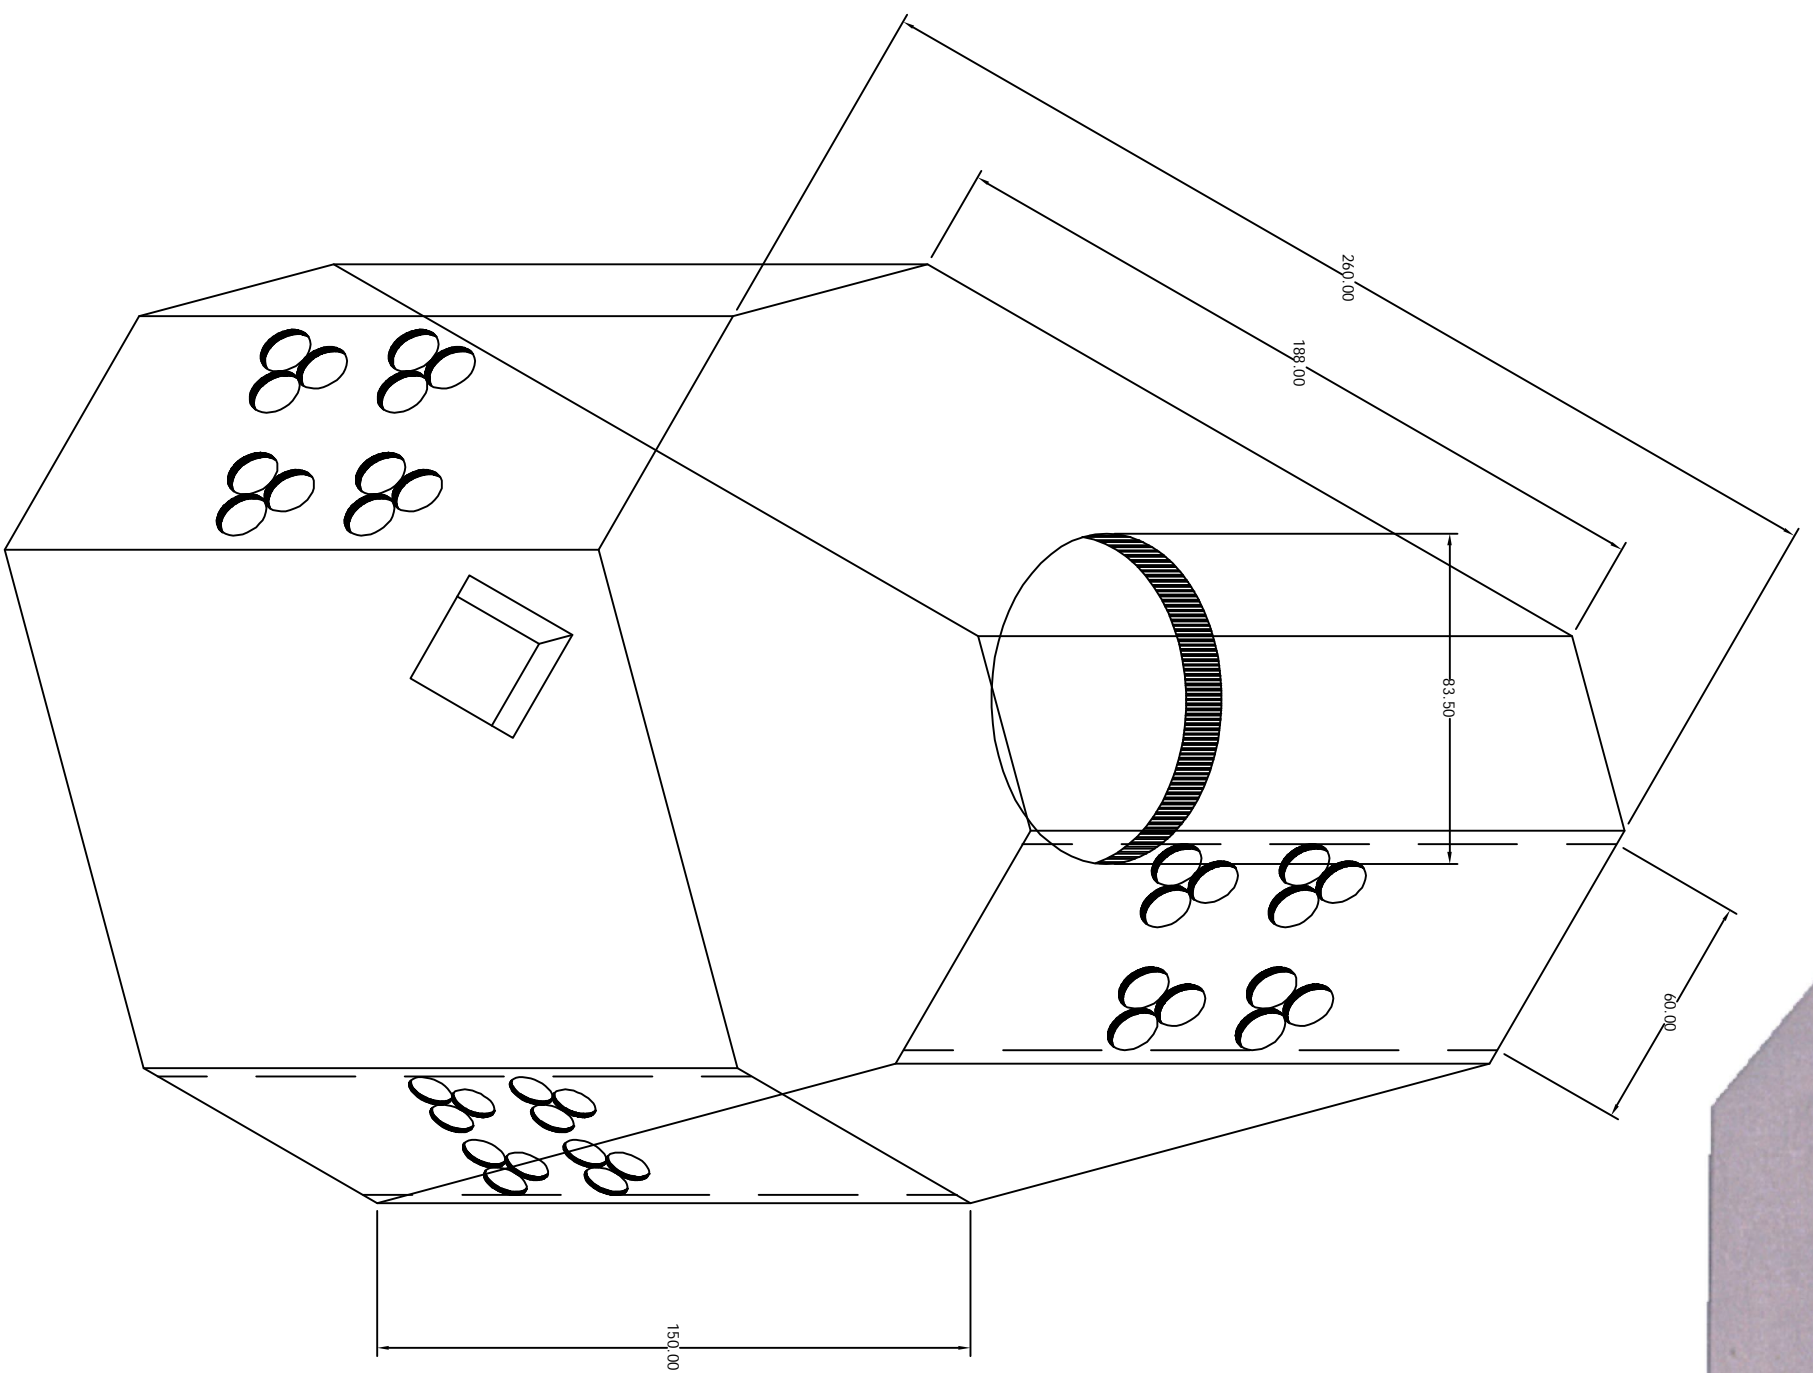

Pozo Media Tensión

200X260X150 Banqueta

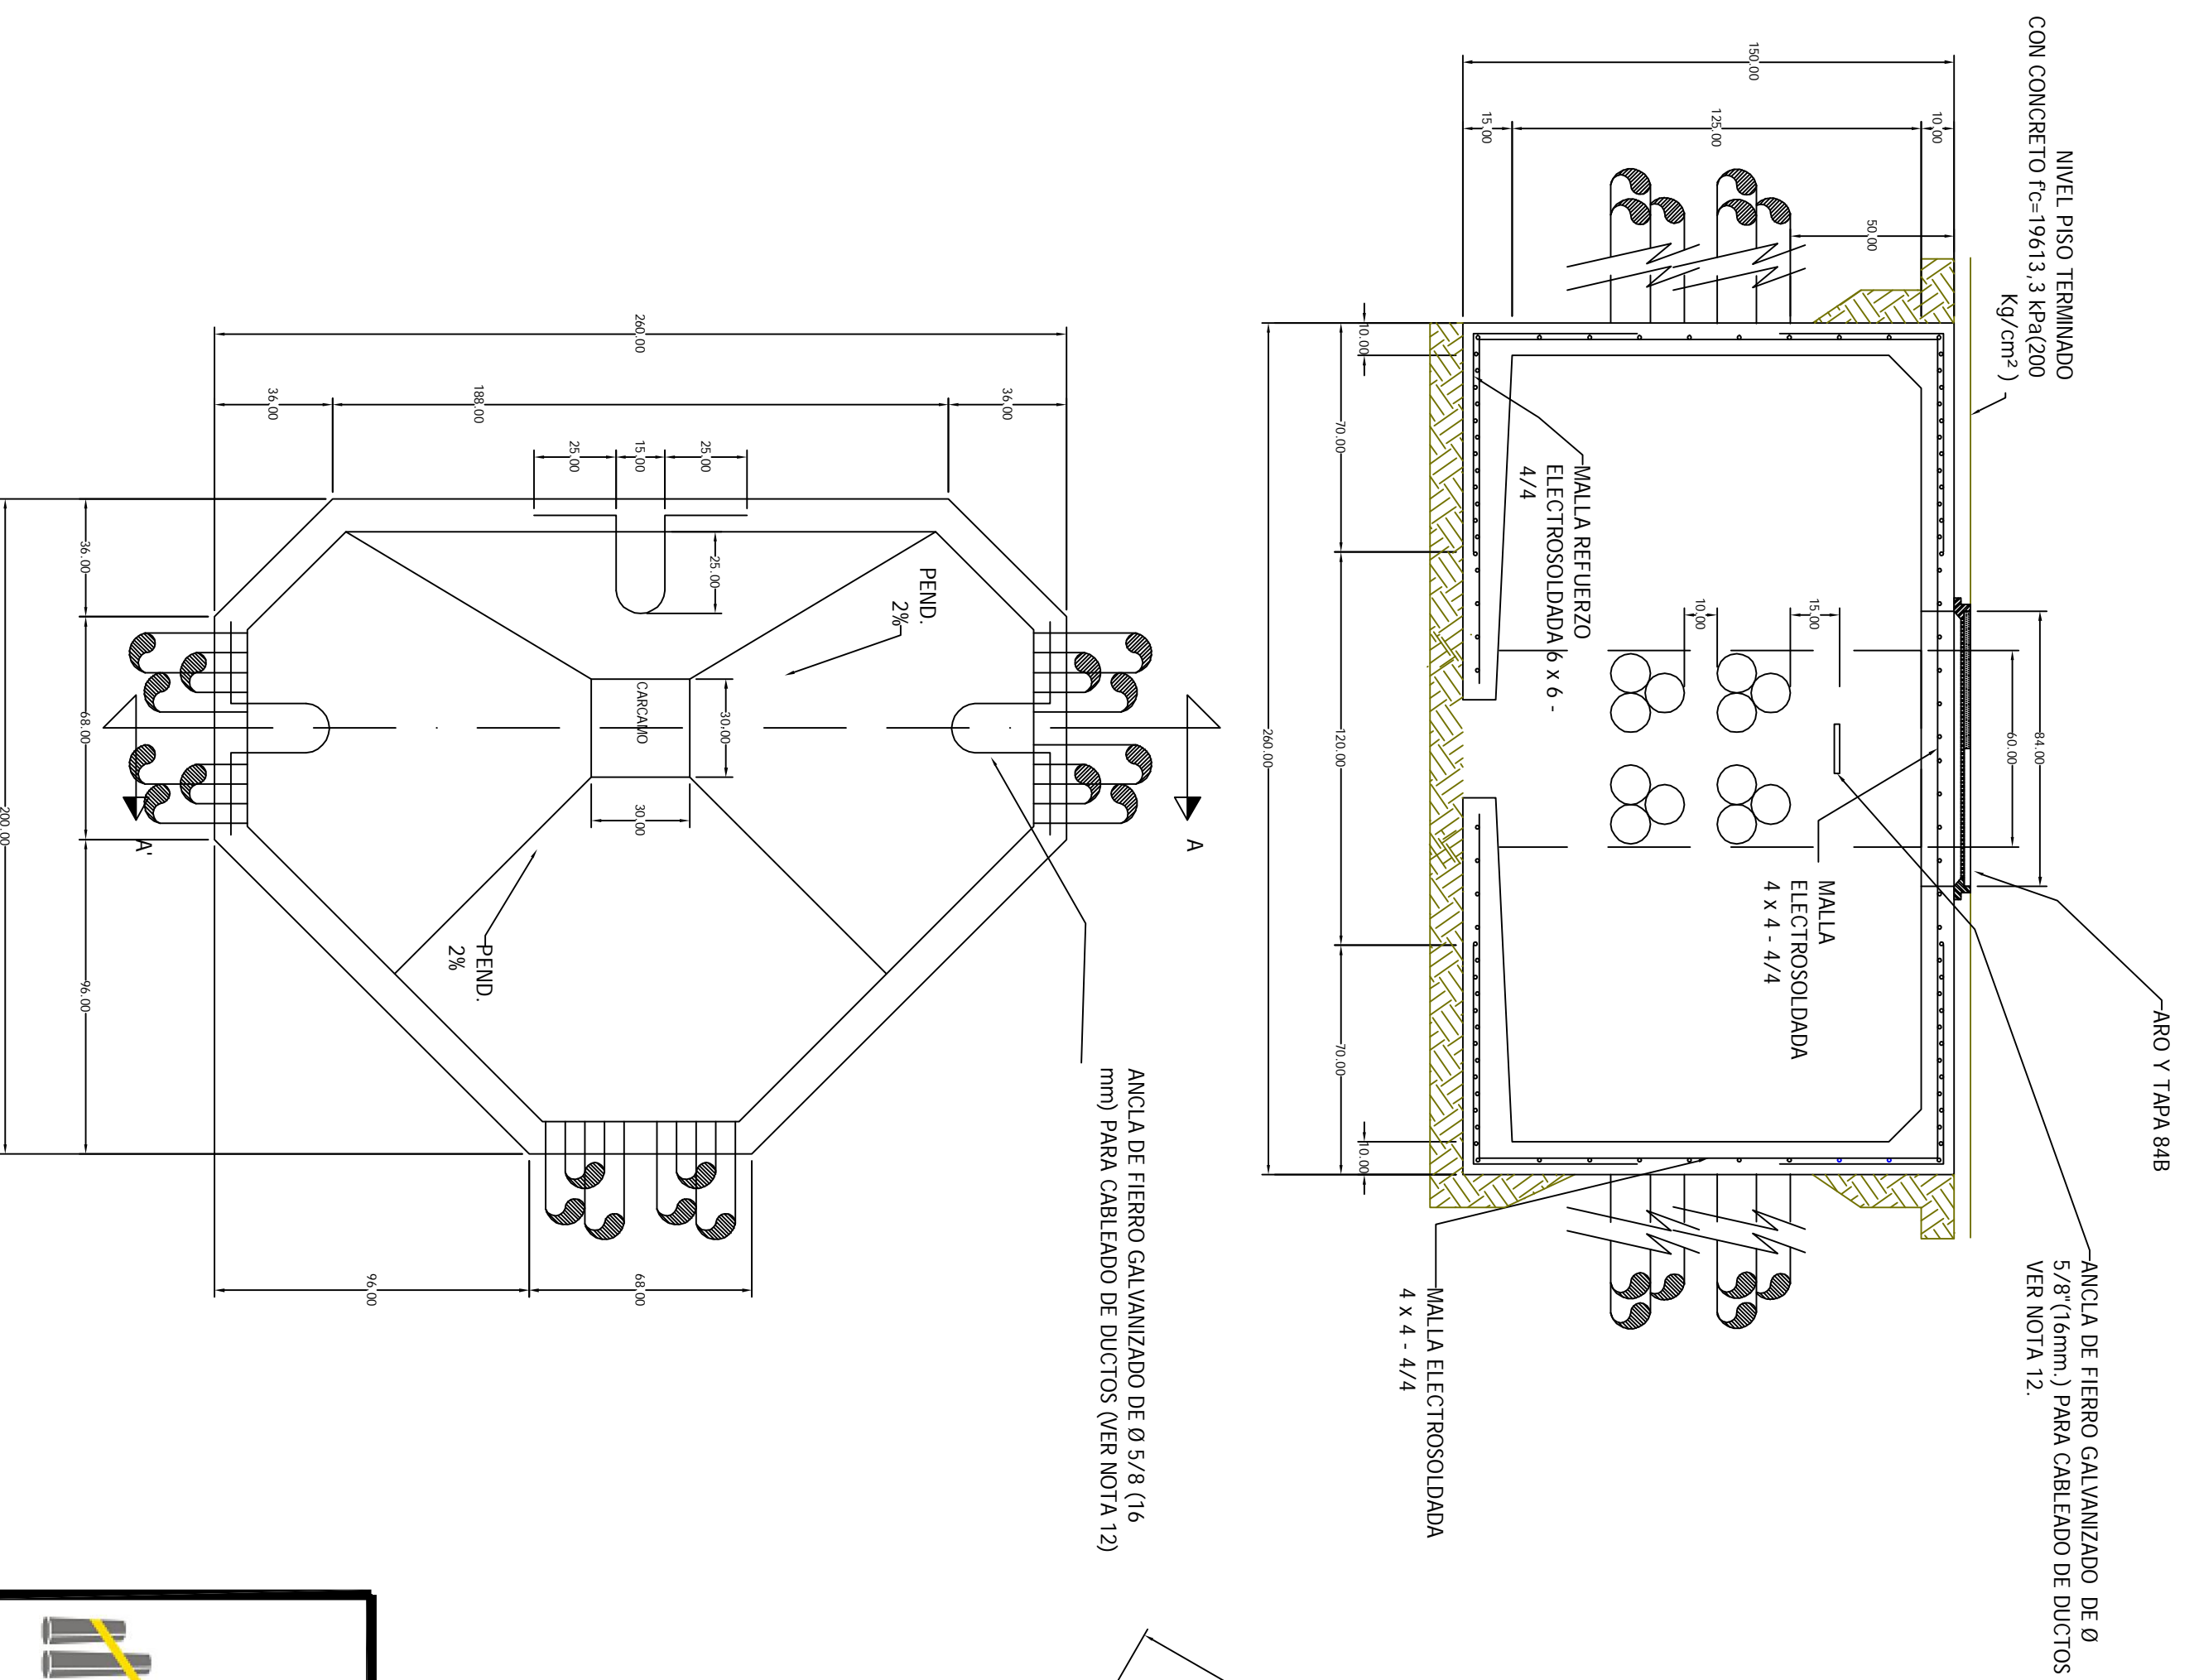

 <p>GRUPO ELECTRICO ACONCAGUA</p>	CFE – PVMTBT	
	EN BANQUETA	
 <p>CFE Norma Distribución- Construcción de Sistemas subterráneos</p>	POZO DE VISITA PARA MEDIA TENSION	
	EN BANQUETA TIPO T	