




# Baja Tensión 66x100x75 Arroyo

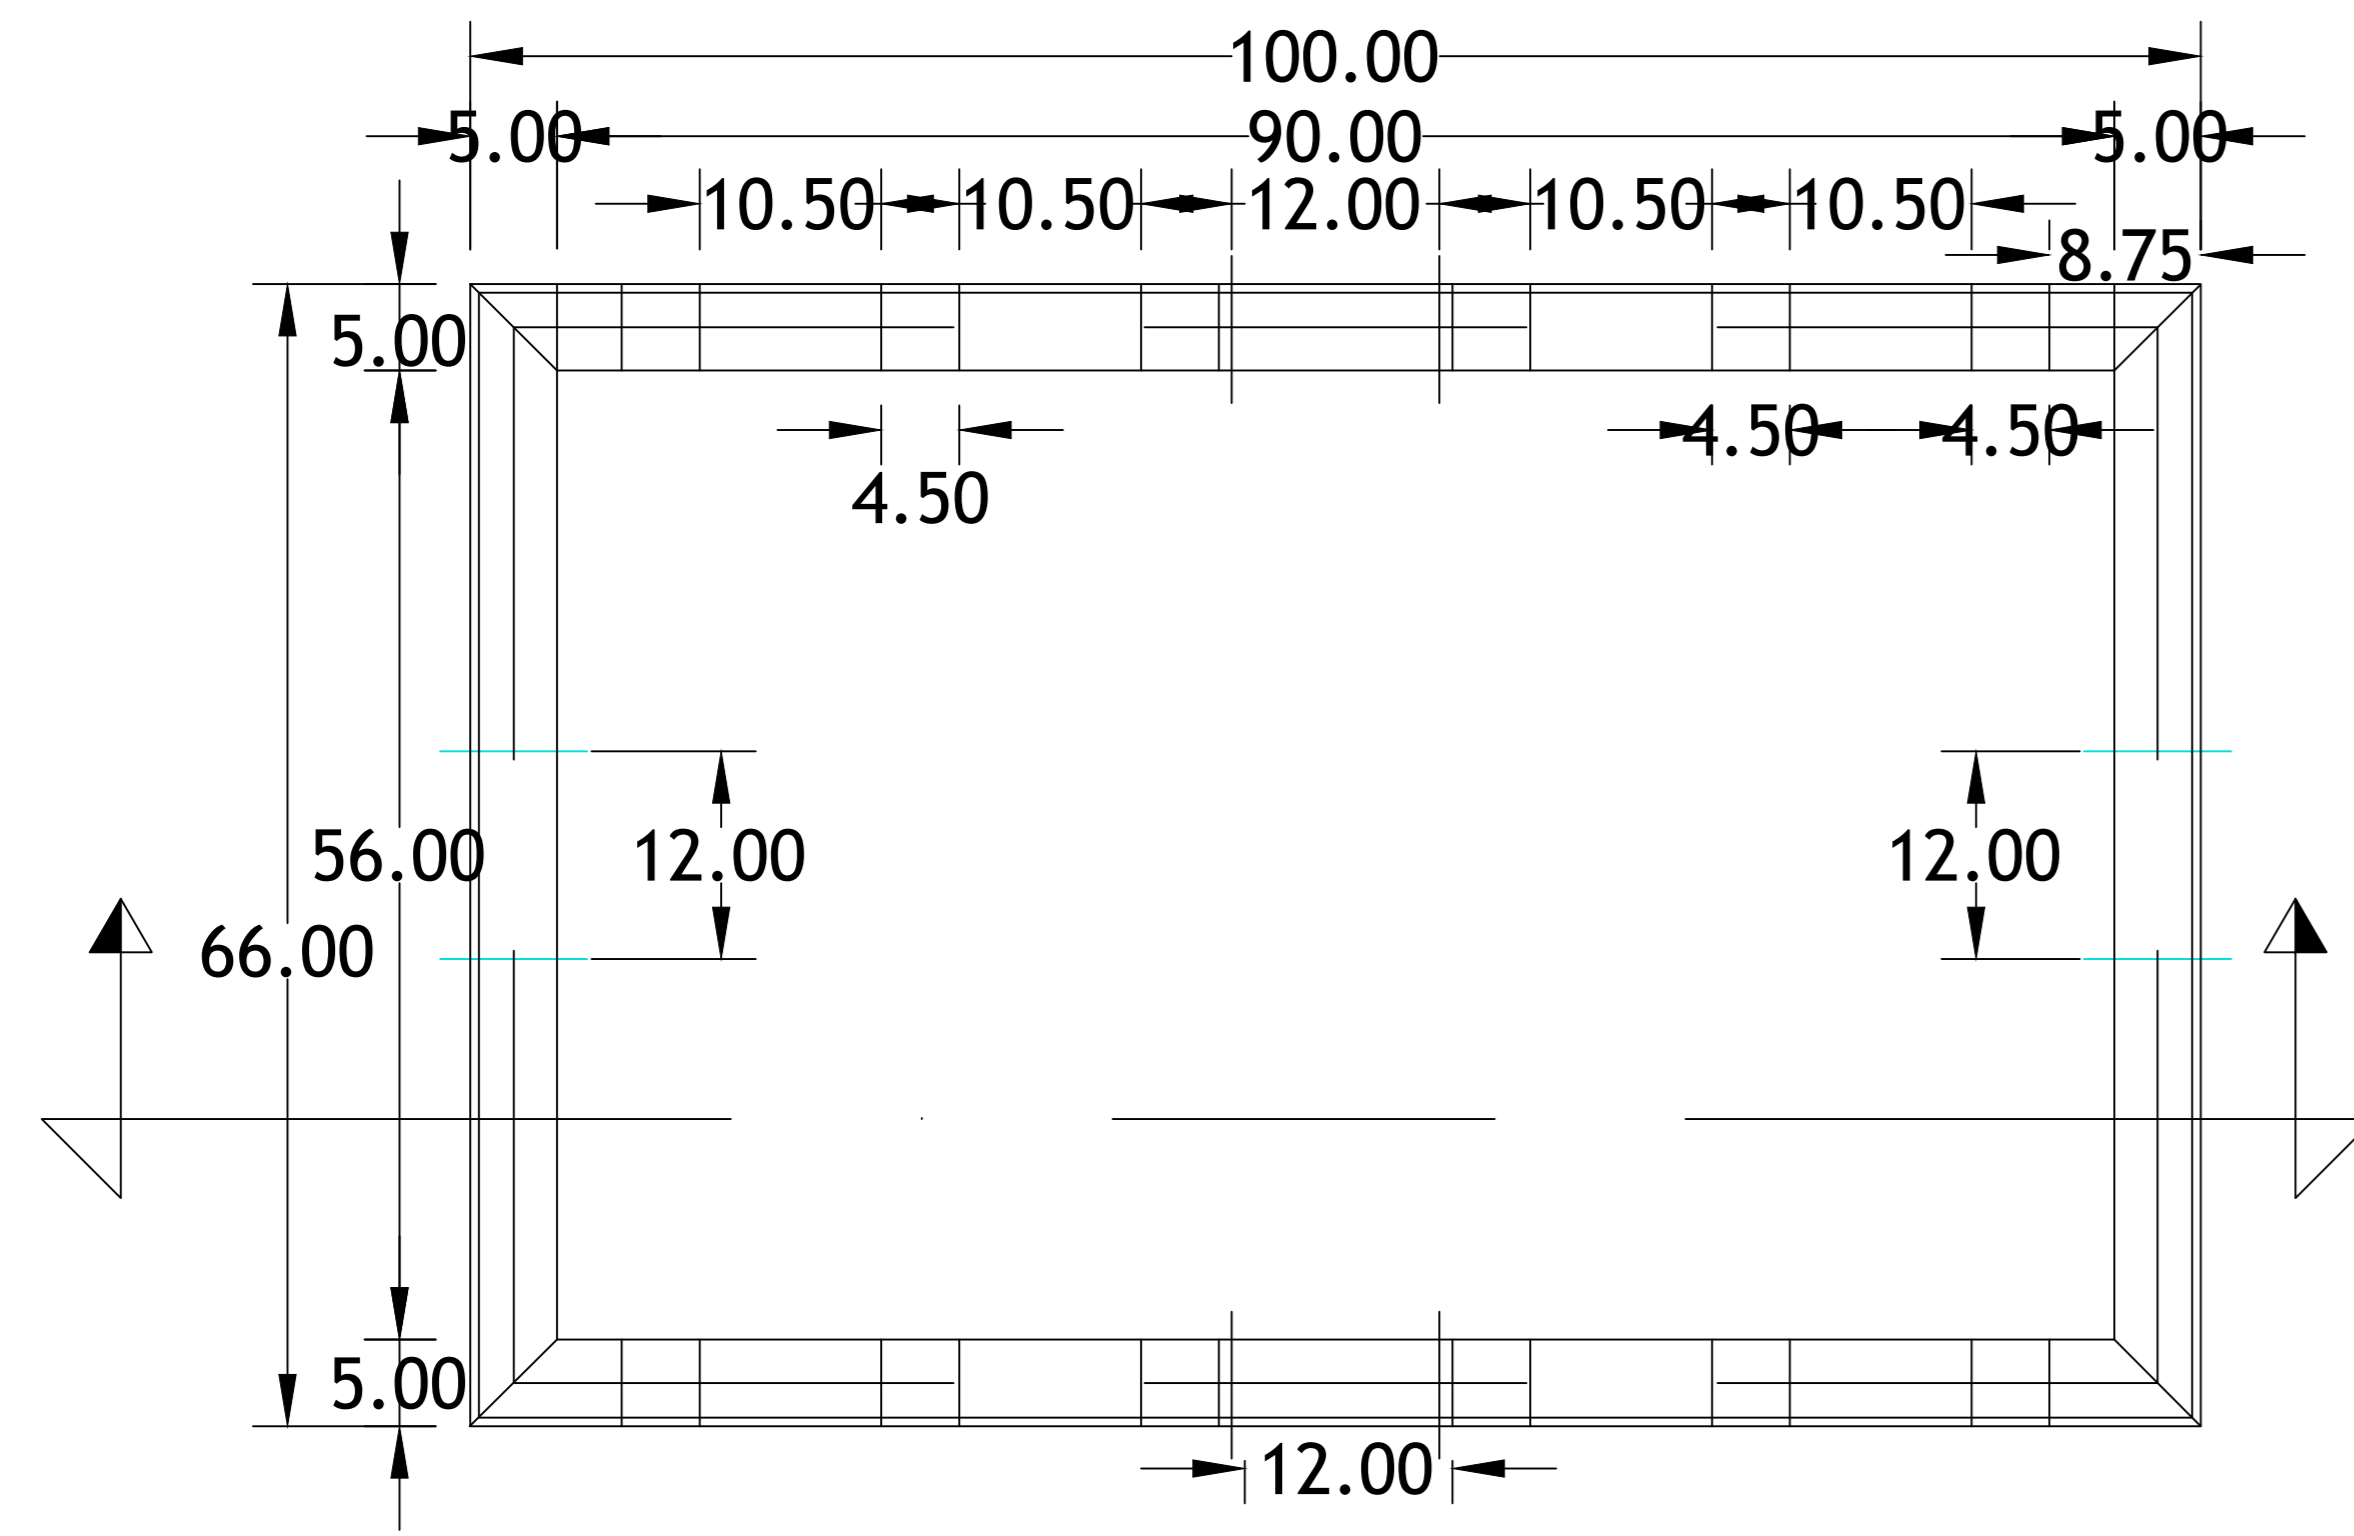


PLANTA REGISTRO SIN FONDO

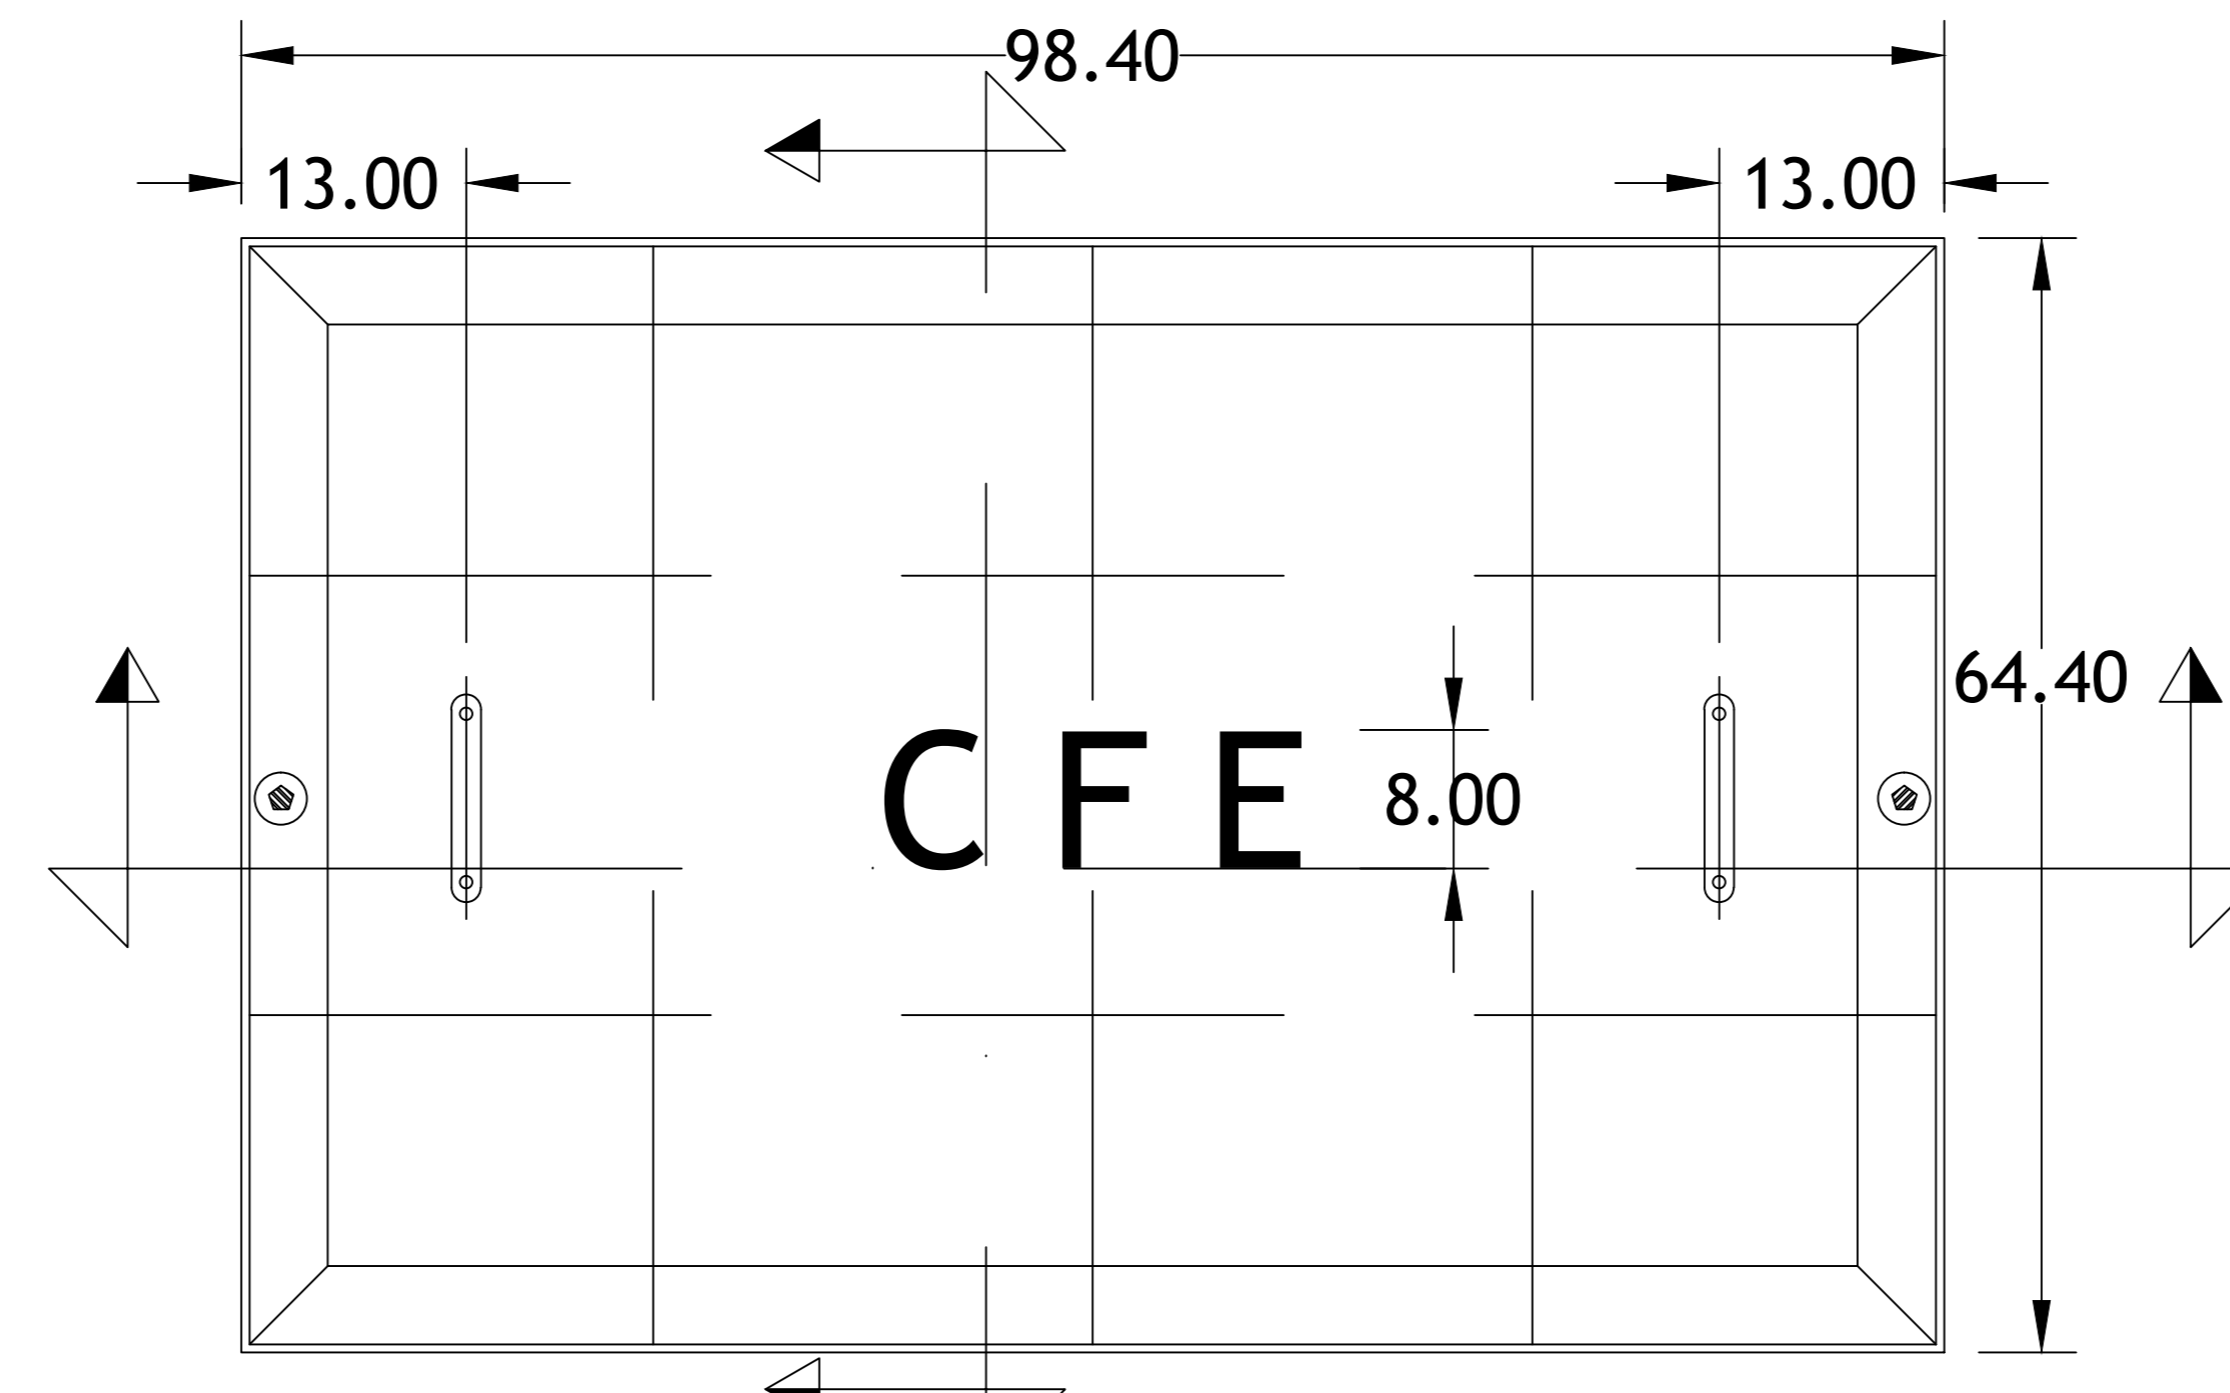


PLANTA TAPA

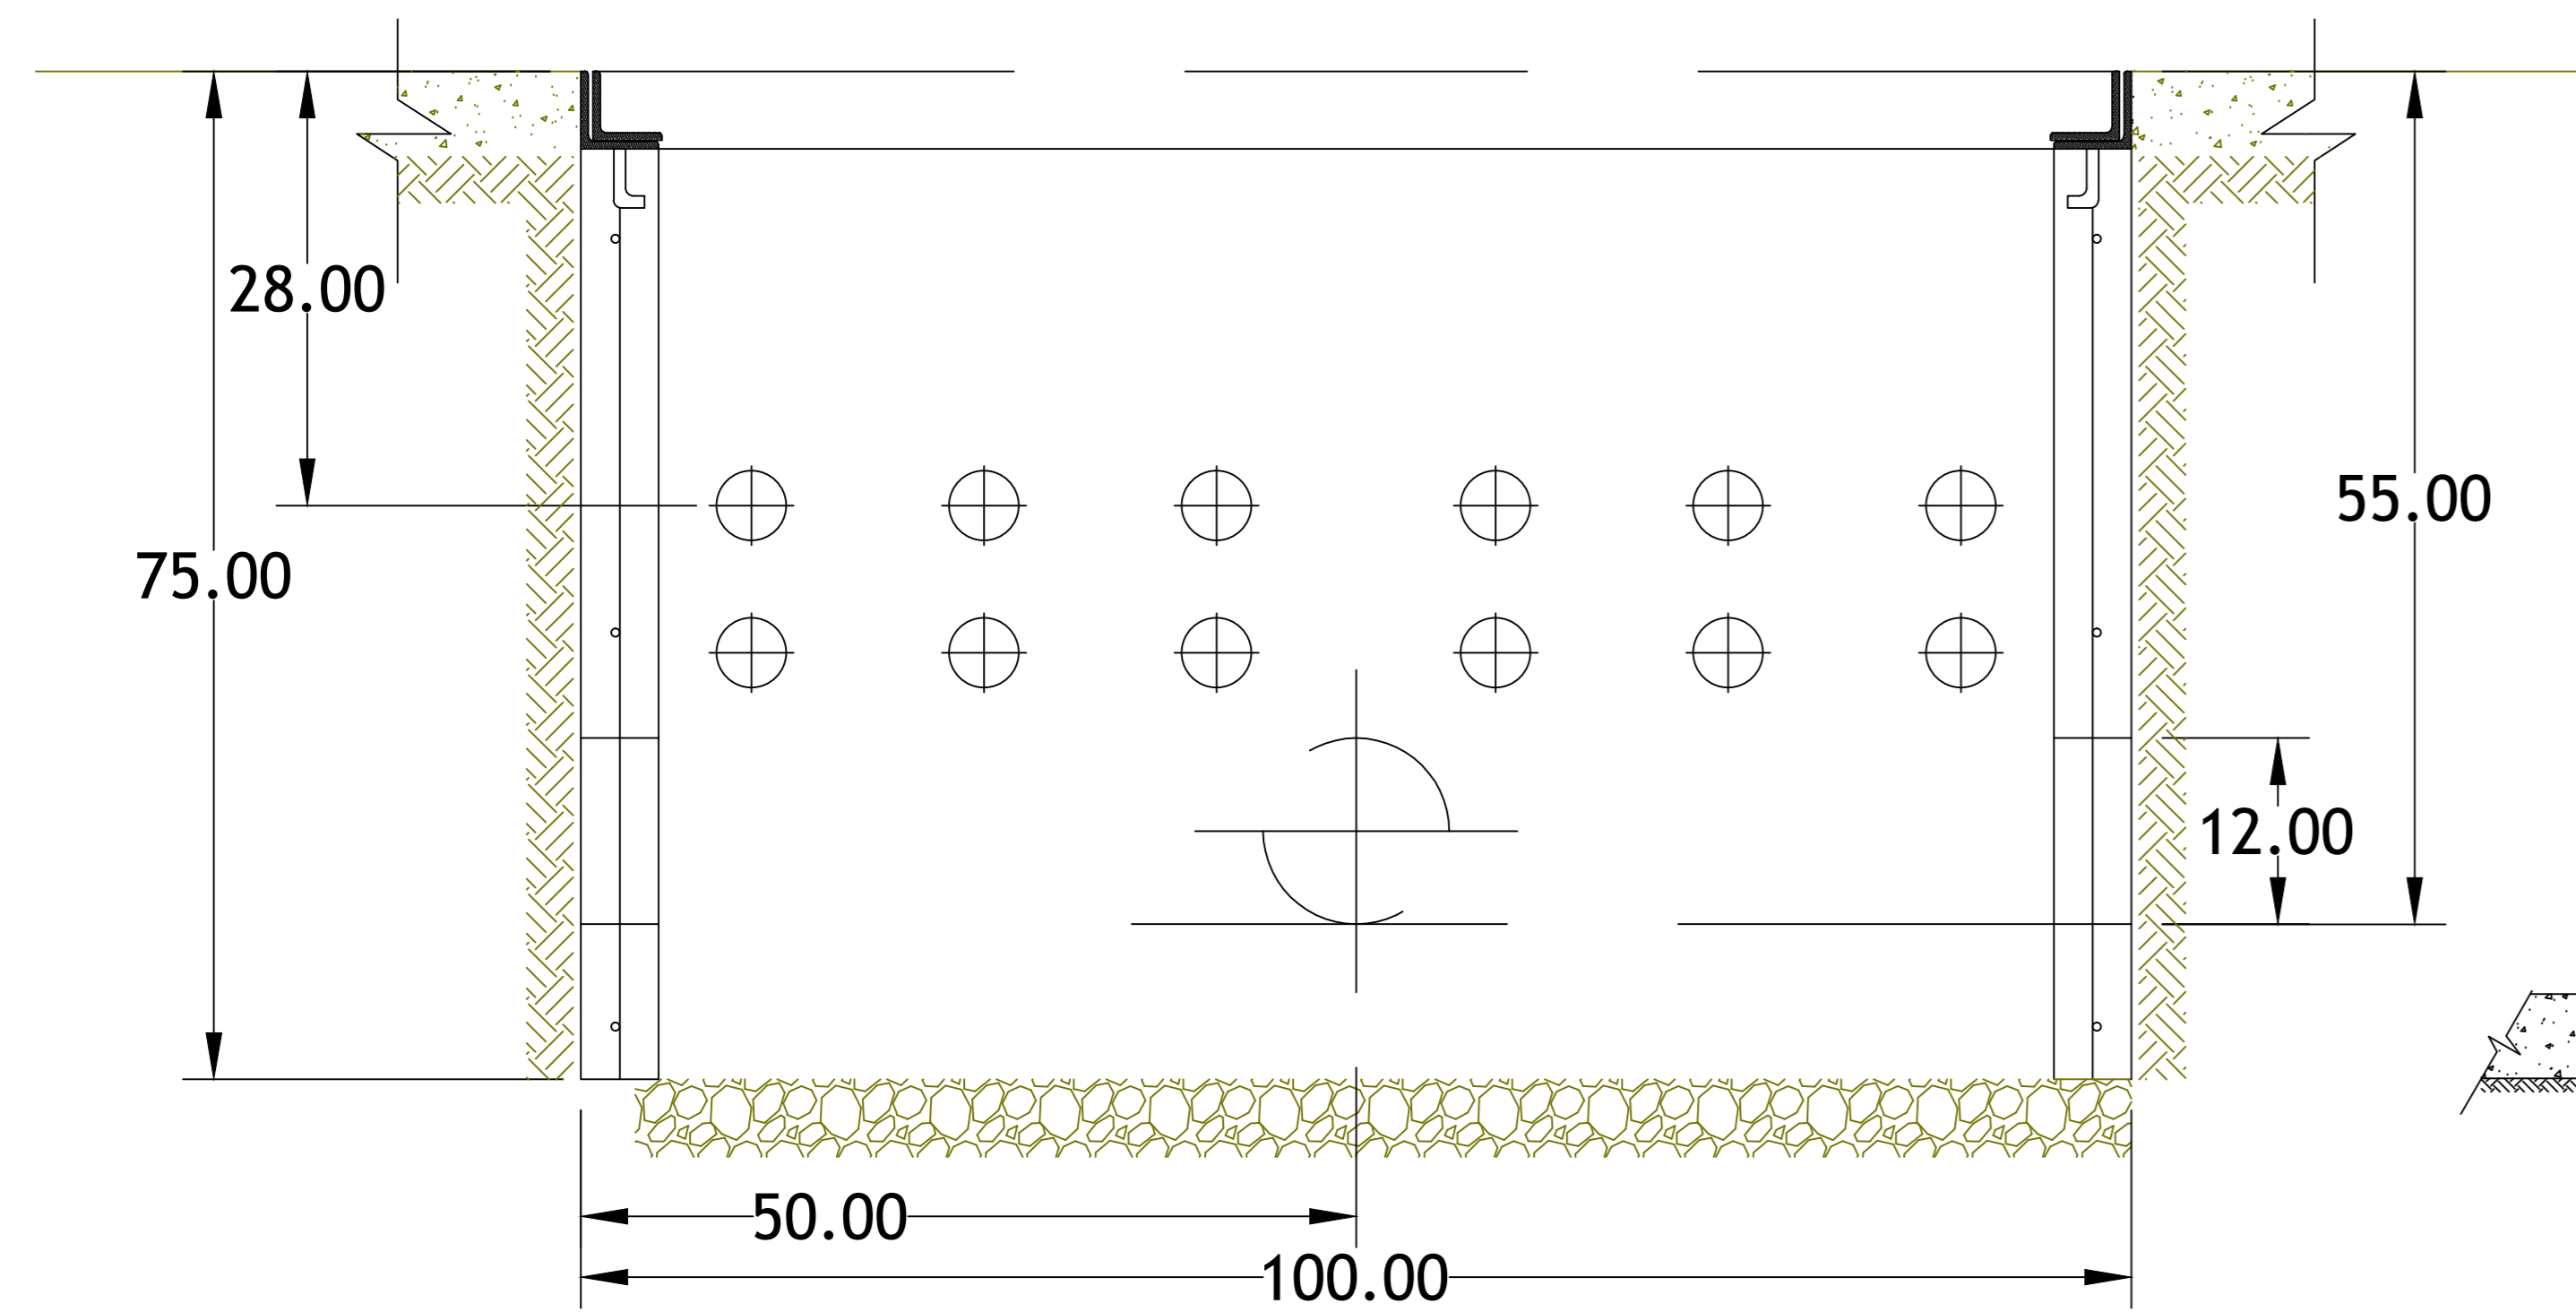


REGISTRO SIN FONDO PARA  
NIVEL FREATICO BAJO

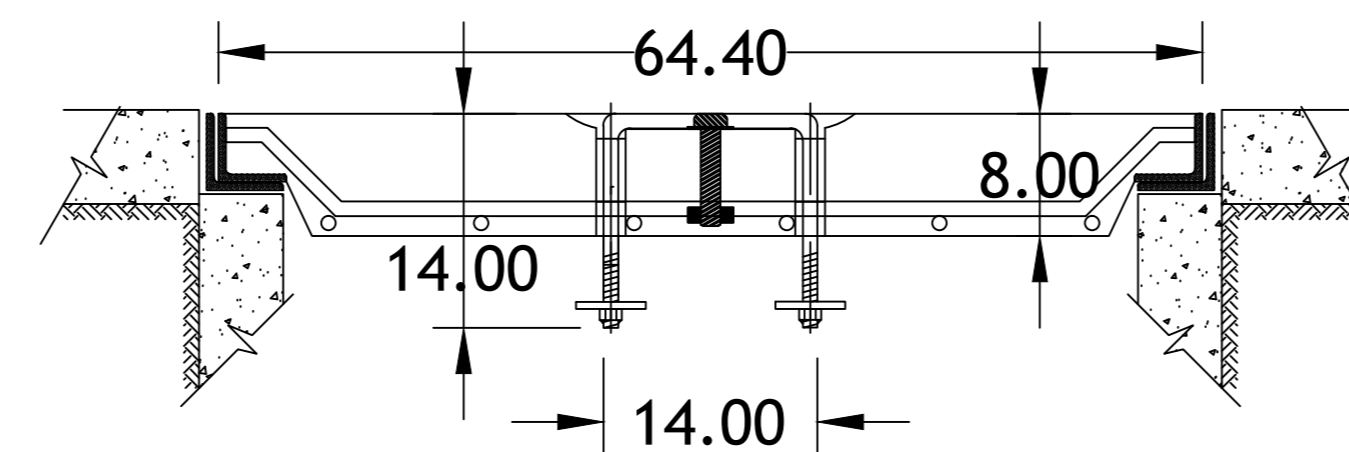

DETALLE TAPA: CORTE D-D'

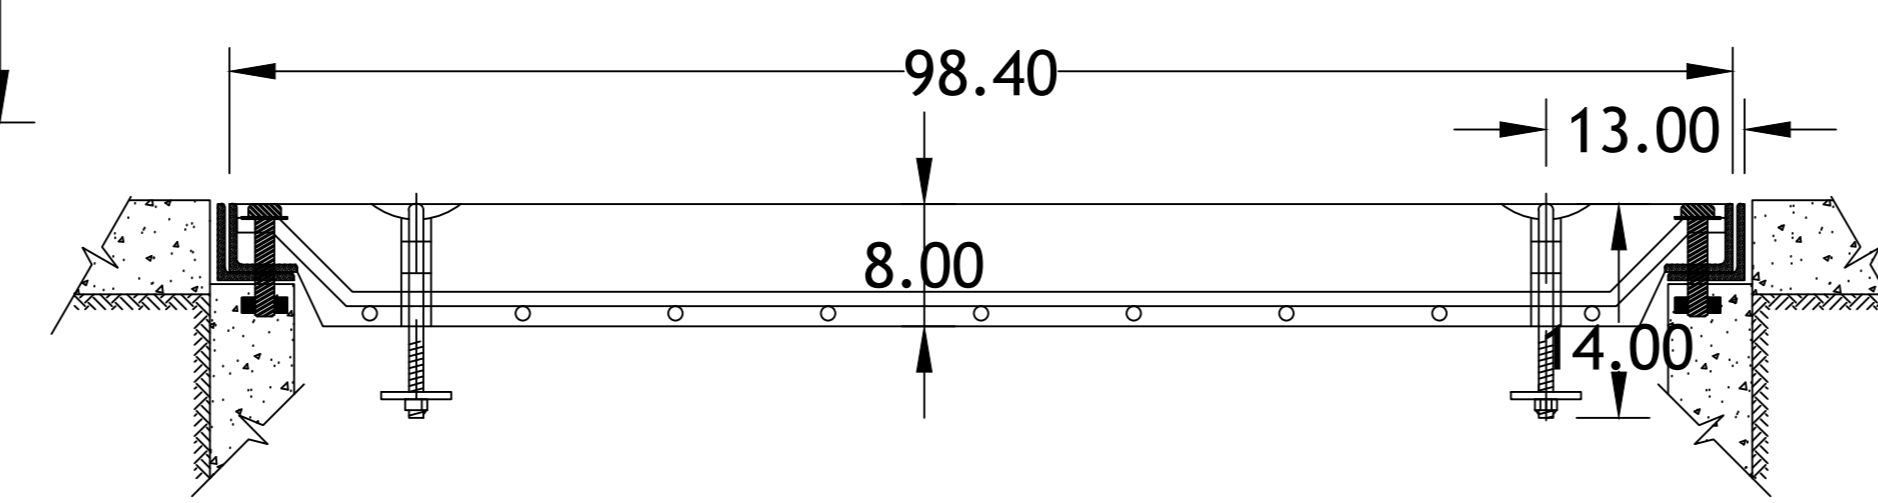

DETALLE TAPA: CORTE C-C'

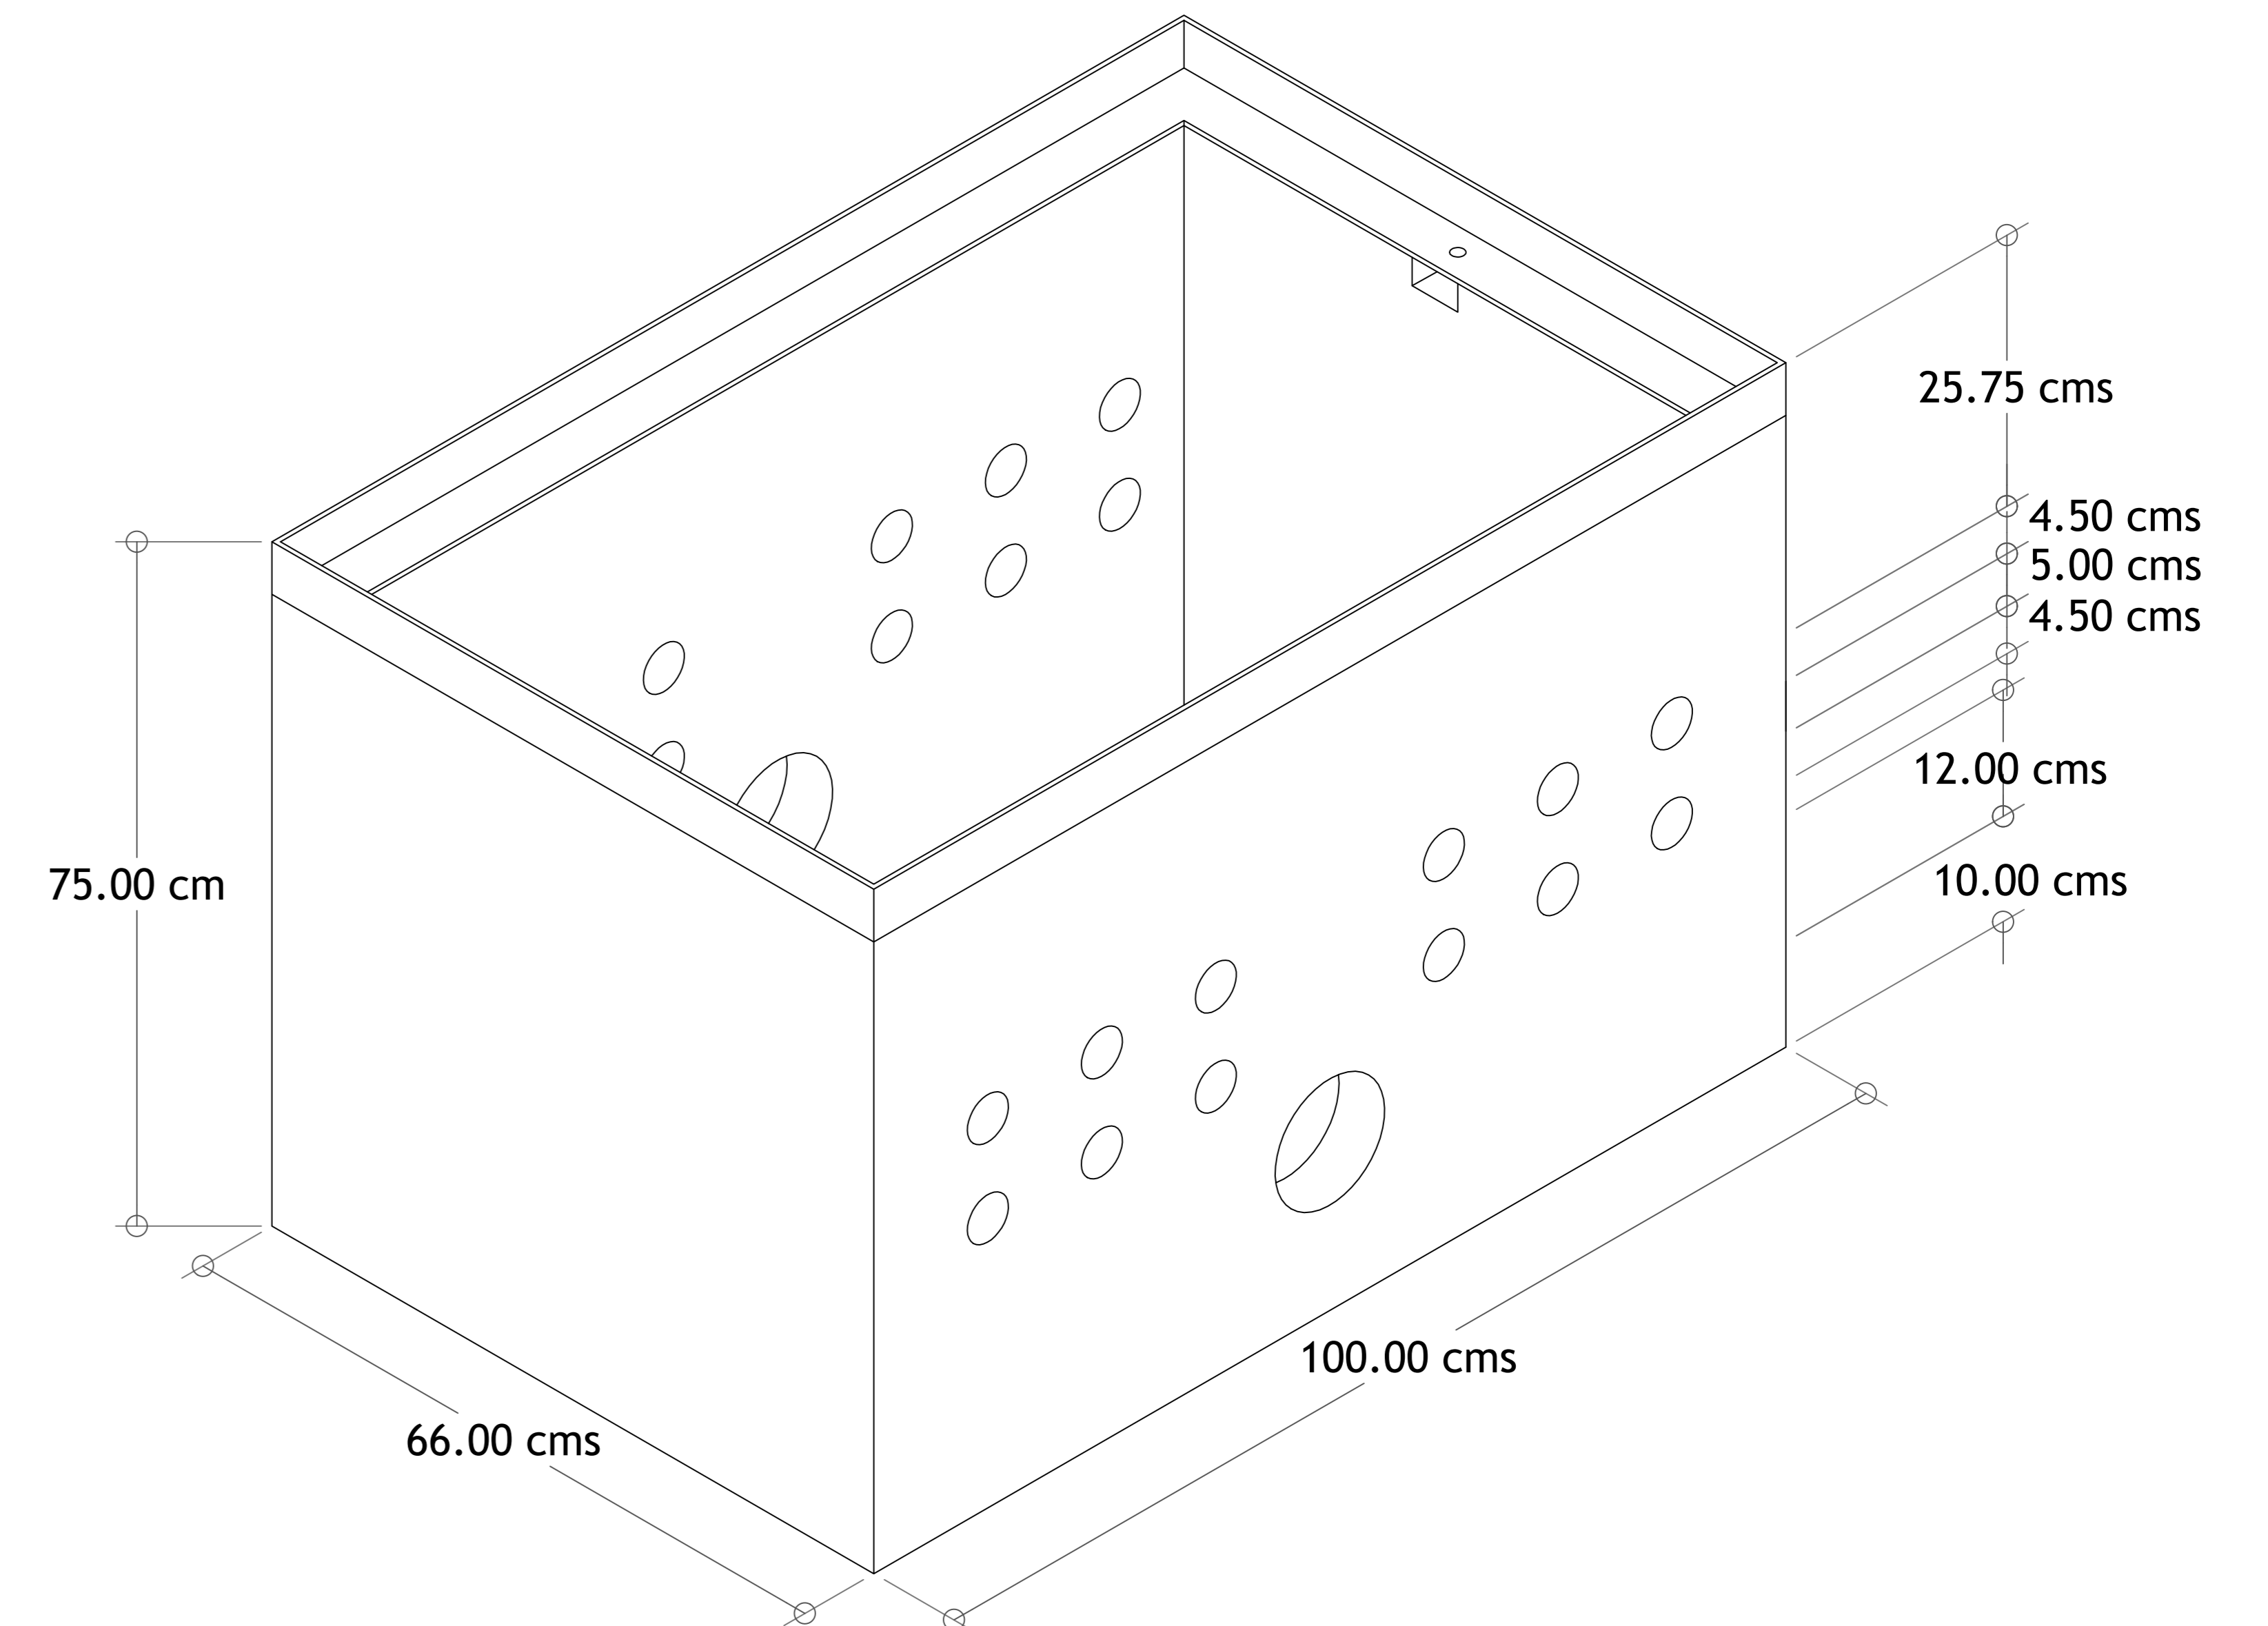

CFE – RBTA2

EN ARROYO

REGISTRO PARA BAJA TENSION  
EN ARROYO TIPO 2

