
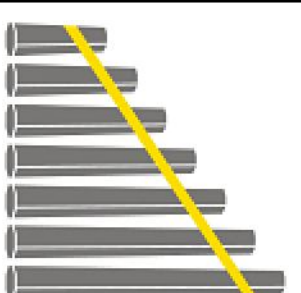
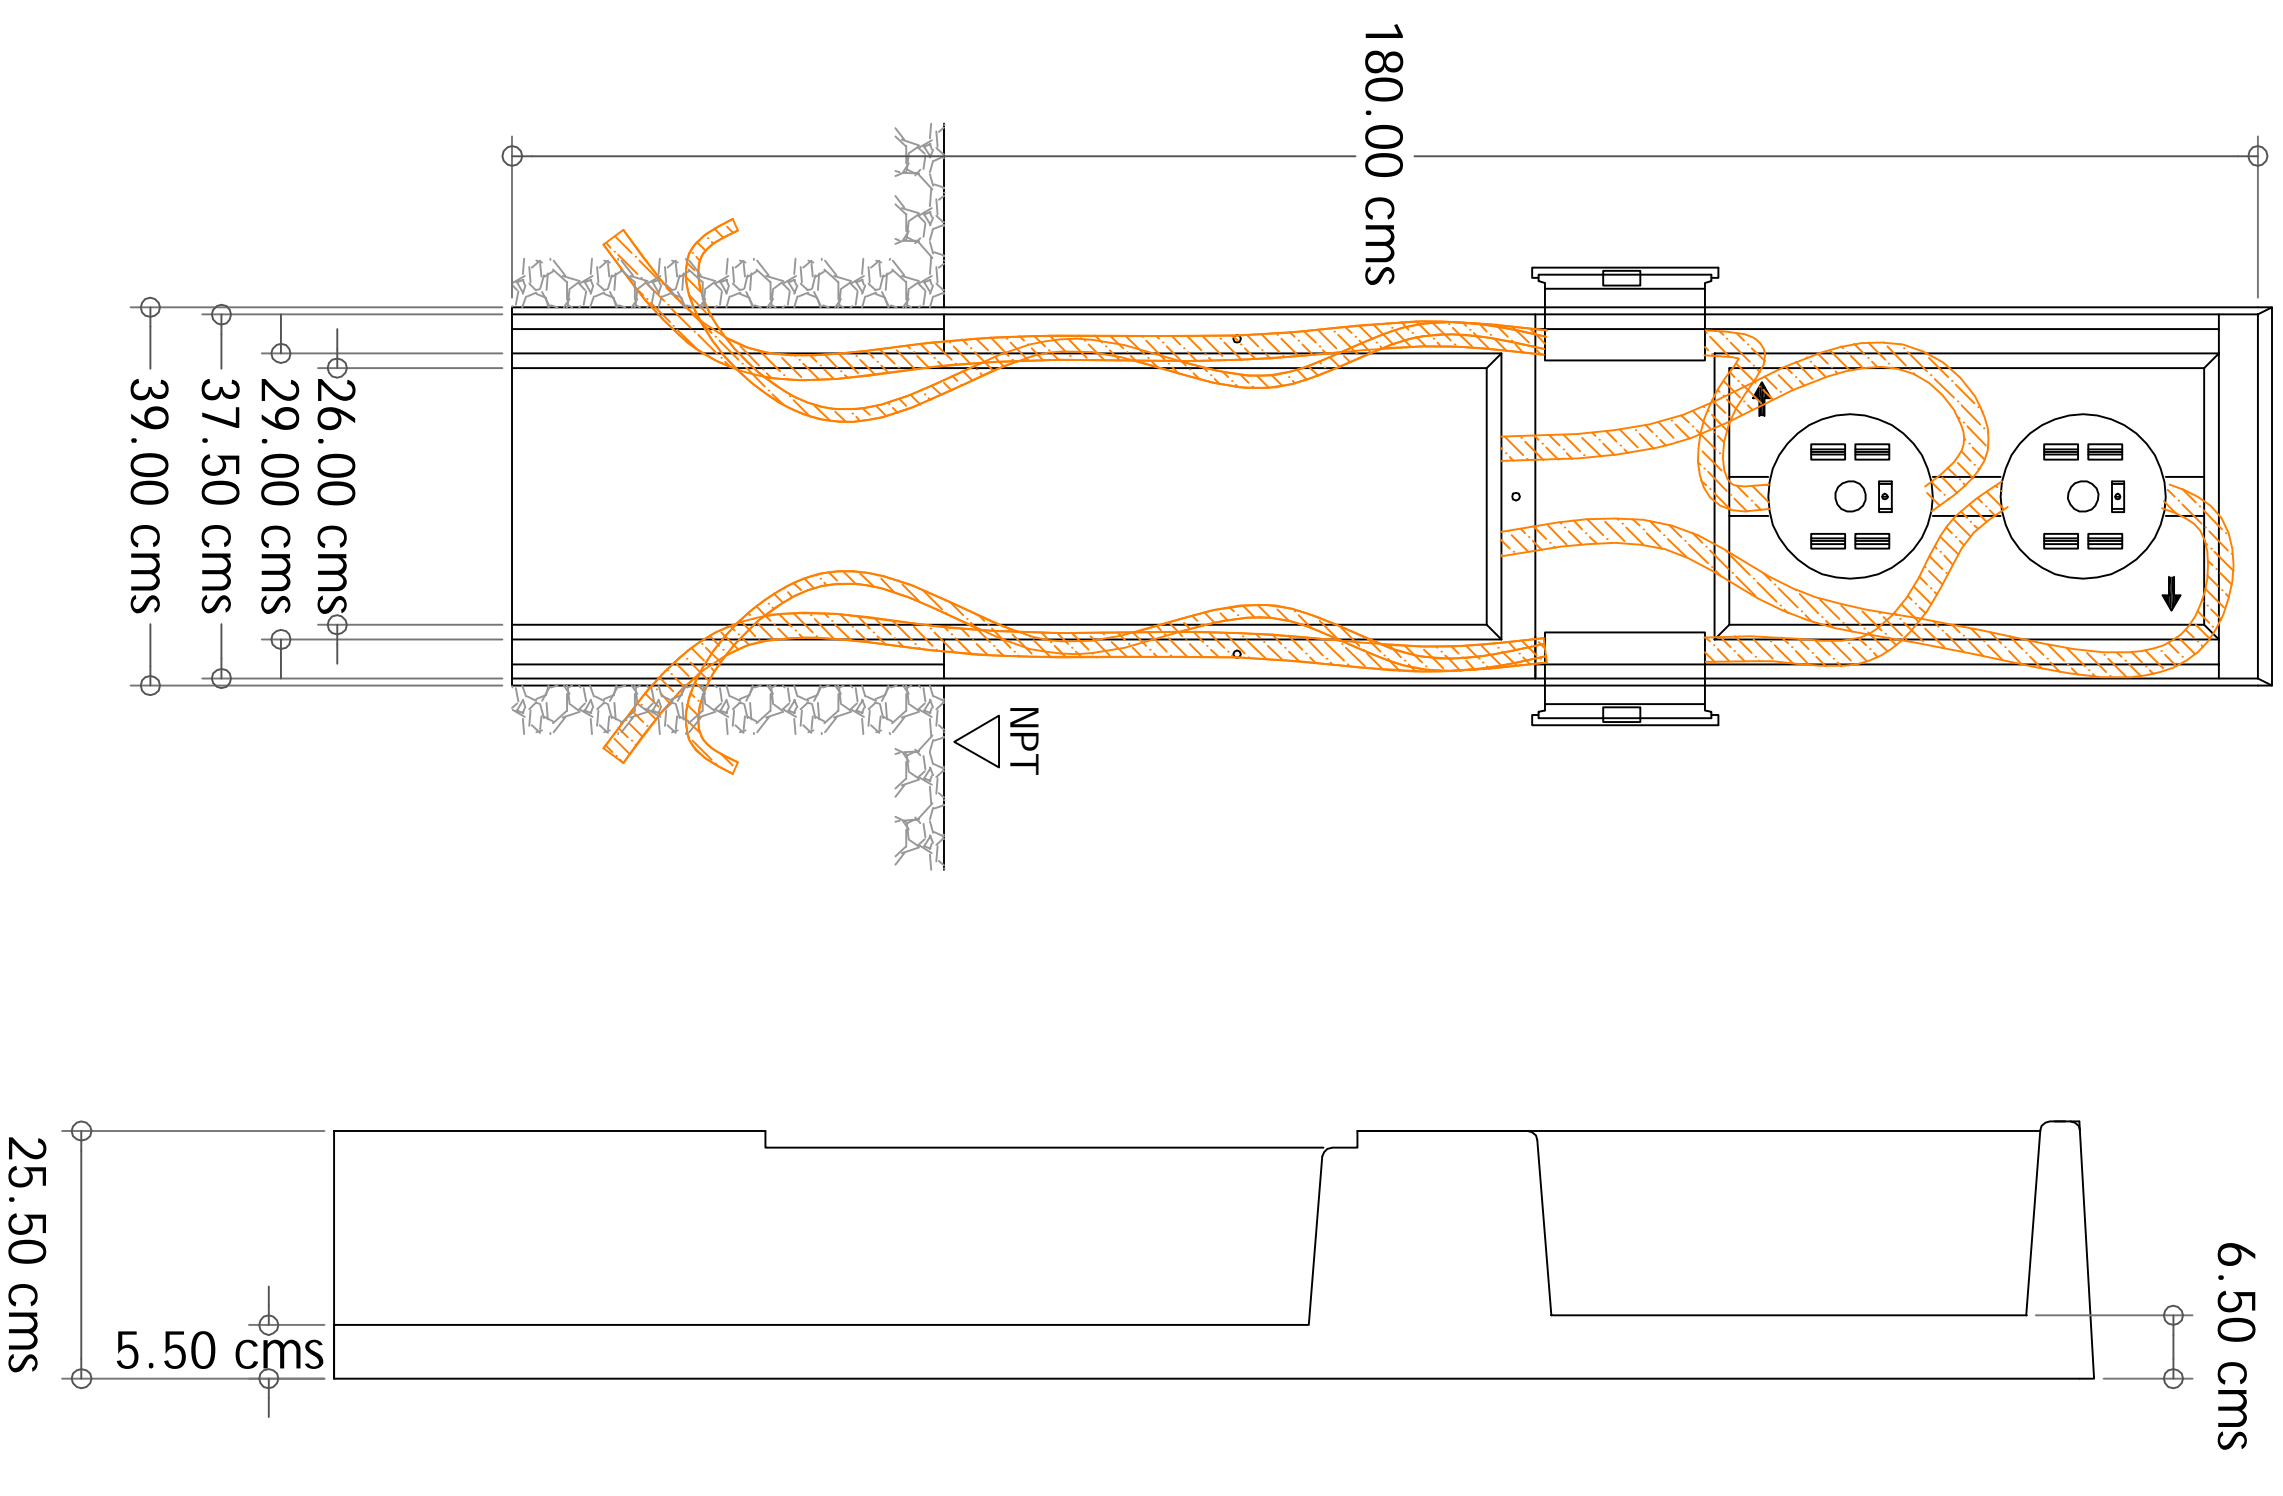
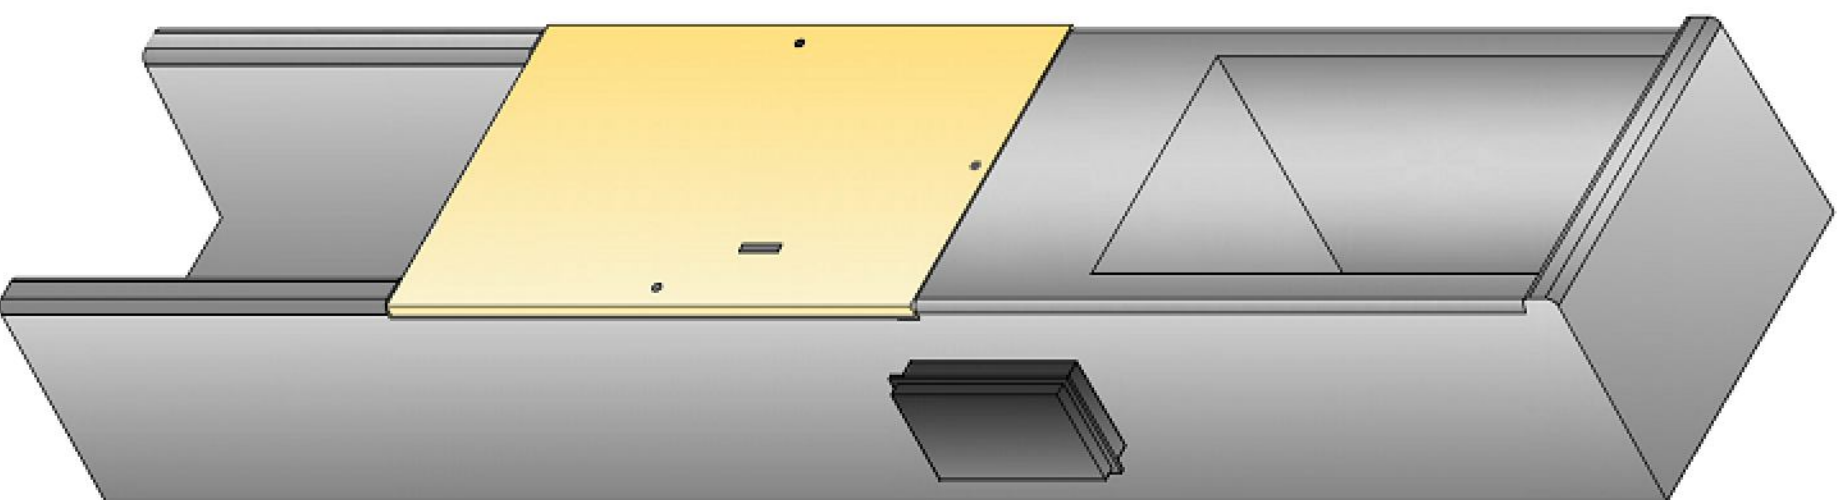


Murete Trifilar 1 y 2 Servicios

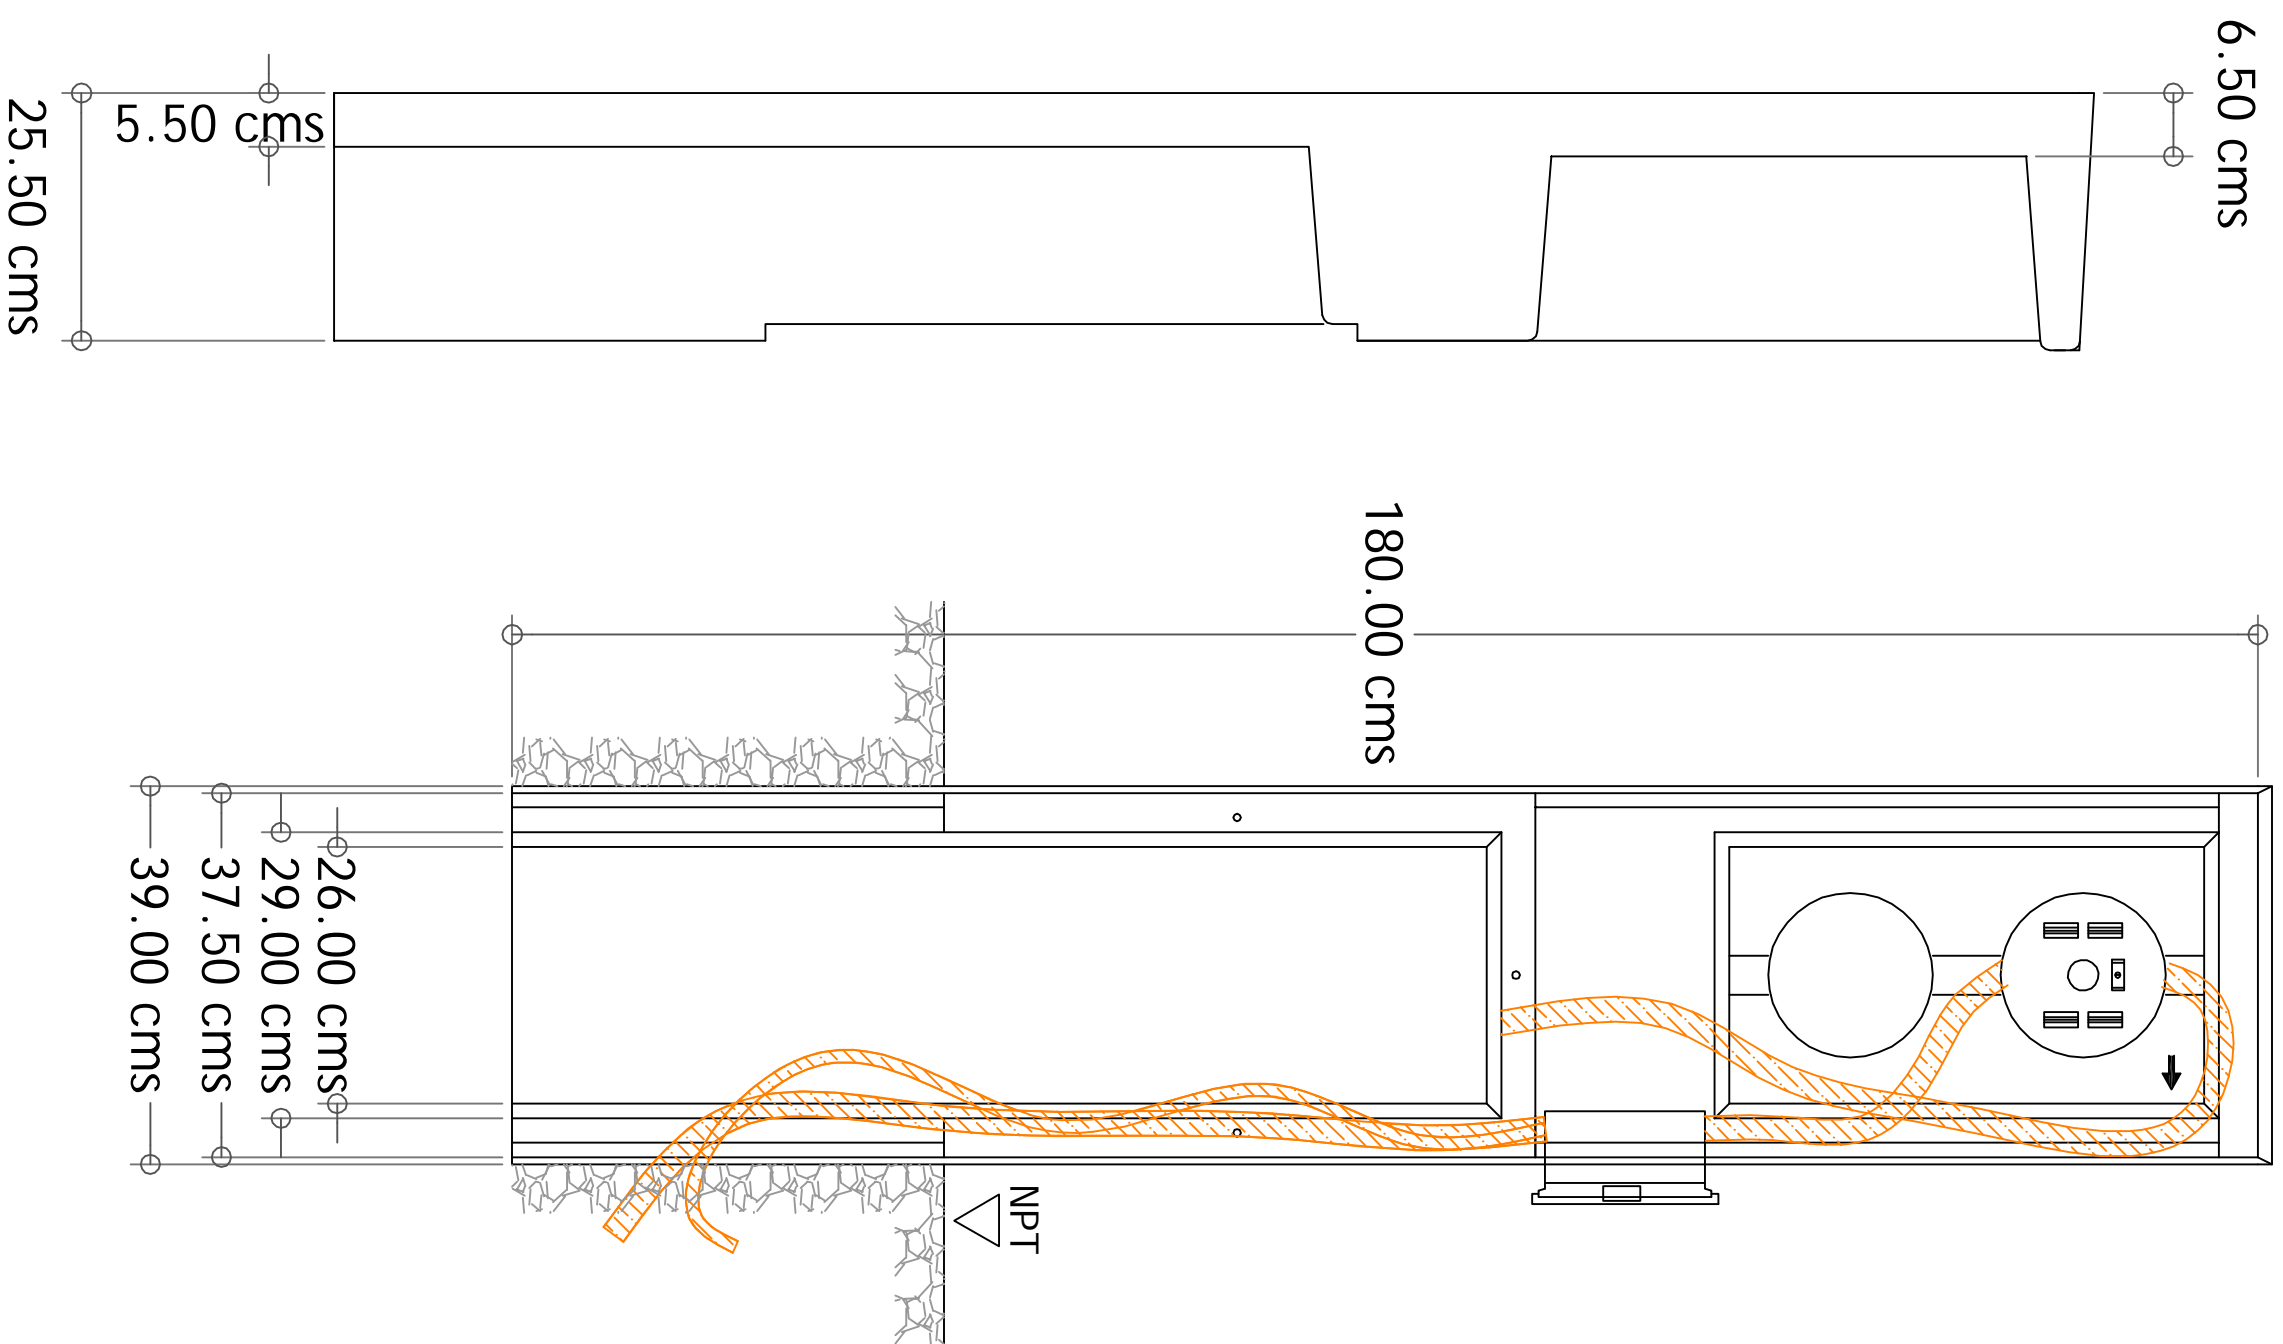

**GRUPO
ELECTRICO
ACONCAGUA**

CFE Norma de Sistemas subterráneos

CFE EM-BT112
MURETE DE MEDICIÓN
MURETE DE CONCRETO HIDRÁULICO PARA
CONEXION EN RED MONOFÁSICA TRIFILAR