



Especificaciones:

- Acotaciones en milímetros, excepto las indicadas en otra unidad.
- Concreto fc 200
- Acero de Refuerzo 4200 Kg/cm<sup>2</sup>
- Cimbra aparente y aristas rematadas de 2x2 cm
- Colocación de tubería de PVC de 3", en muro intermedio para paso de agua pluvial.
- Soporte para cable de redondo de 3/4" galvanizado y aislado con neopreno.

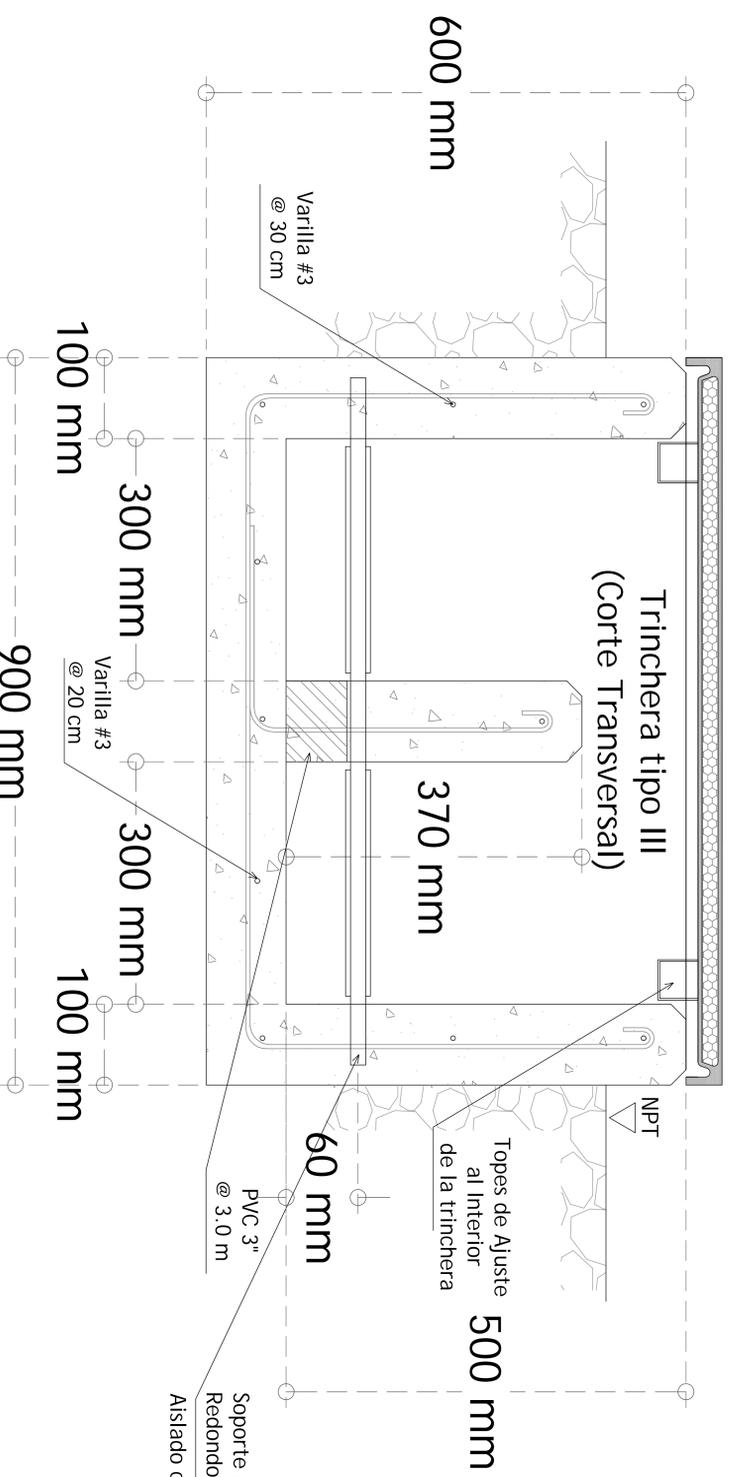

Variantes:

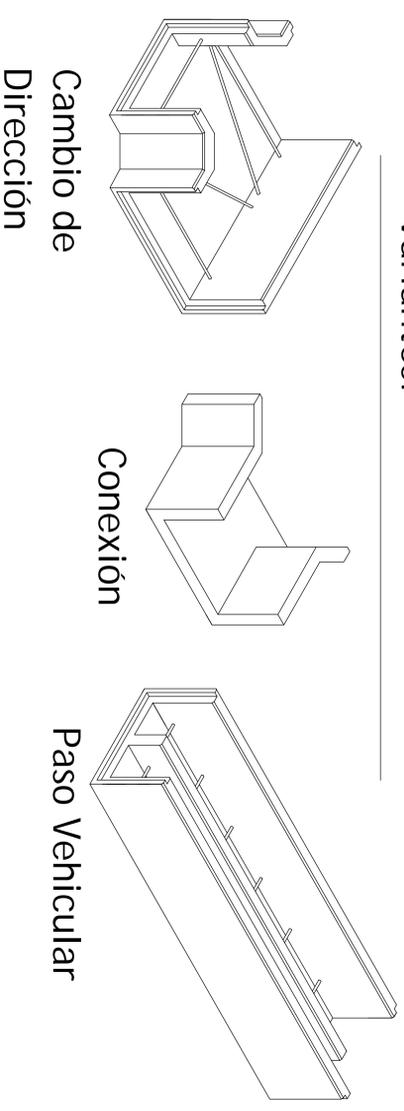

Nota:  
El largo de trinchera de 3000 mm, es representativo y basado en desarrollos actuales.  
Esta dimensión podría ser modificada, dependiendo de las necesidades del proyecto.

