


TORRES DE ACERO 12 X 4 DOBLE

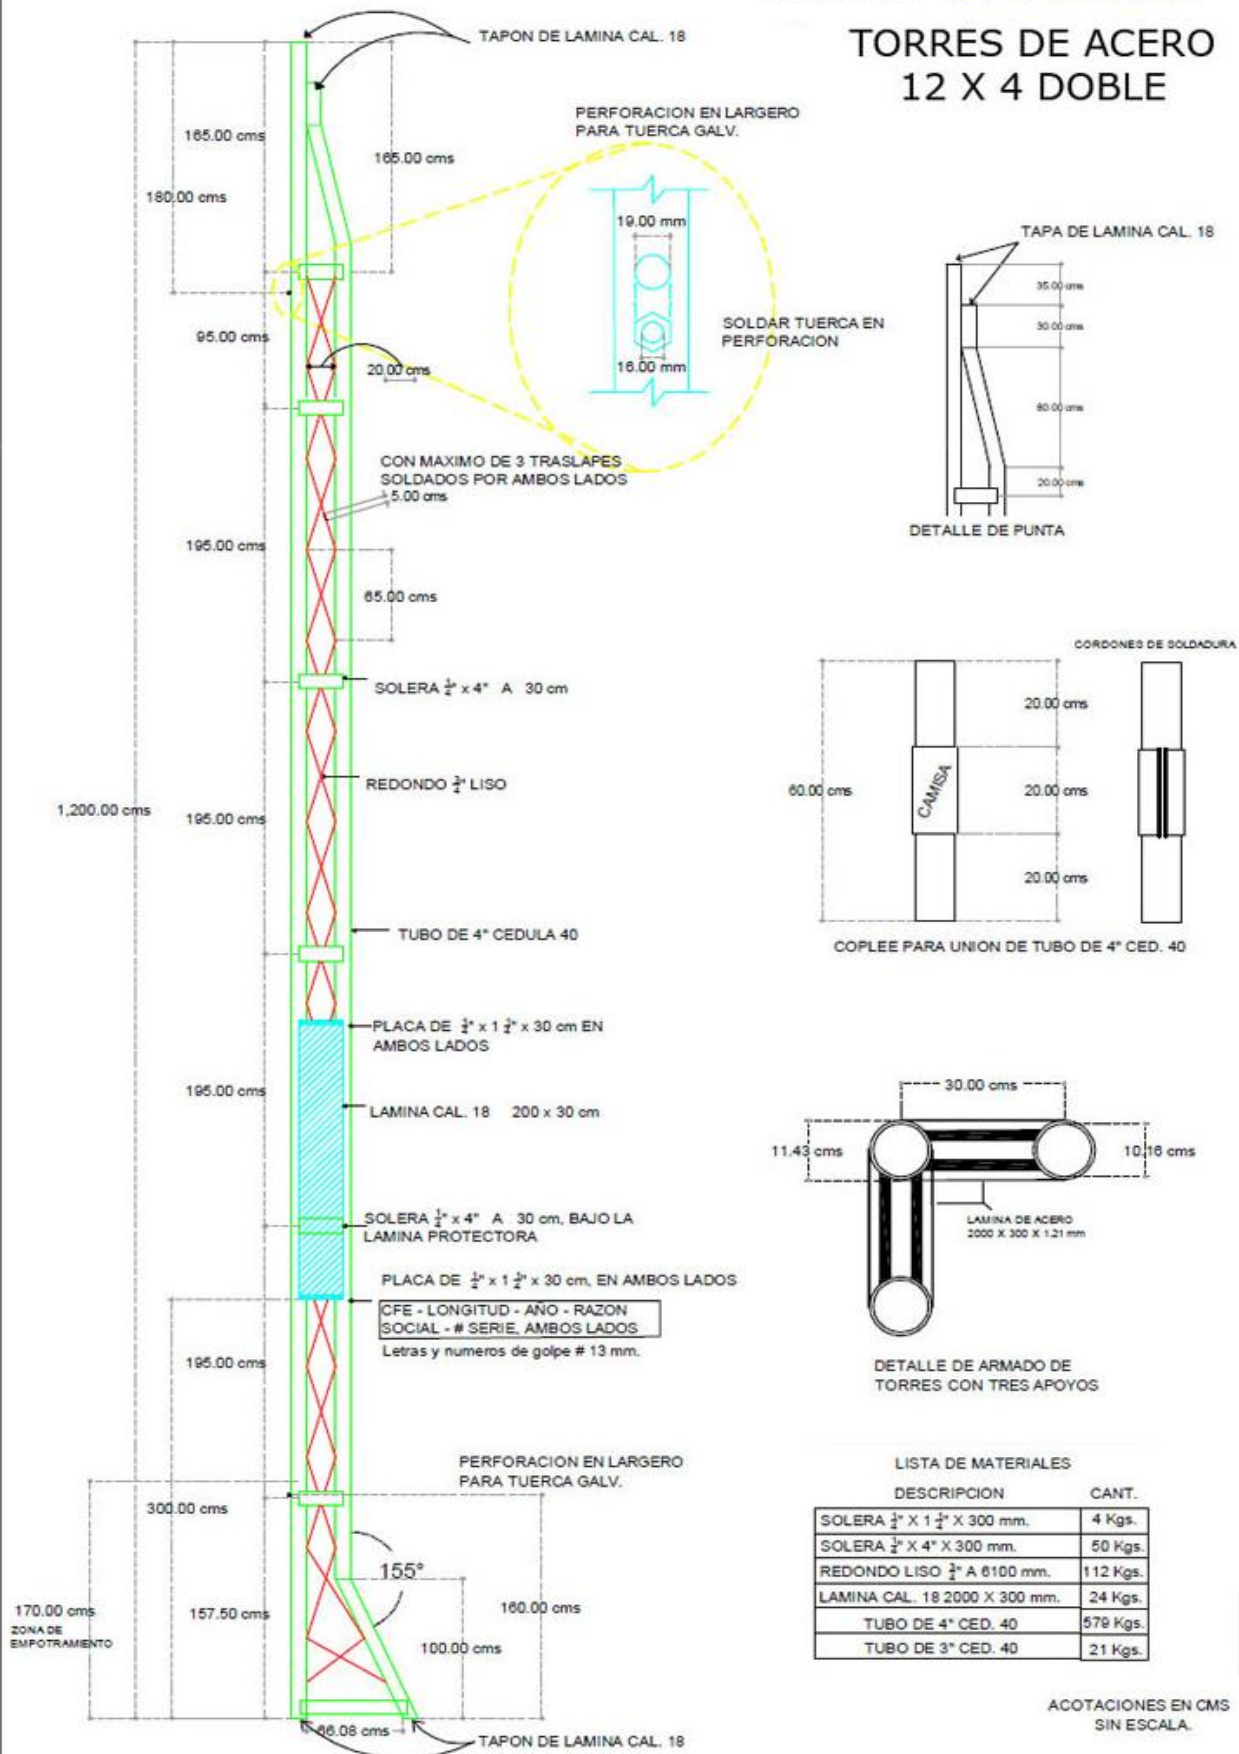

TAPON DE LAMINA CAL. 18

185.00 cms

180.00 cms

95.00 cms

20.00 cms

195.00 cms

65.00 cms

SOLERA $\frac{1}{2}$ " x 4" A 30 cm

REDONDO $\frac{3}{4}$ " LISO

1,200.00 cms

195.00 cms

TUBO DE 4" CEDULA 40

PLACA DE $\frac{1}{2}$ " x $1\frac{1}{2}$ " x 30 cm EN AMBOS LADOS

195.00 cms

LAMINA CAL. 18 200 x 30 cm

SOLERA $\frac{1}{2}$ " x 4" A 30 cm, BAJO LA LAMINA PROTECTORA

PLACA DE $\frac{1}{2}$ " x $1\frac{1}{2}$ " x 30 cm, EN AMBOS LADOS

195.00 cms

CFE - LONGITUD - AÑO - RAZON SOCIAL - # SERIE, AMBOS LADOS
Letras y numeros de golpe # 13 mm.

PERFORACION EN LARGERO PARA TUERCA GALV.

300.00 cms

157.50 cms

155°

100.00 cms

170.00 cms
ZONA DE EMPOTRAMIENTO

TAPON DE LAMINA CAL. 18