

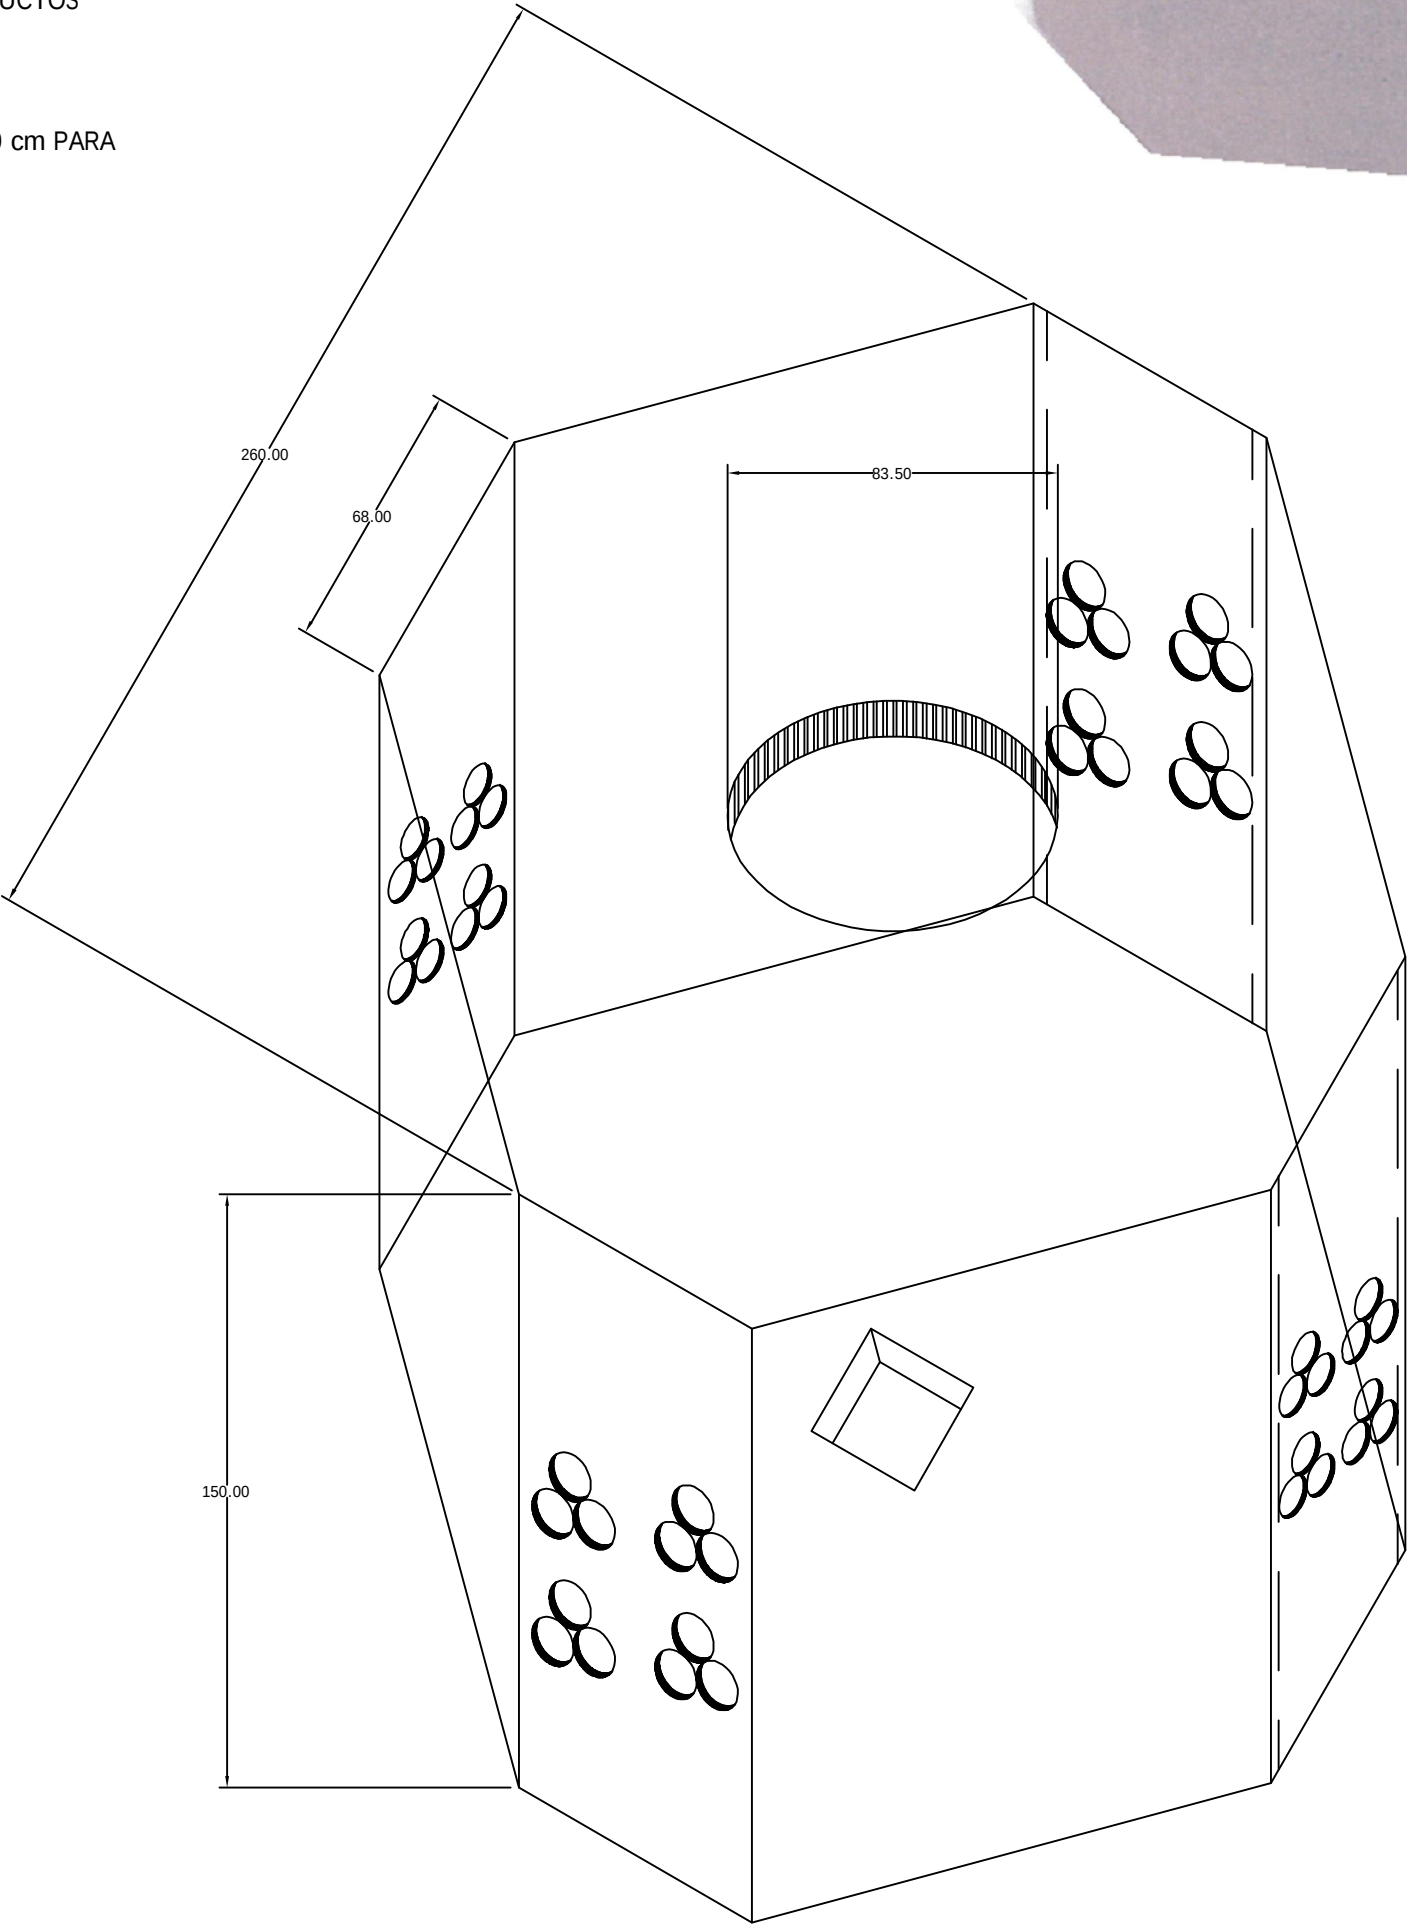
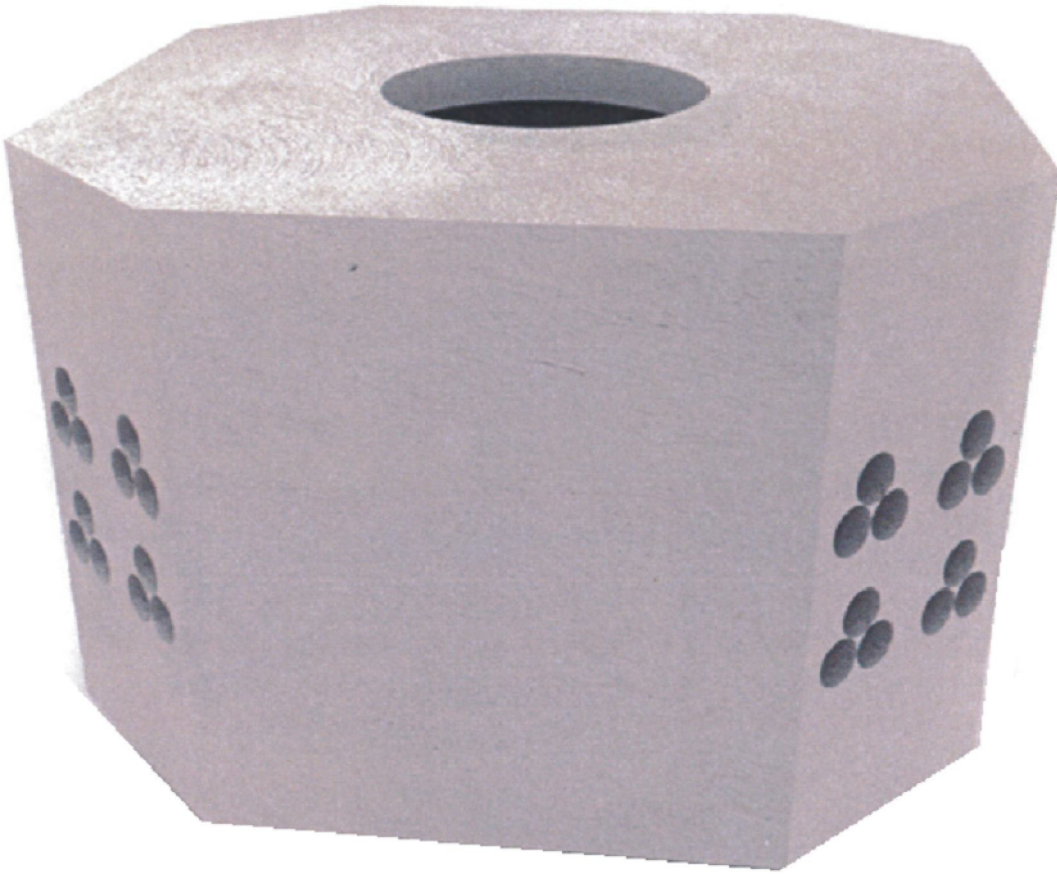


Pozo Media Tensión 260x260x150 Arroyo

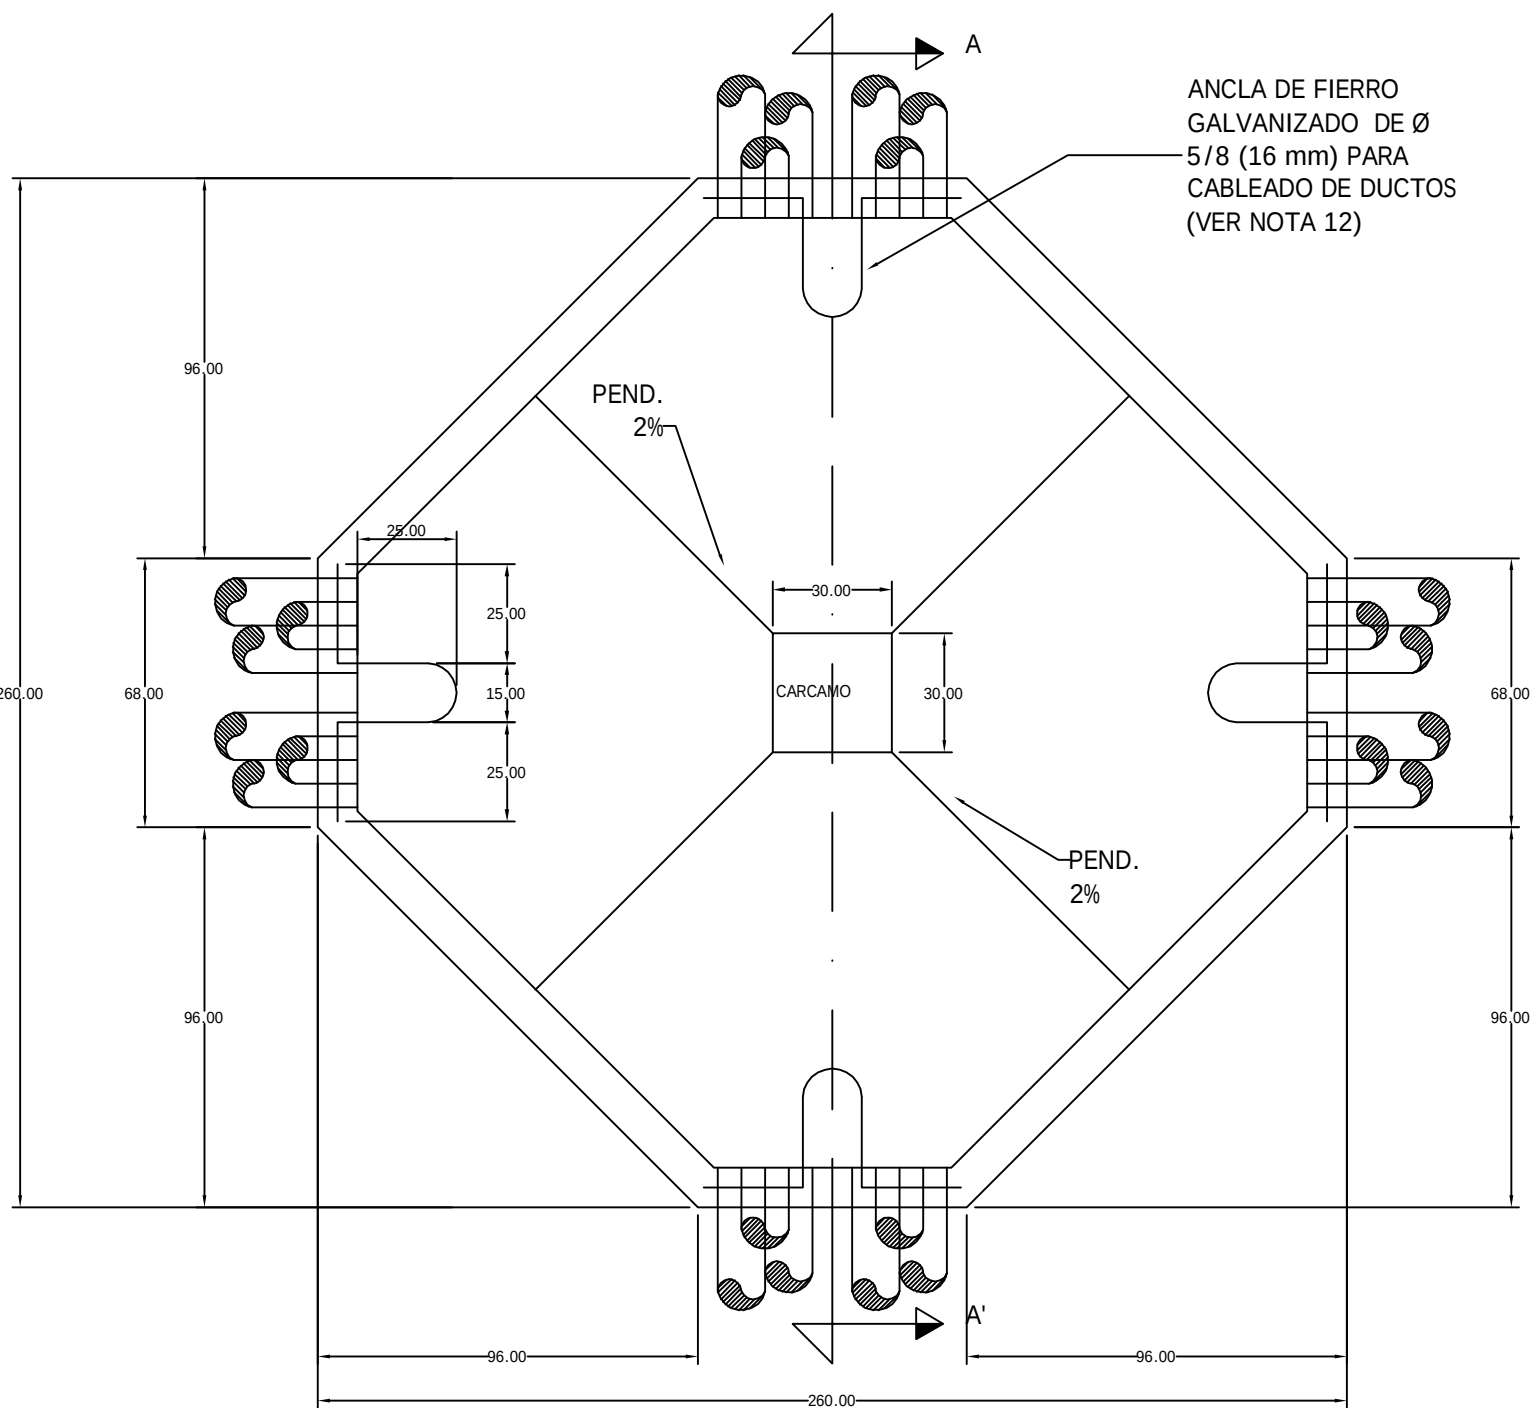

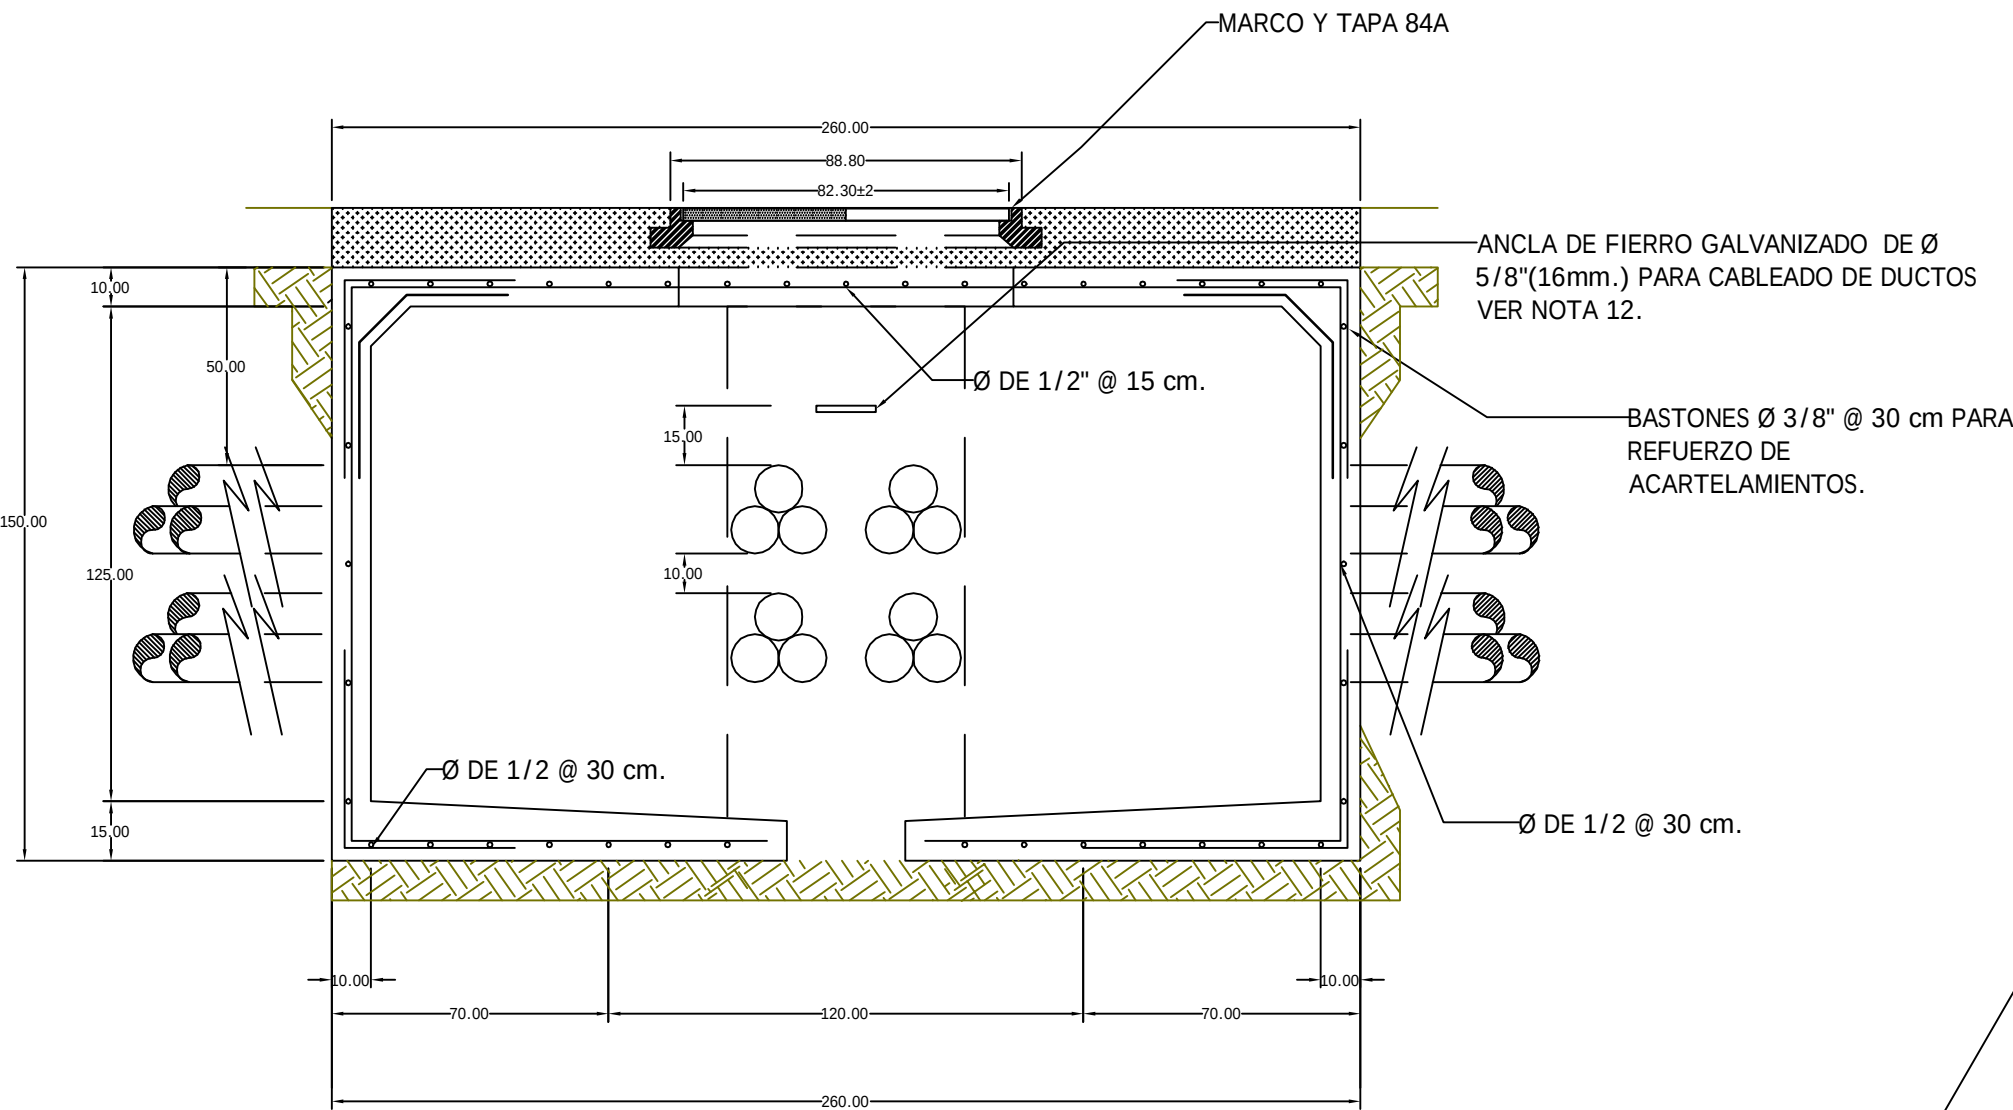

GRUPO
ELECTRICO
ACONCAGUA

CFE — PVMTAX
EN ARROYO
POZO DE VISITA PARA MEDIA TENSIÓN EN ARROYO TIPO X
  Distribución-Construcción de Sistemas subterráneos