



# Alumbrado 40x60x80

Pintado\*

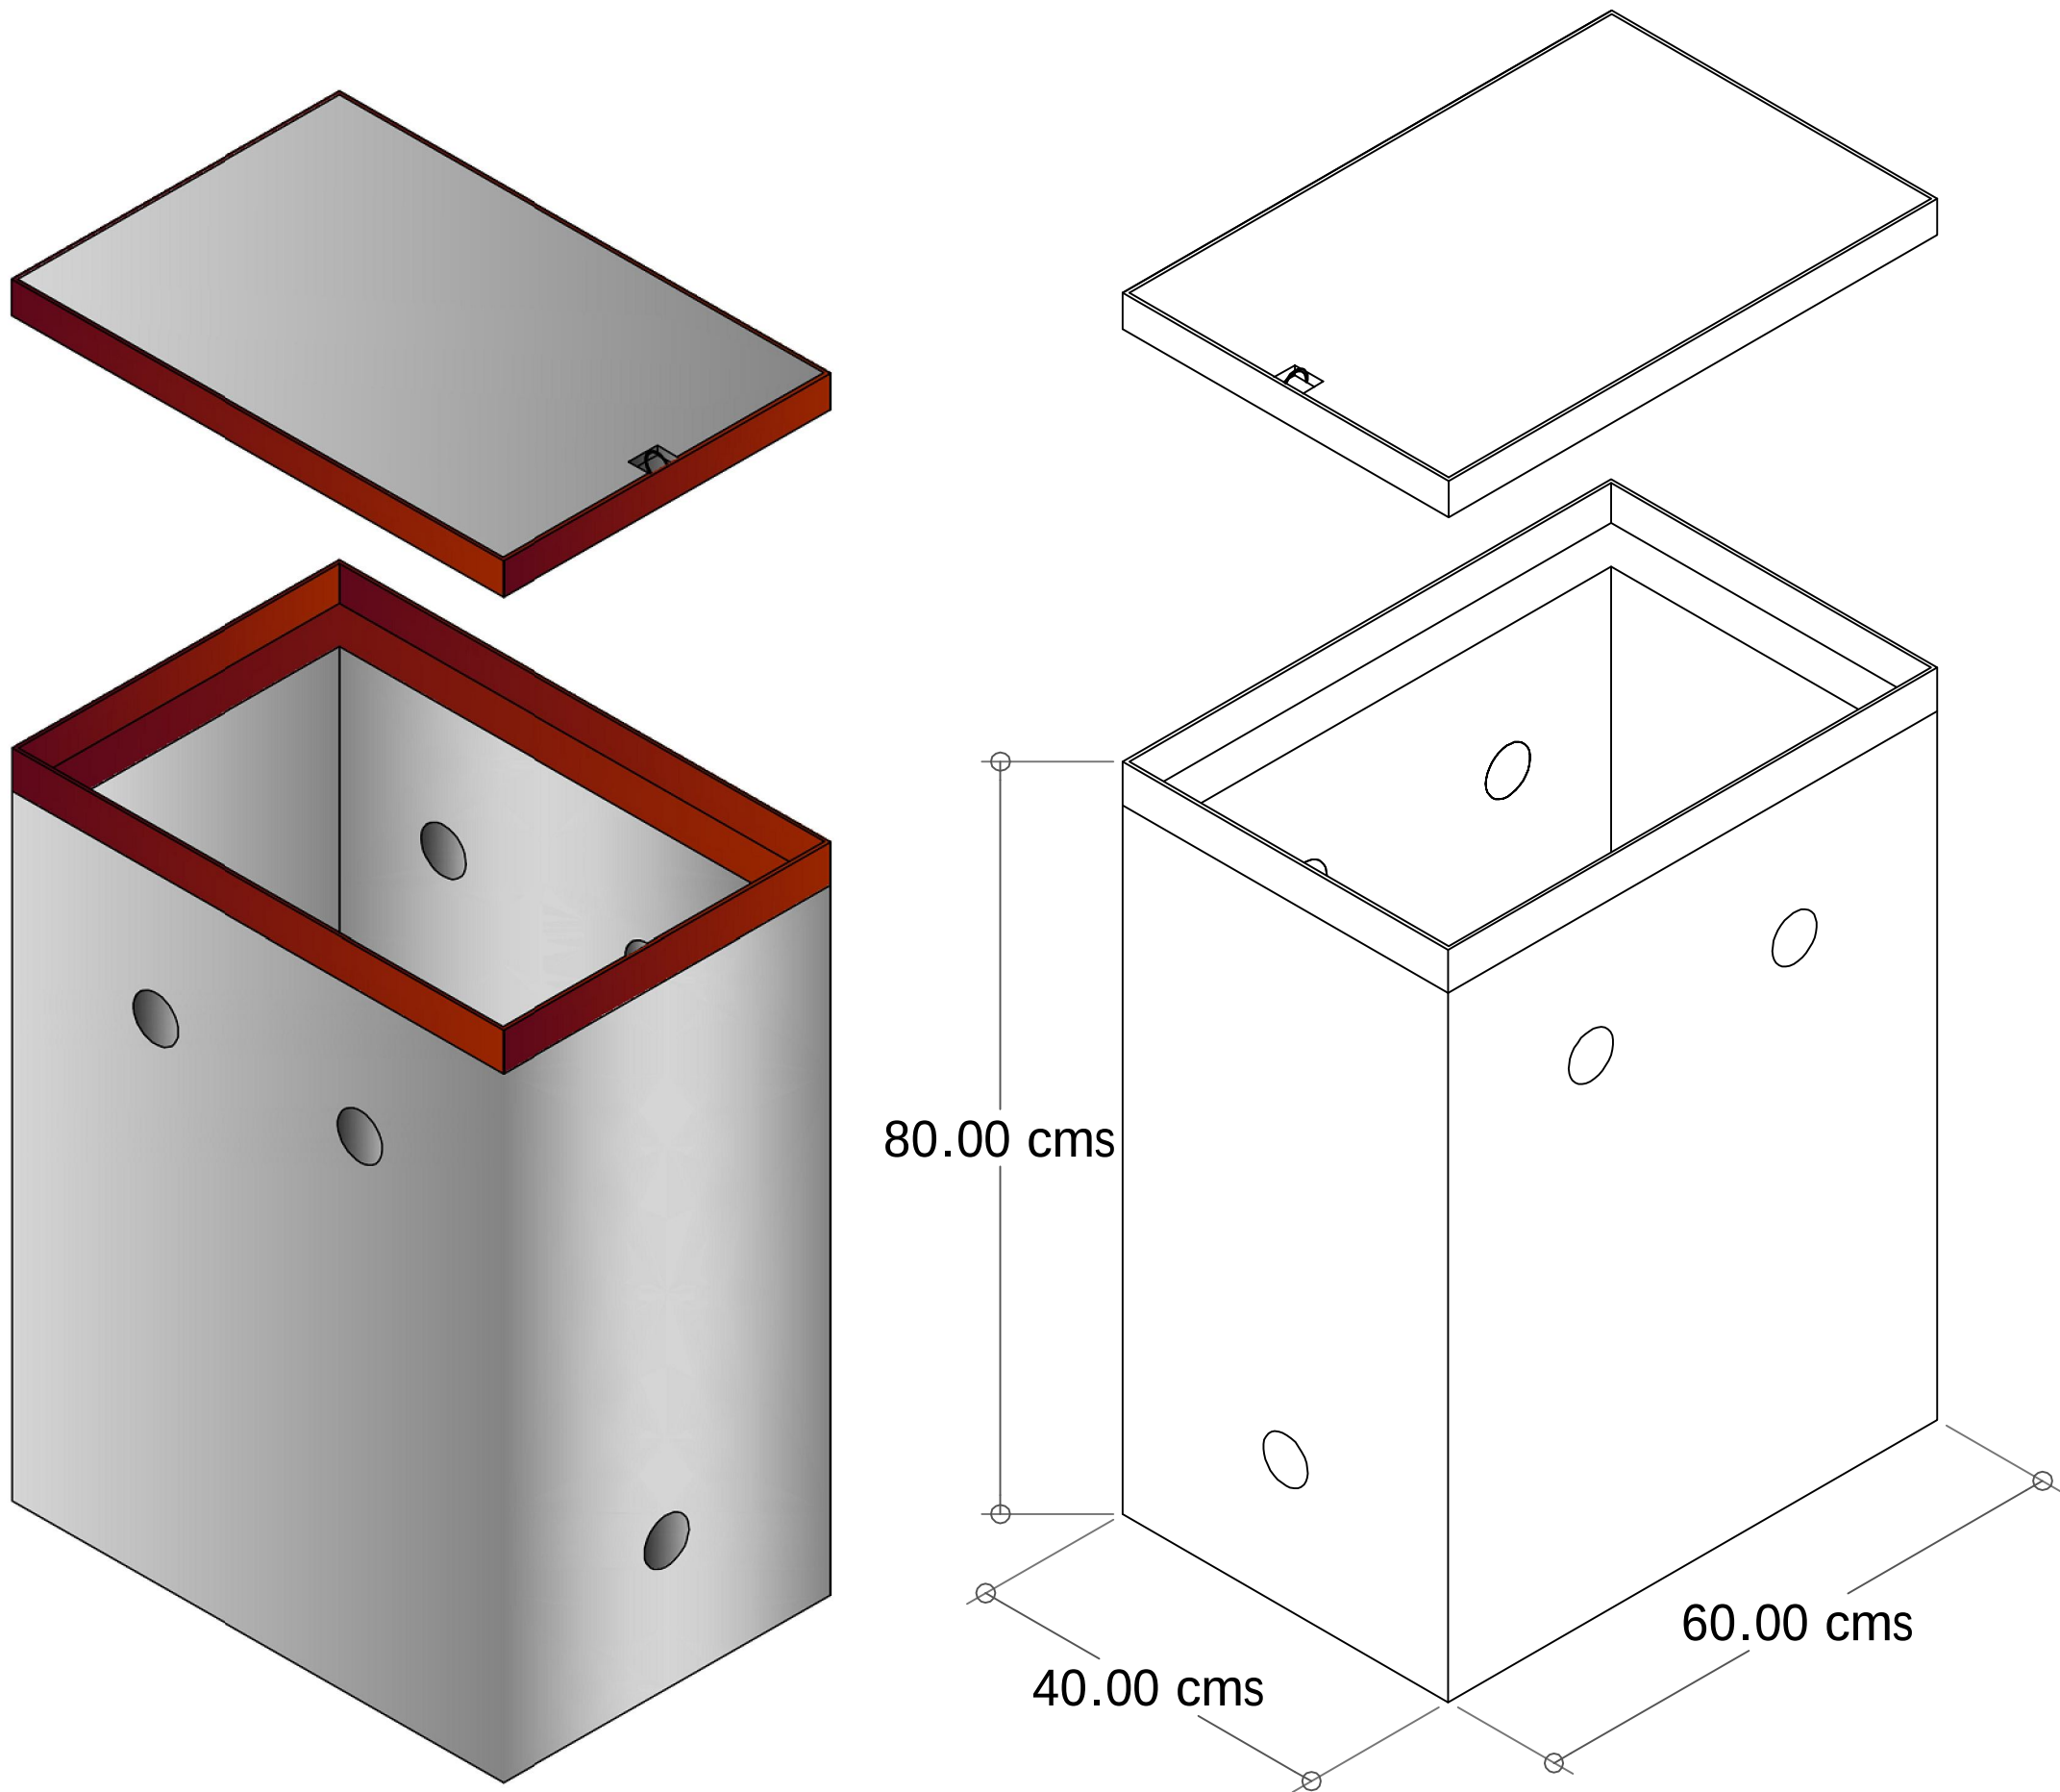

Galvanizado\*\*

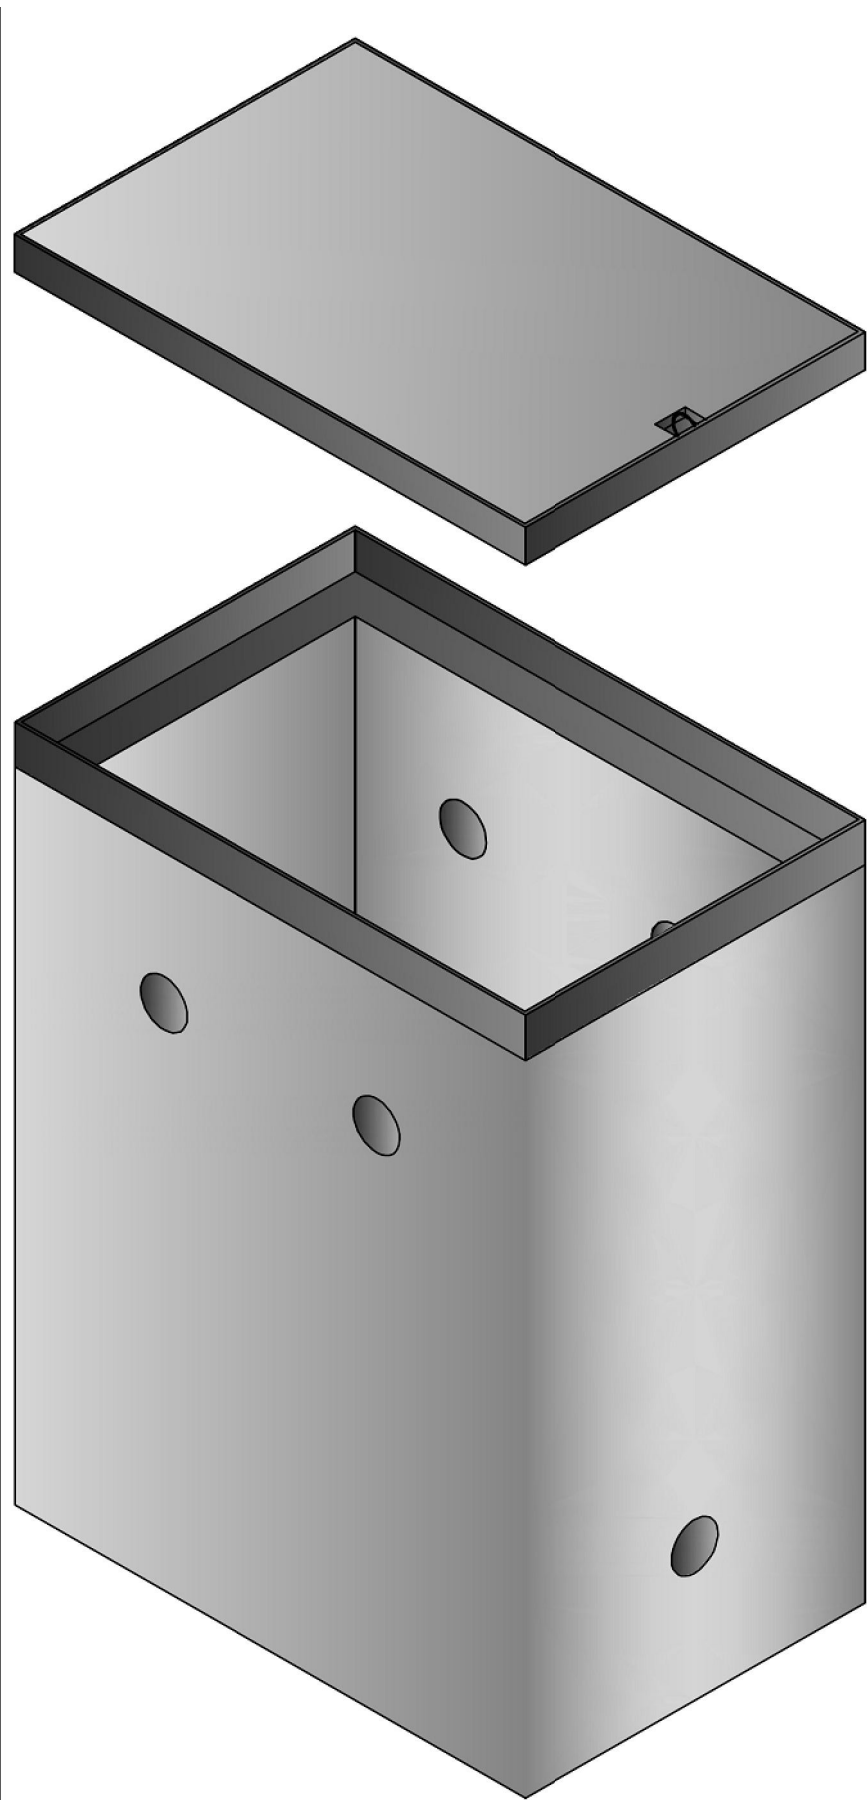

\* Marco y Contramarco Pintado en Acabado Rojo Anticorrosivo

\*\* Marco y Contramarco Galvanizado Por Inmersión en Caliente

|                                                                                       |                                     |
|---------------------------------------------------------------------------------------|-------------------------------------|
|  |                                     |
|                                                                                       | EN BANQUETA                         |
|                                                                                       | REGISTRO PARA ALUMBRADO<br>40x60x80 |
|                                                                                       | Alumbrado                           |