

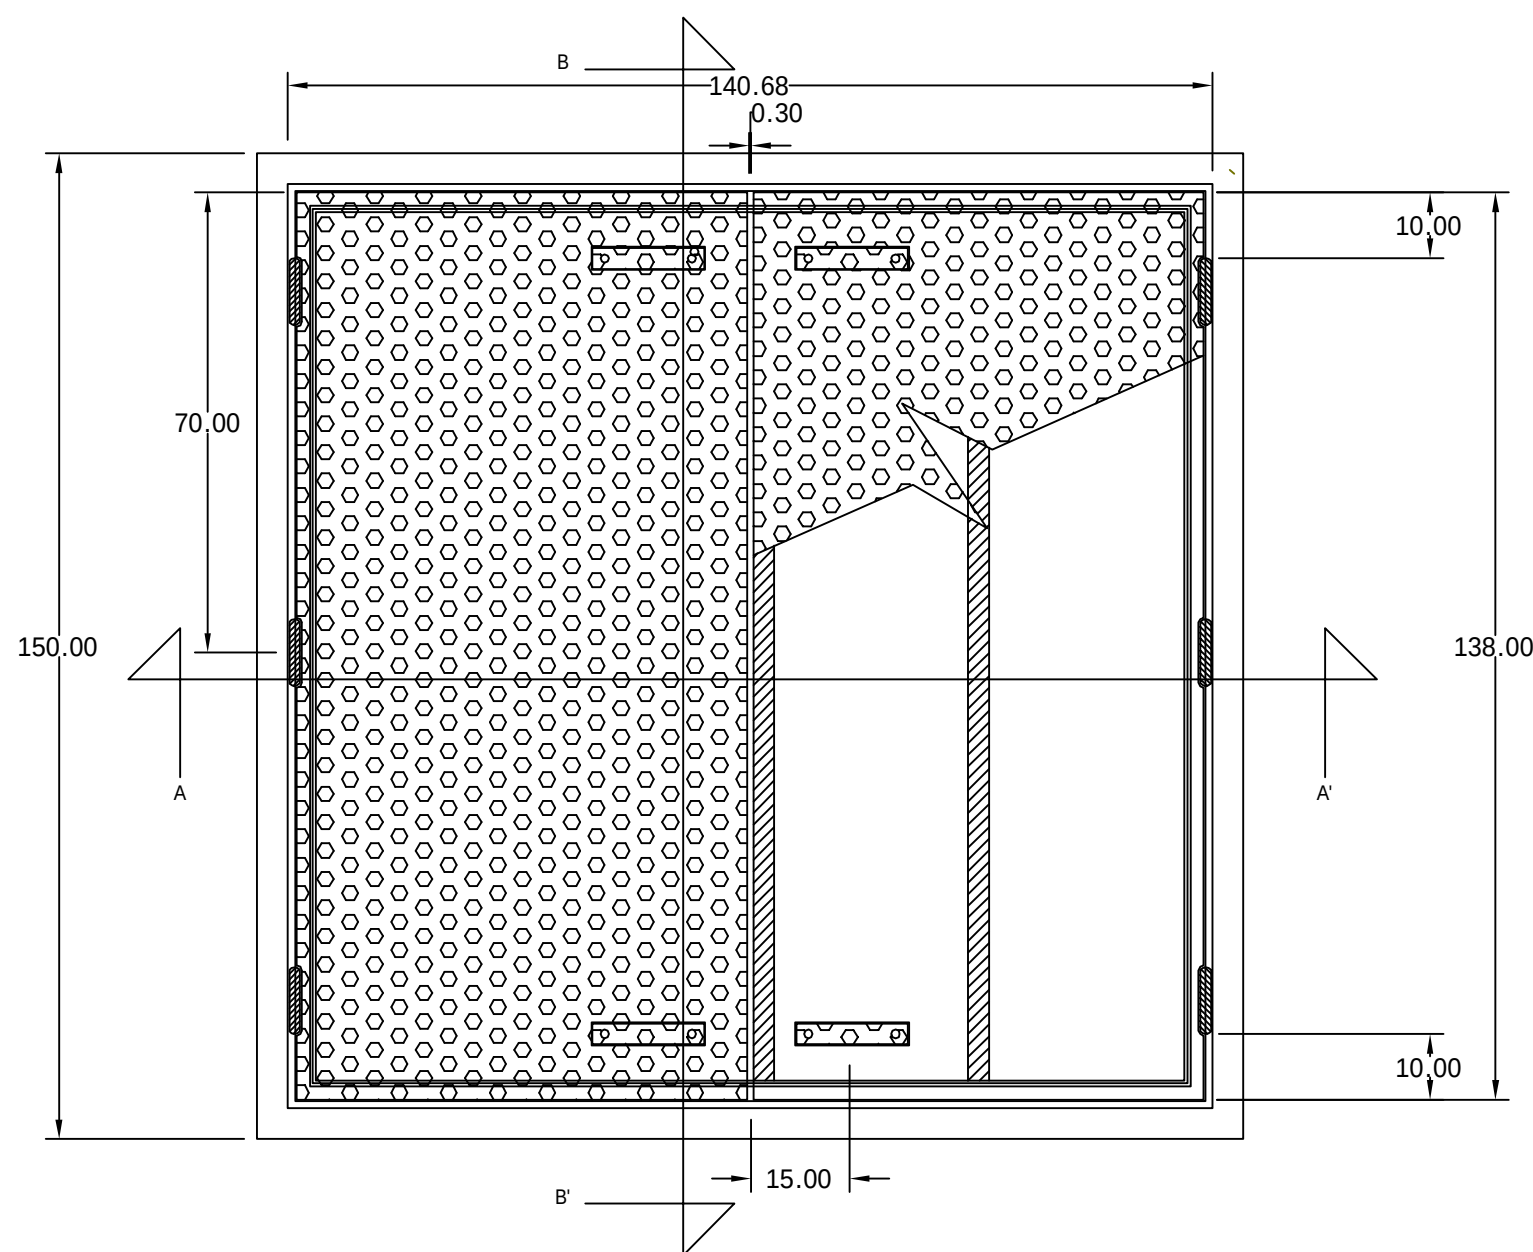


TAPA 150X150


CIEGA, GALVANIZADA

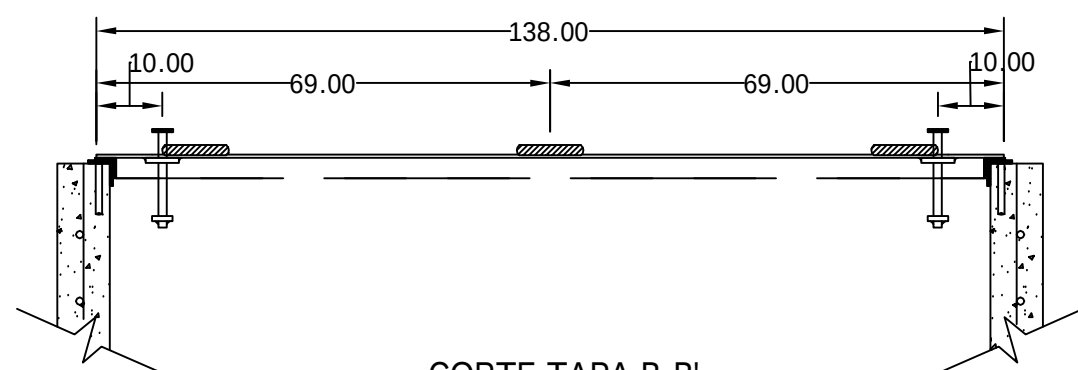

PLANTA TAPA

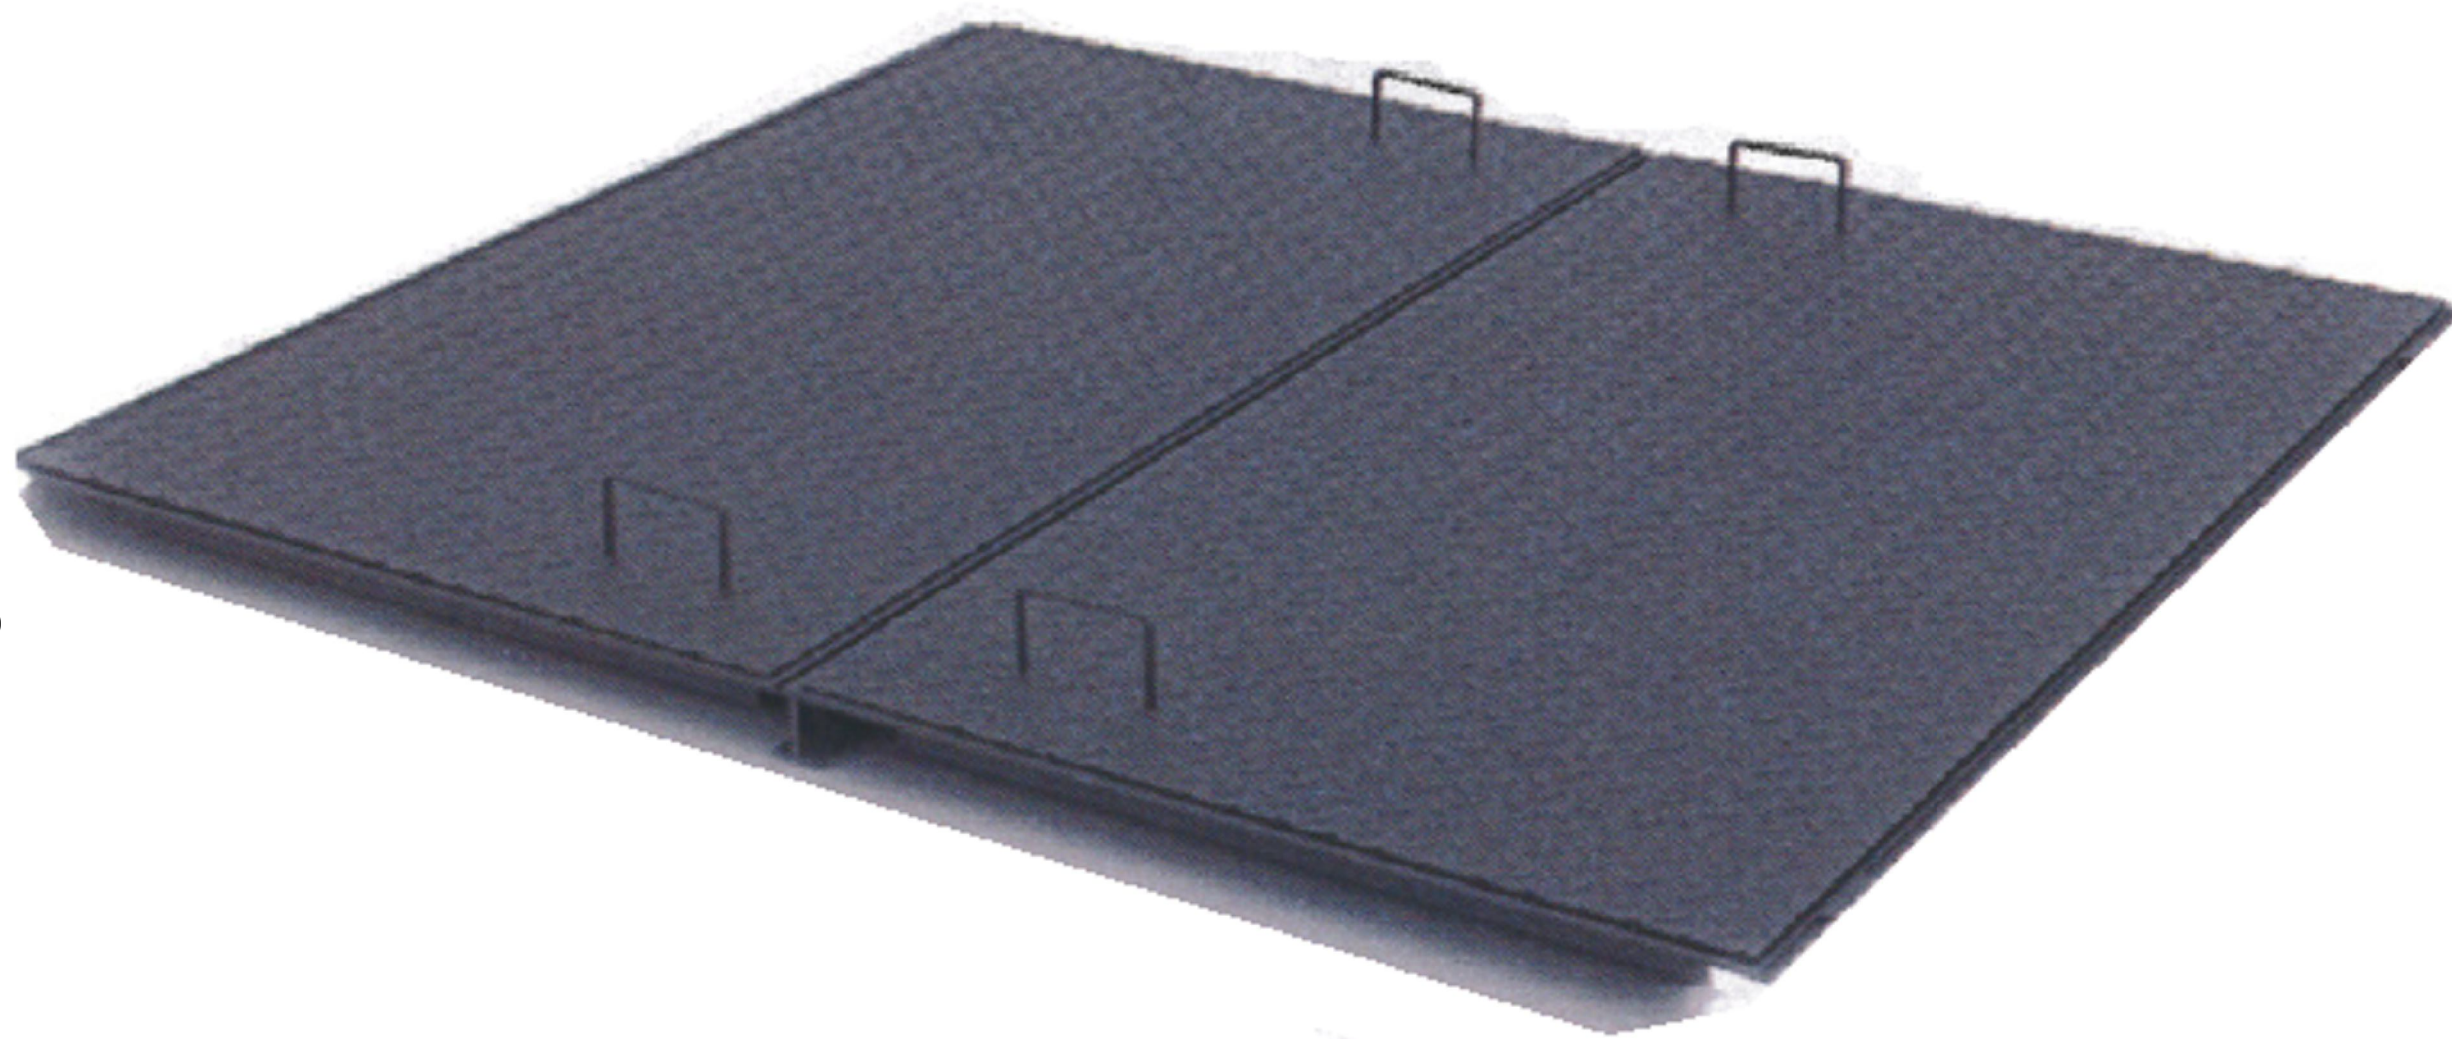

CORTE TAPA B-B'

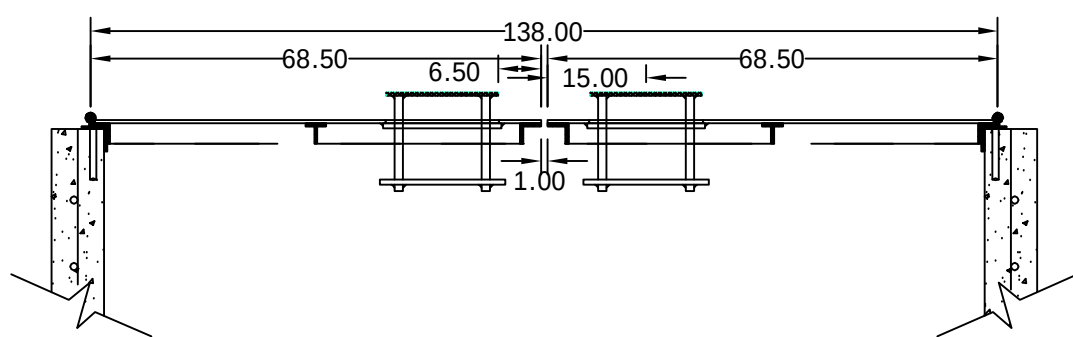

CORTE TAPA A-A'

ESPECIFICACIONES DE TAPA

1. MARCO (BASTIDOR) ÁNGULO DE 3,17 x 0,47mm (1 ¼" X ⅜").
2. BISAGRA TUBULAR DE 10,16 x 1,58mm (4" X Ø ⅝").
3. CONTRAMARCO ÁNGULO DE 3,81 x 0,47mm (1 ½" X ⅜").
4. LAMINA ANTIDERRAPANTE CAL. 0,47mm (⅜").
5. JALADERA (VER DETALLE).
6. ACERO DE REFUERZO "T" DE 3,17 X 0,47mm (1 ¼" X ⅜").
7. ANCLA DE ACERO REDONDO DE 0.95mm. (⅜").
8. RESAQUE DE LA MISMA LAMINA ANTIDERRAPANTE PARA LA JALADERA

ACOTACIONES EN CENTÍMETROS



CFE
EN BANQUETA
TAPA DE ACERO ANTIDERRAPANTE 150 X 150 CIEGA, GALVANIZADA PARA BANQUETA
  Distribución-Construcción de Sistemas subterráneos