
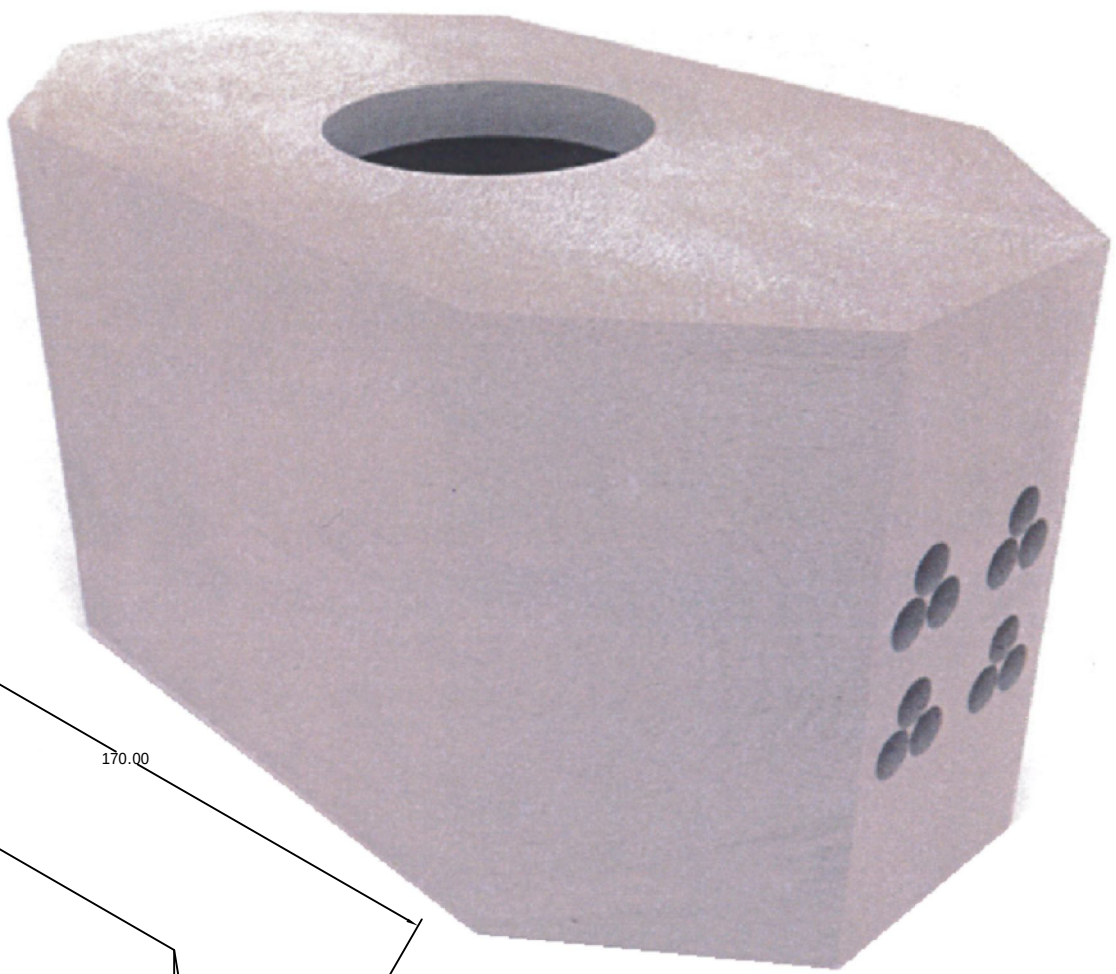
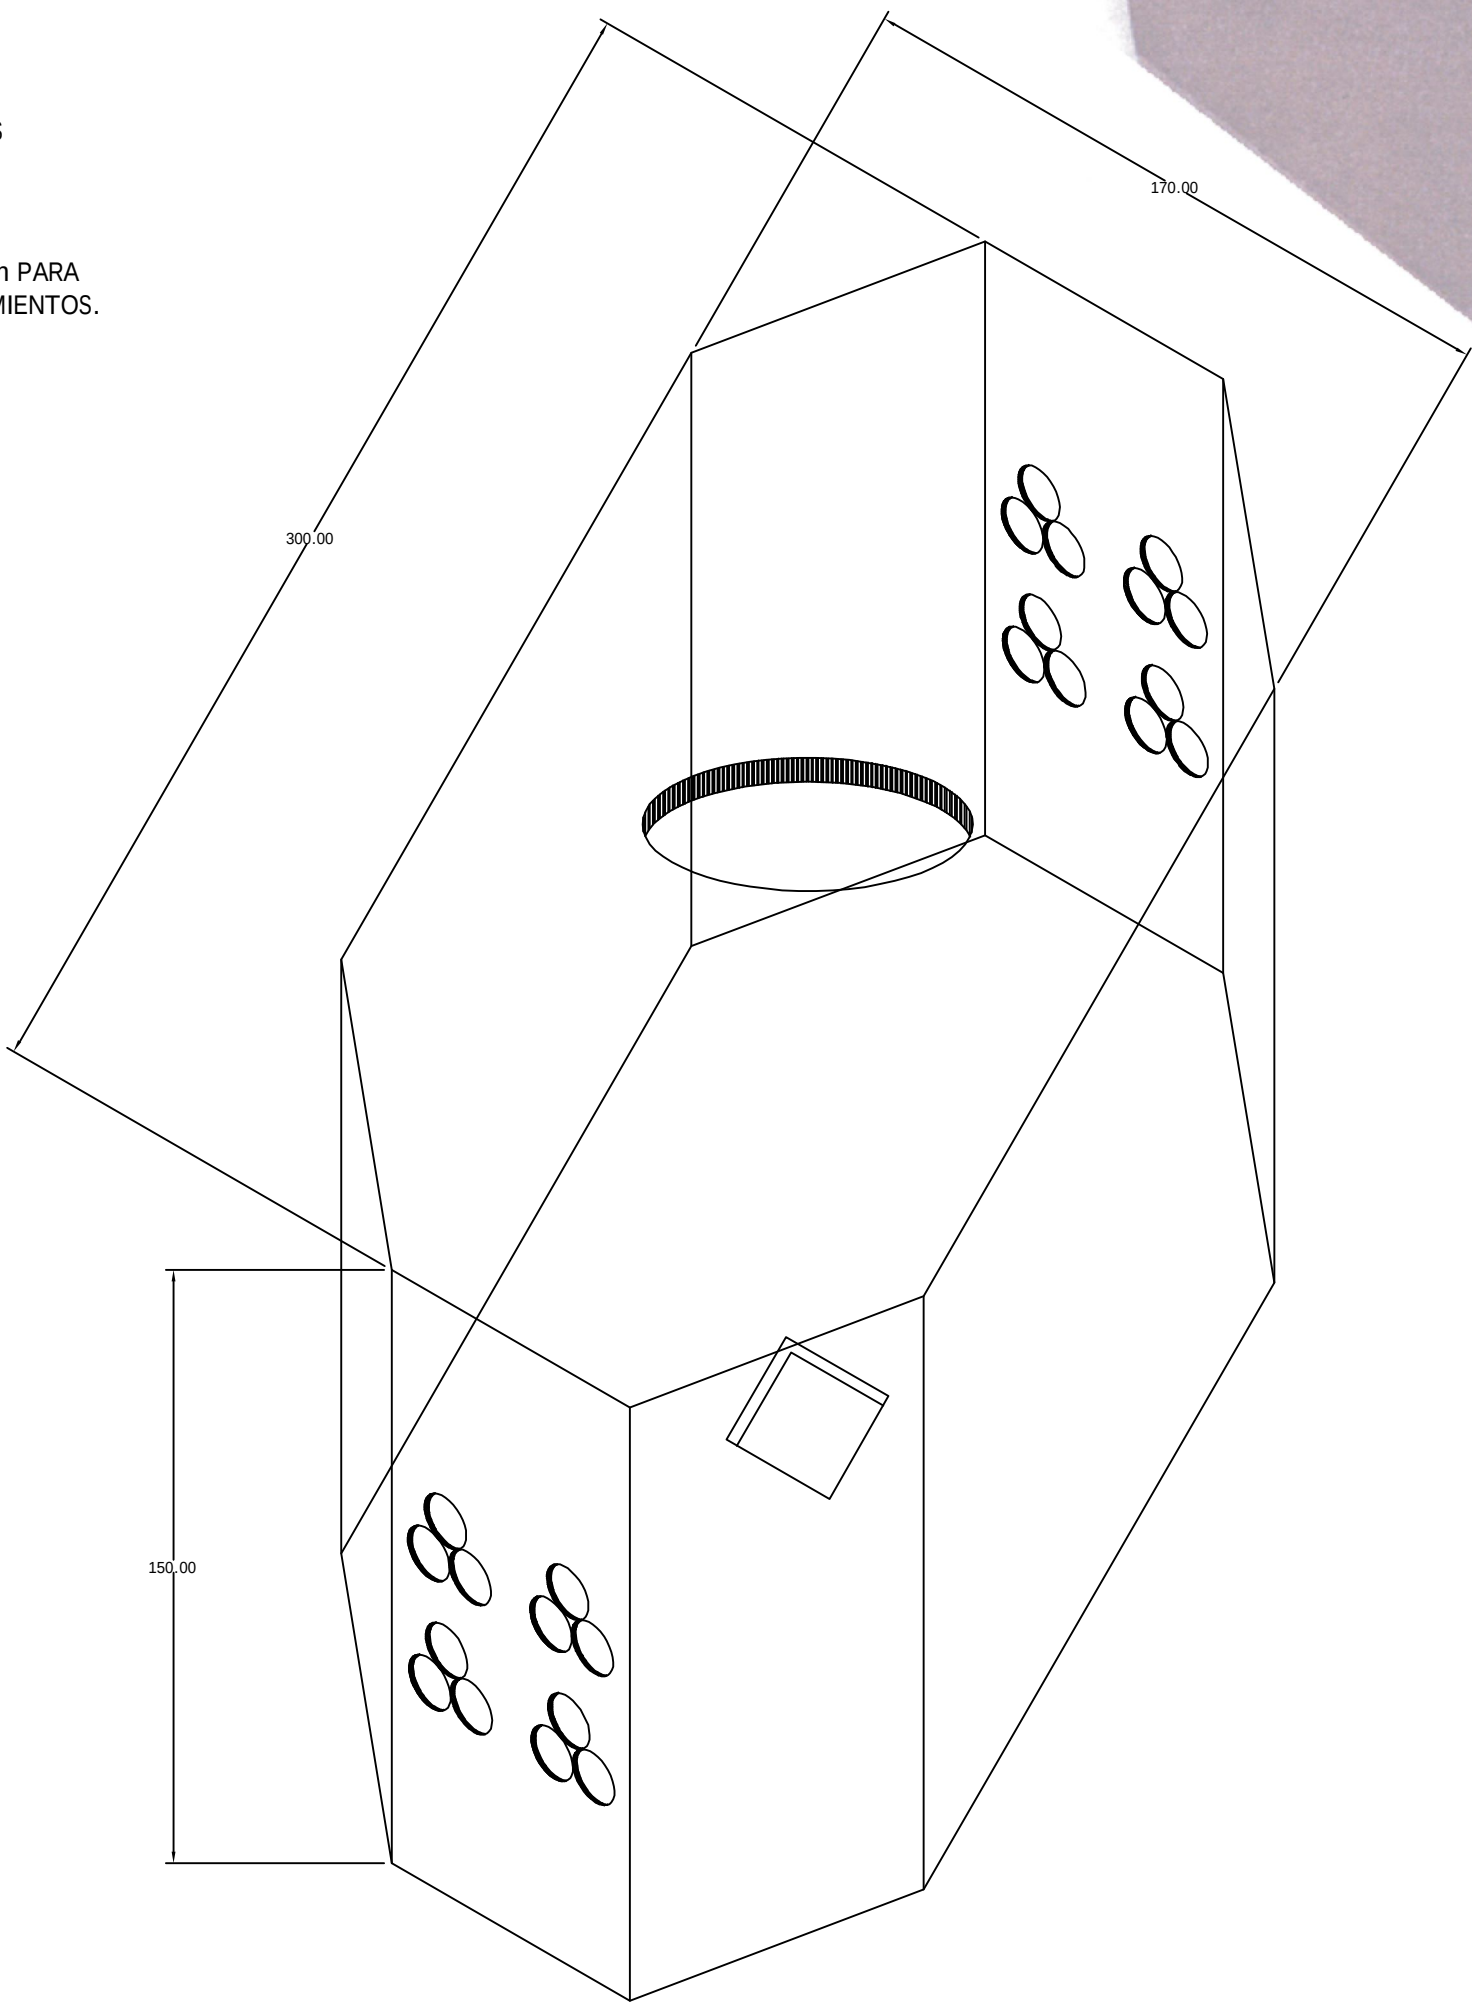


Pozo Media Tensión

300x170x150 Arroyo

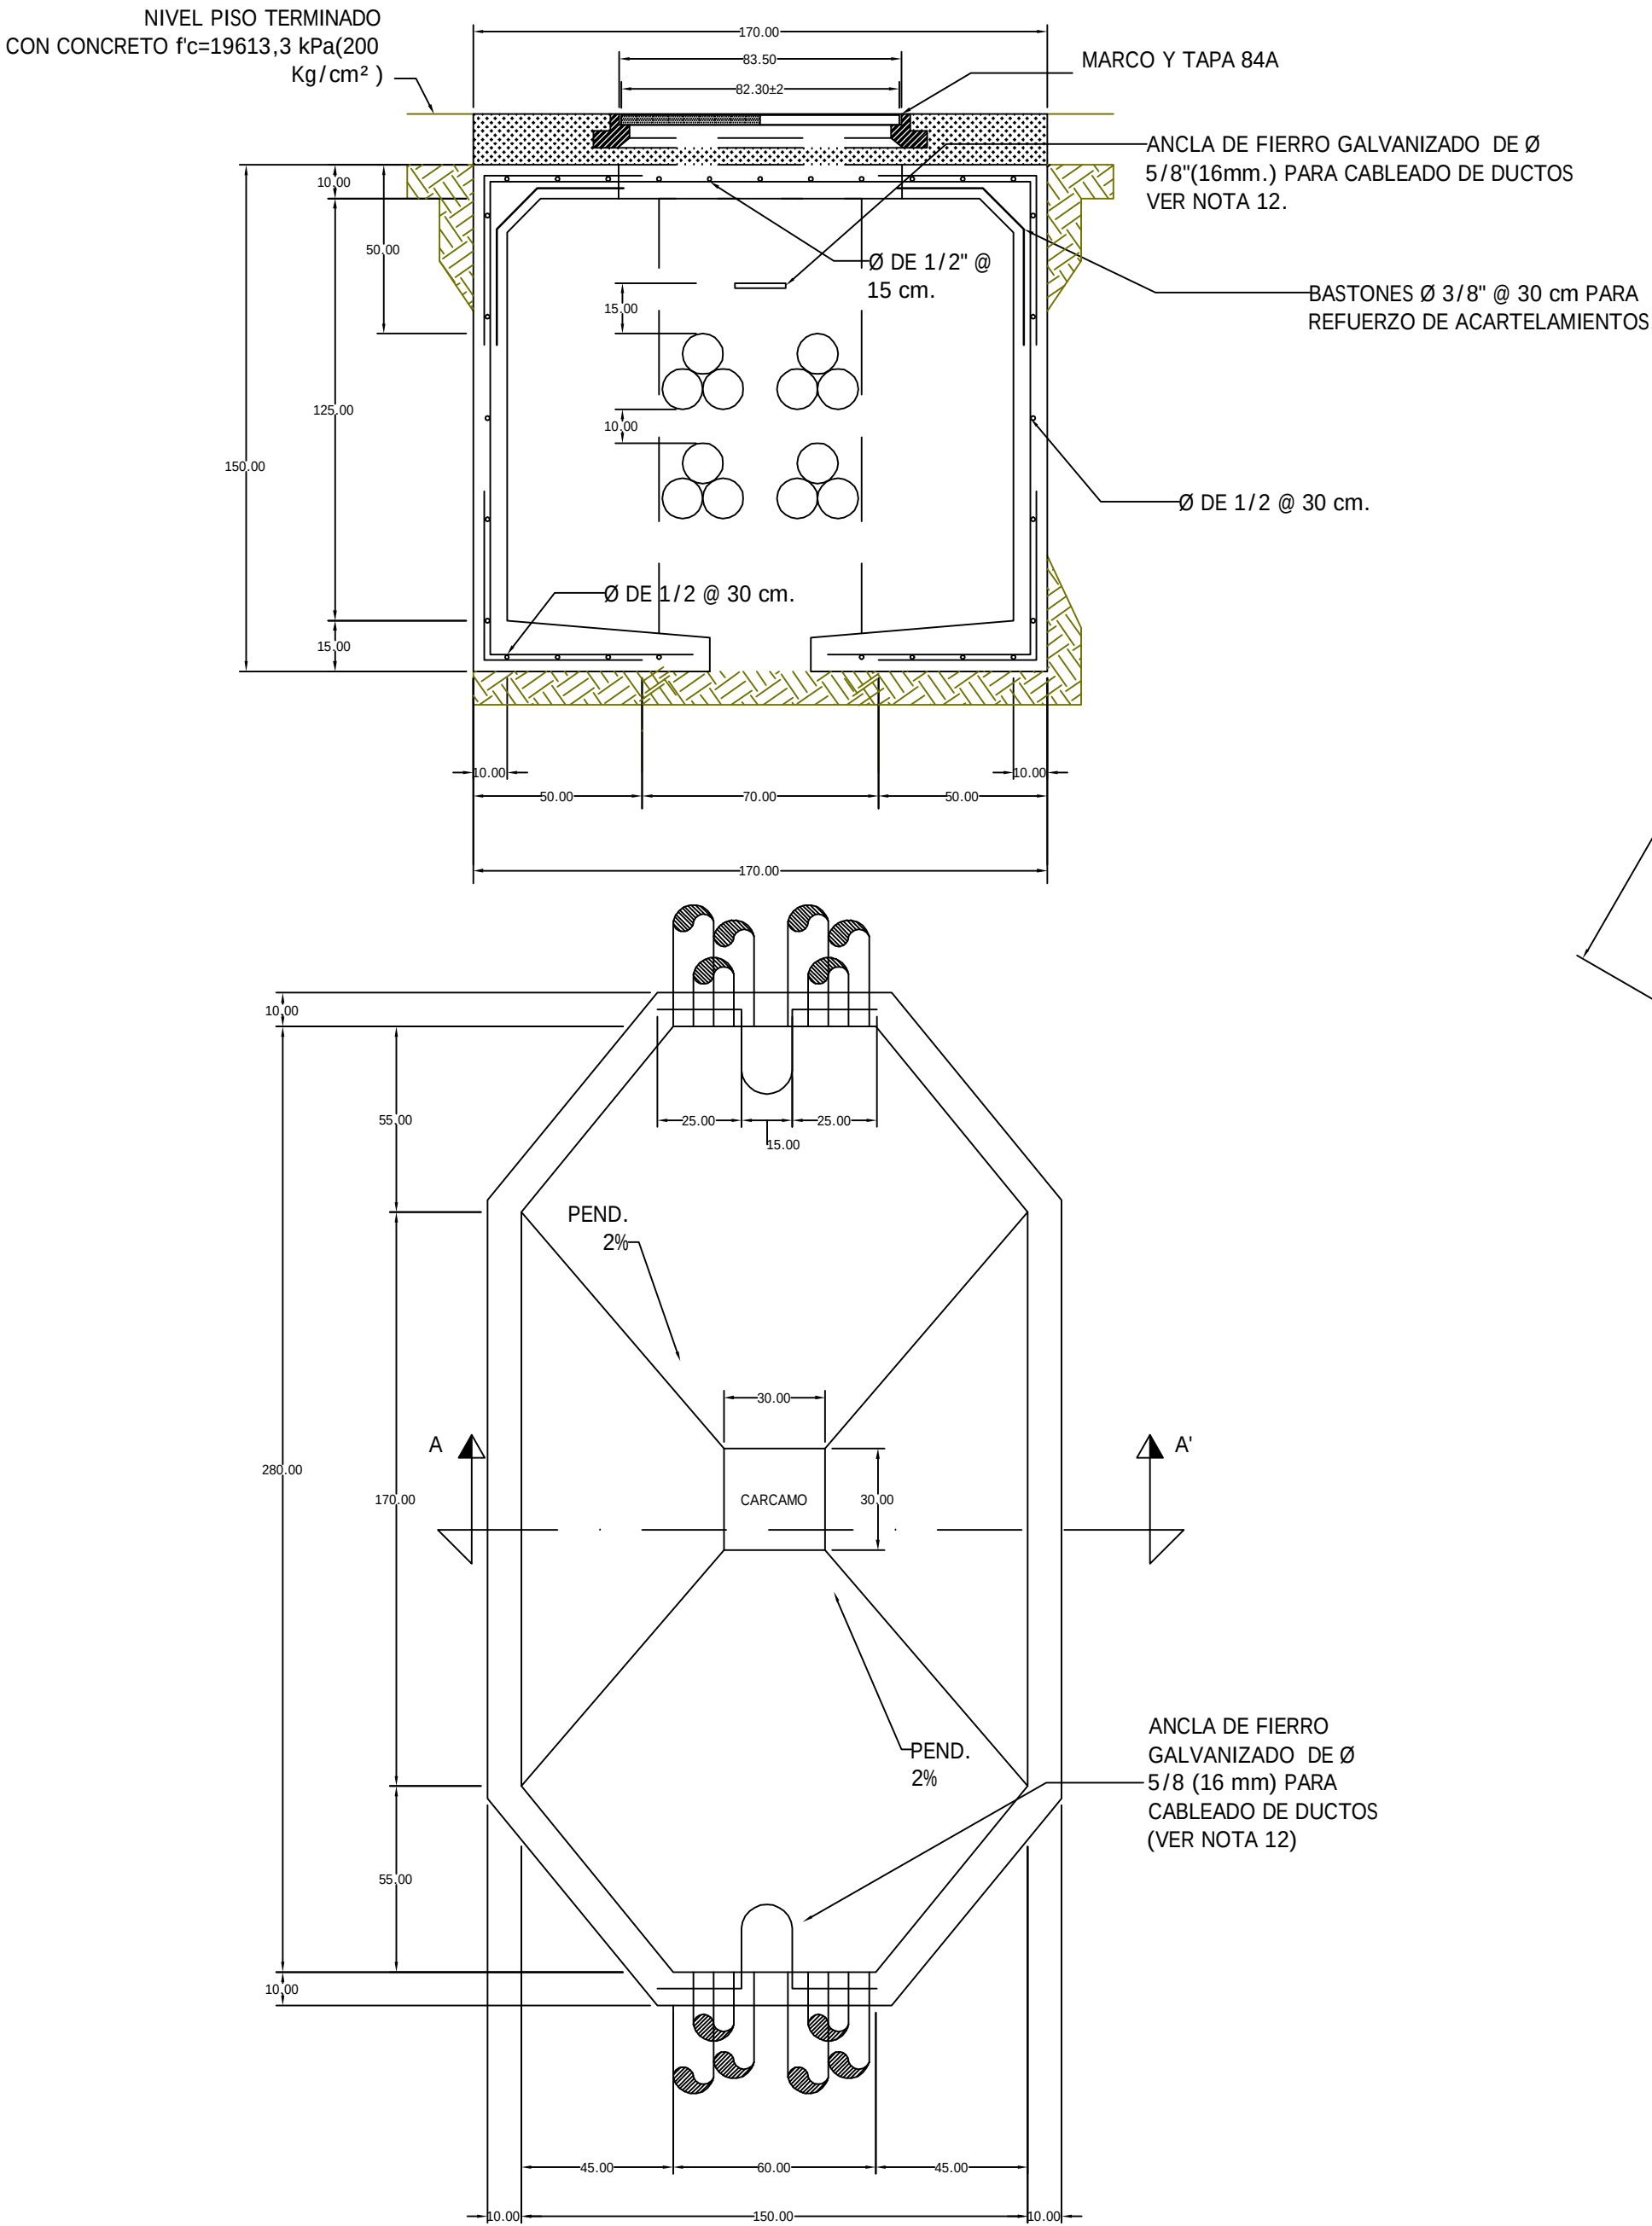

CFE — PVMTAP
EN ARROYO
POZO DE VISITA PARA MEDIA TENSION EN ARROYO TIPO P
  Distribución- Construcción de Sistemas subterráneos