

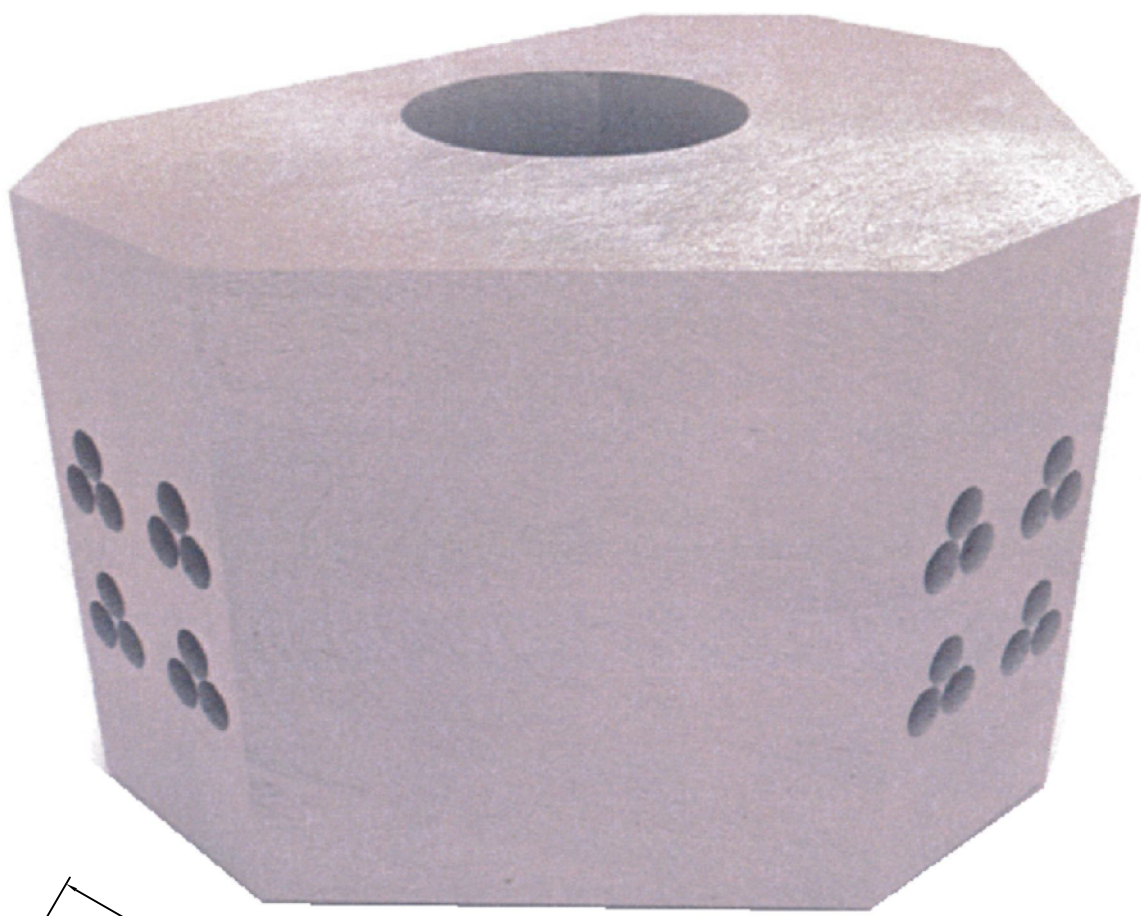
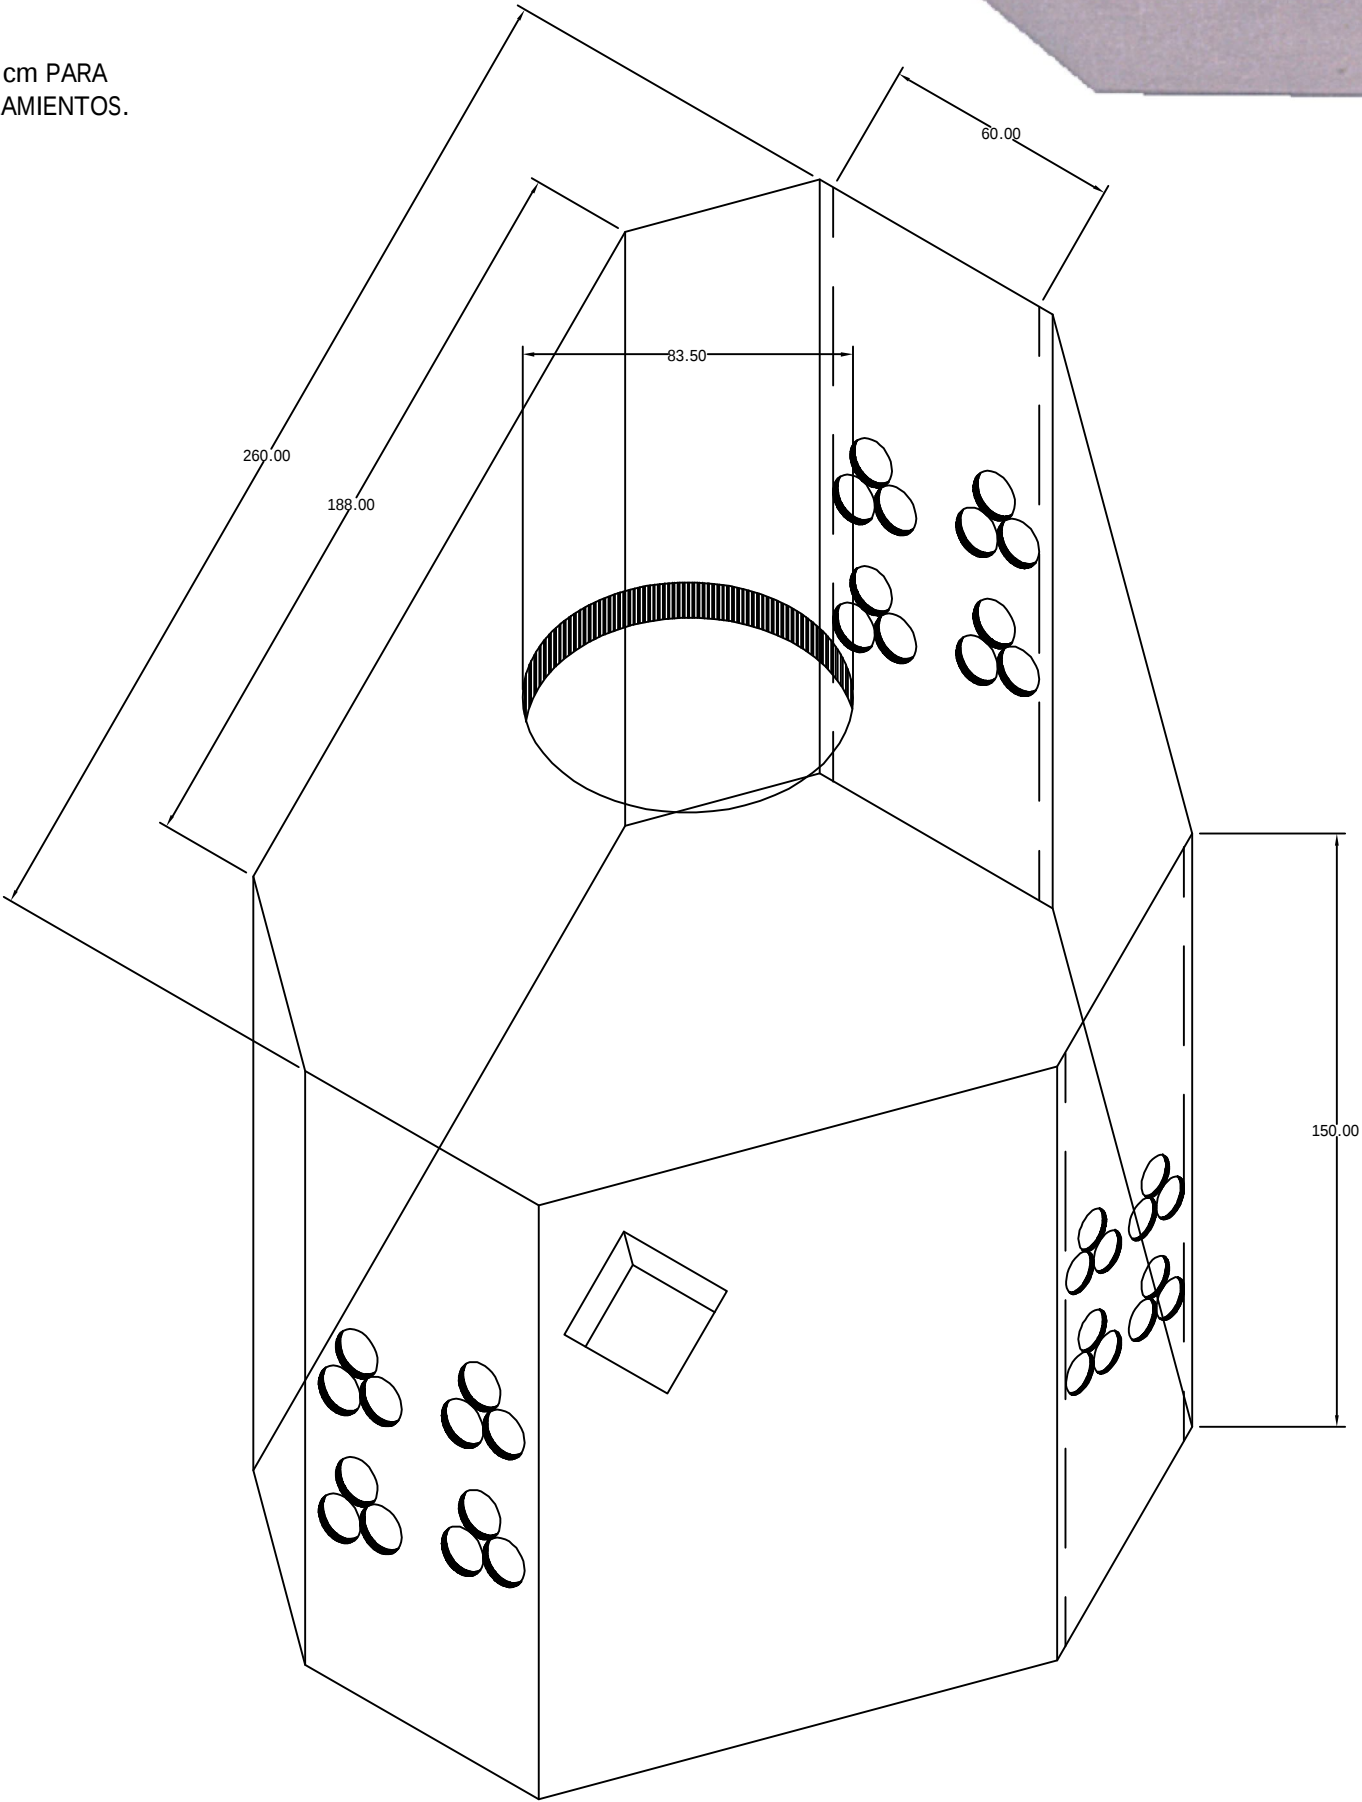
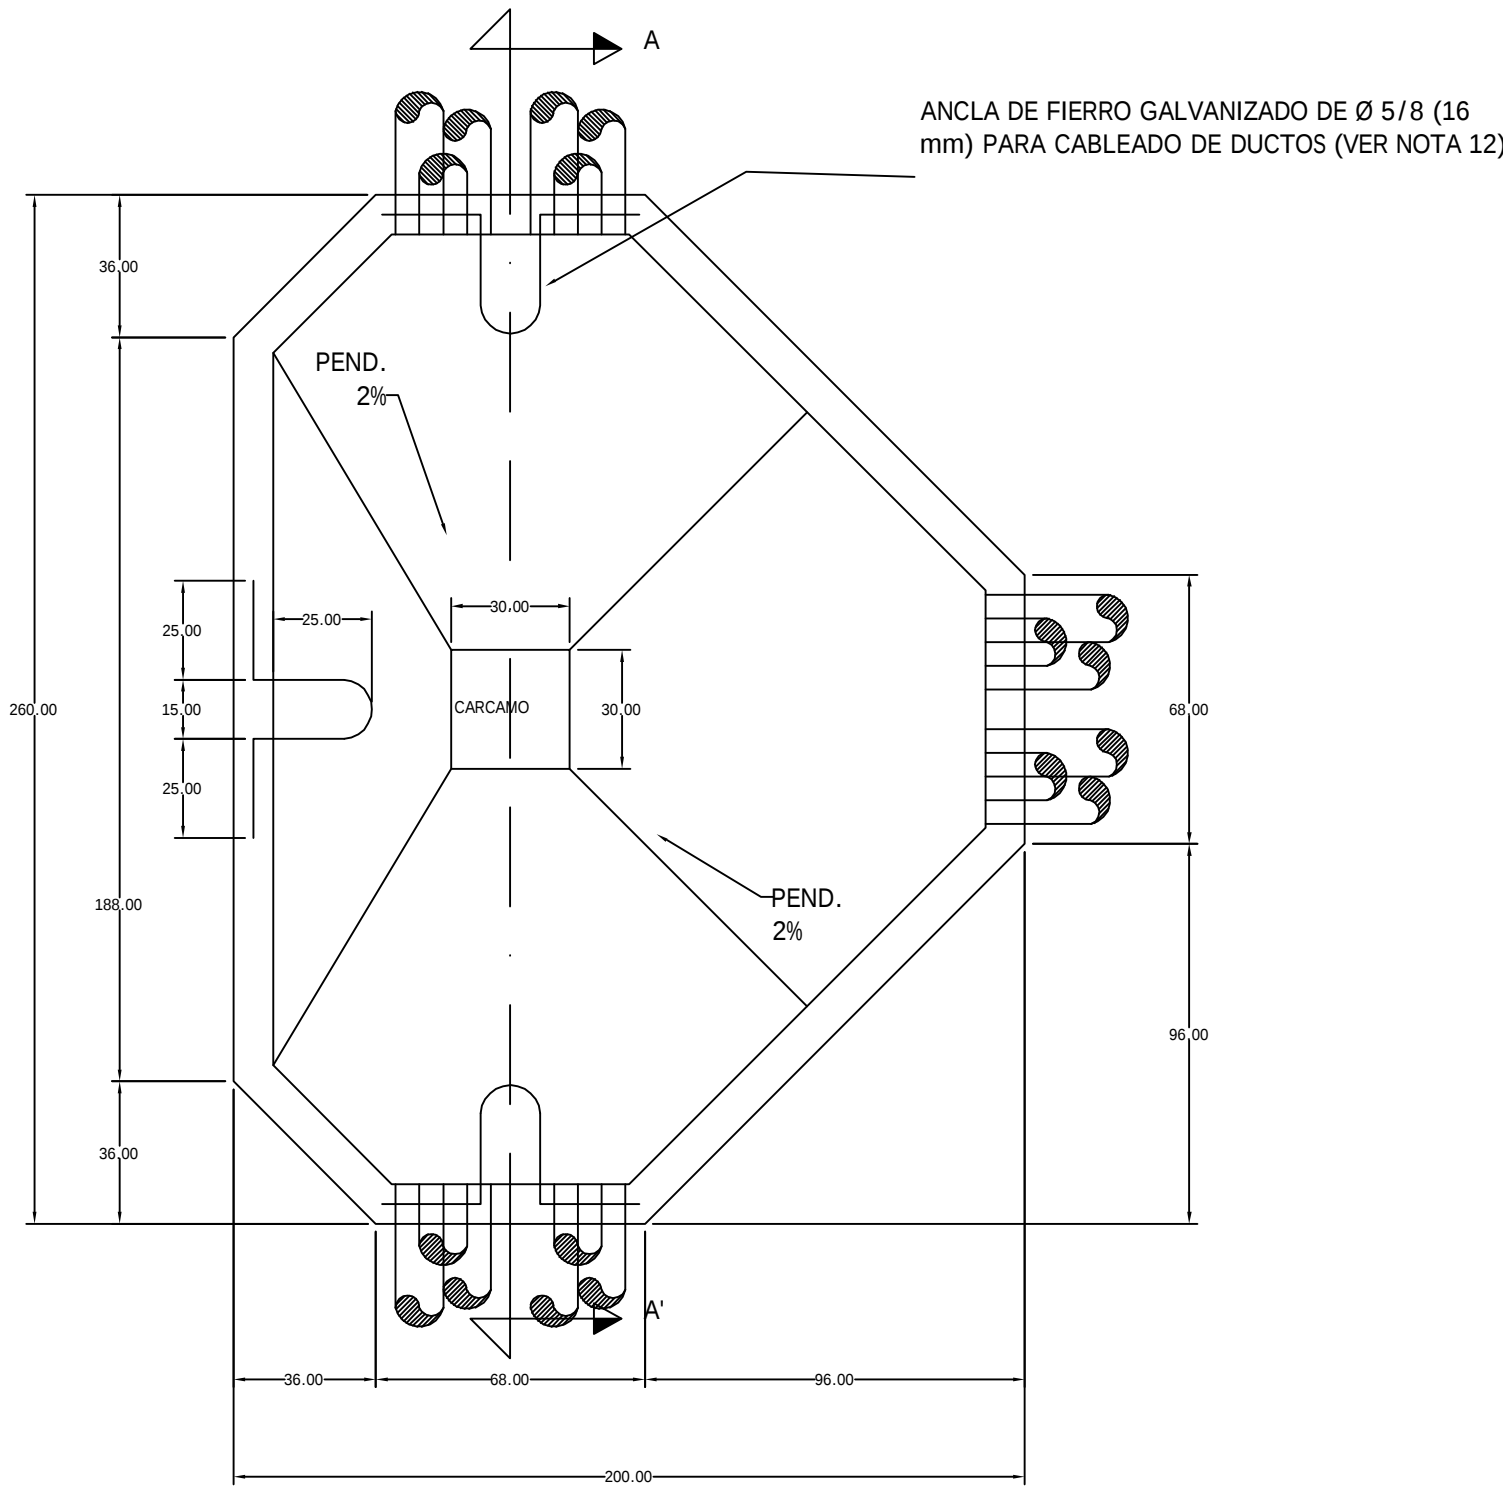


Pozo Media Tensión 200x260x150 Arroyo

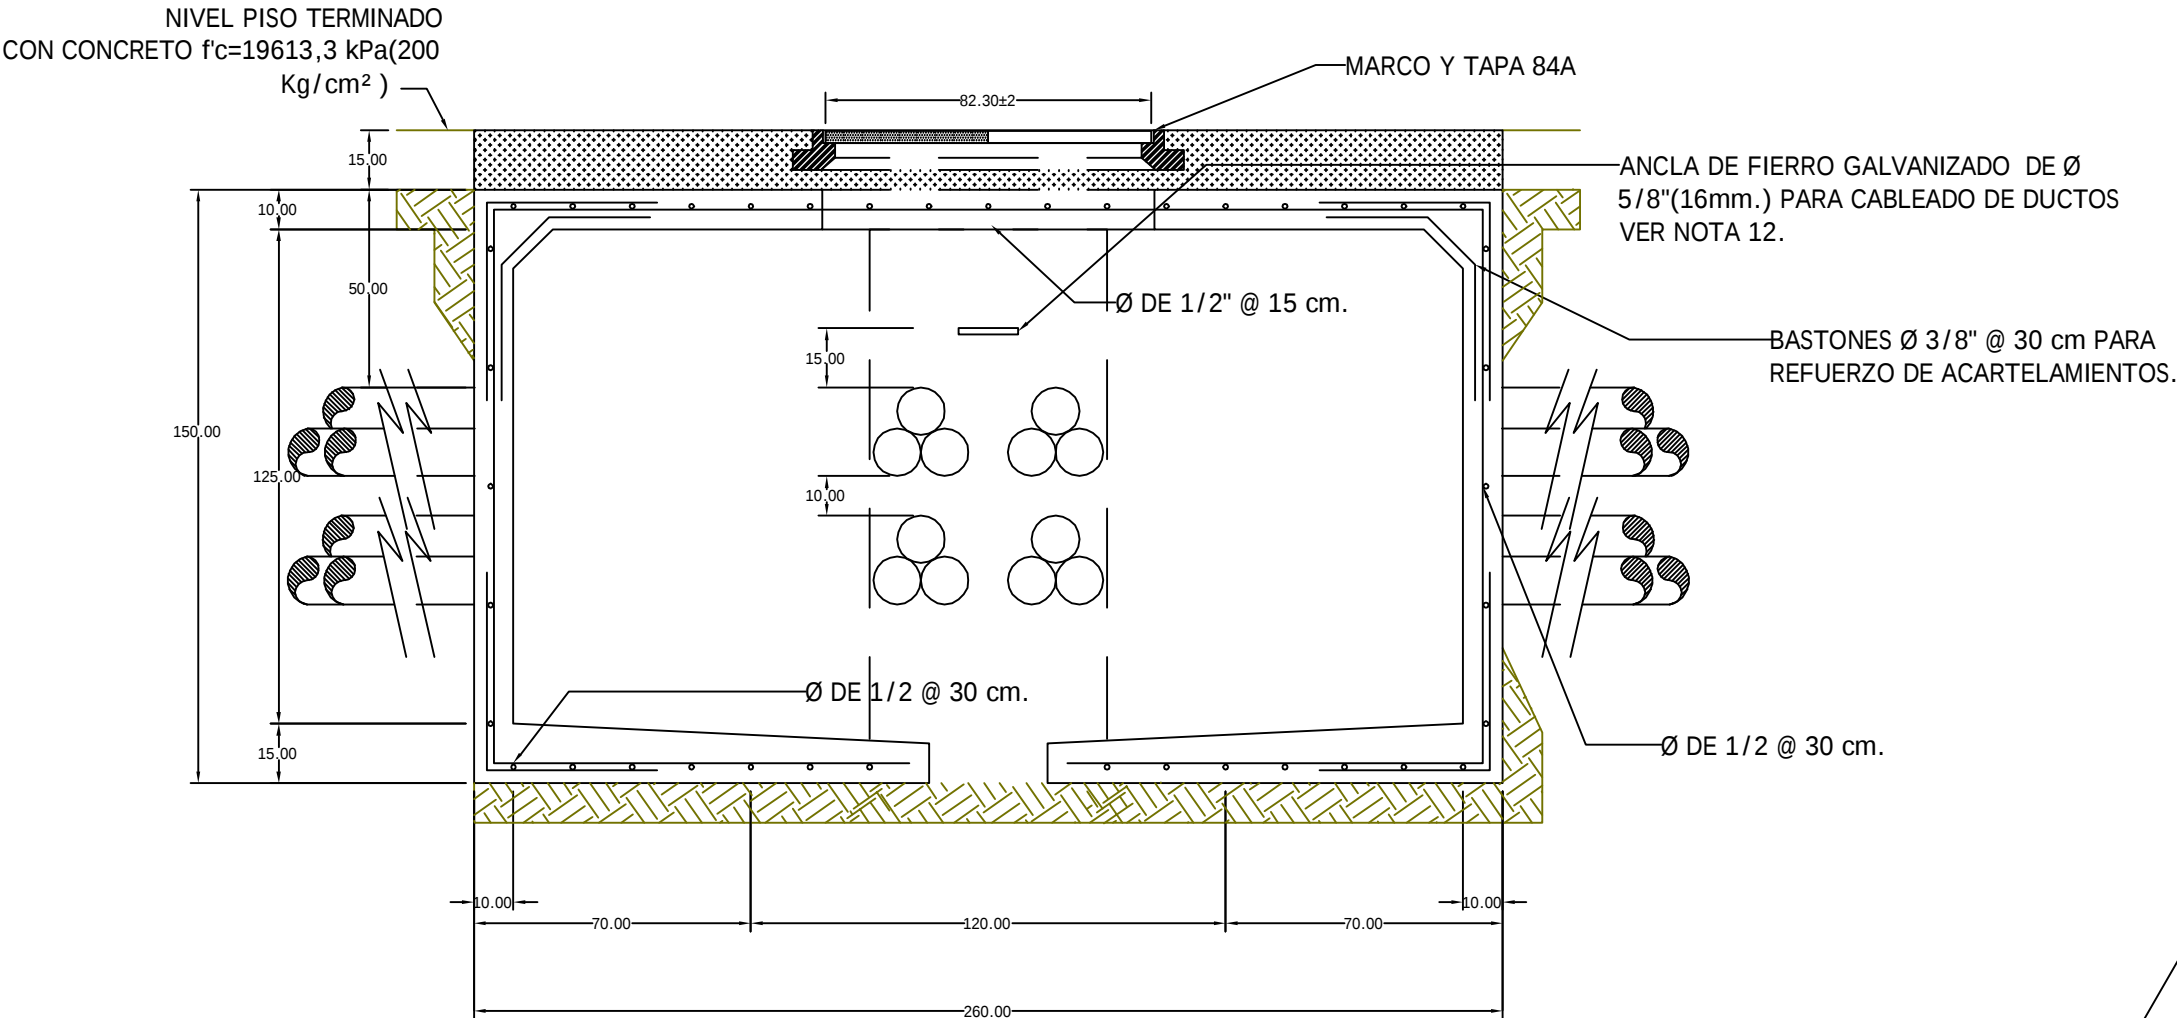

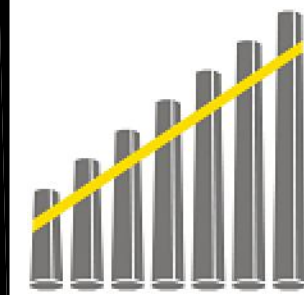

**GRUPO
ELECTRICO
ACONCAGUA**

CFE — PVMTAT
EN ARROYO
POZO DE VISITA PARA MEDIA TENSION EN ARROYO TIPO T
  Distribución-Construcción de Sistemas subterráneos