
PCRGR60-12-750

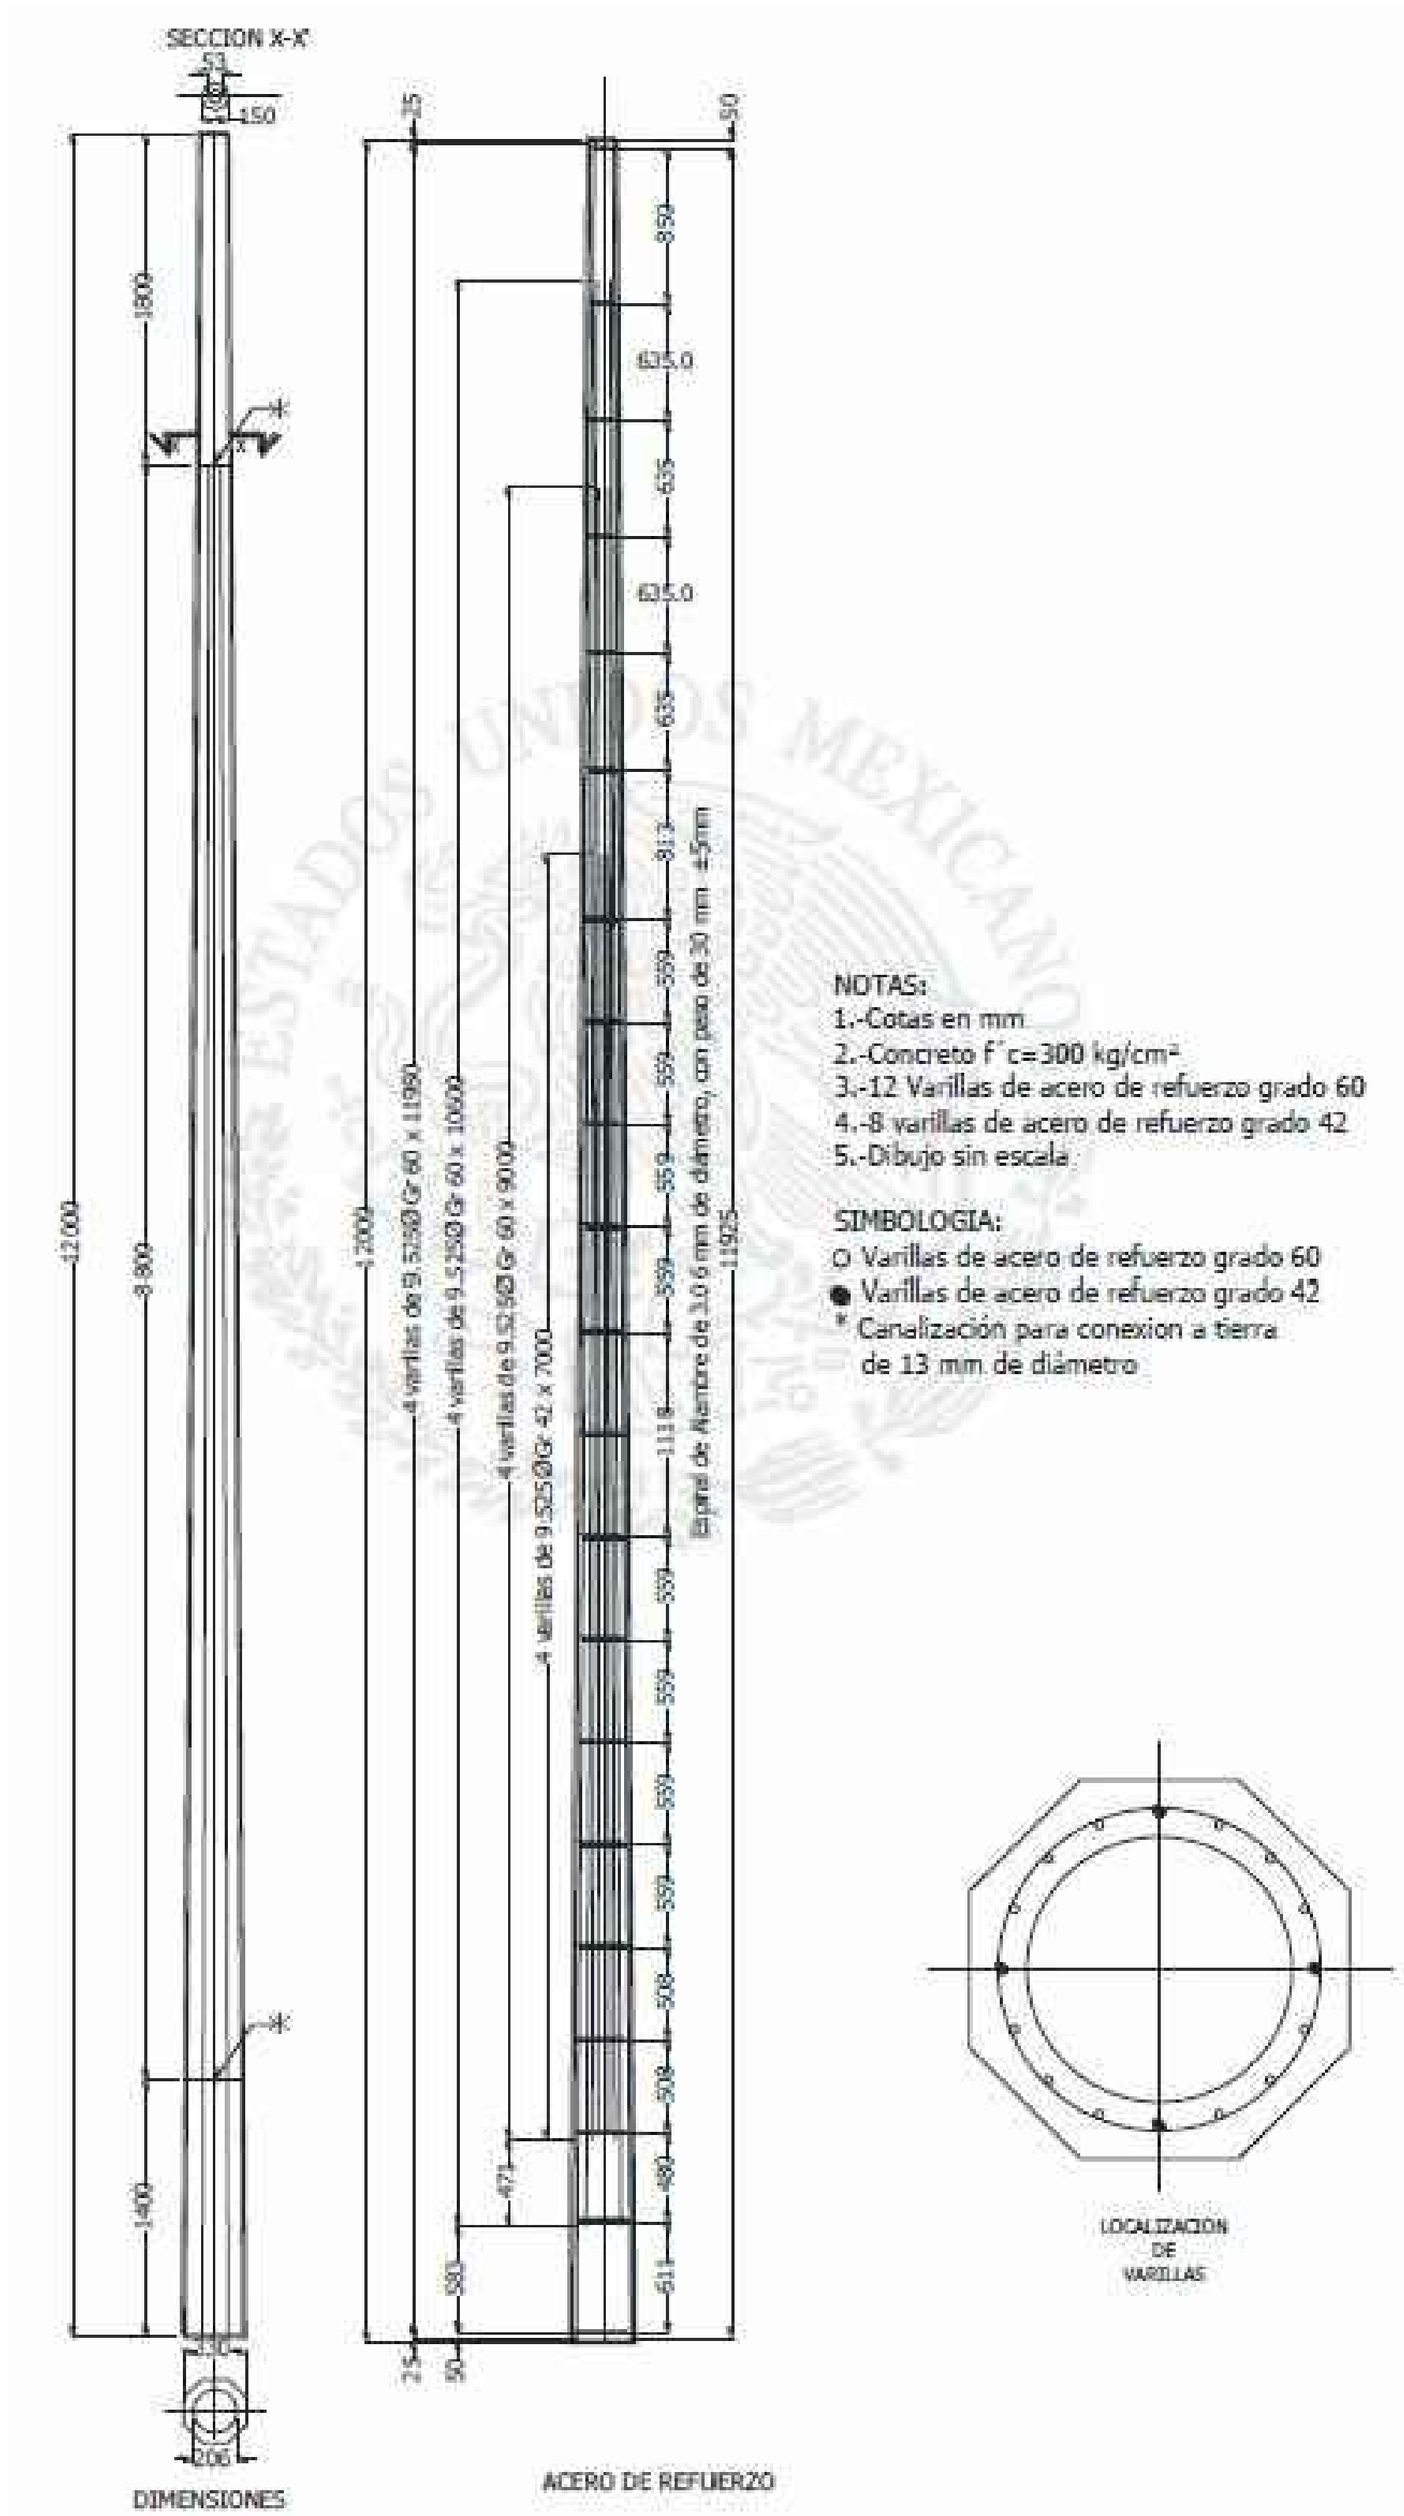

NOTAS:
1.-Cotas en mm
2.-Concreto f´c=300 kg/cm²
3.-12 Varillas de acero de refuerzo grado 60
4.-8 varillas de acero de refuerzo grado 42
5.-Dibujo sin escala

SIMBOLOGIA:
○ Varillas de acero de refuerzo grado 60
● Varillas de acero de refuerzo grado 42
* Canalización para conexion a tierra de 13 mm de diámetro

	PCRGR60–12–750
	Especificación J6200-03
	POSTES DE CONCRETO REFORZADO
	CFE

GRUPO ELECTRICO ACONCAGUA
SEGUIMOS RUMBO A LA CIMA

GRUPO ELECTRICO ACONCAGUA BCN
SEGUIMOS RUMBO A LA CIMA

MULTIPREN

SISTELEC
SISTEMAS ELECTROURBANOS S.A. DE C.V.