
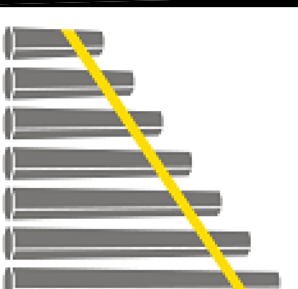
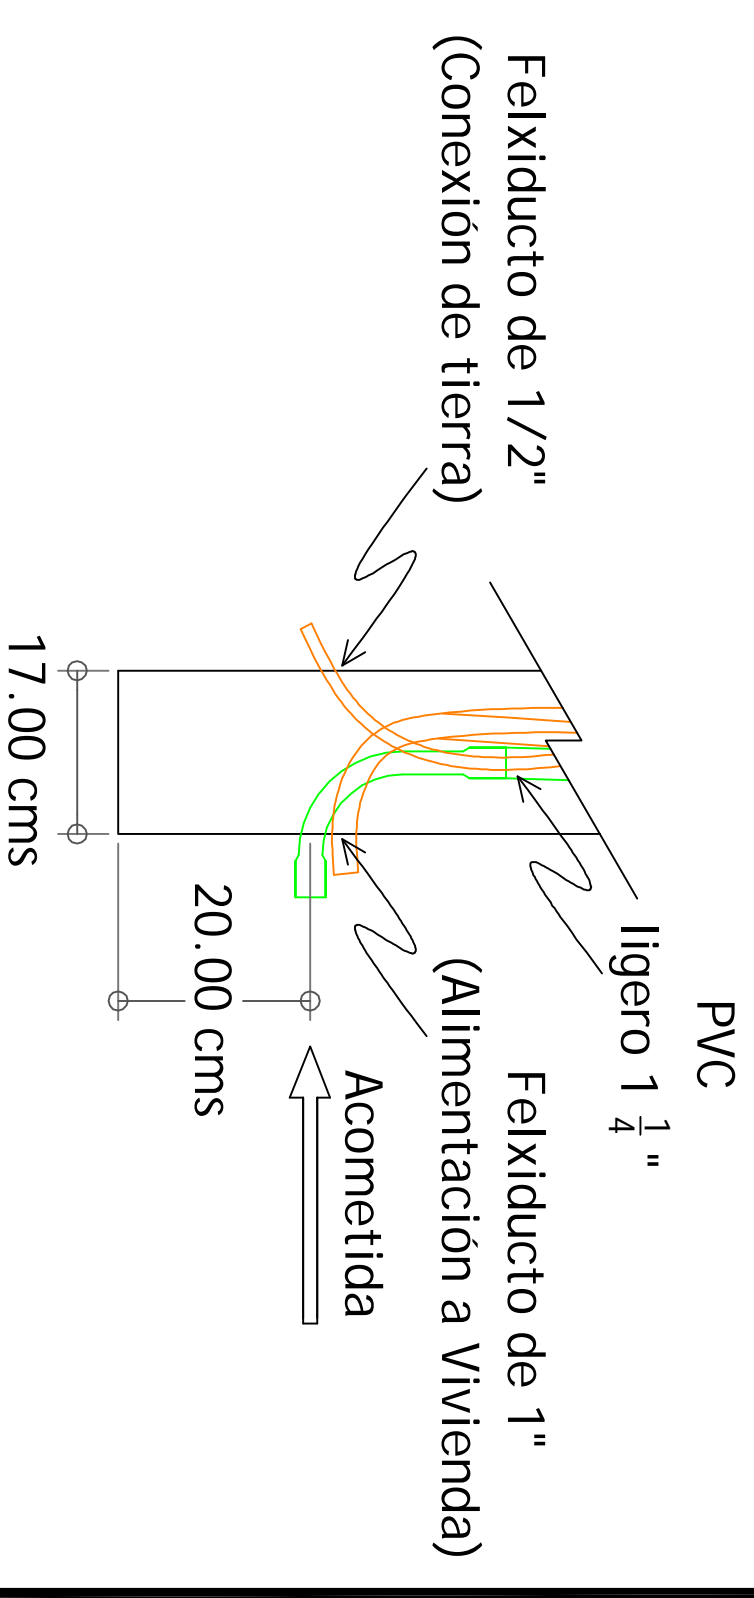
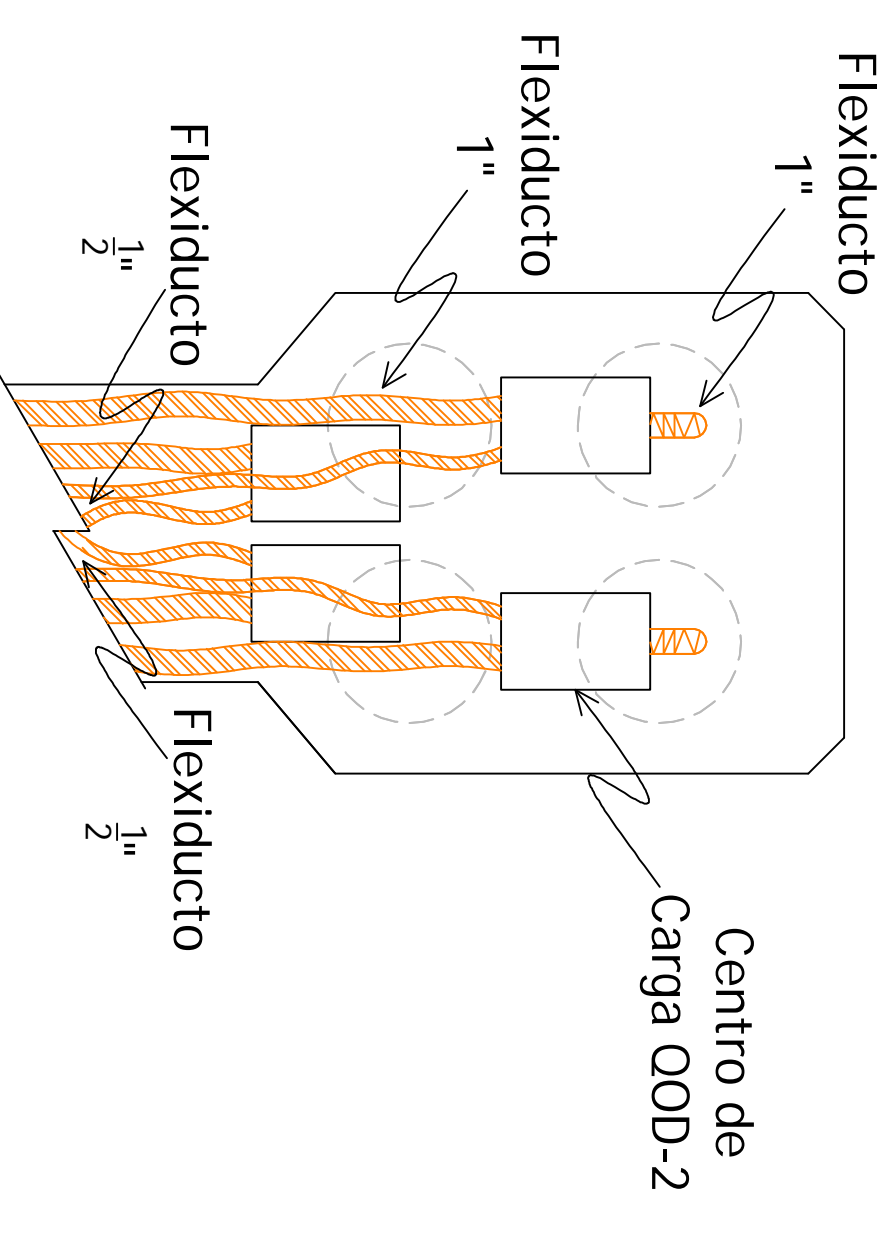
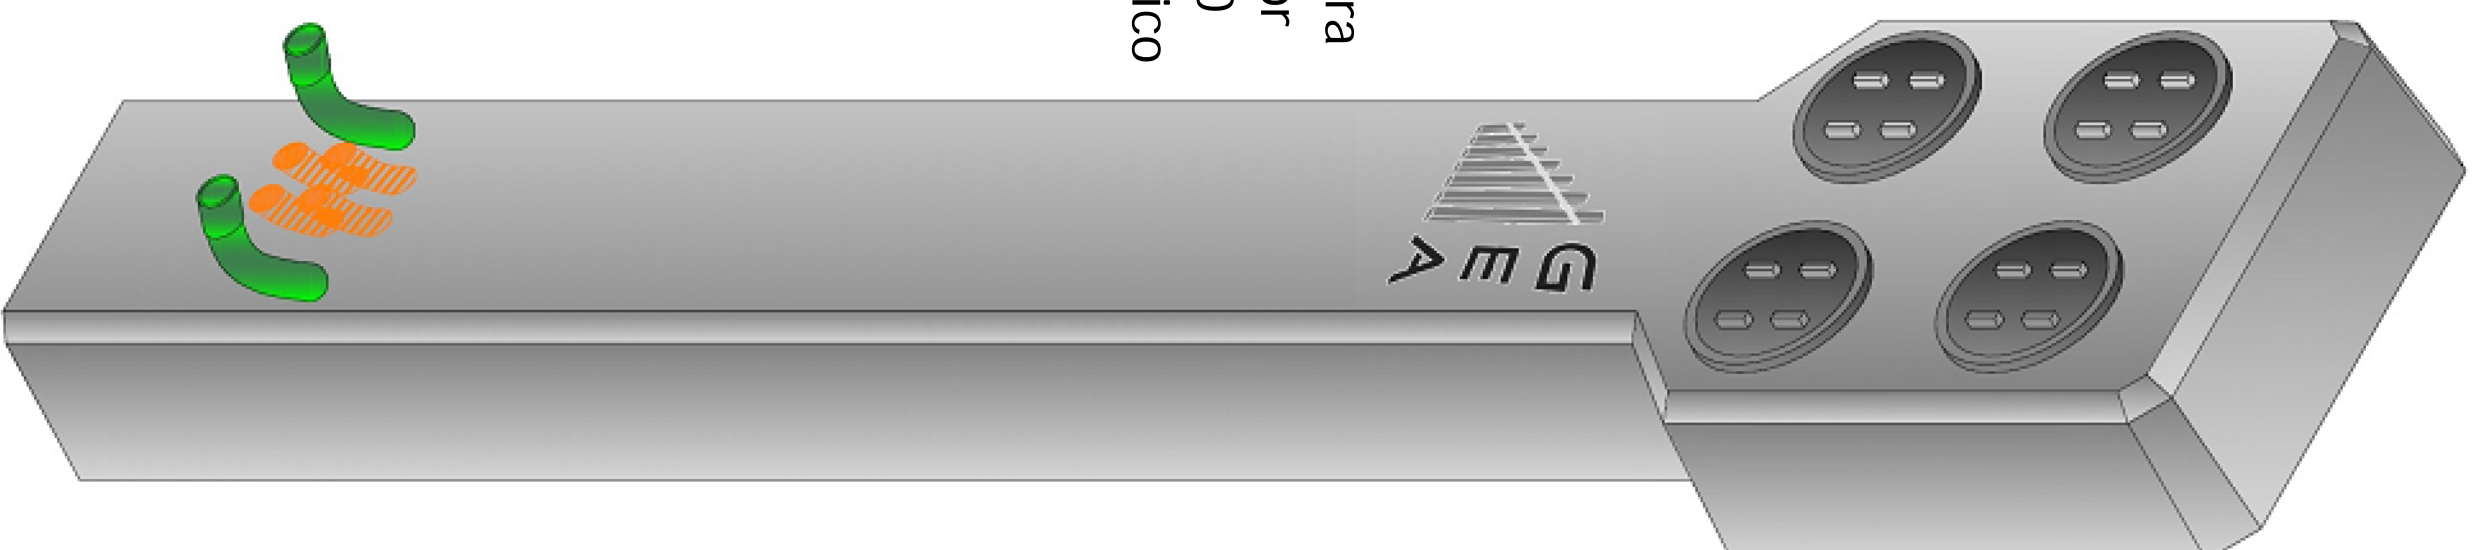


# Murete

## 4 Servicios Subterráneo

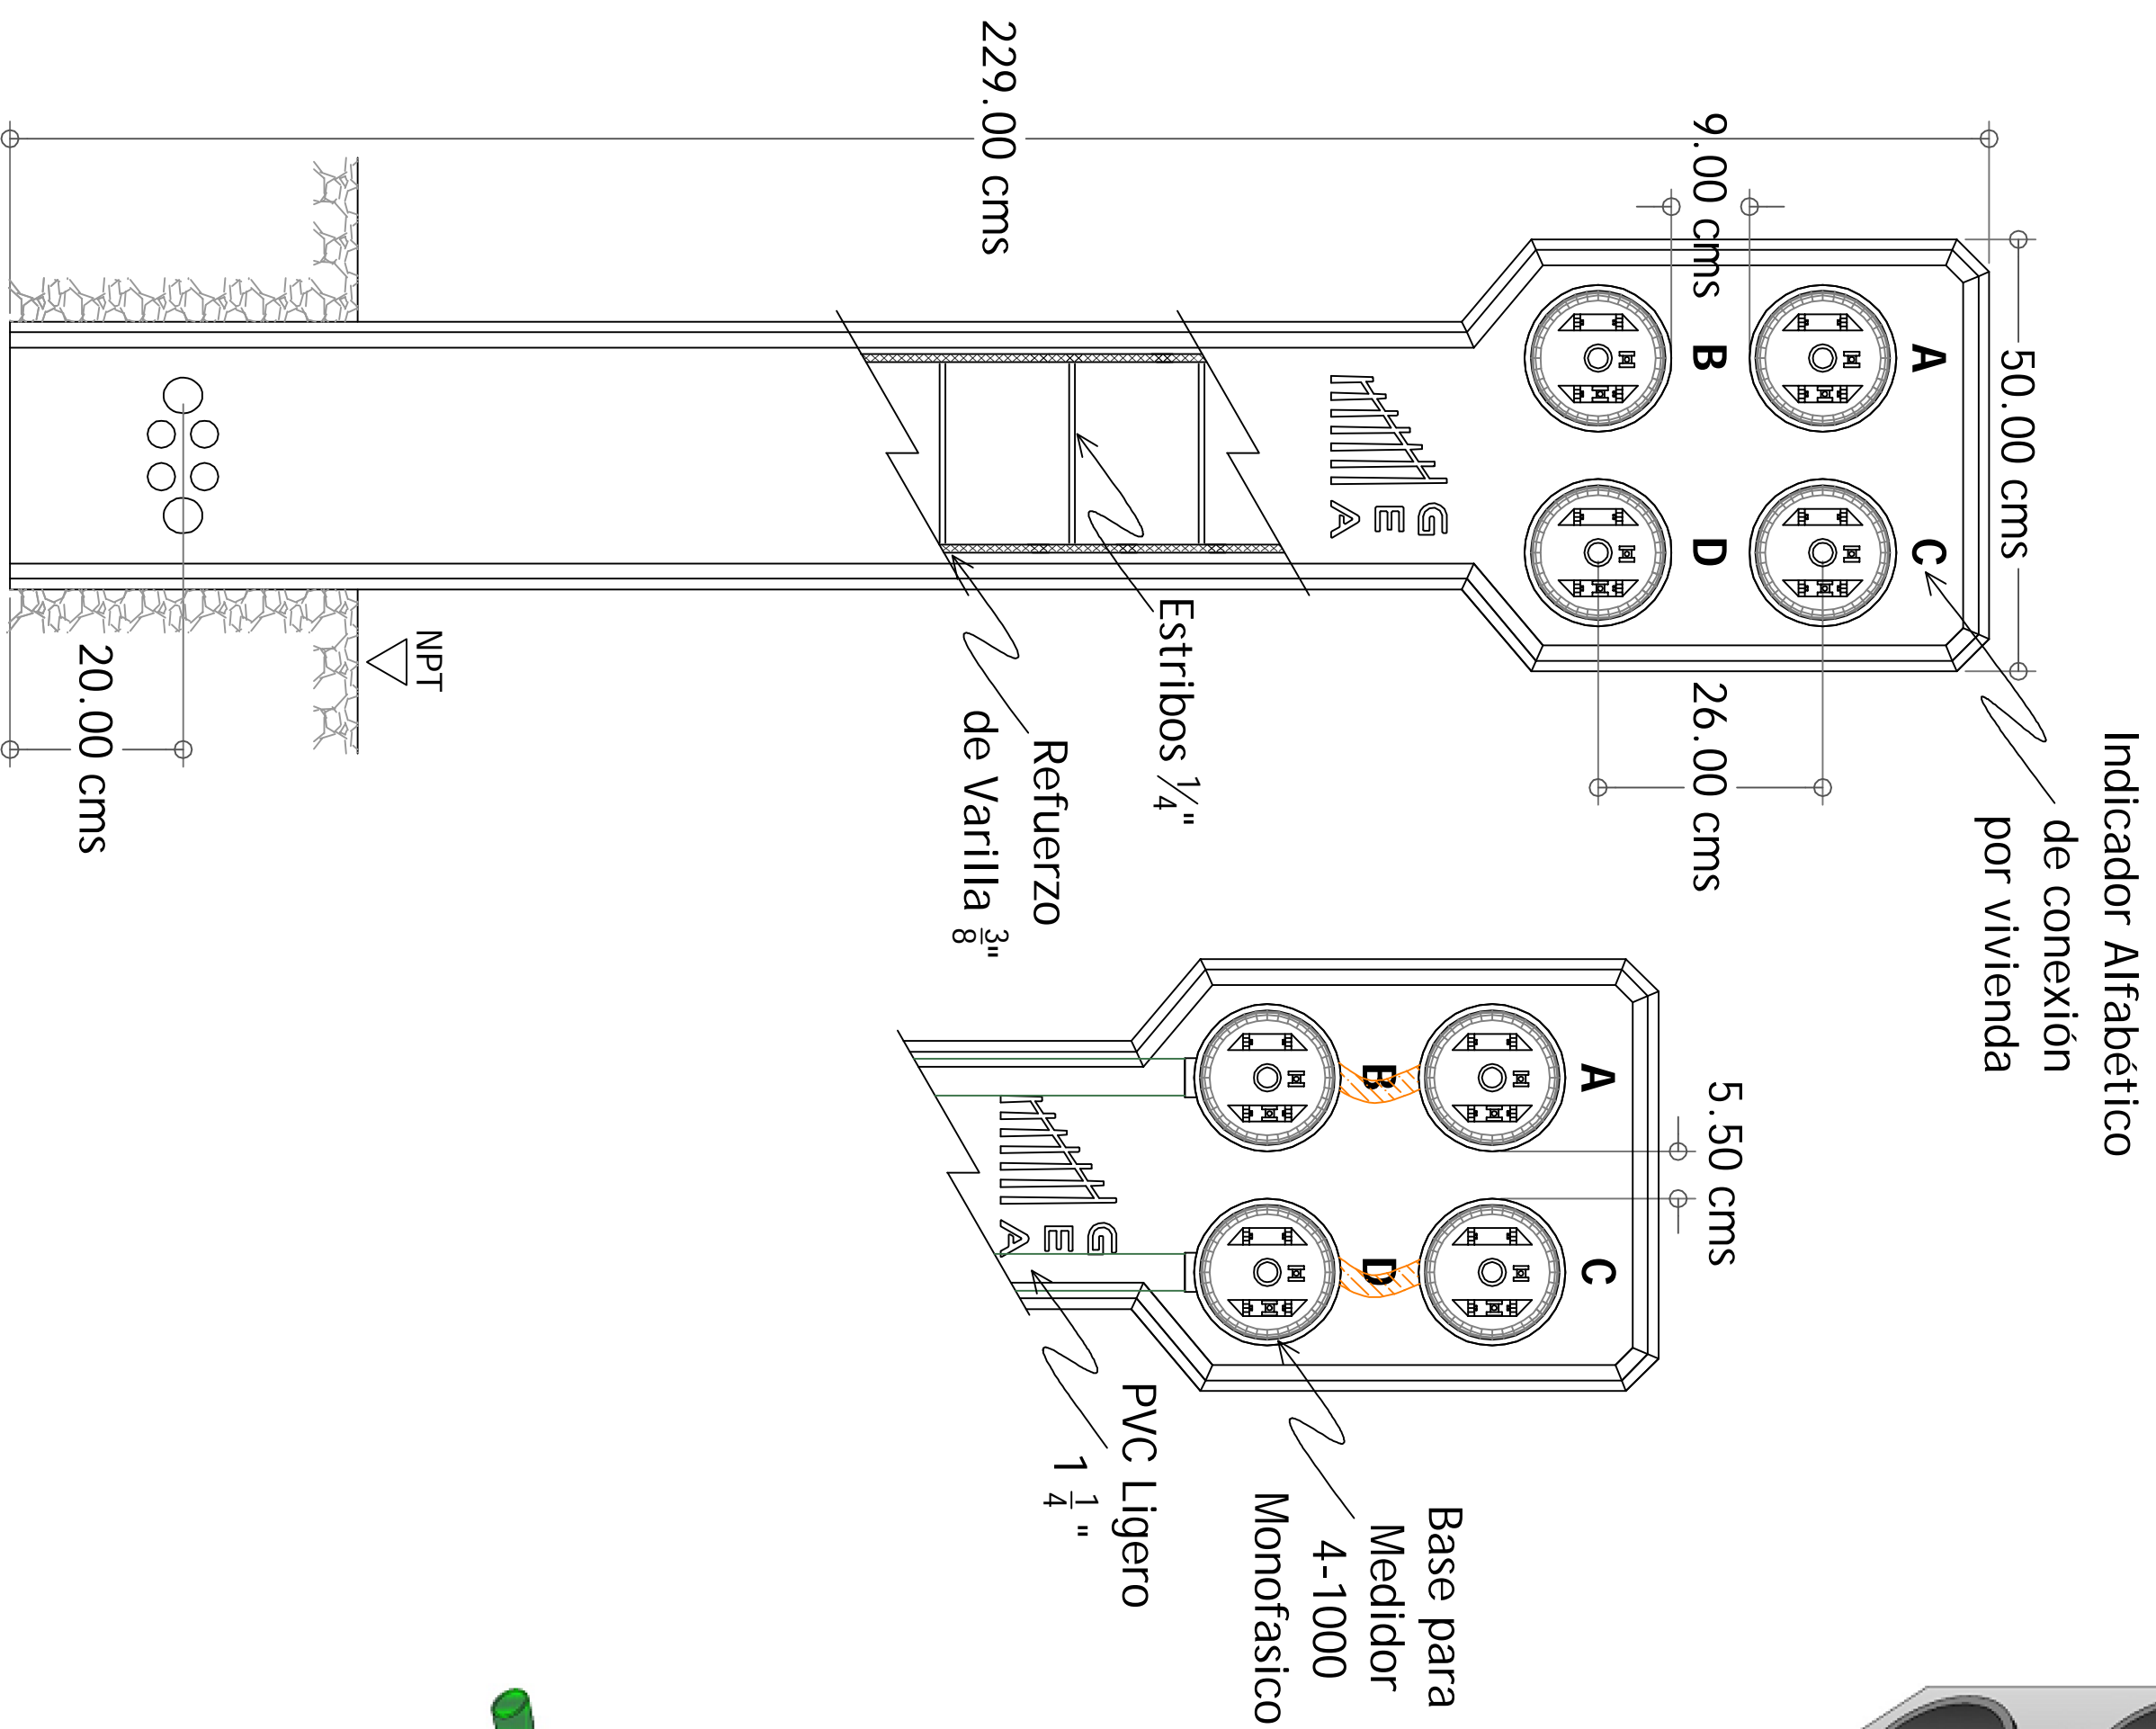

**GRUPO  
ELECTRICO  
ACONAGUA**

MURETE DE MEDICIÓN

MURETE DE CONCRETO HIDRAULICO PARA  
CONEXIÓN DE 4 SERVICIOS SUBTERRANEO

