
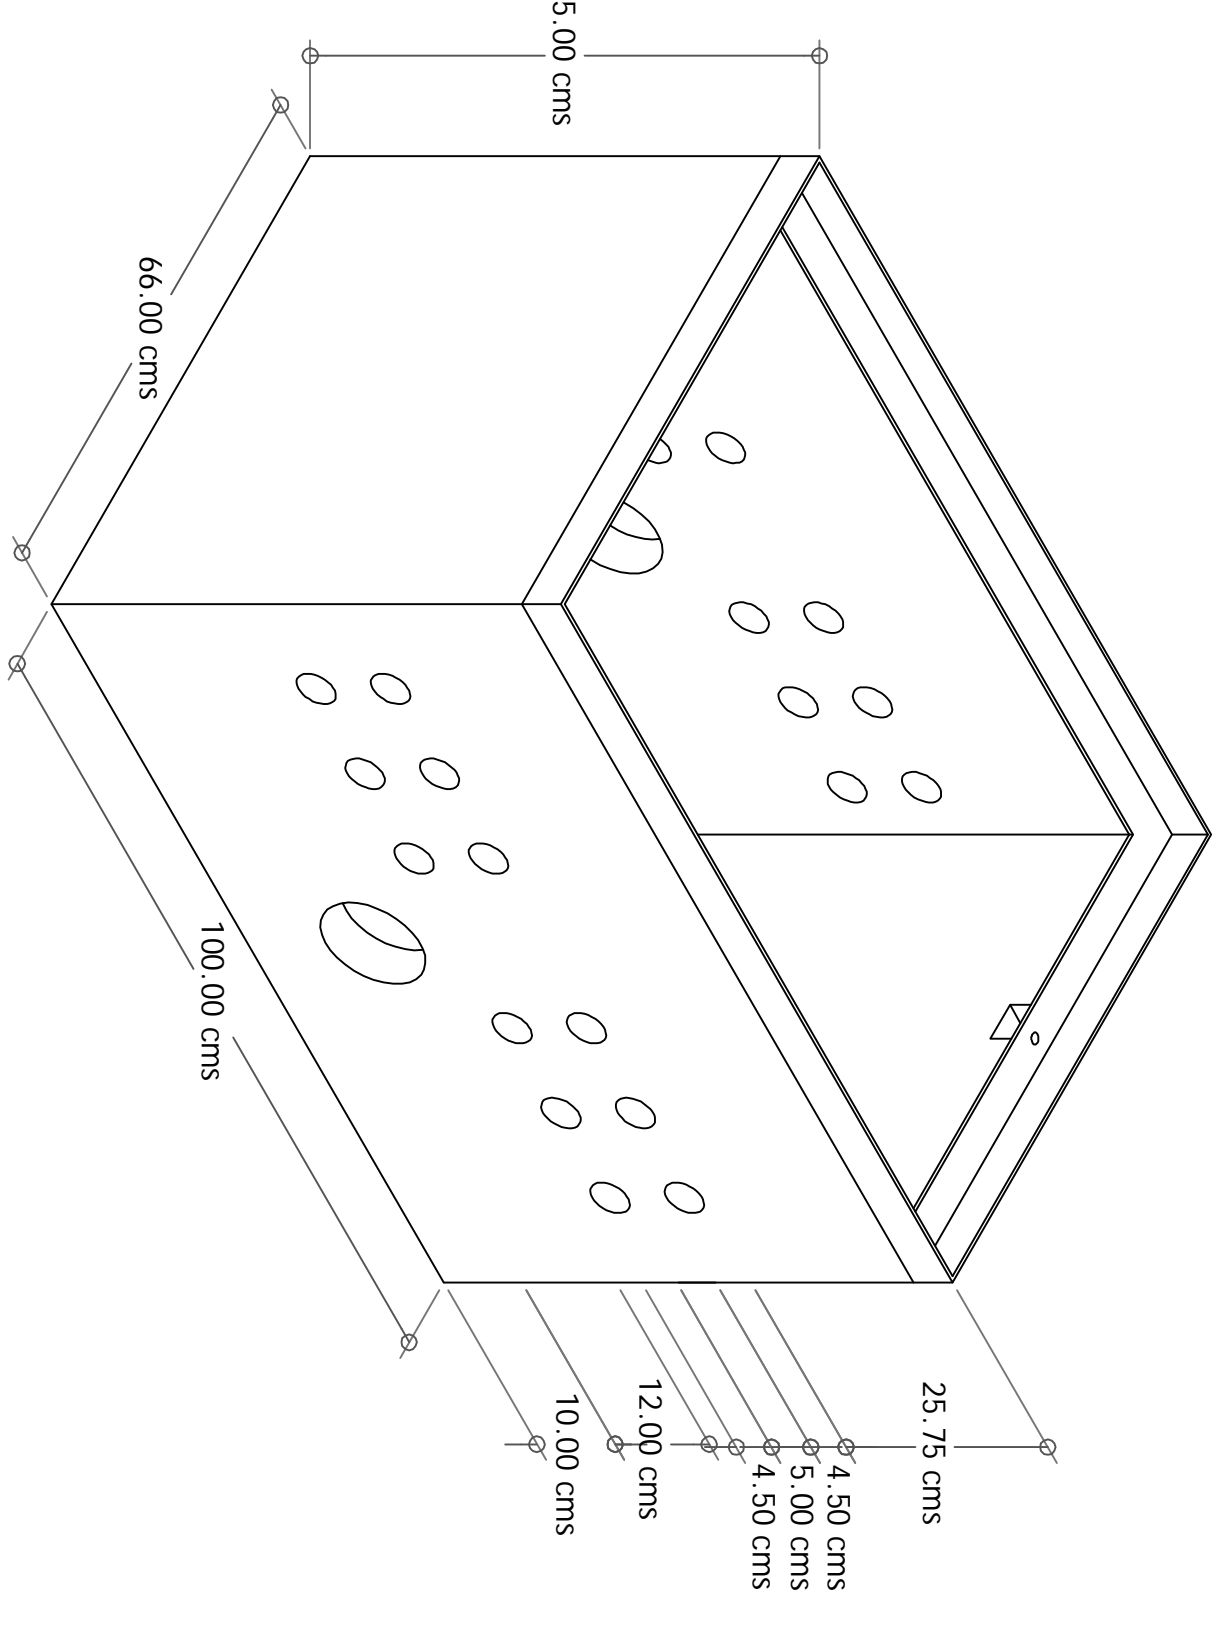
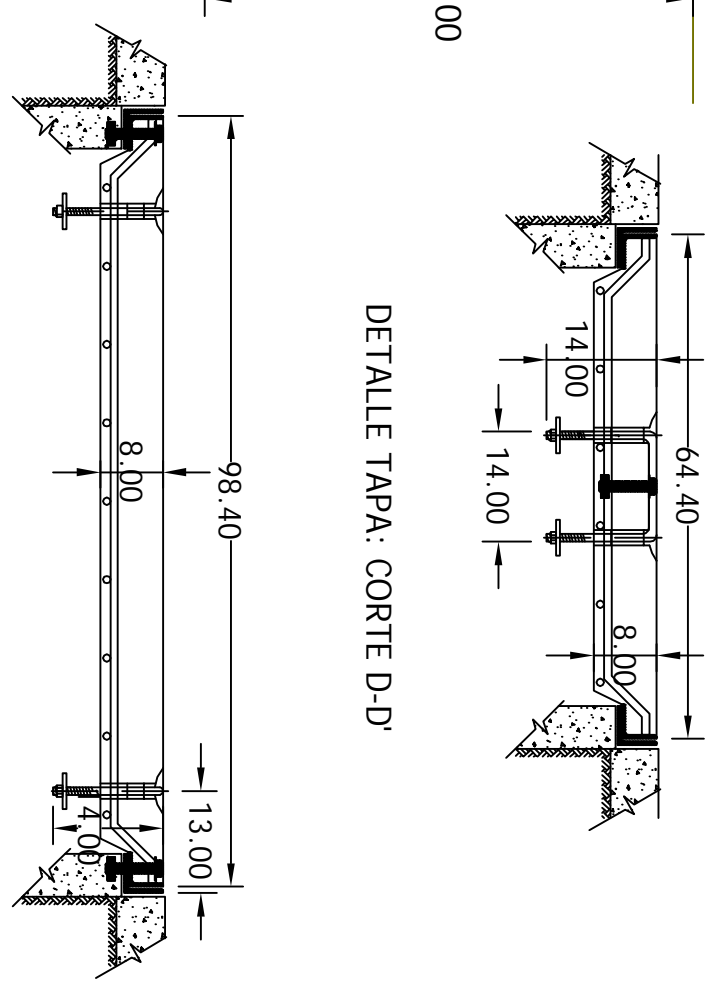
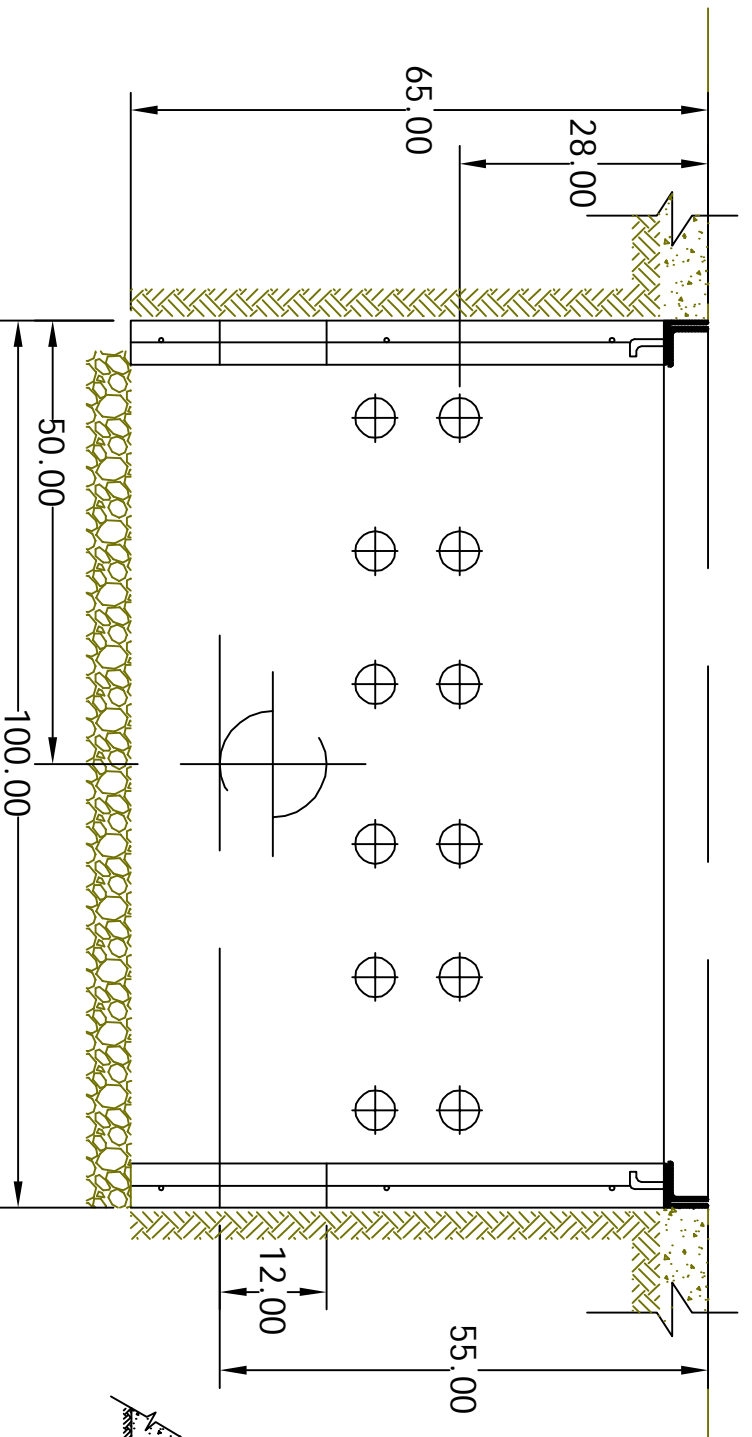
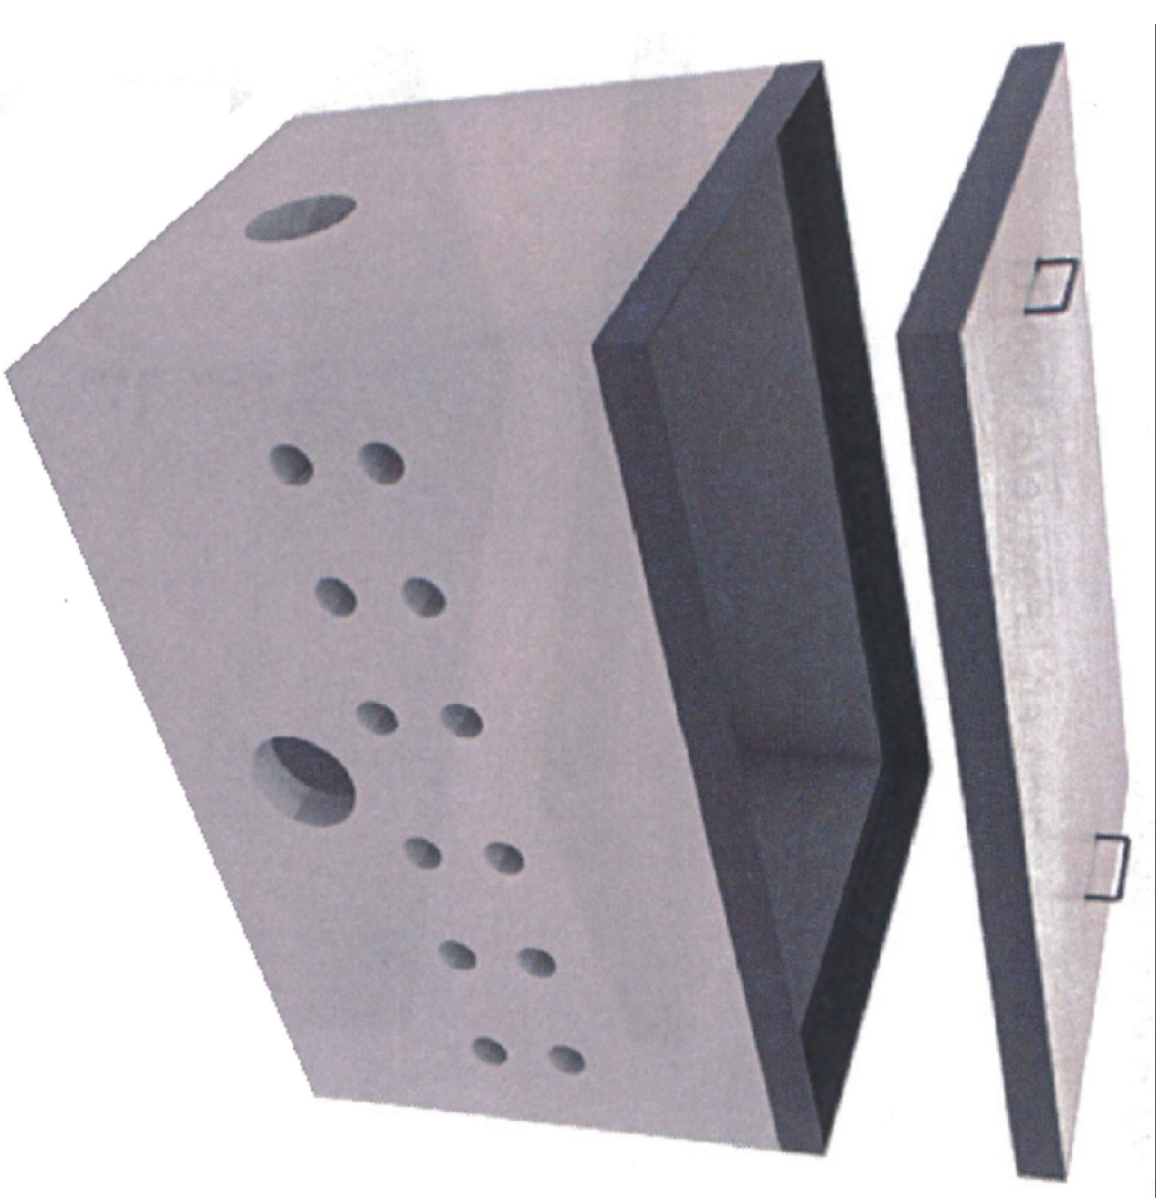
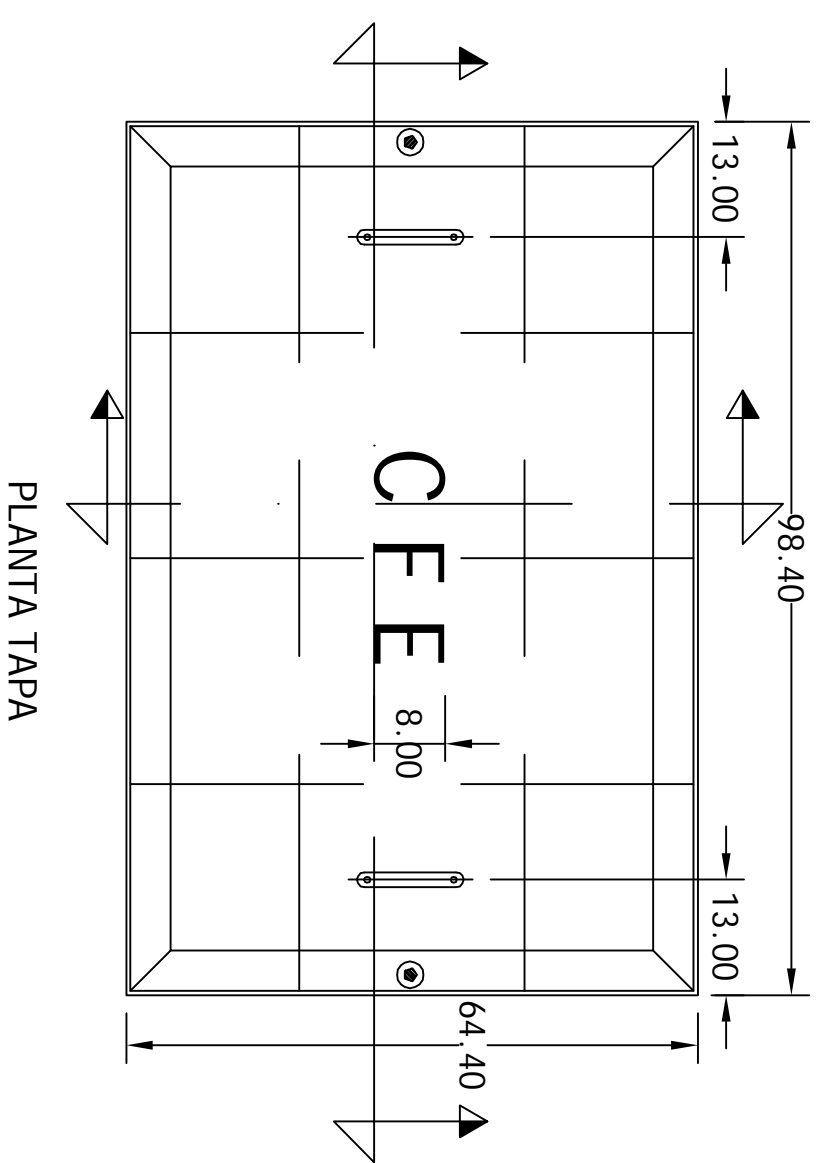


Baja Tensión 66x100x65 Arroyo

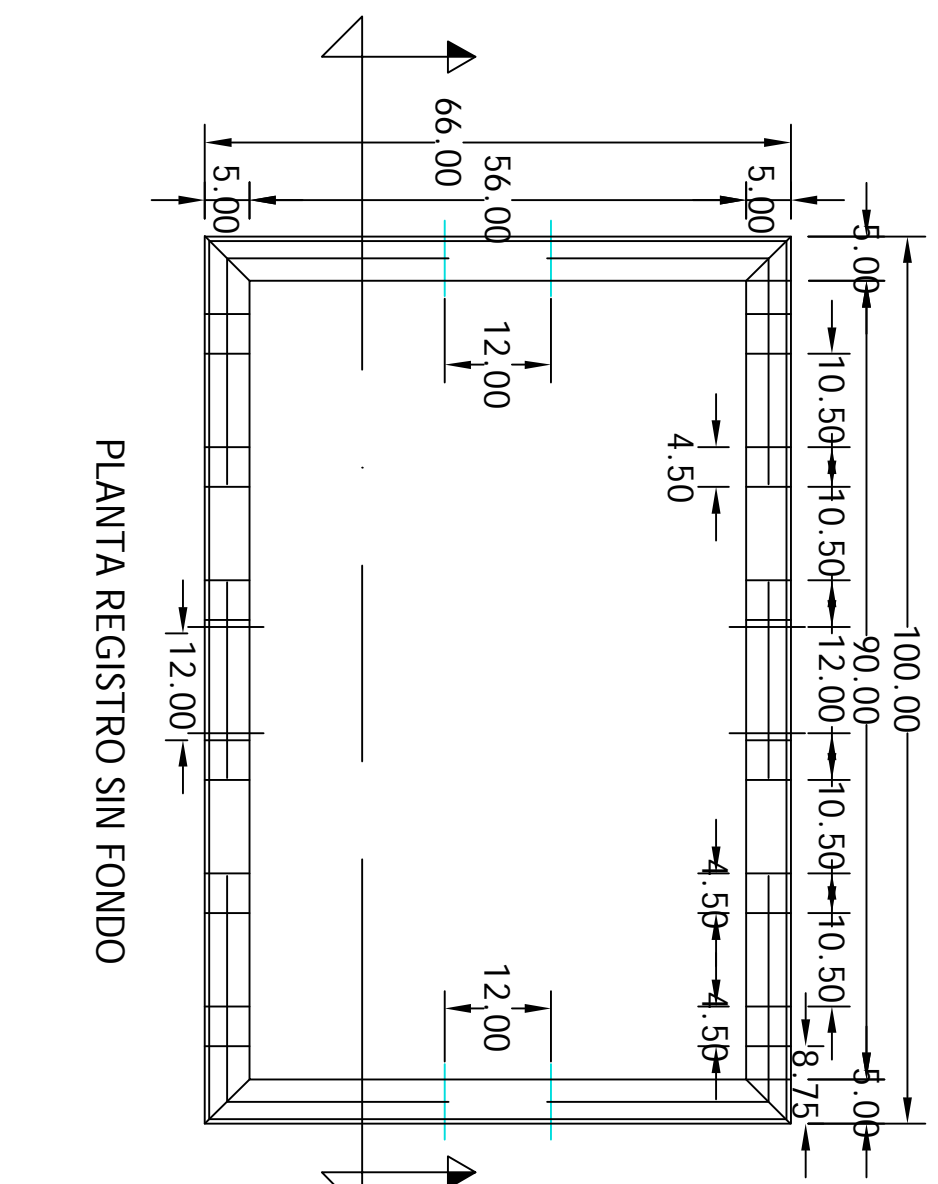

CFE - RBTA2

EN ARROYO

REGISTRO PARA BAJA TENSION
EN ARROYO TIPO 2

