

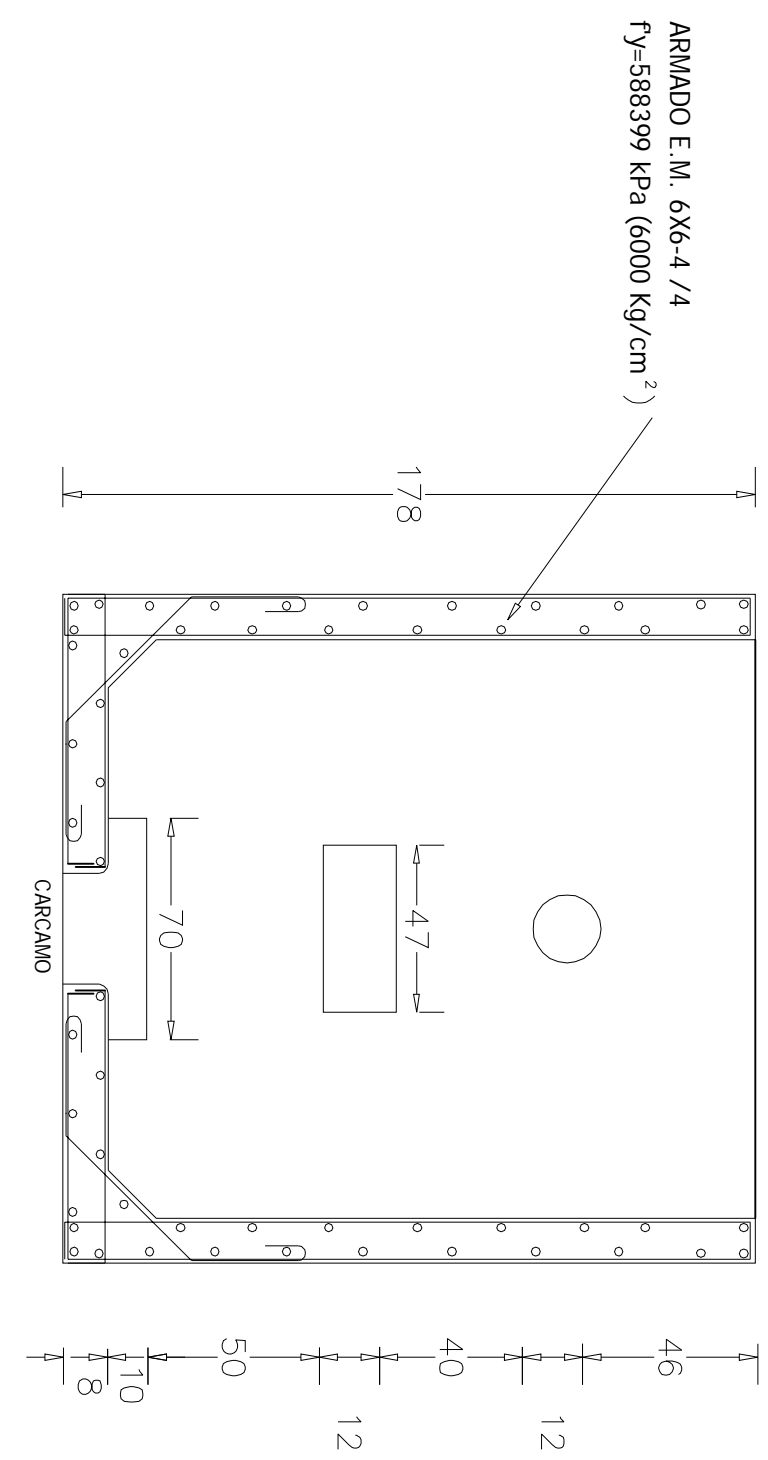
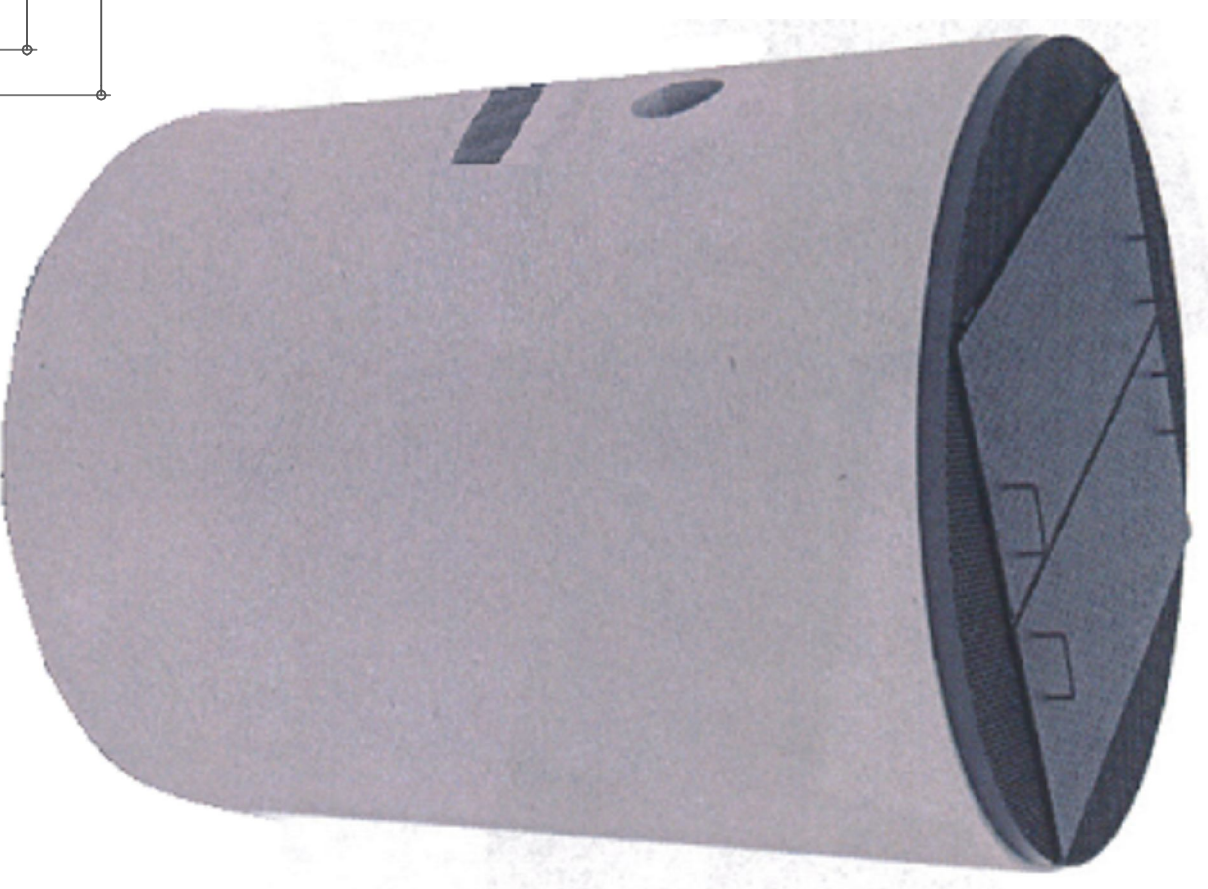


Bóveda Redonda Sumergible 146X178

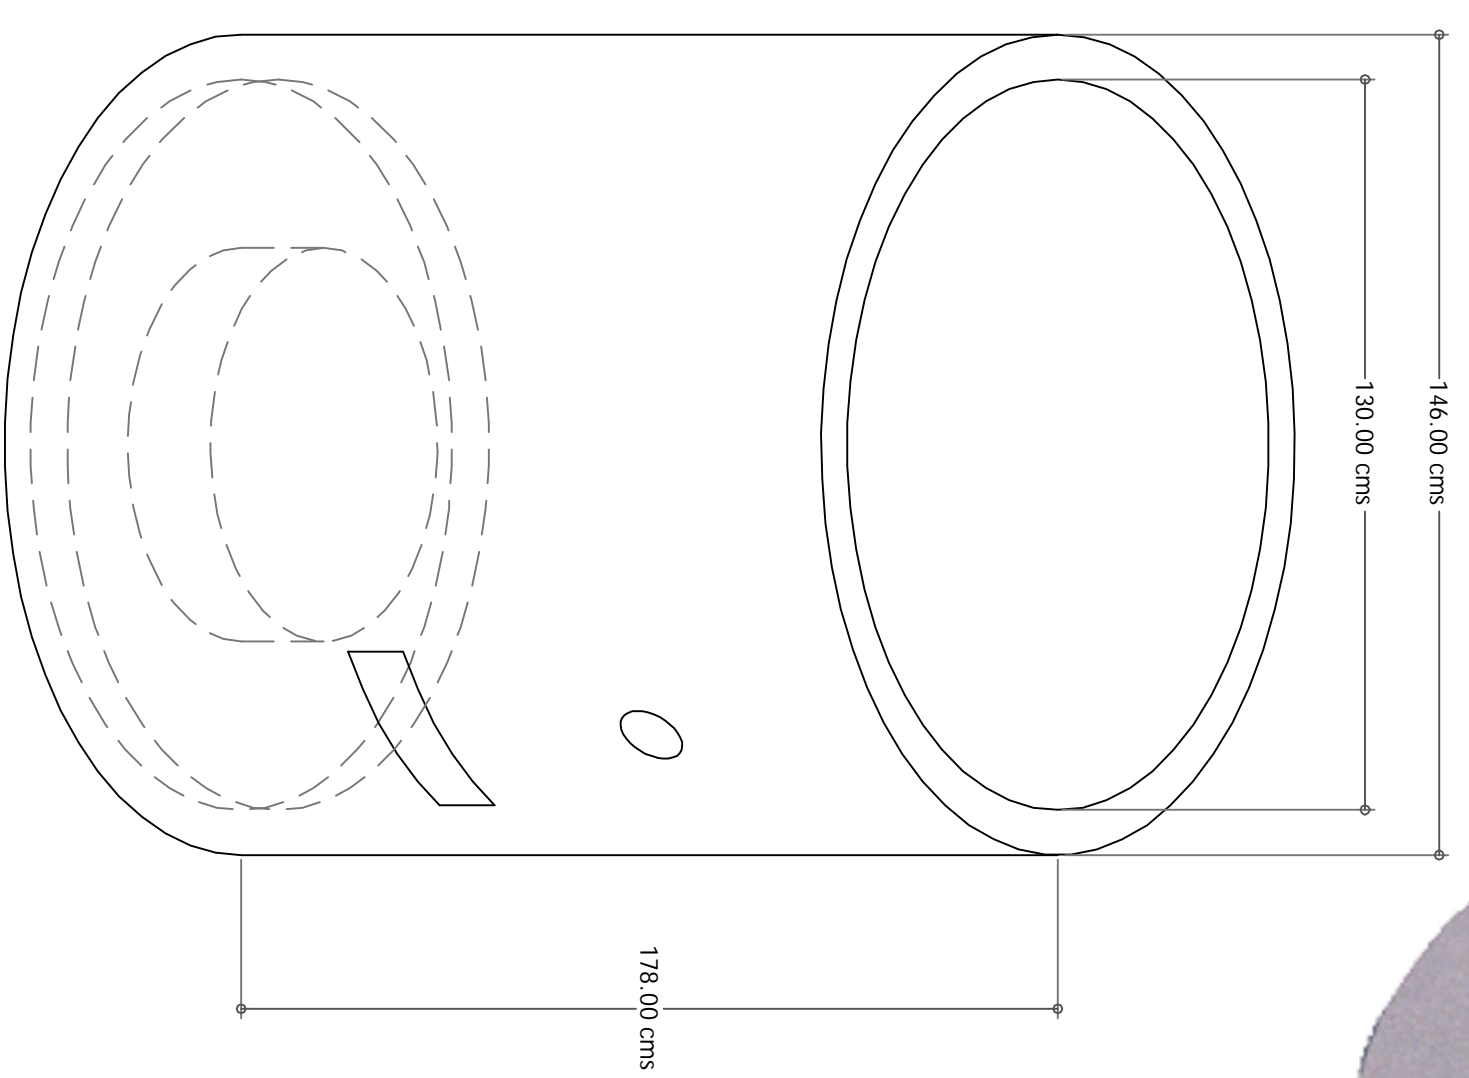

CORTE b-b'

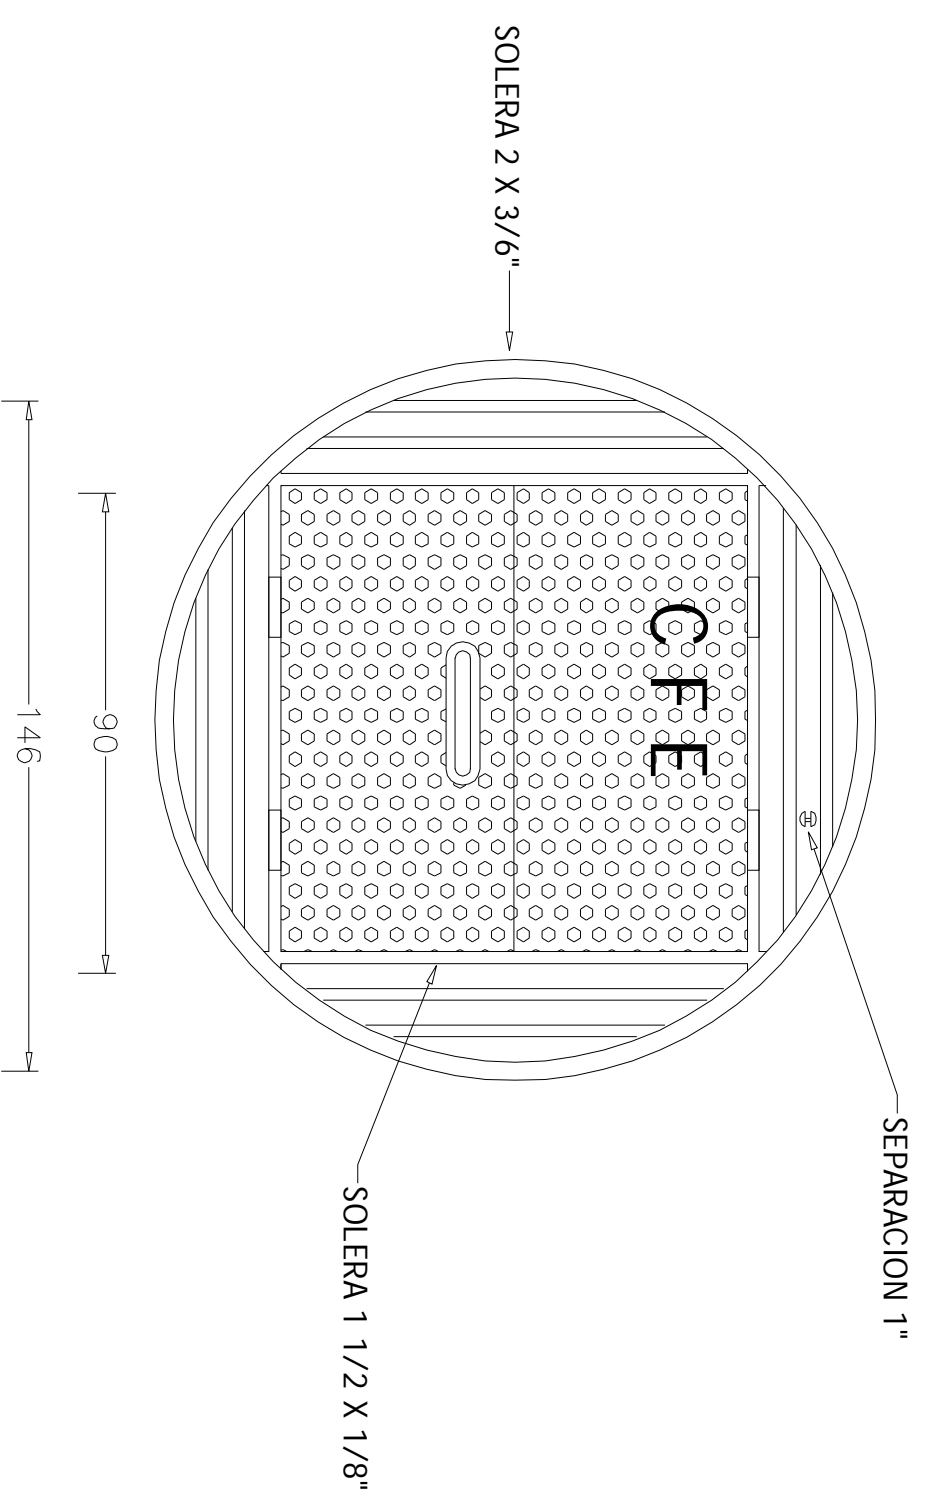

**GRUPO
ELECTRICO
ACONCAGUA**



CFE Norma
Distribución- Construcción
de Sistemas subterráneos

CFE - TN - BT SB
 TERRENO NORMAL
 BÓVEDA PARA TRANSFORMADOR
 MONOFÁSICO SUMERGIBLE EN BANQUETA