

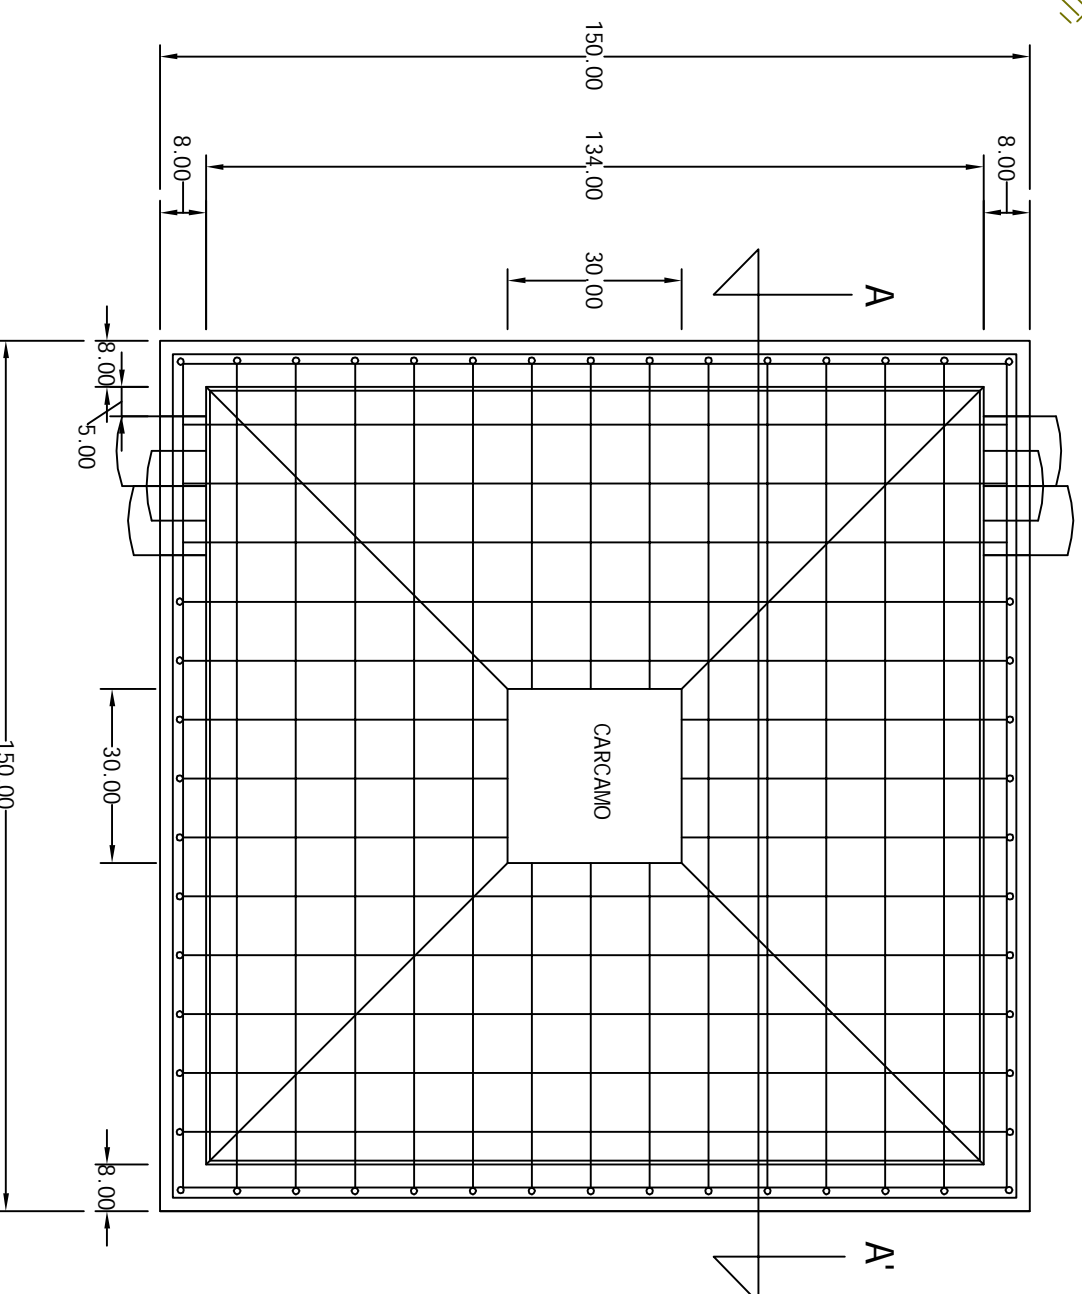




Media Tensión 150x150x150 Sin Bóveda

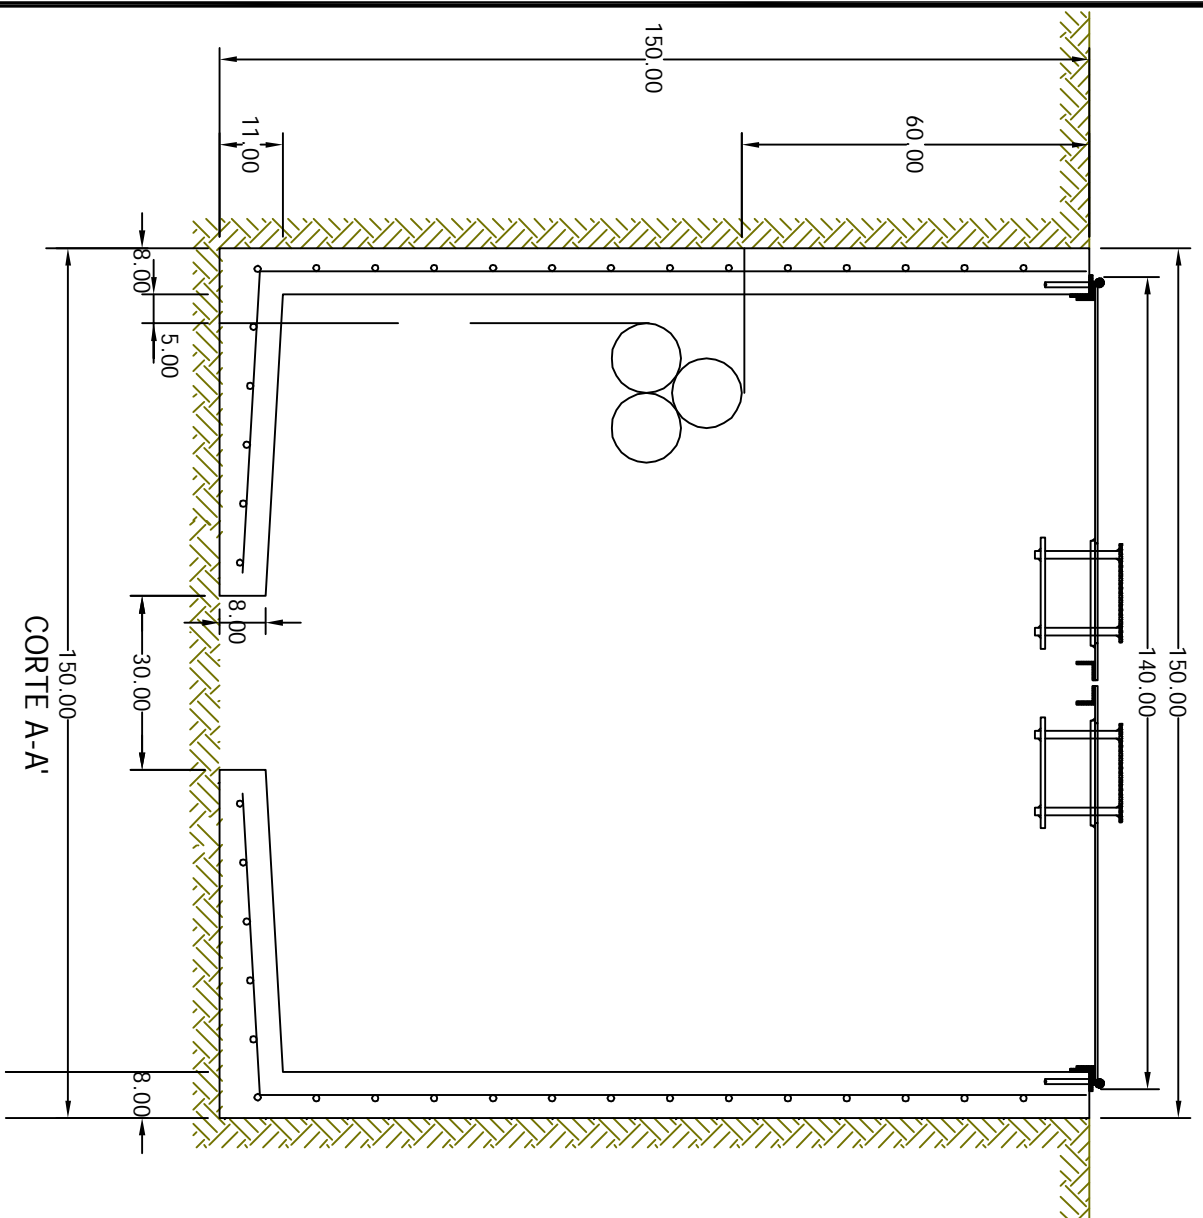


PLANTA PISO

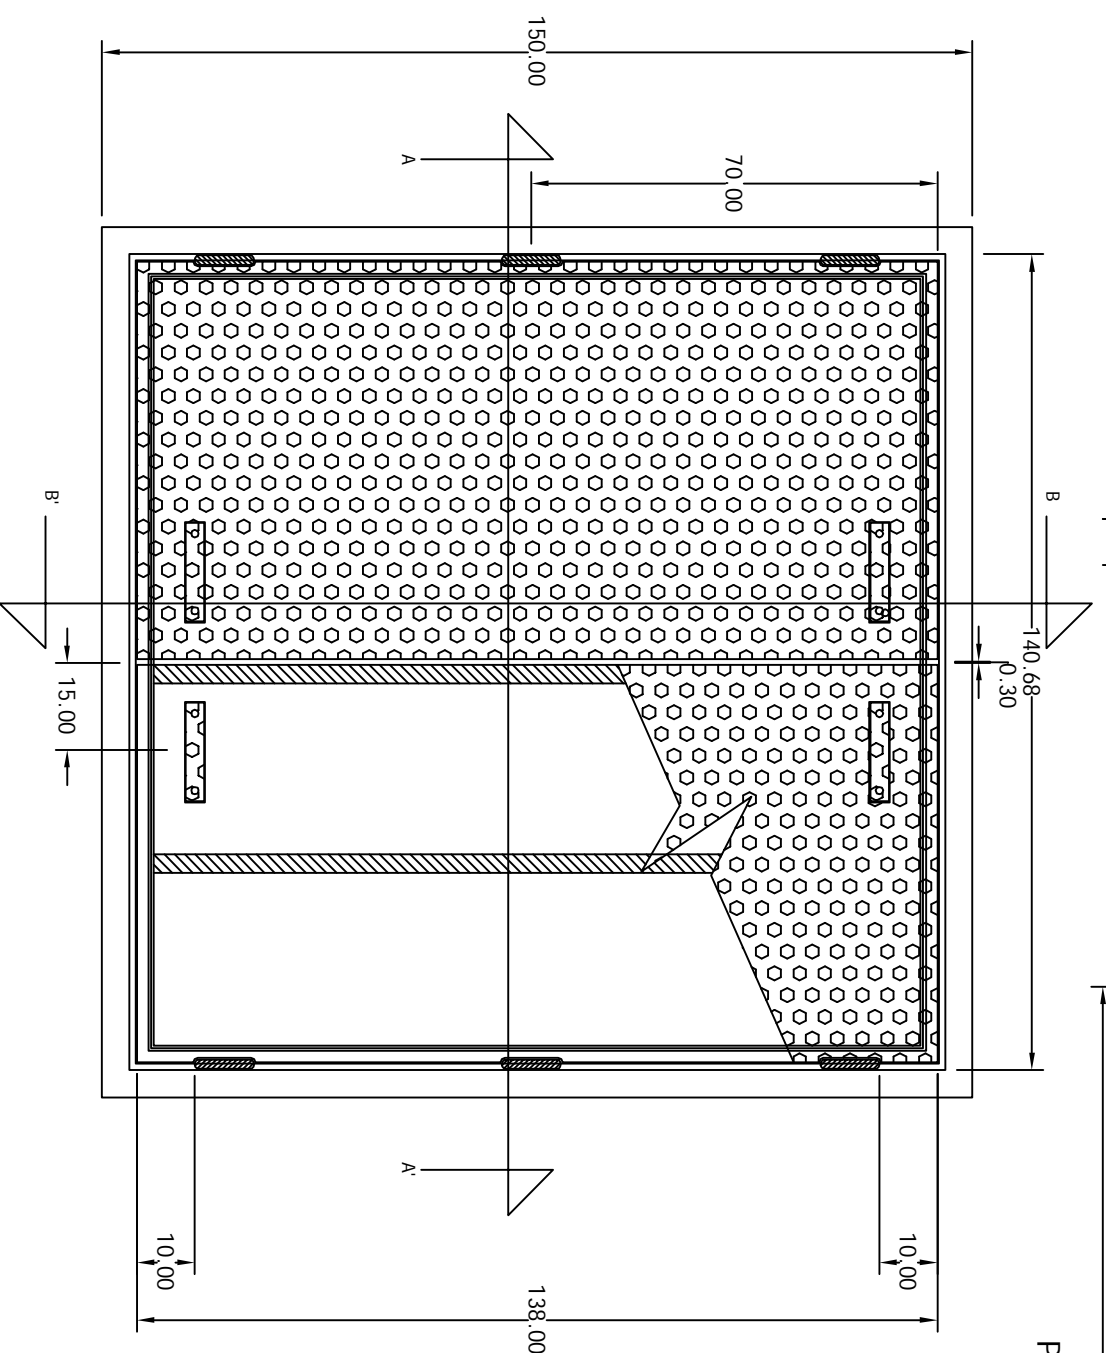

PLANTA TAPA

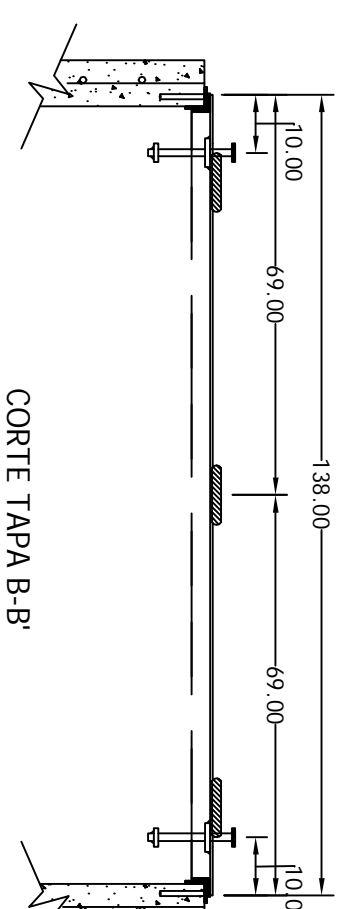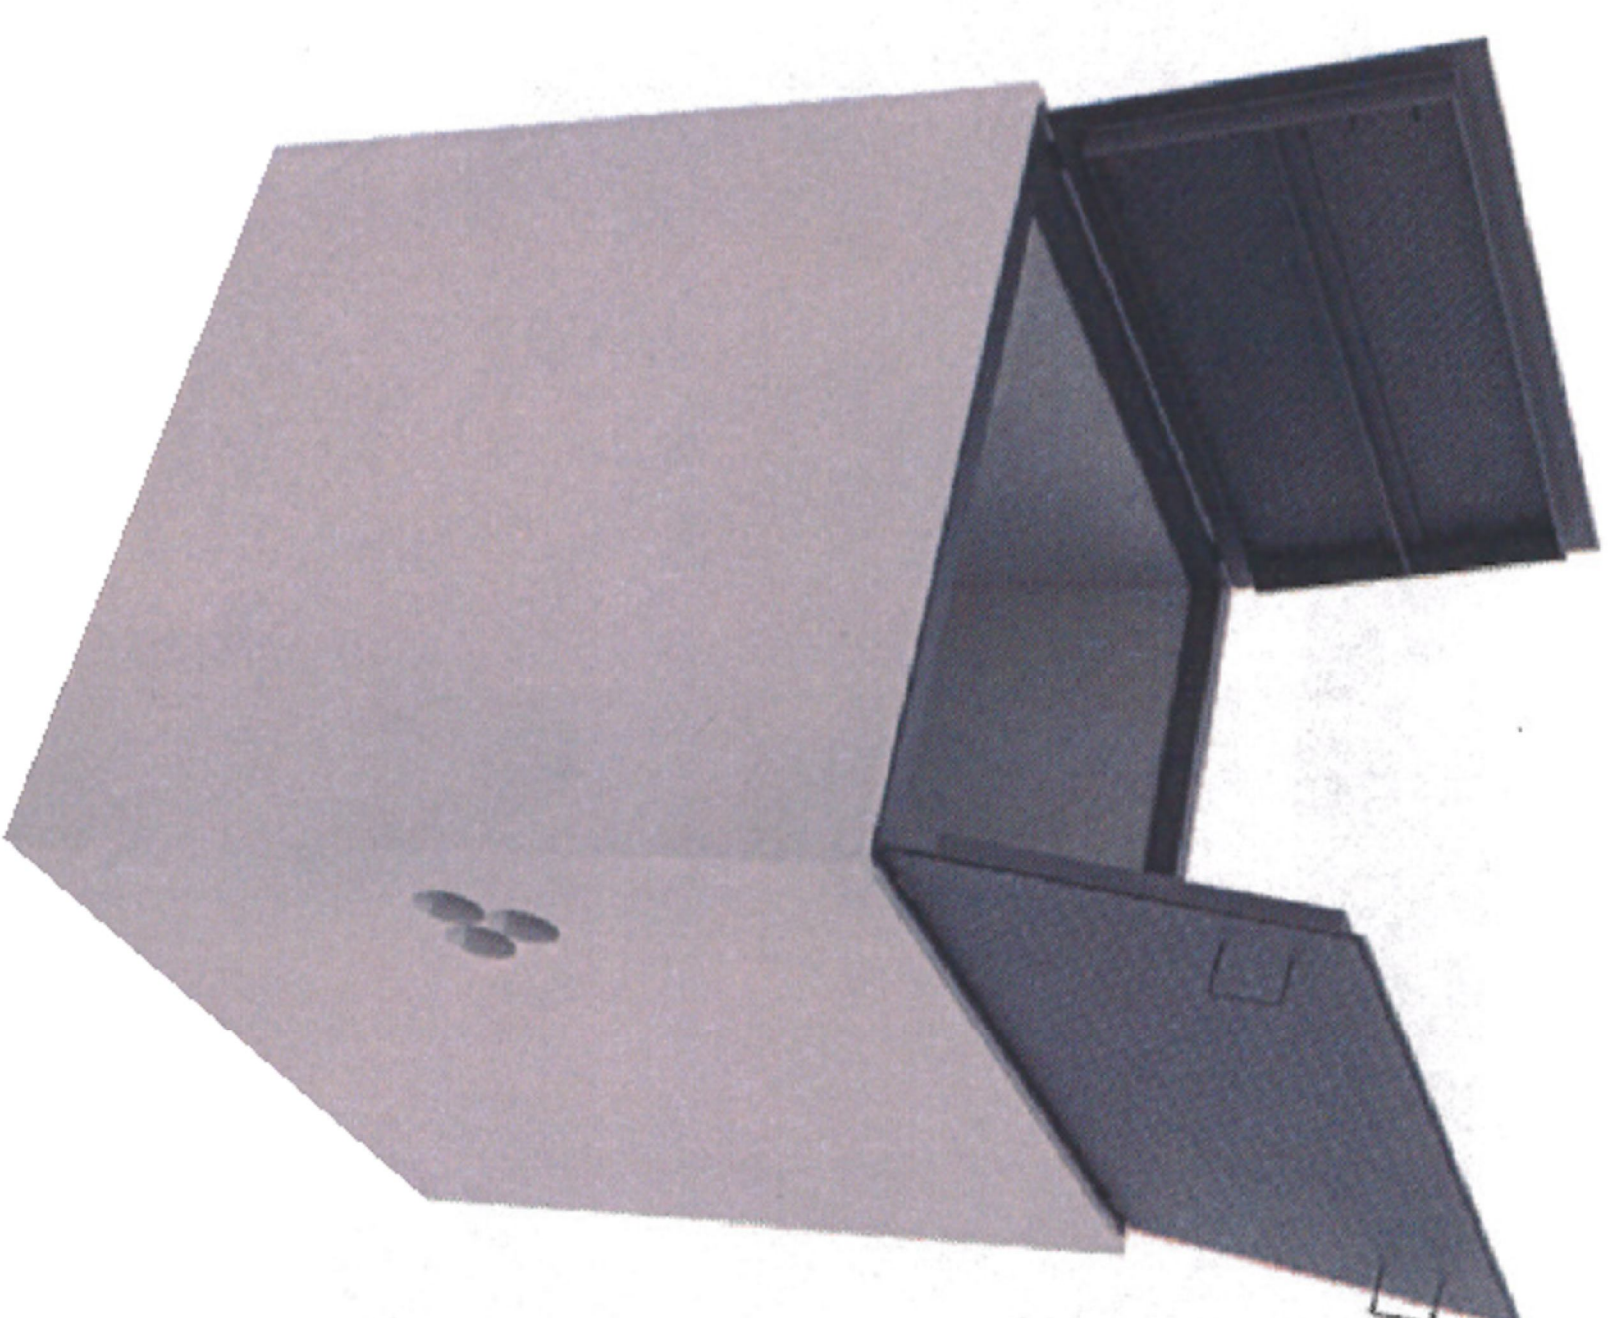

CORTE TAPA B-B'

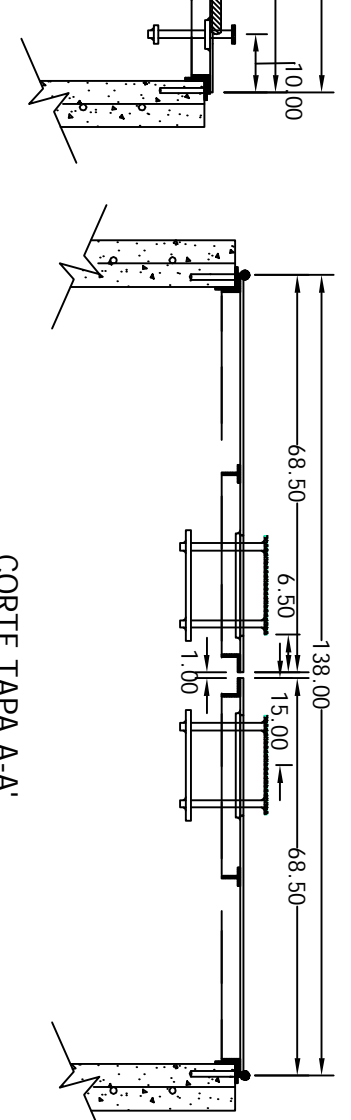

CORTE TAPA A-A'