


# Tapas 150x150 Banqueta Concreto Polimérico

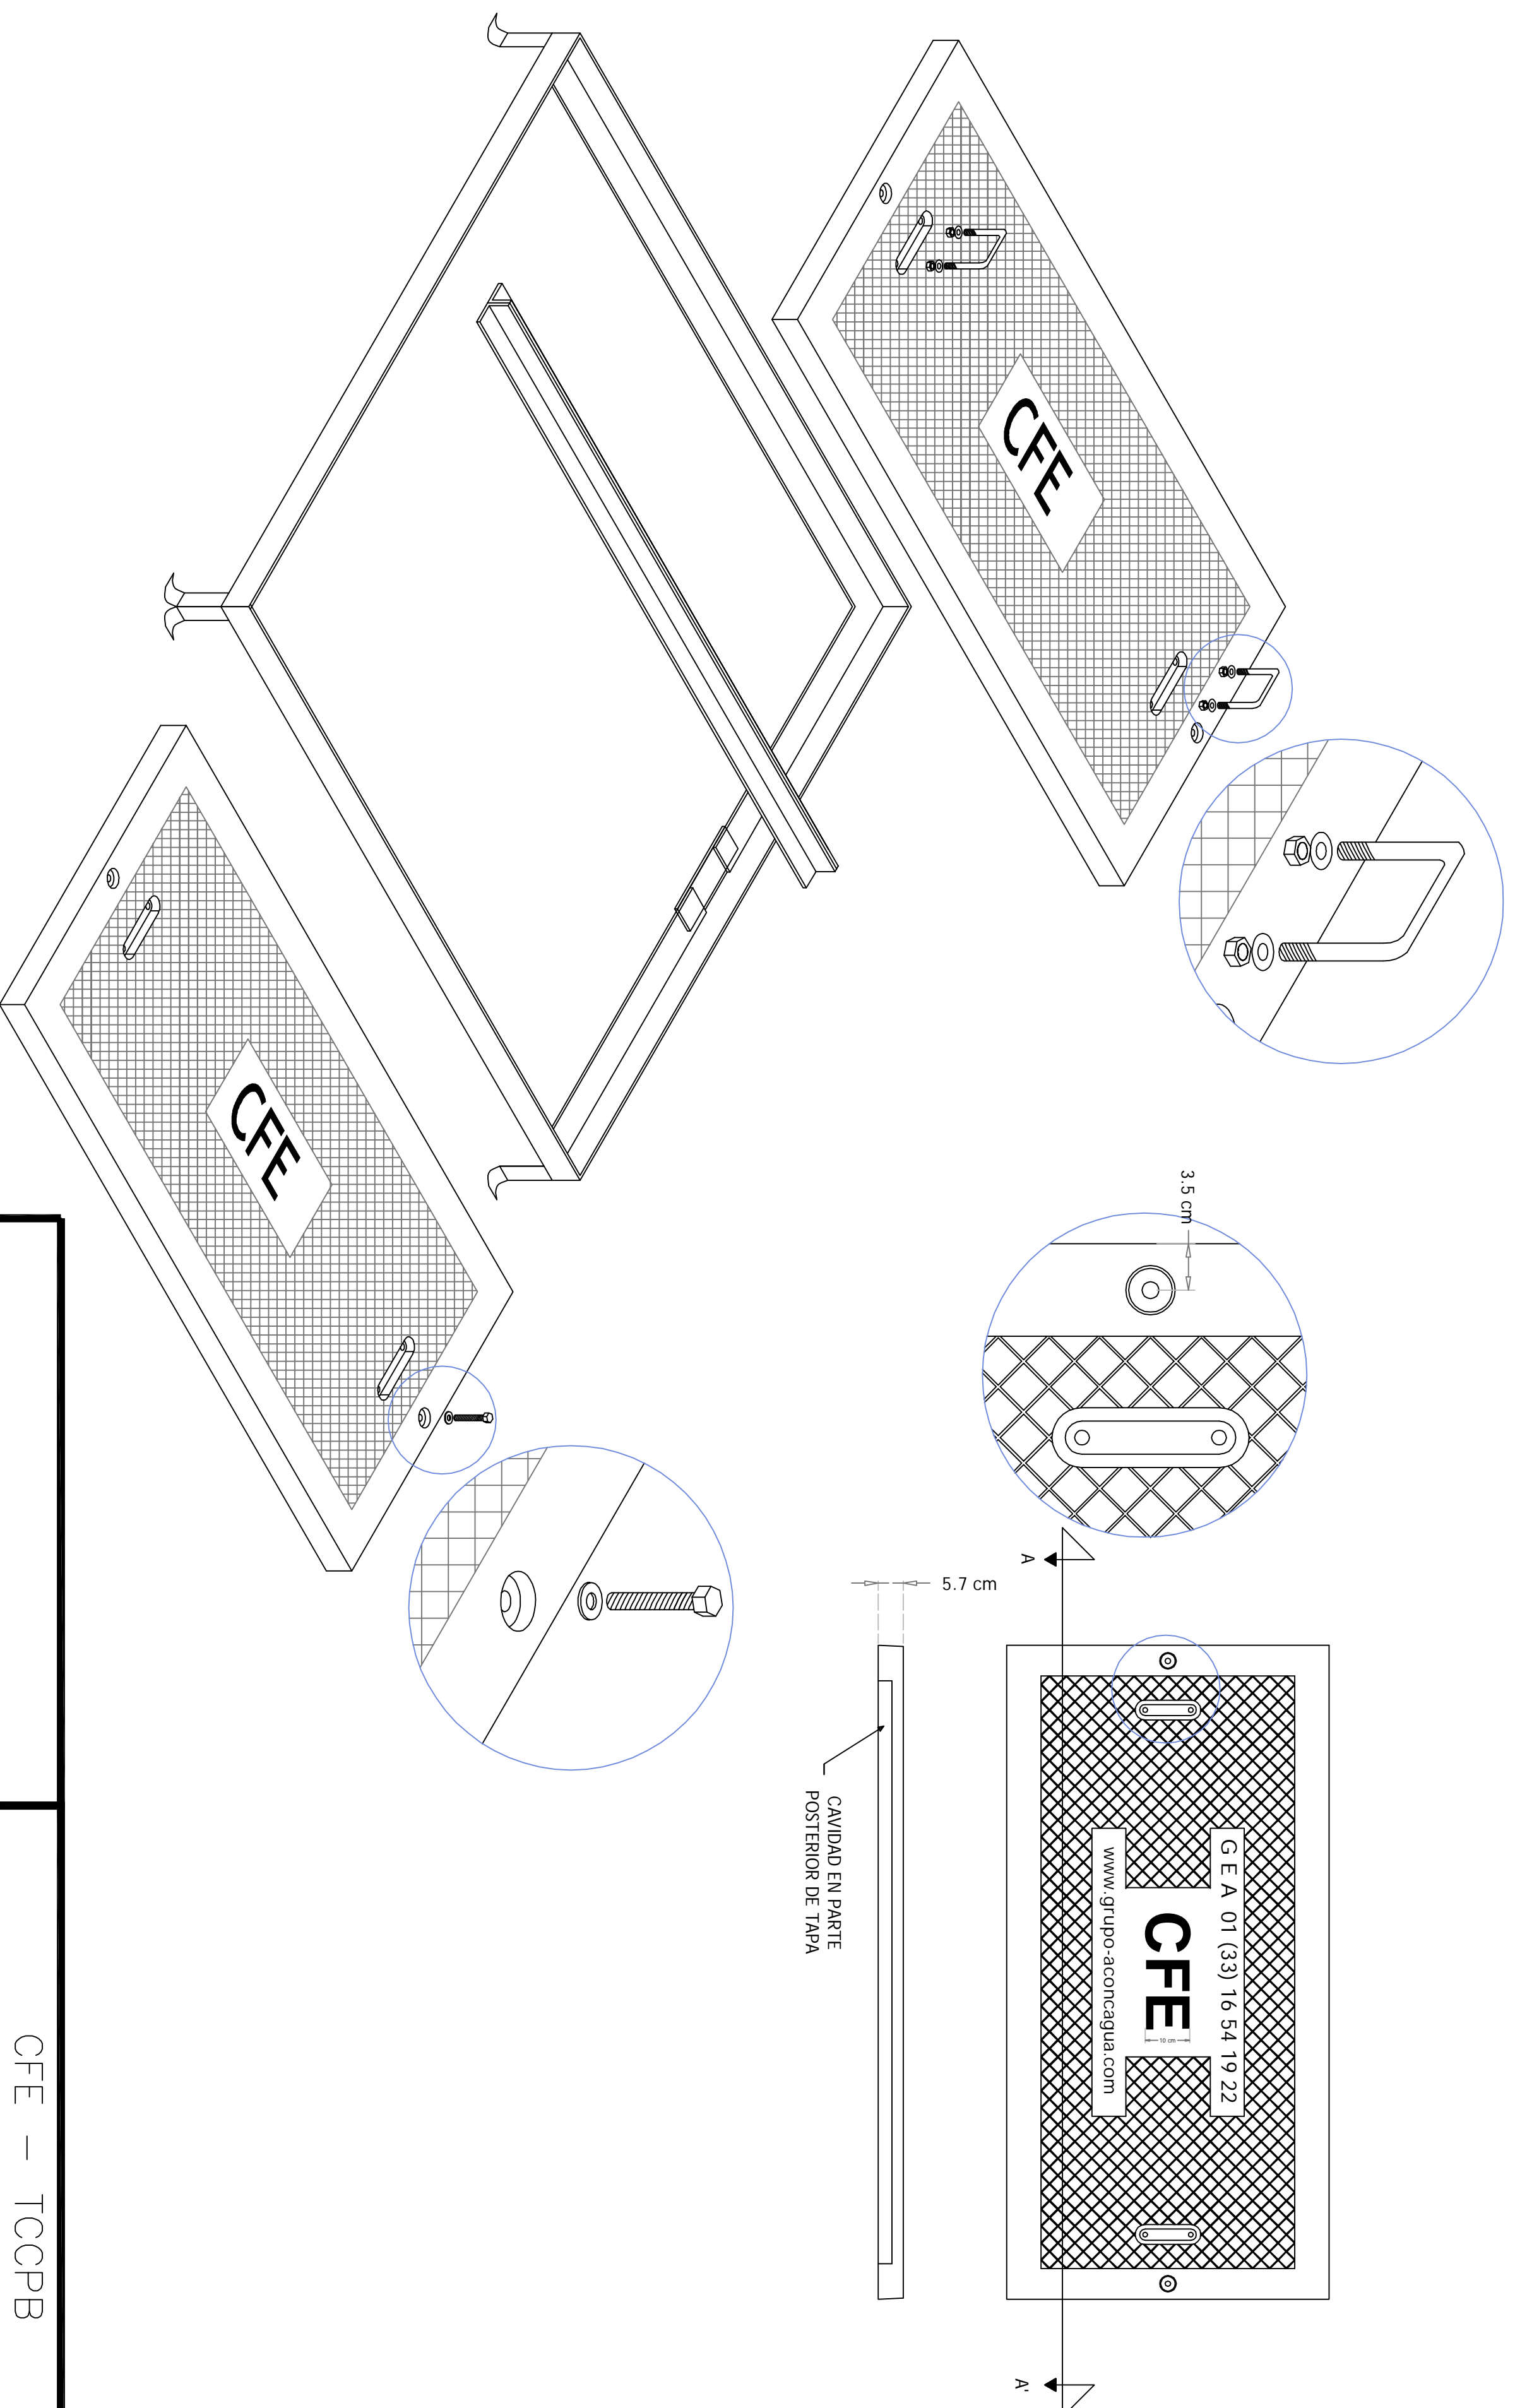

**GRUPO  
ELECTRICO  
ACONCAGUA**

CFE – TCCPB

CONCRETO POLIMÉRICO

TAPAS DE CONCRETO POLIMÉRICO Y CONTRAMARCO  
DE ACERO PARA BANQUETA EN BOVEDA

