
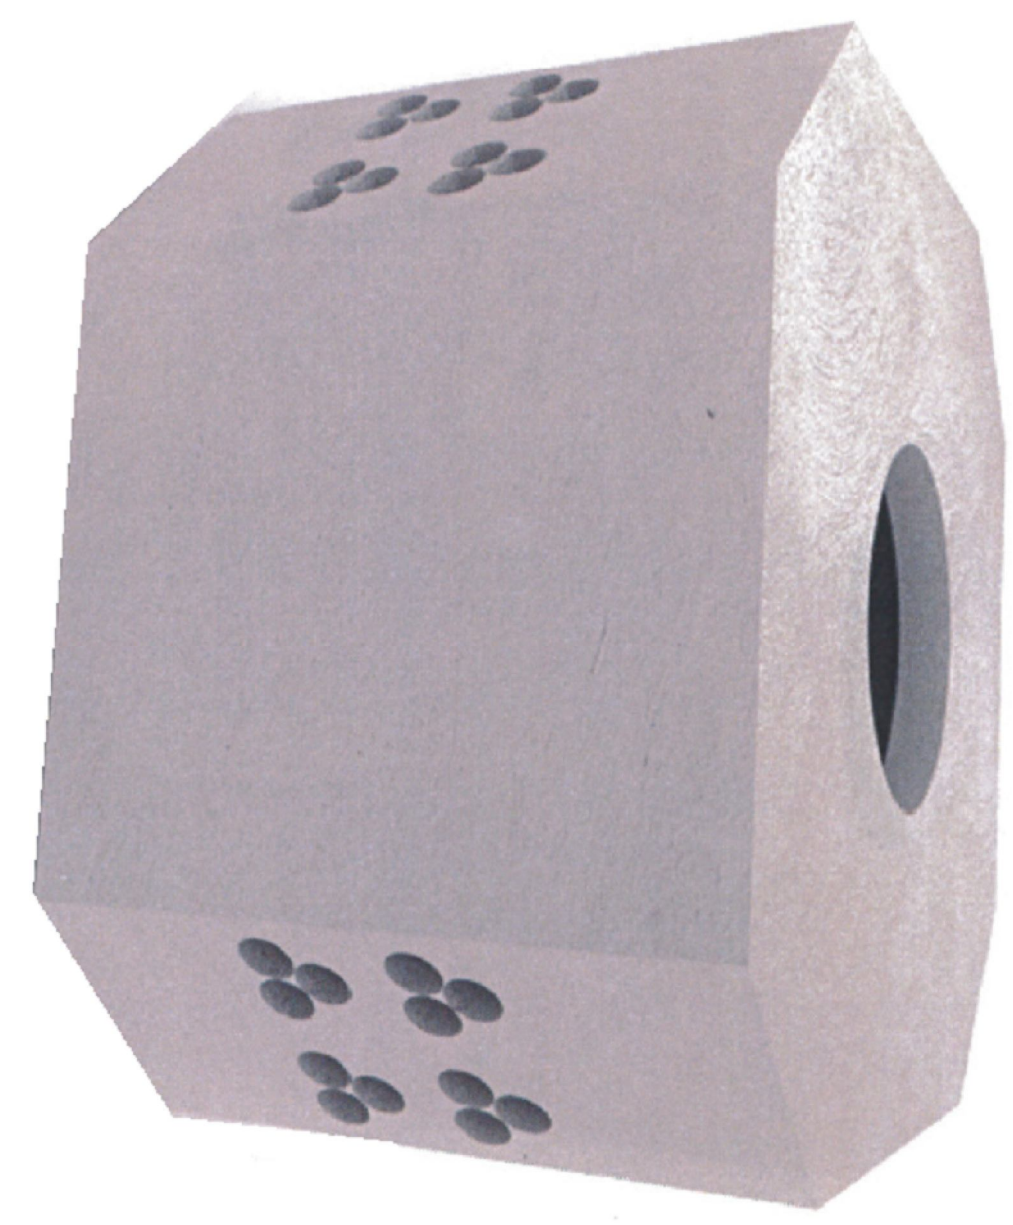
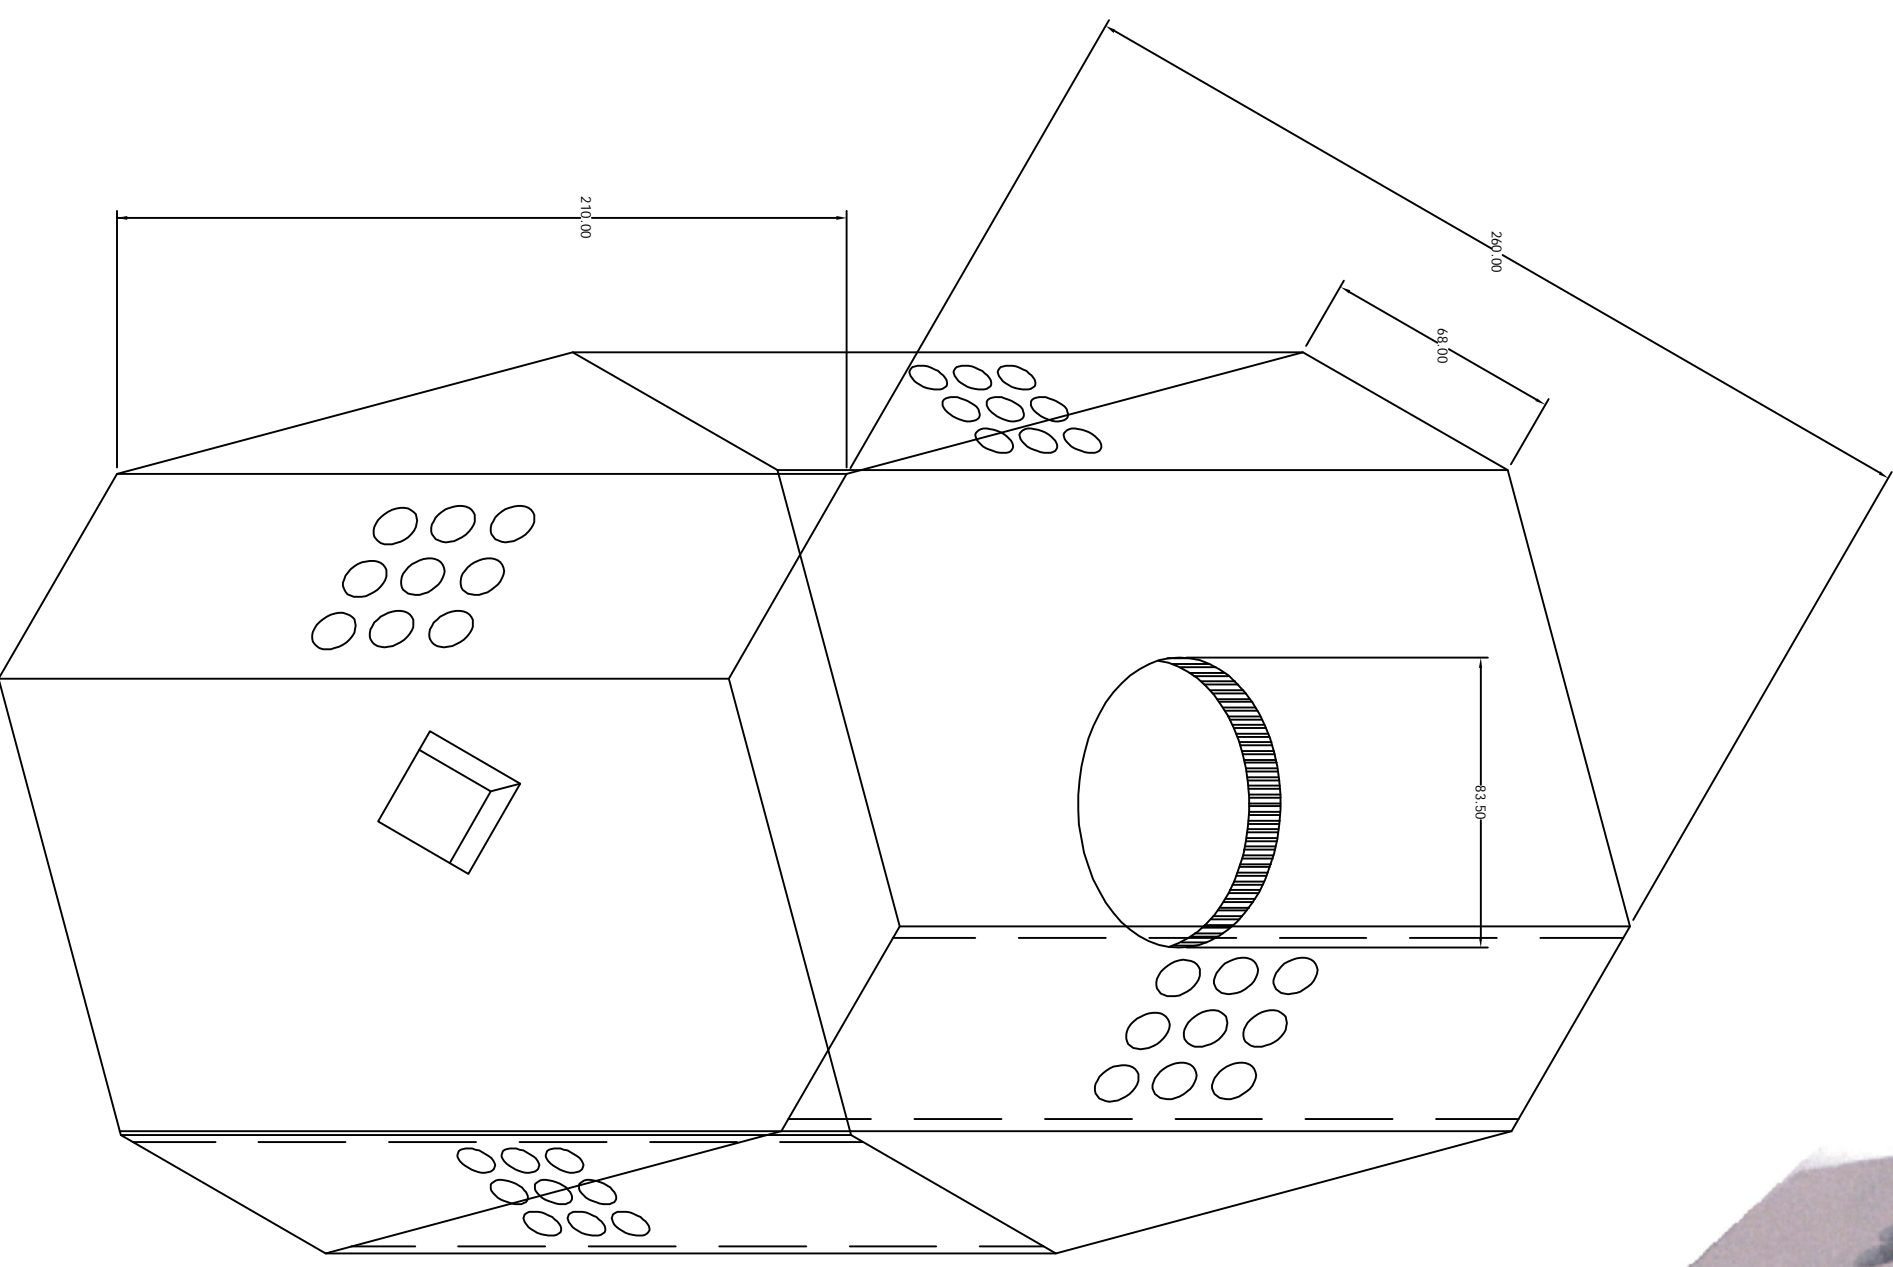
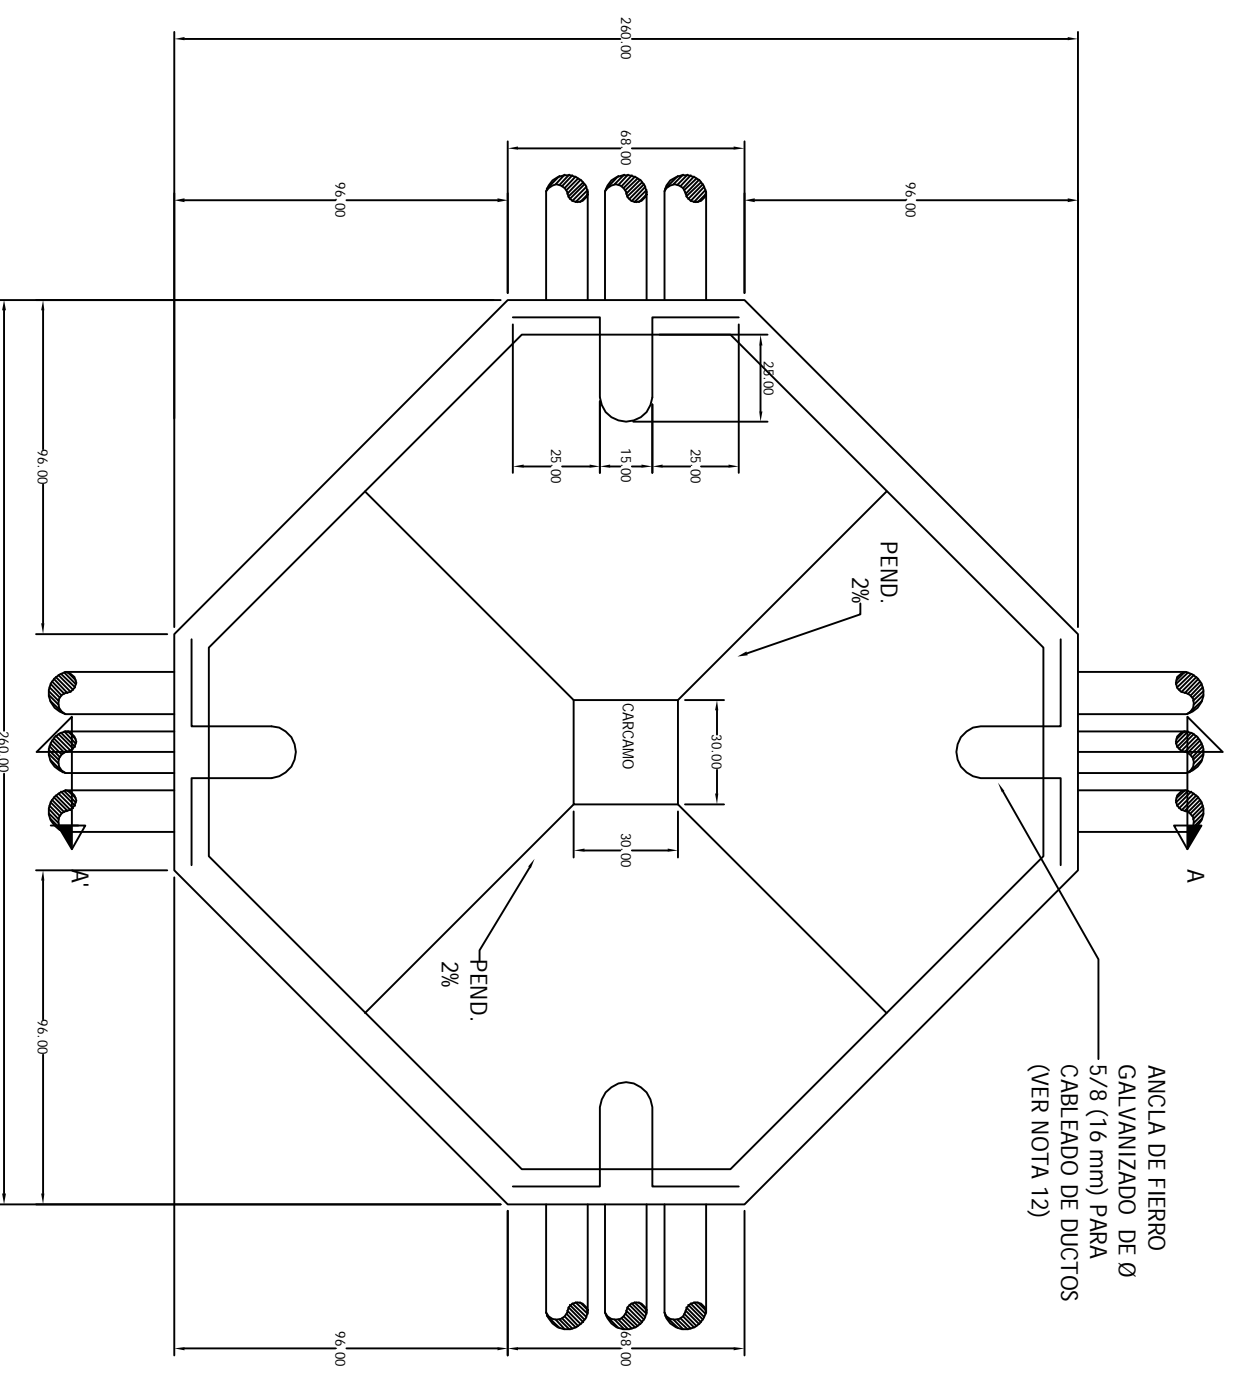


Pozo Media Tensión

260X260X210 Banqueta

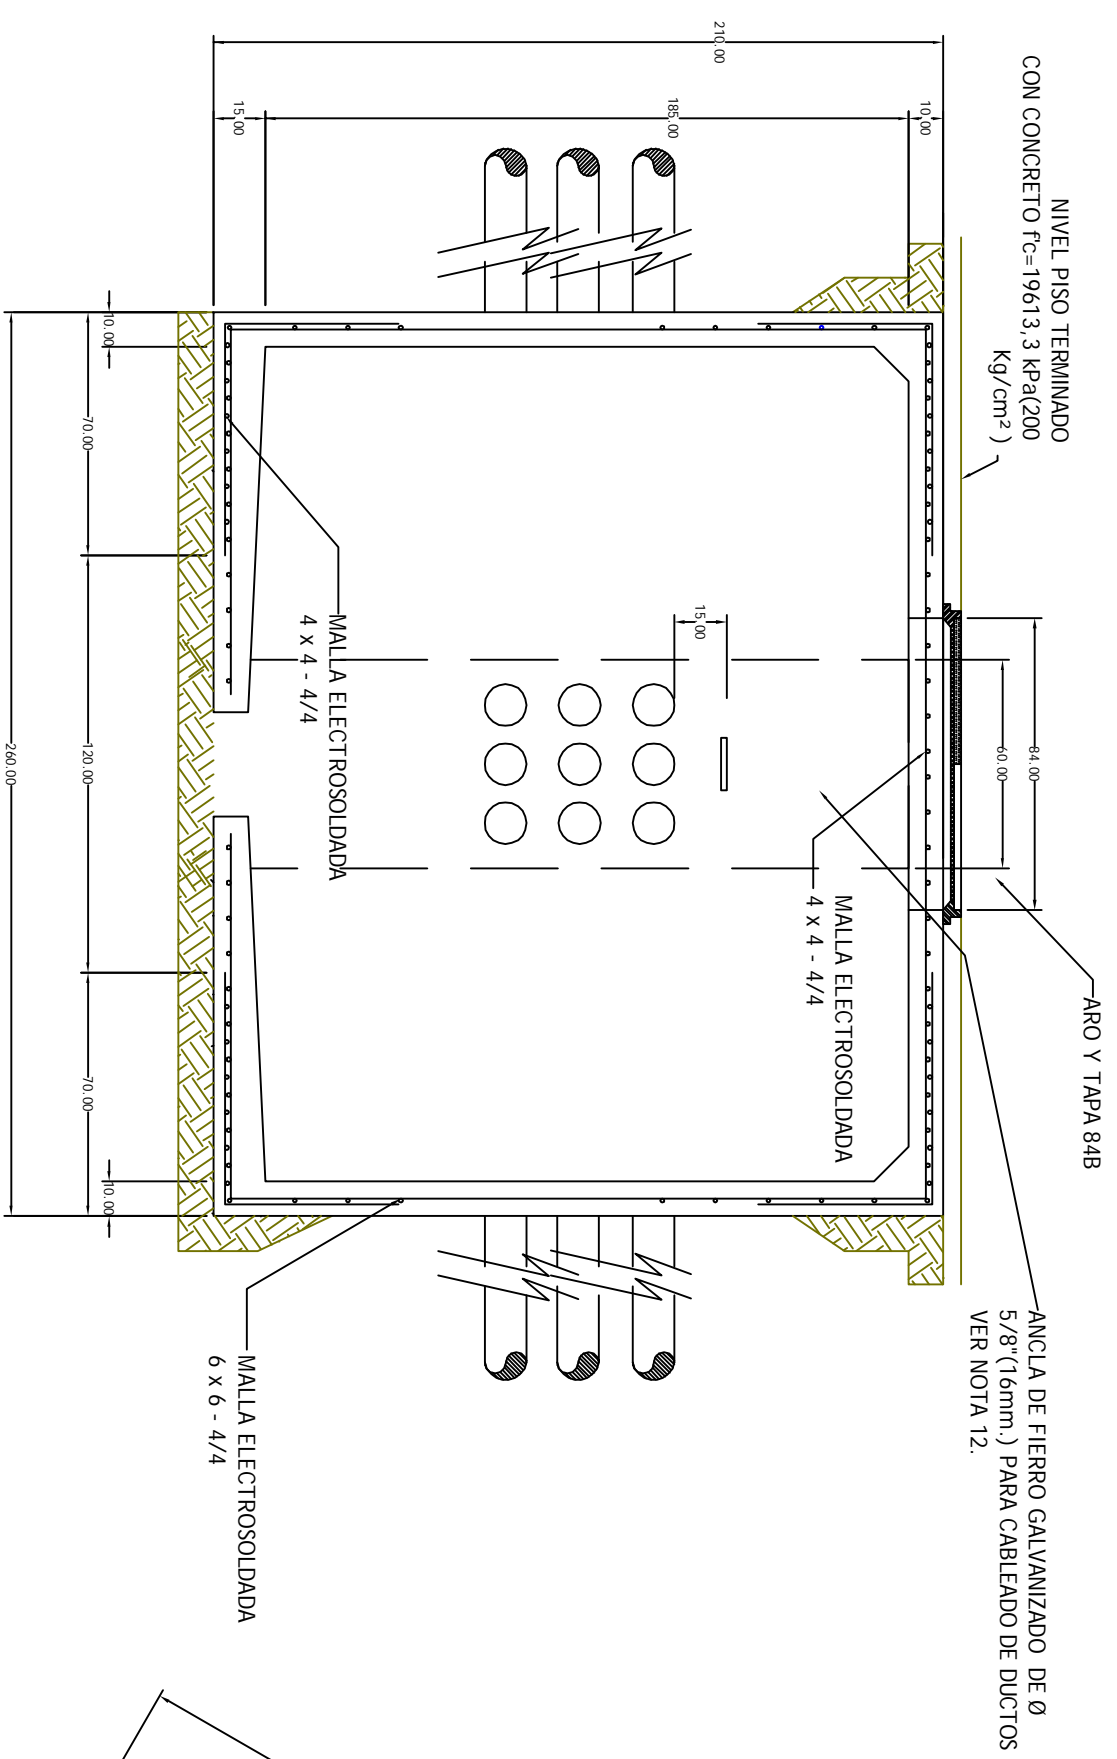

**GRUPO
ELECTRICO
ACONCAGUA**

CFE -- TN -- PVMTBX

EN BANQUETA

POZO DE VISITA PARA MEDIA TENSION
EN BANQUETA TIPO X



Distribución- Construcción
de Sistemas subterráneos