Pozo Media Tensión 200x200x150 Banqueta

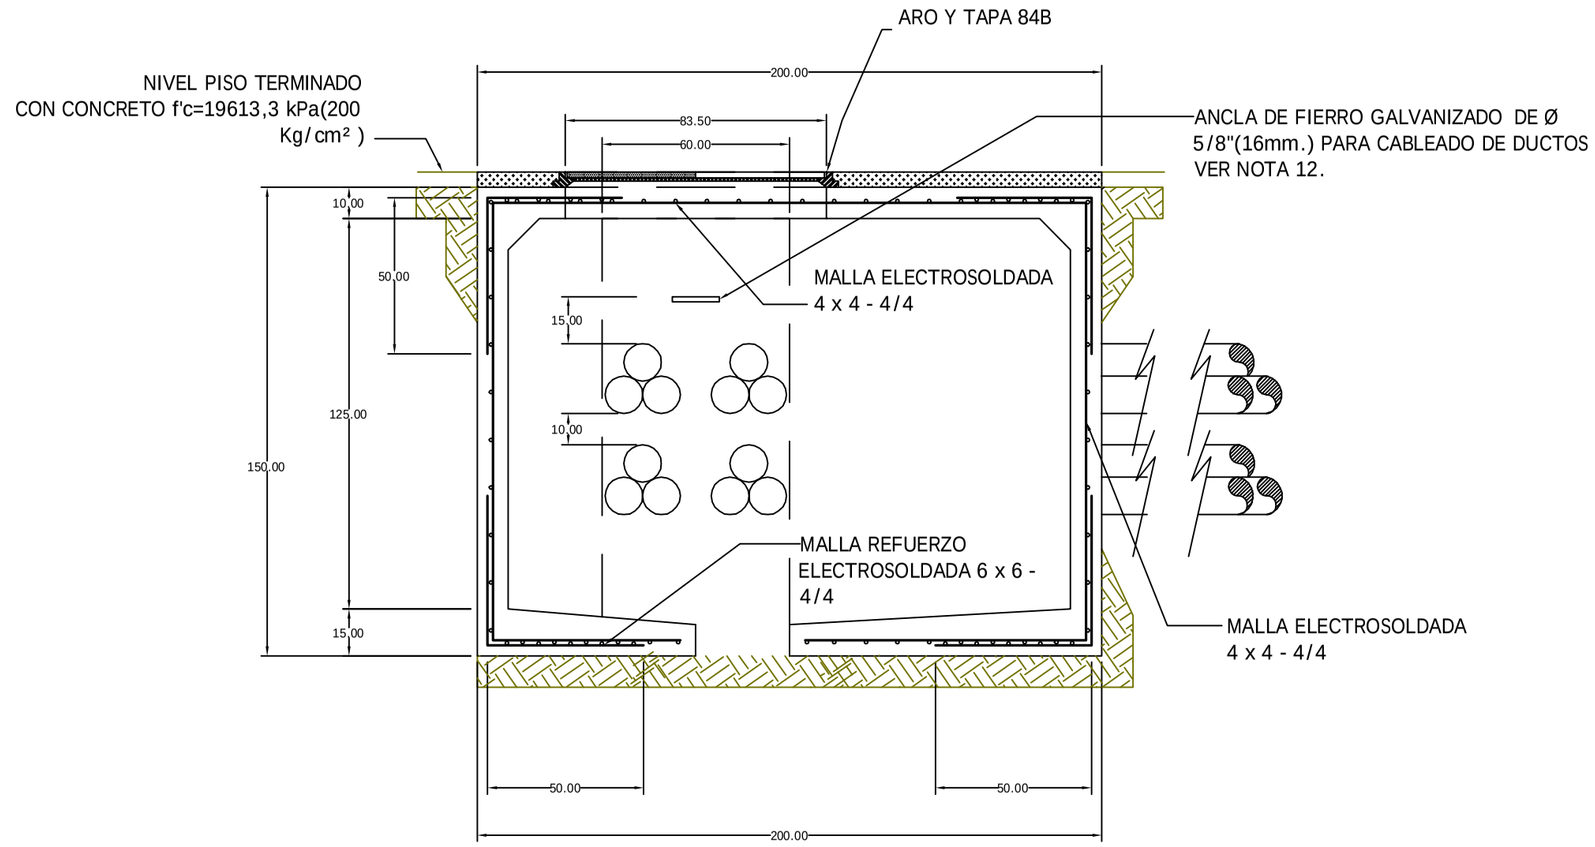

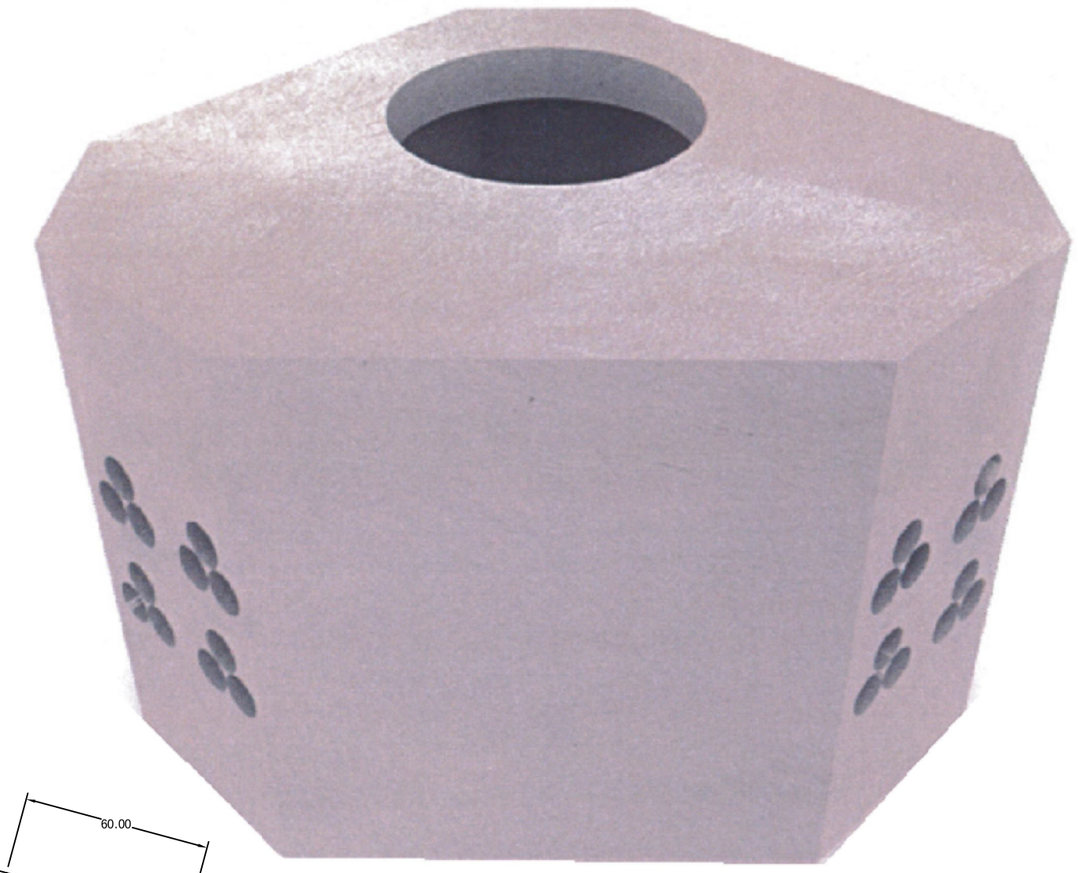

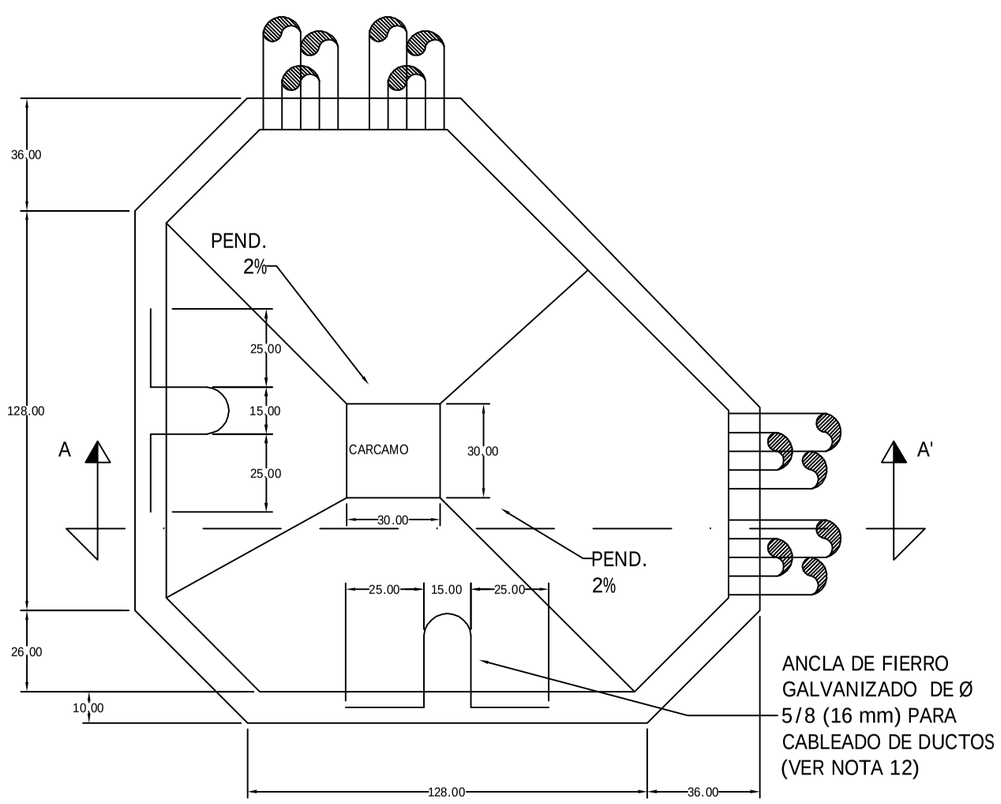

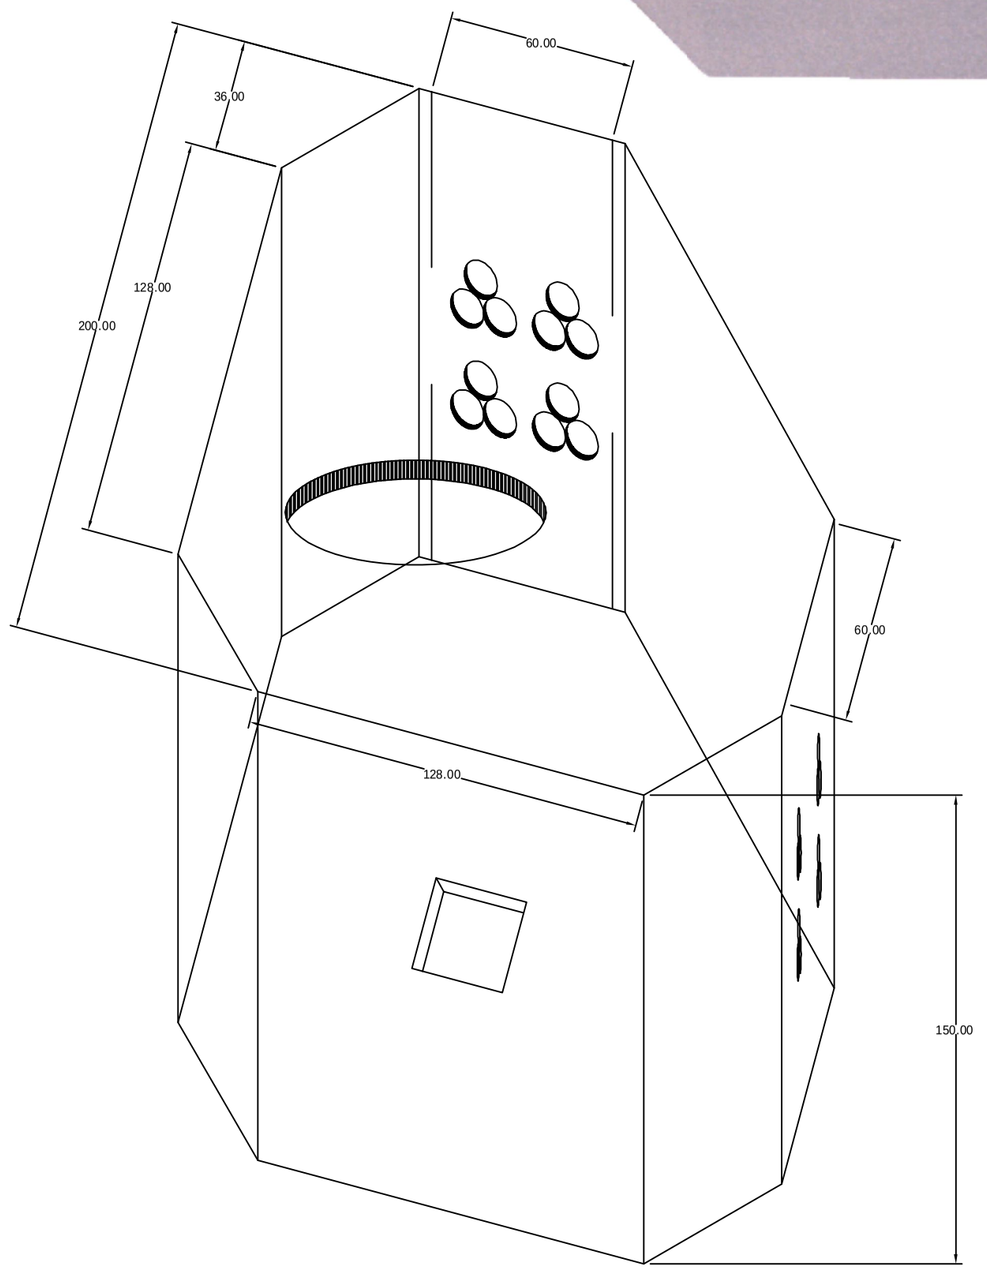

GRUPO ELECTRICO ACONCAGUA

CFE – PVMTBL

EN BANQUETA

POZO DE VISITA PARA MEDIA TENSIÓN EN BANQUETA TIPO L

CFE norma Distribución-Construcción de Sistemas subterráneos