
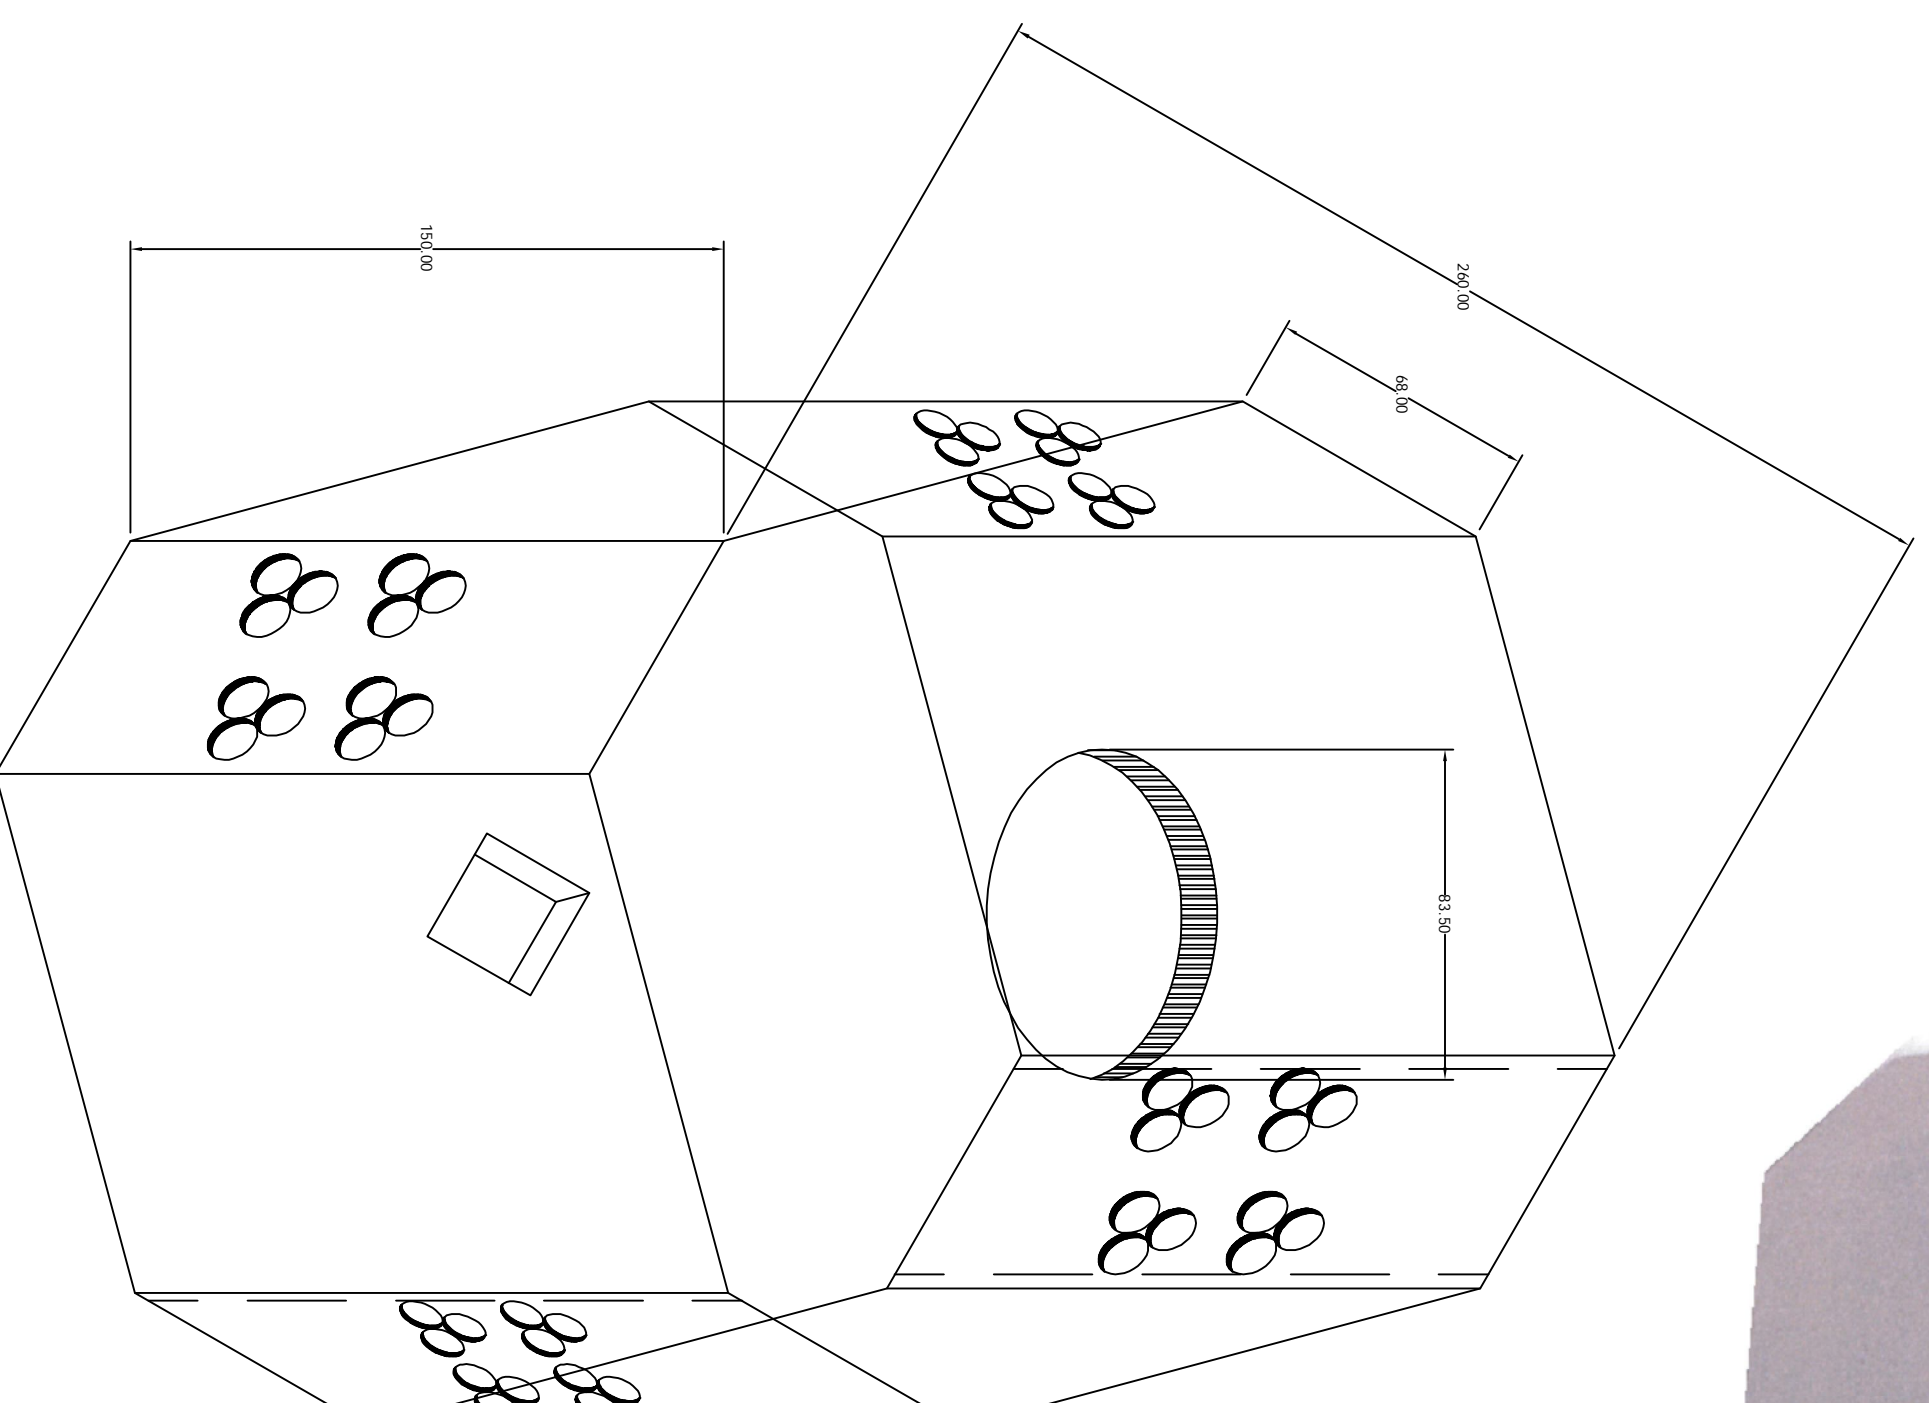
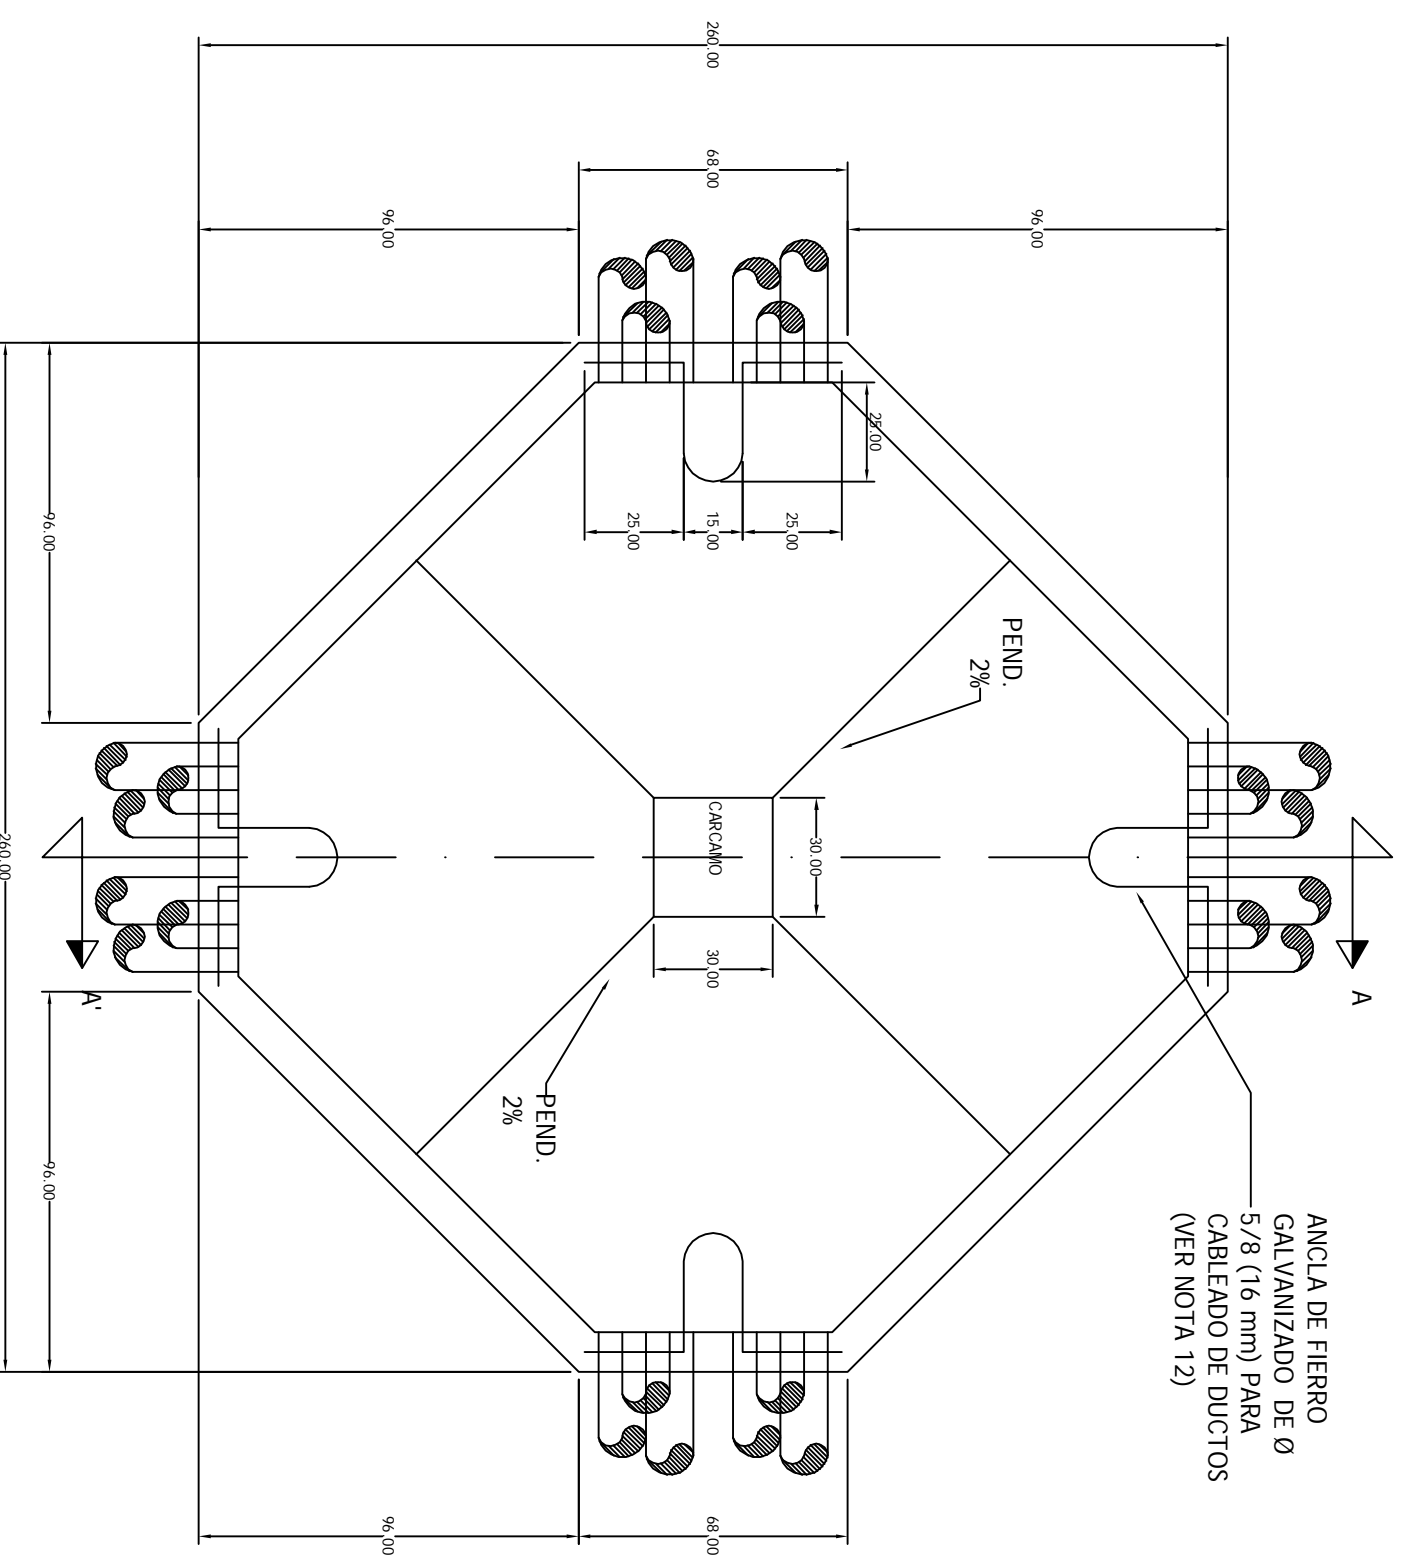
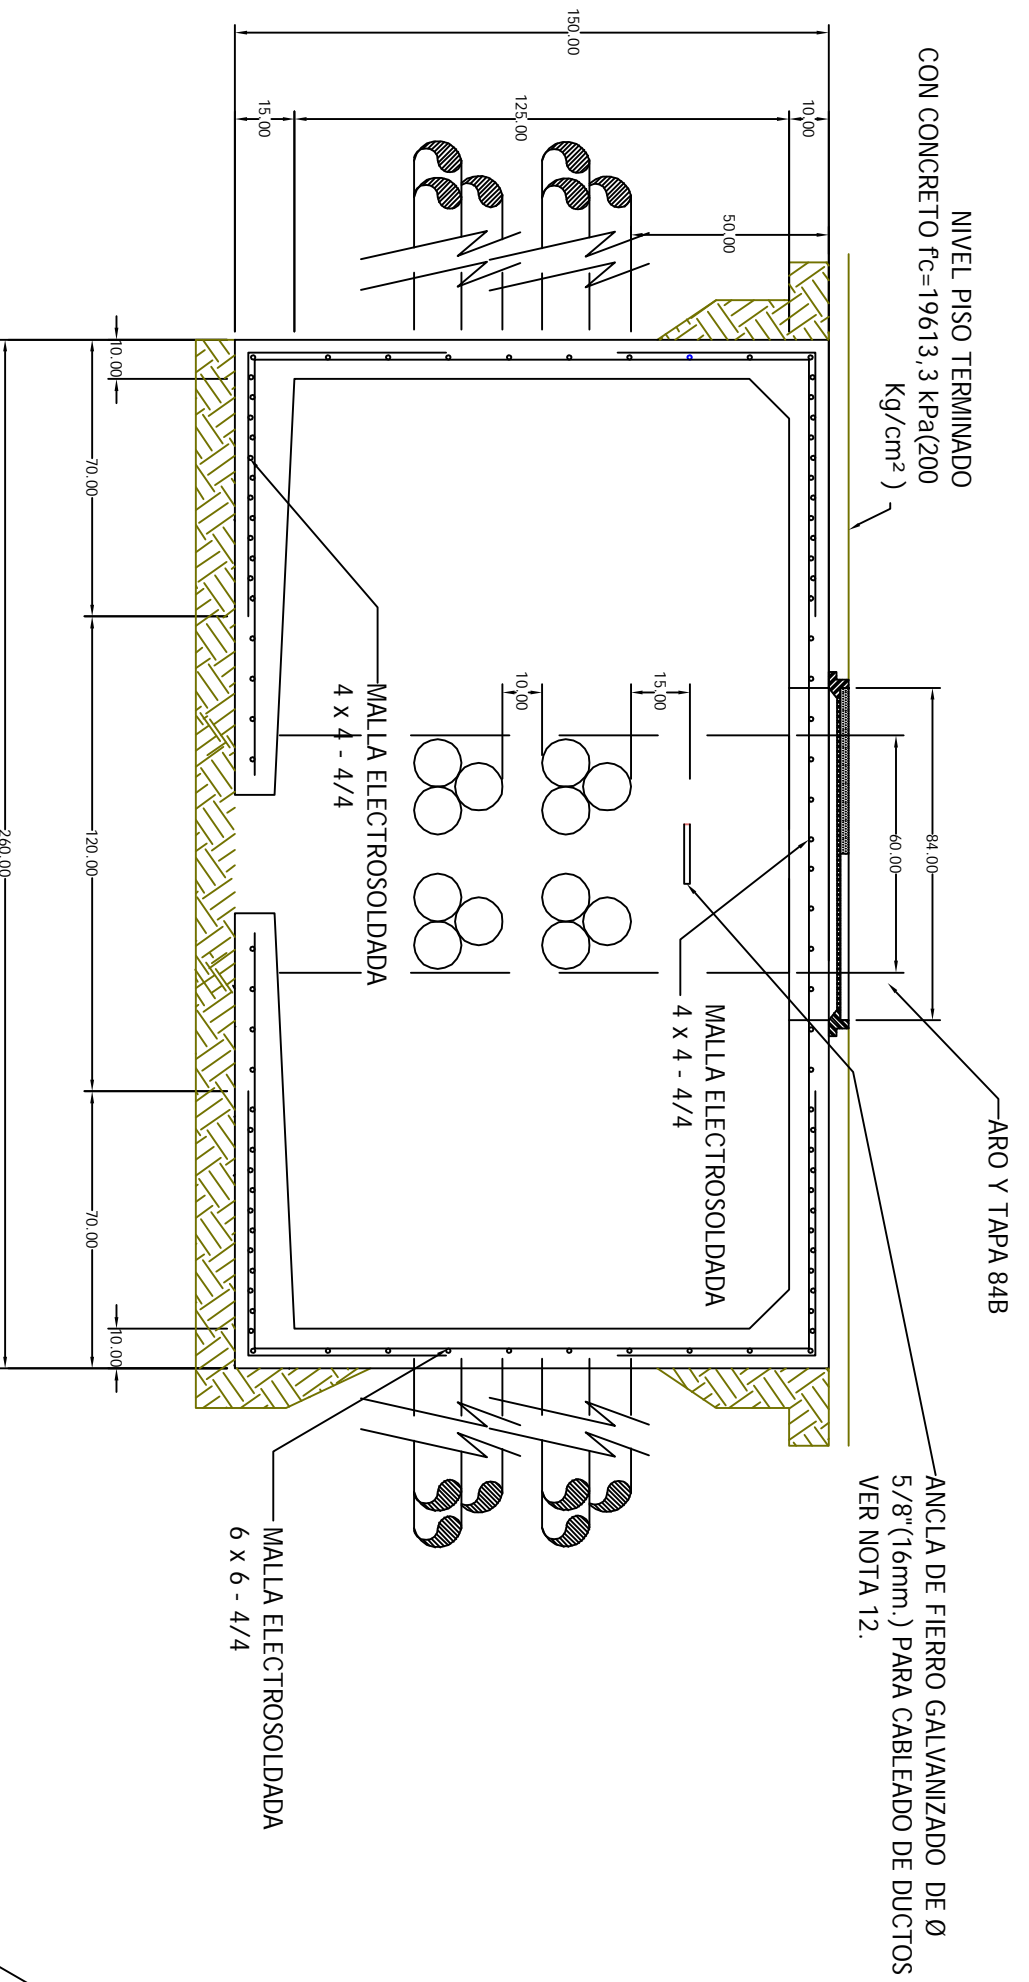


# Pozo Media Tensión

## 260X260X150 Banqueta

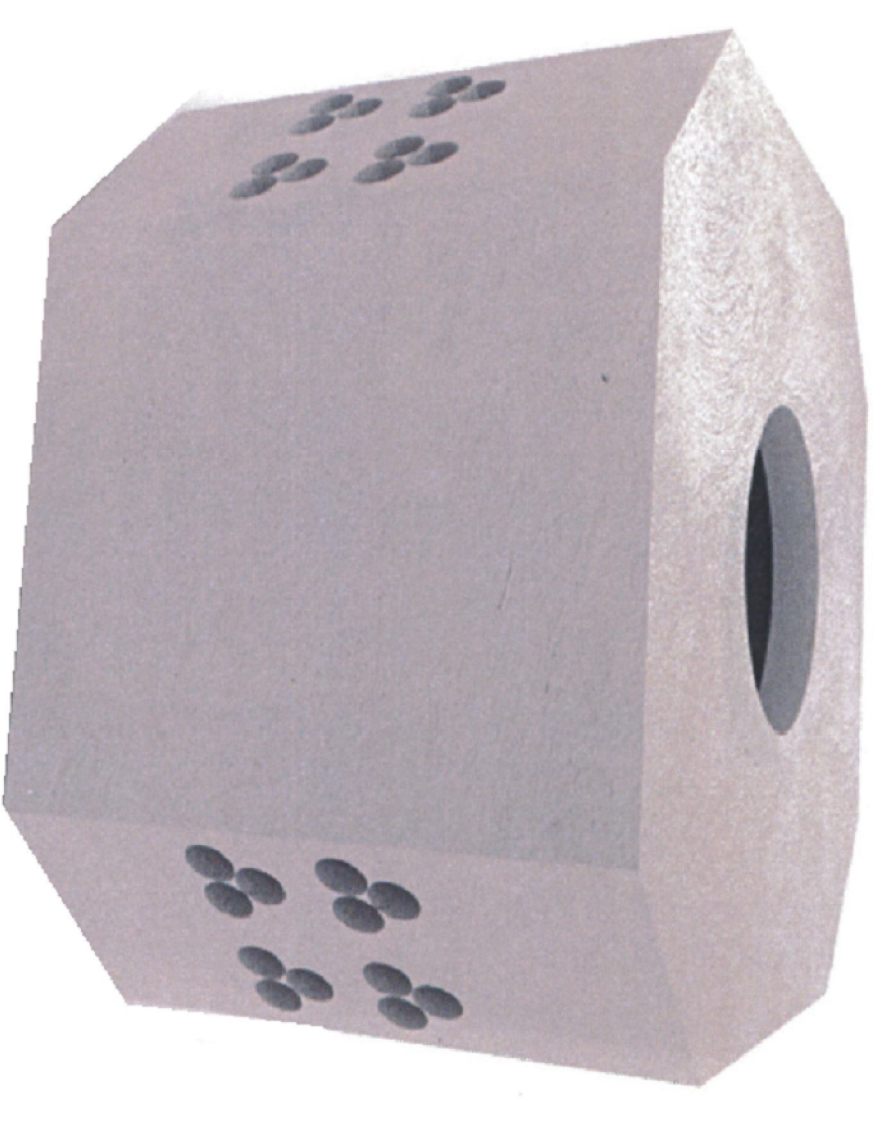

CFE — PVMTBX

EN BANQUETA

POZO DE VISITA PARA MEDIA TENSION  
EN BANQUETA TIPO X

