

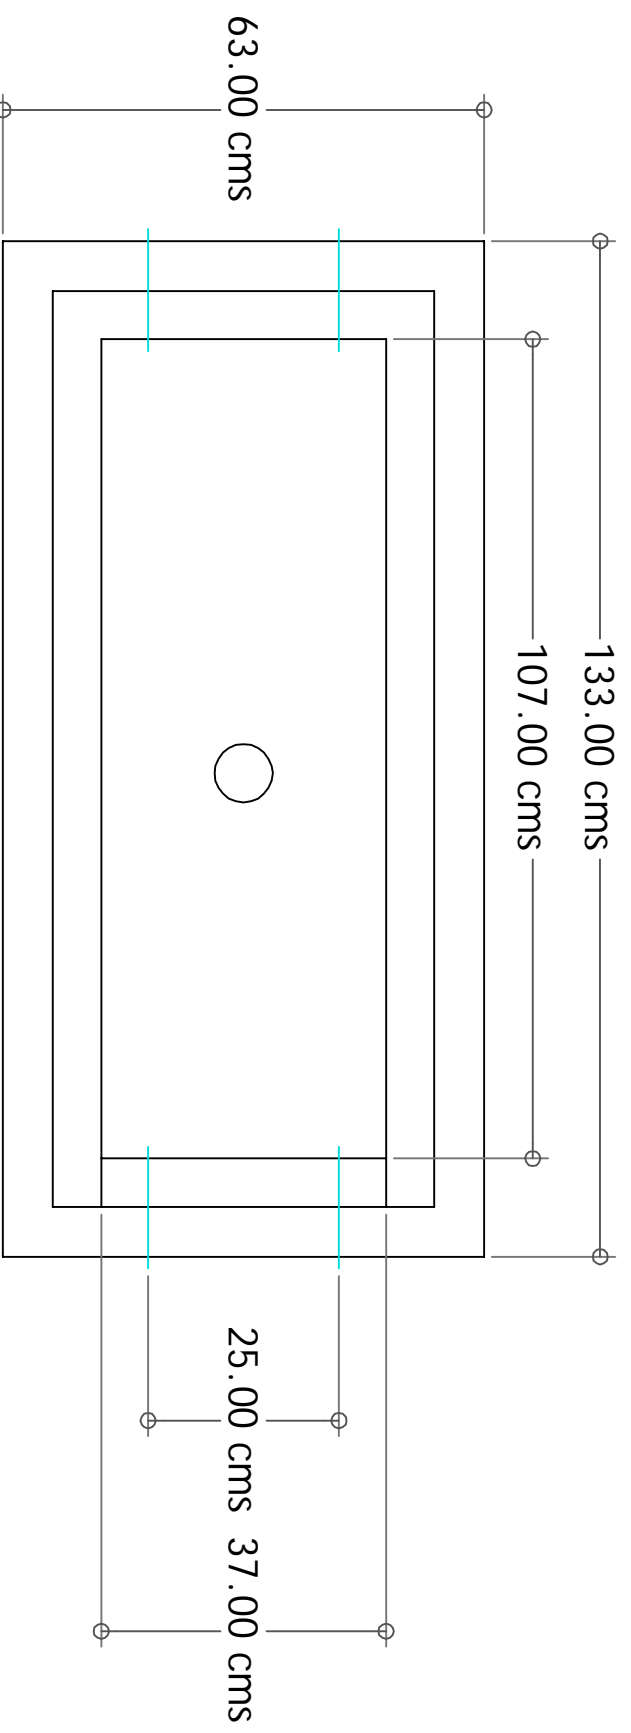
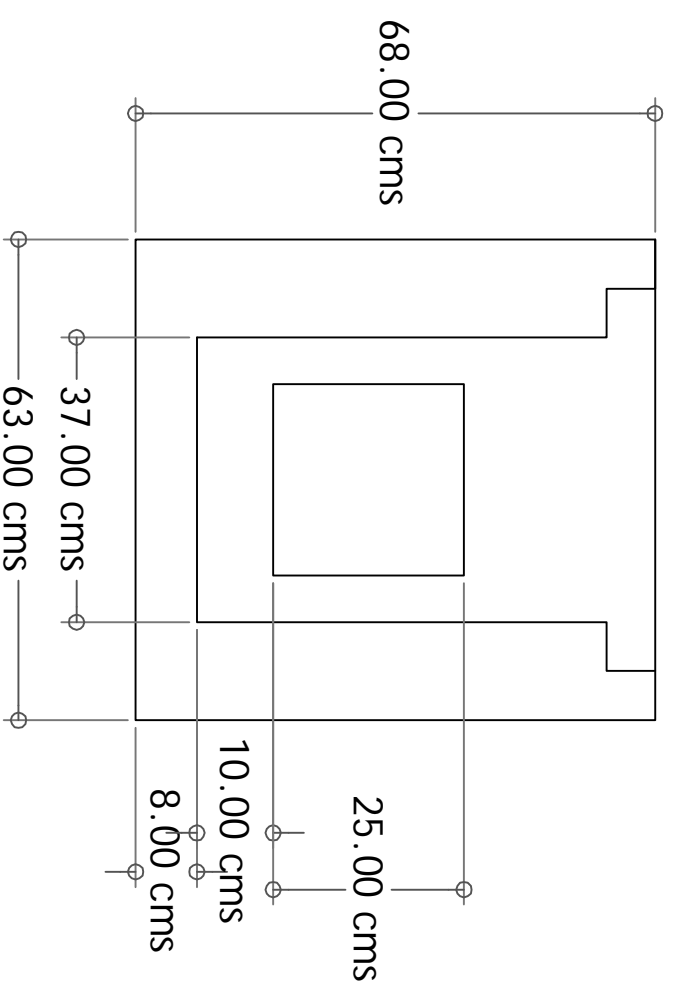



Registro Telefónico L2T

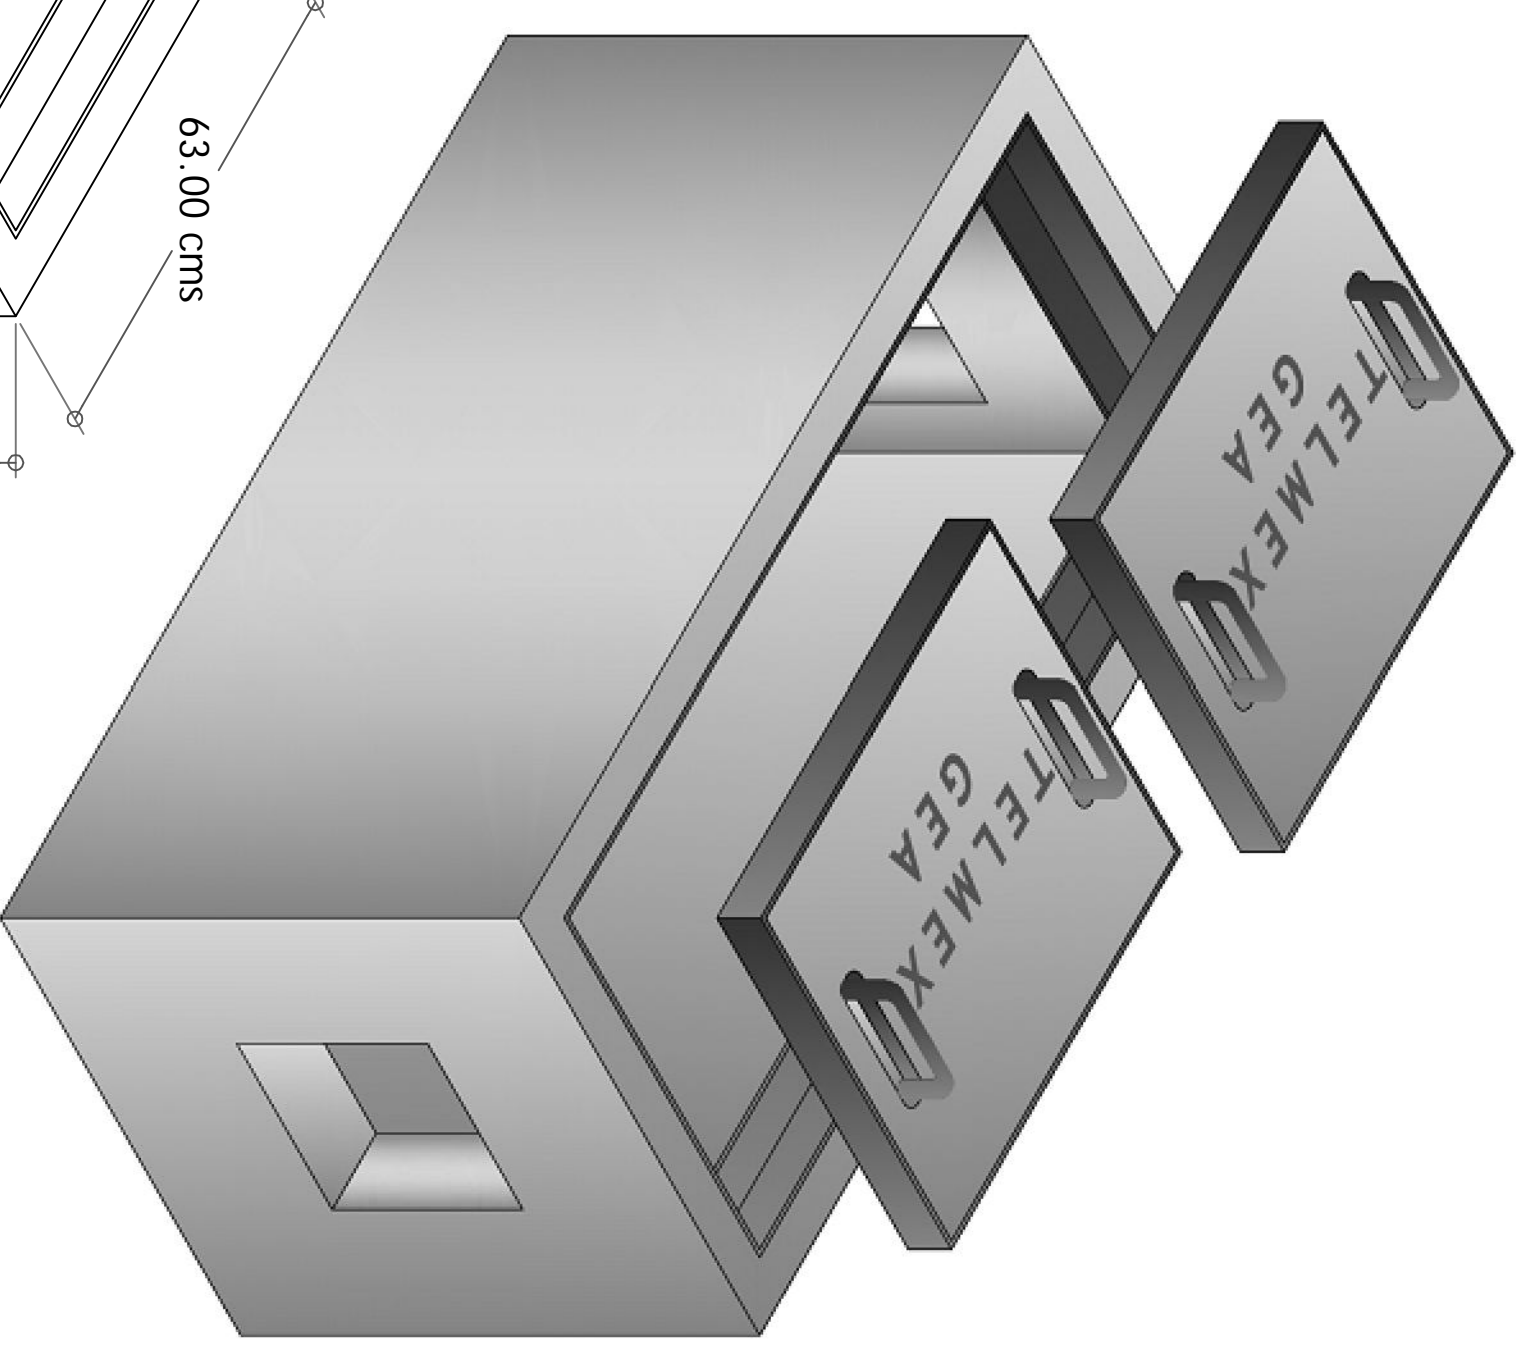


PLANTA REGISTRO

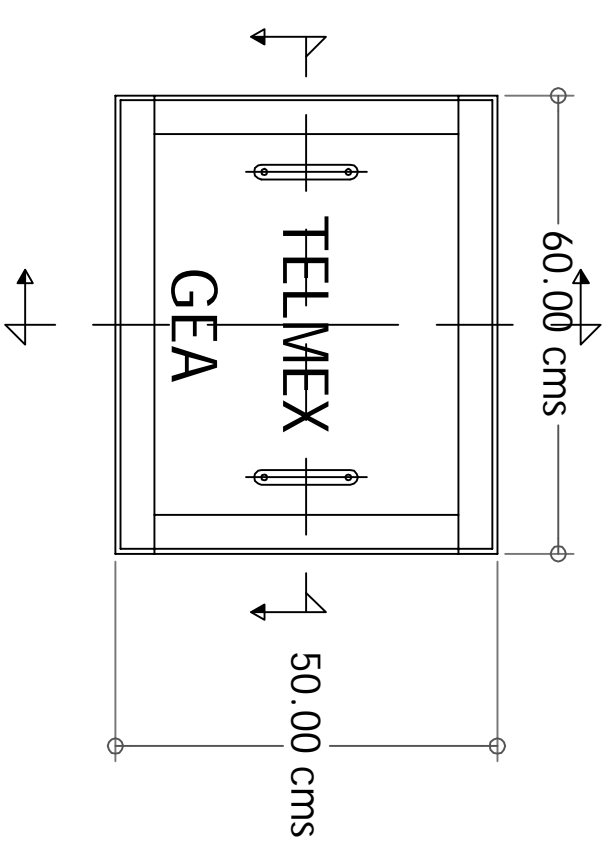


VISTA FRONTAL

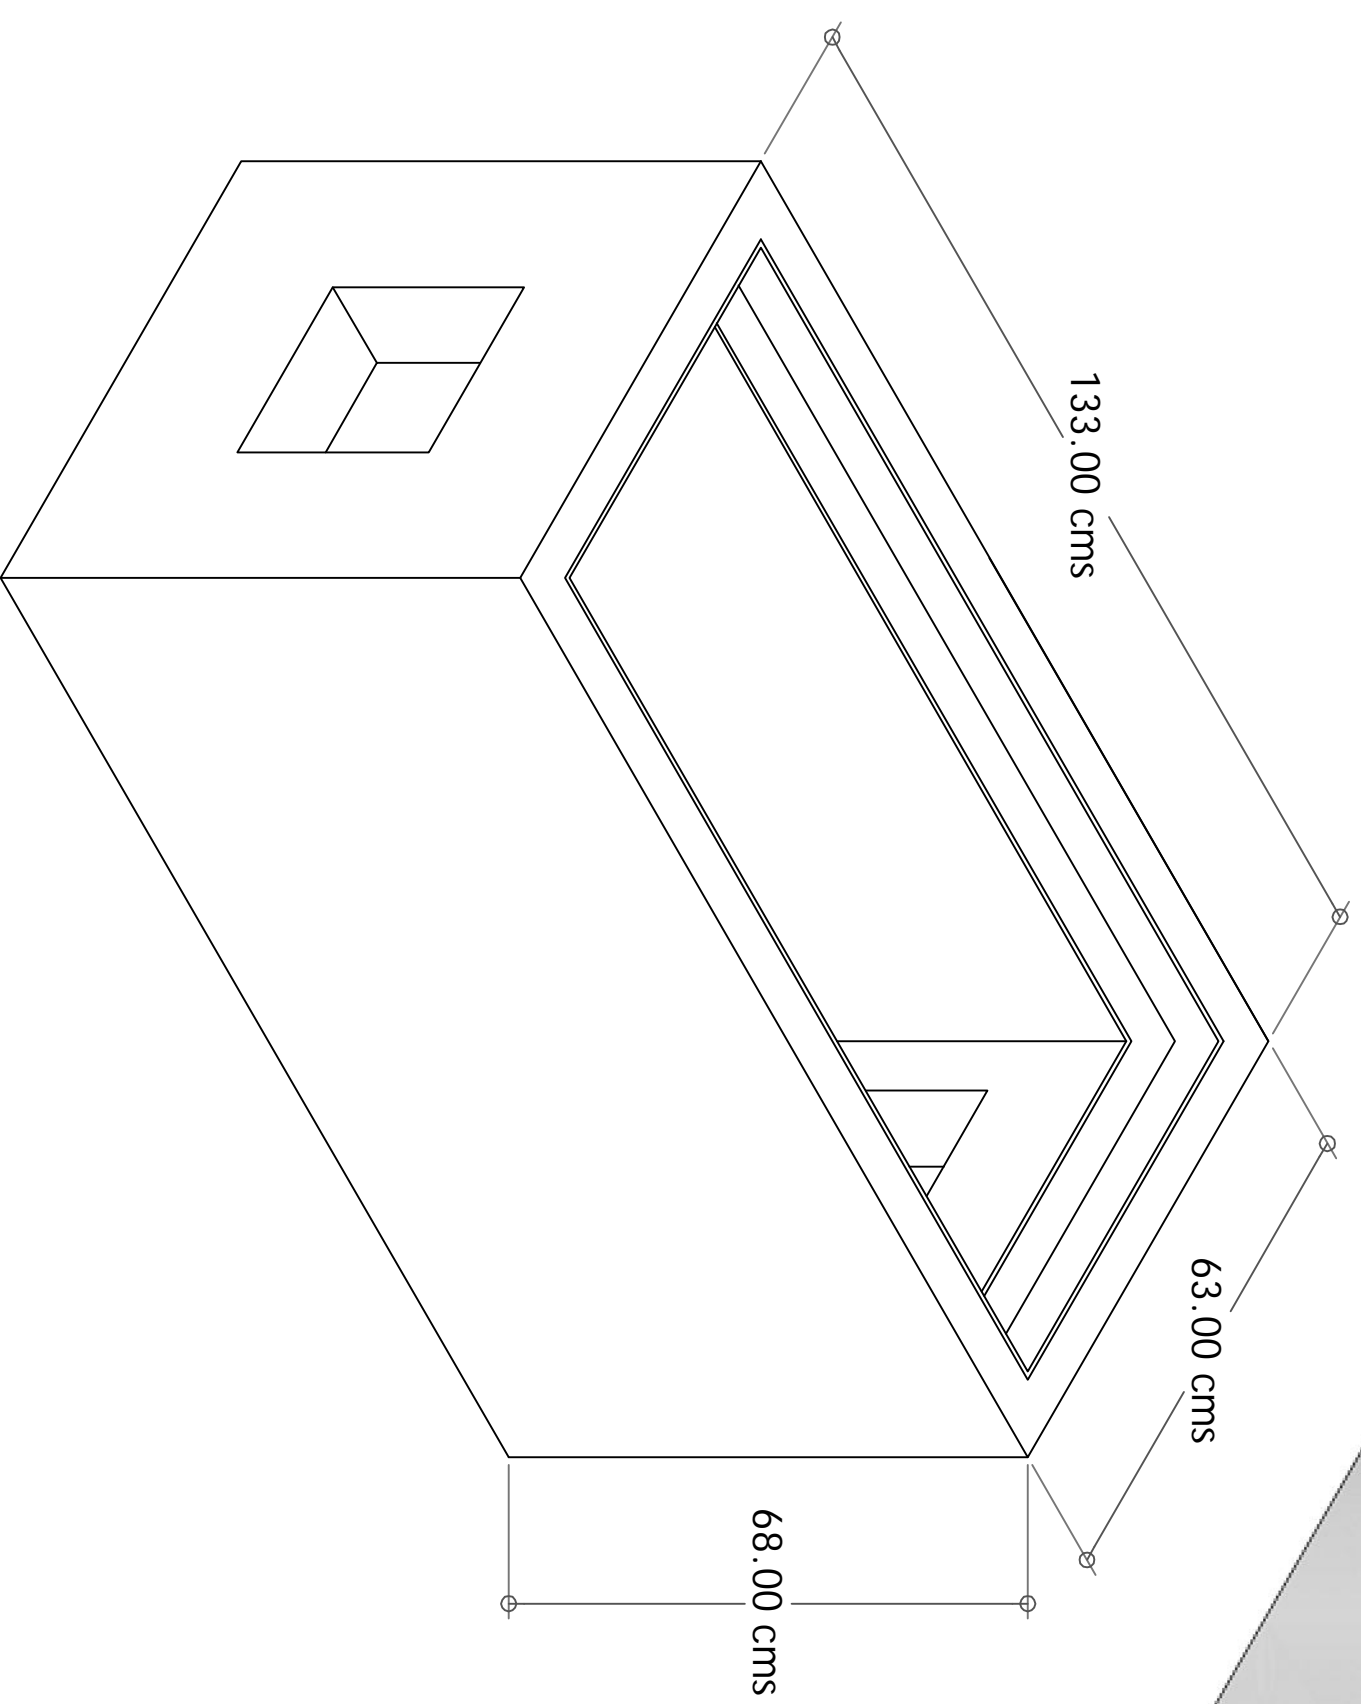

MARCO DE TAPA: Angulo de 2 1/2" x 2 1/2" x 1/4"
CONTRAMARCO DE REGISTRO: Angulo de 2" x 2" x 1/4"

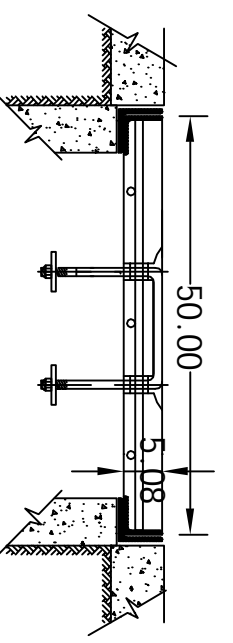

DETALLE TAPA: CORTE D-D'

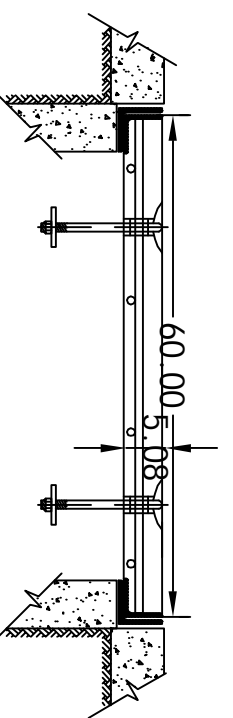

DETALLE TAPA: CORTE C-C'