

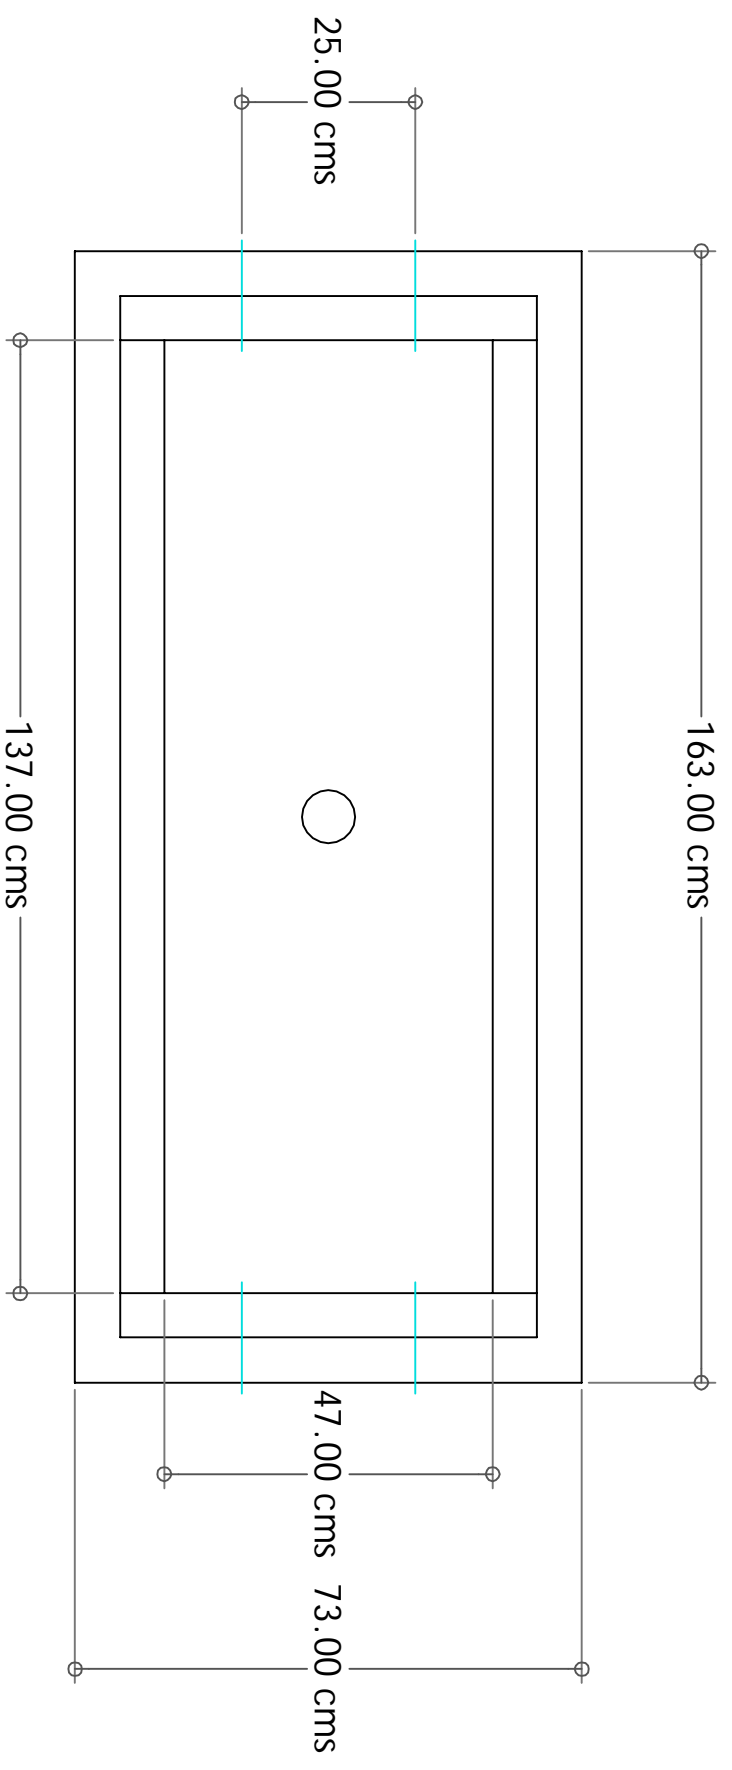




Registro Telefónico L3T

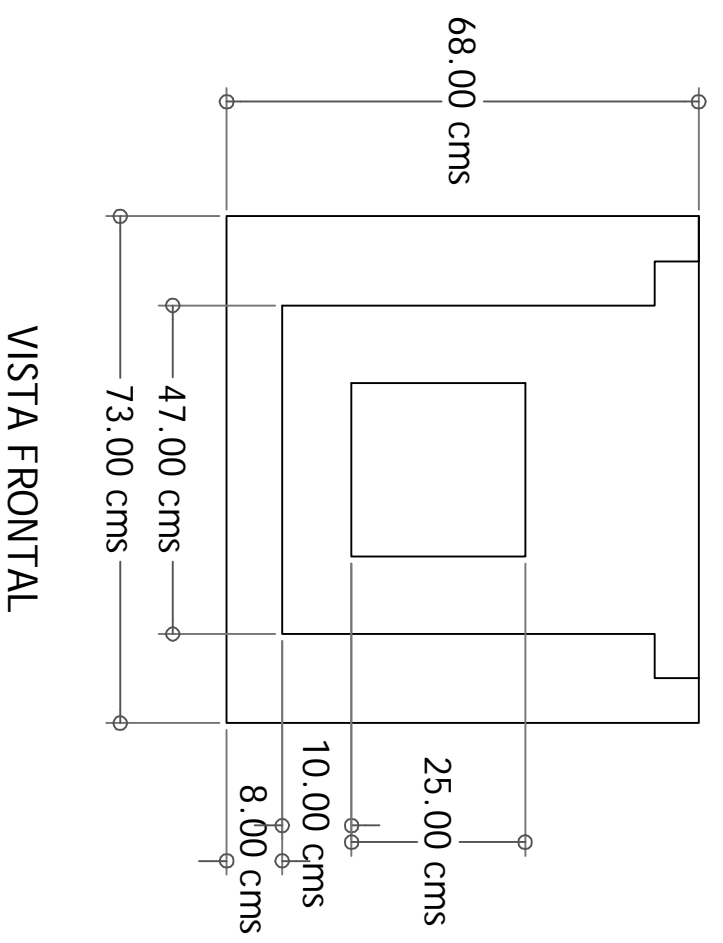


PLANTA REGISTRO

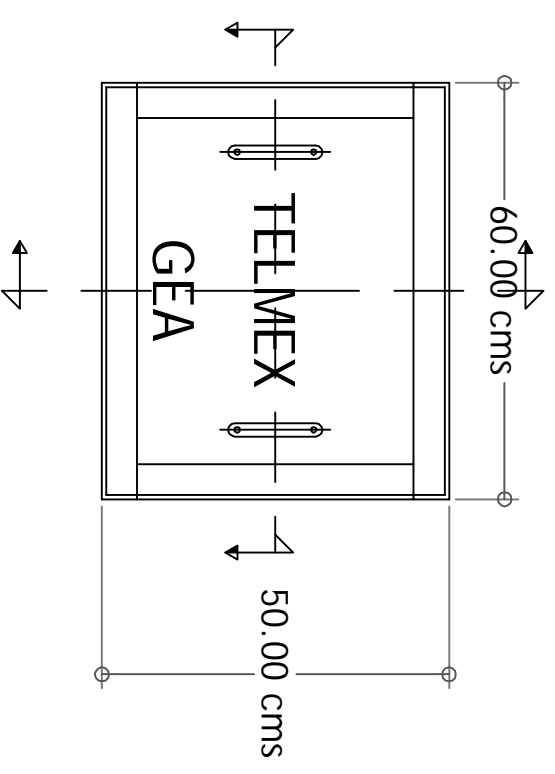


VISTA FRONTAL

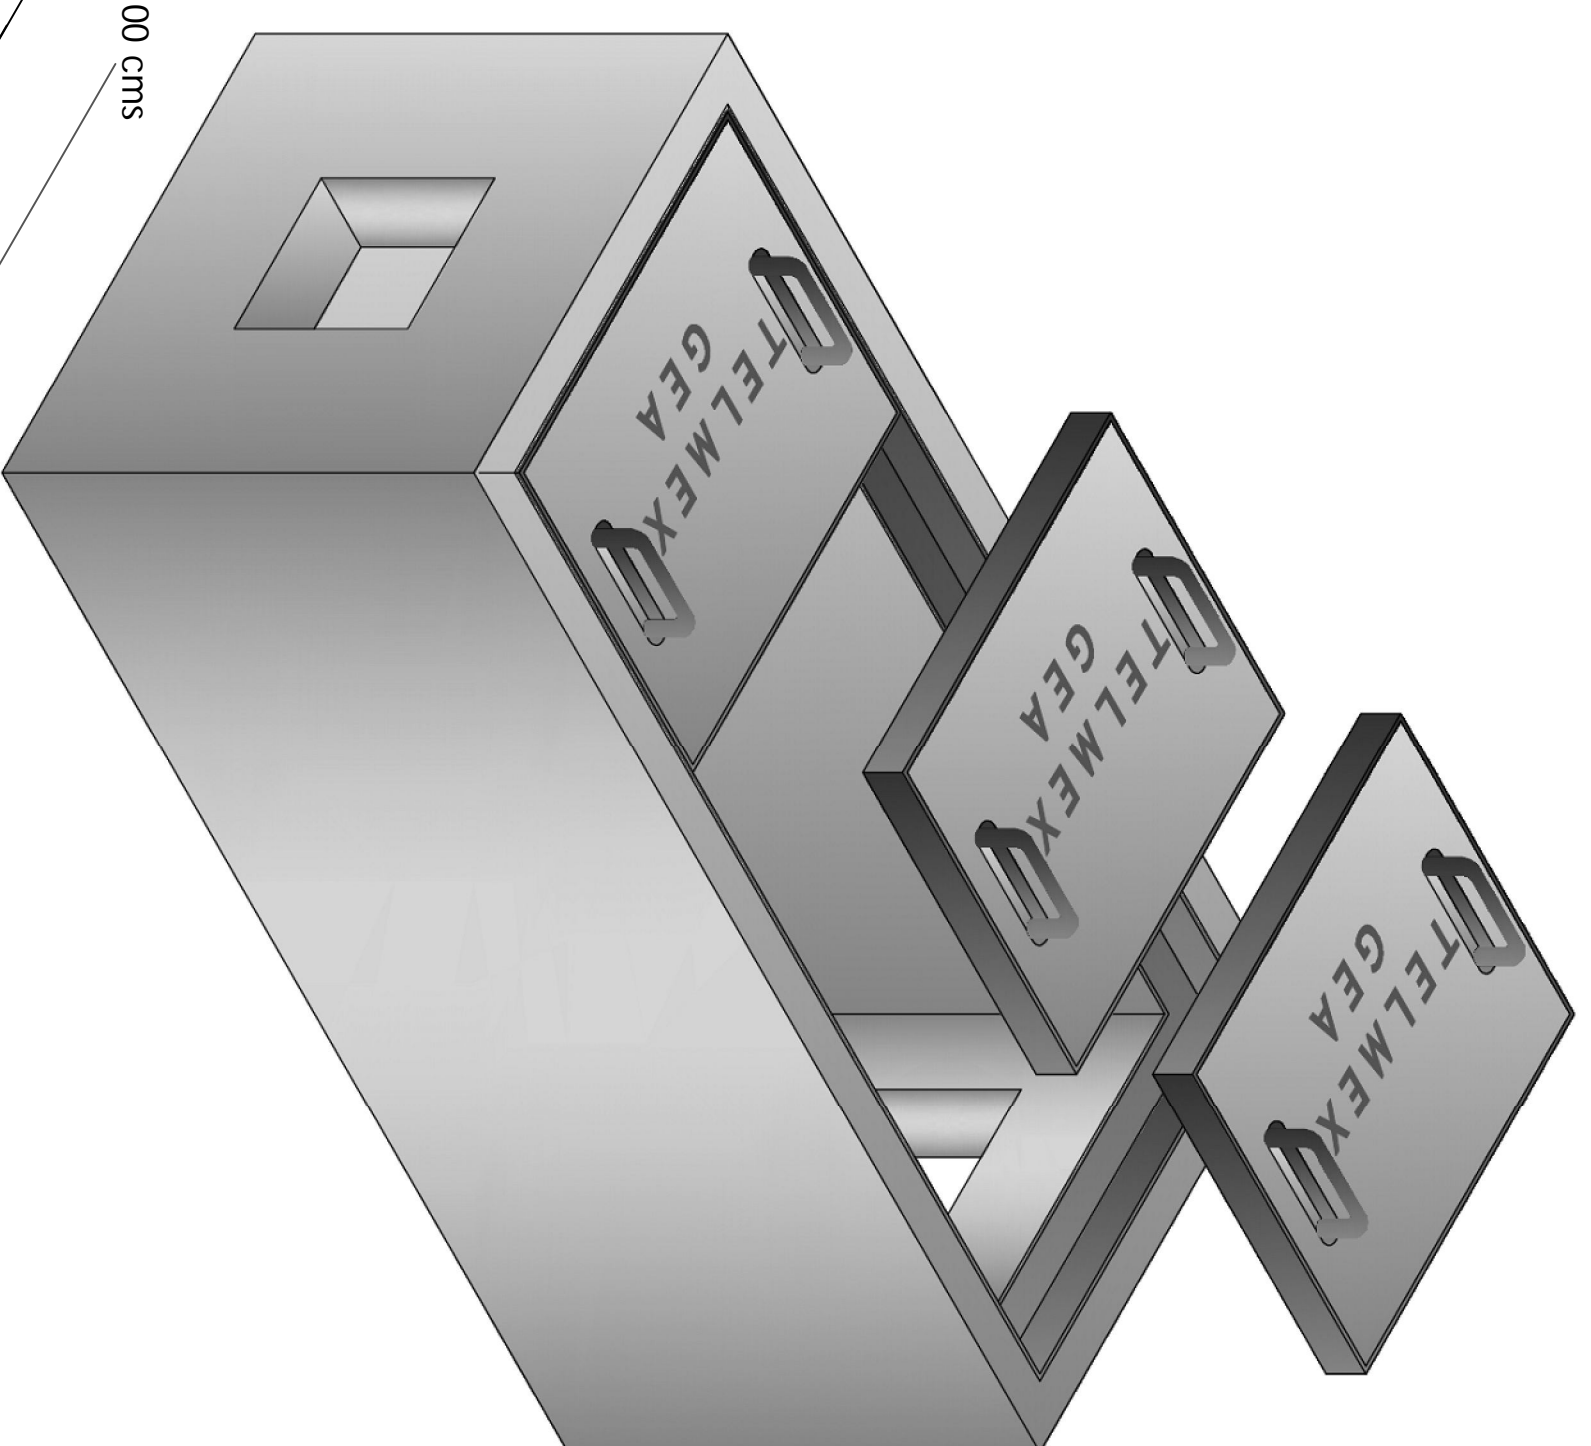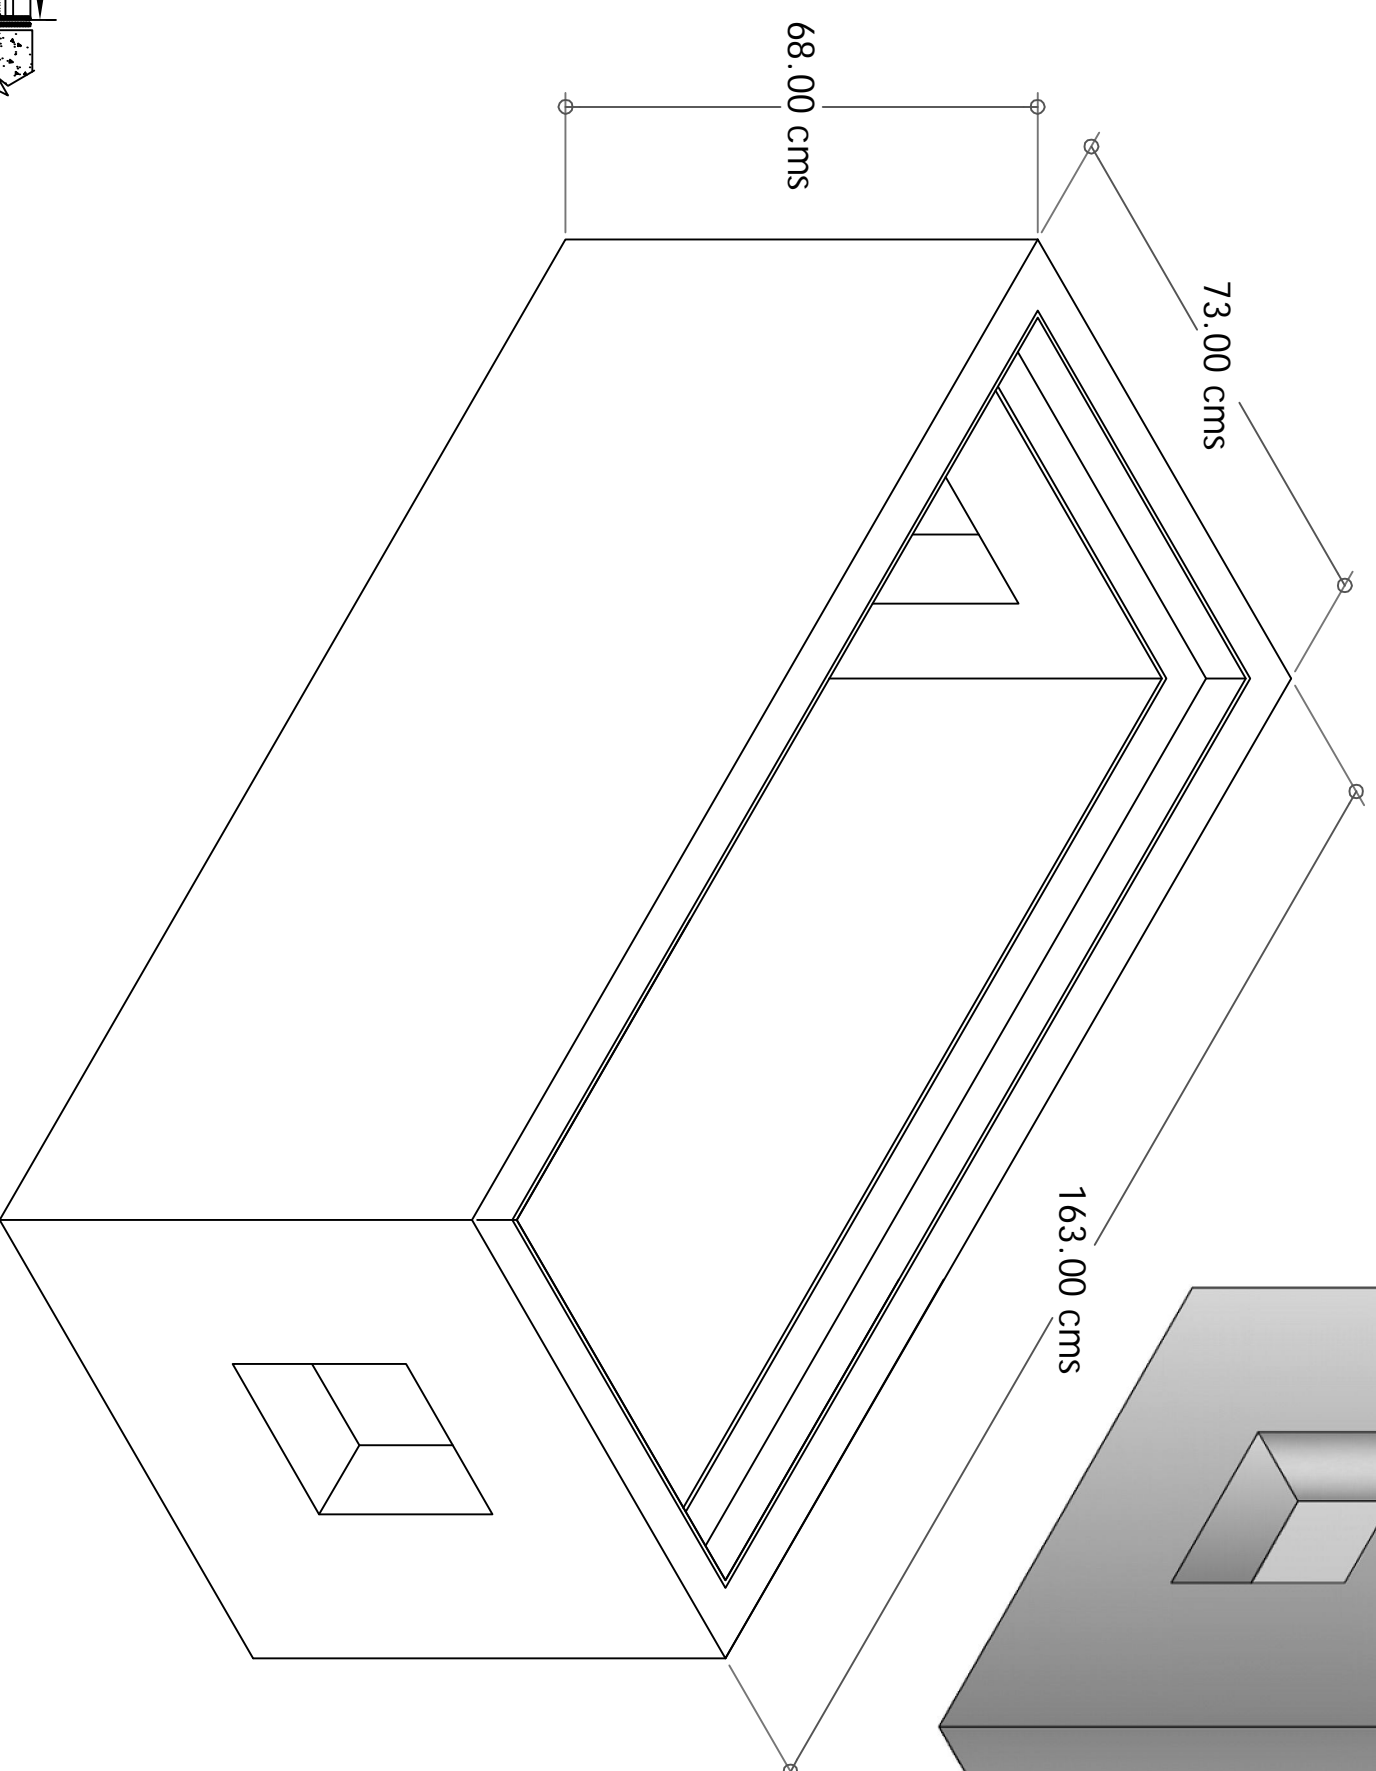


MARCO DE TAPA: Ángulo de 2 1/2" x 2 1/2" x 1/4"
CONTRAMARCO DE REGISTRO: Ángulo de 2" x 2" x 1/4"

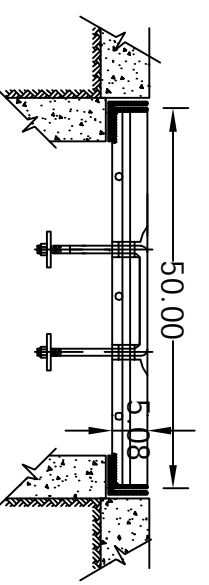

DETALLE TAPA: CORTE D-D'

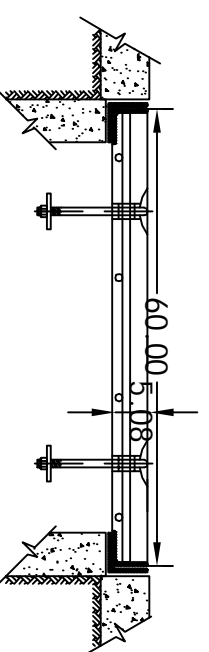

DETALLE TAPA: CORTE C-C'

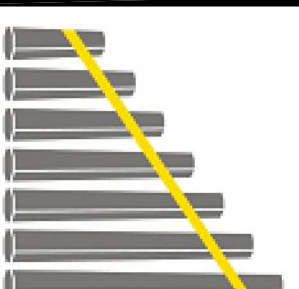

**GRUPO
ELECTRICO
ACONCAGUA**

REGISTRO PARA RED TELEFÓNICA

CONSTRUCCIÓN DE CANALIZACIÓN

L3T



TELMEX®