
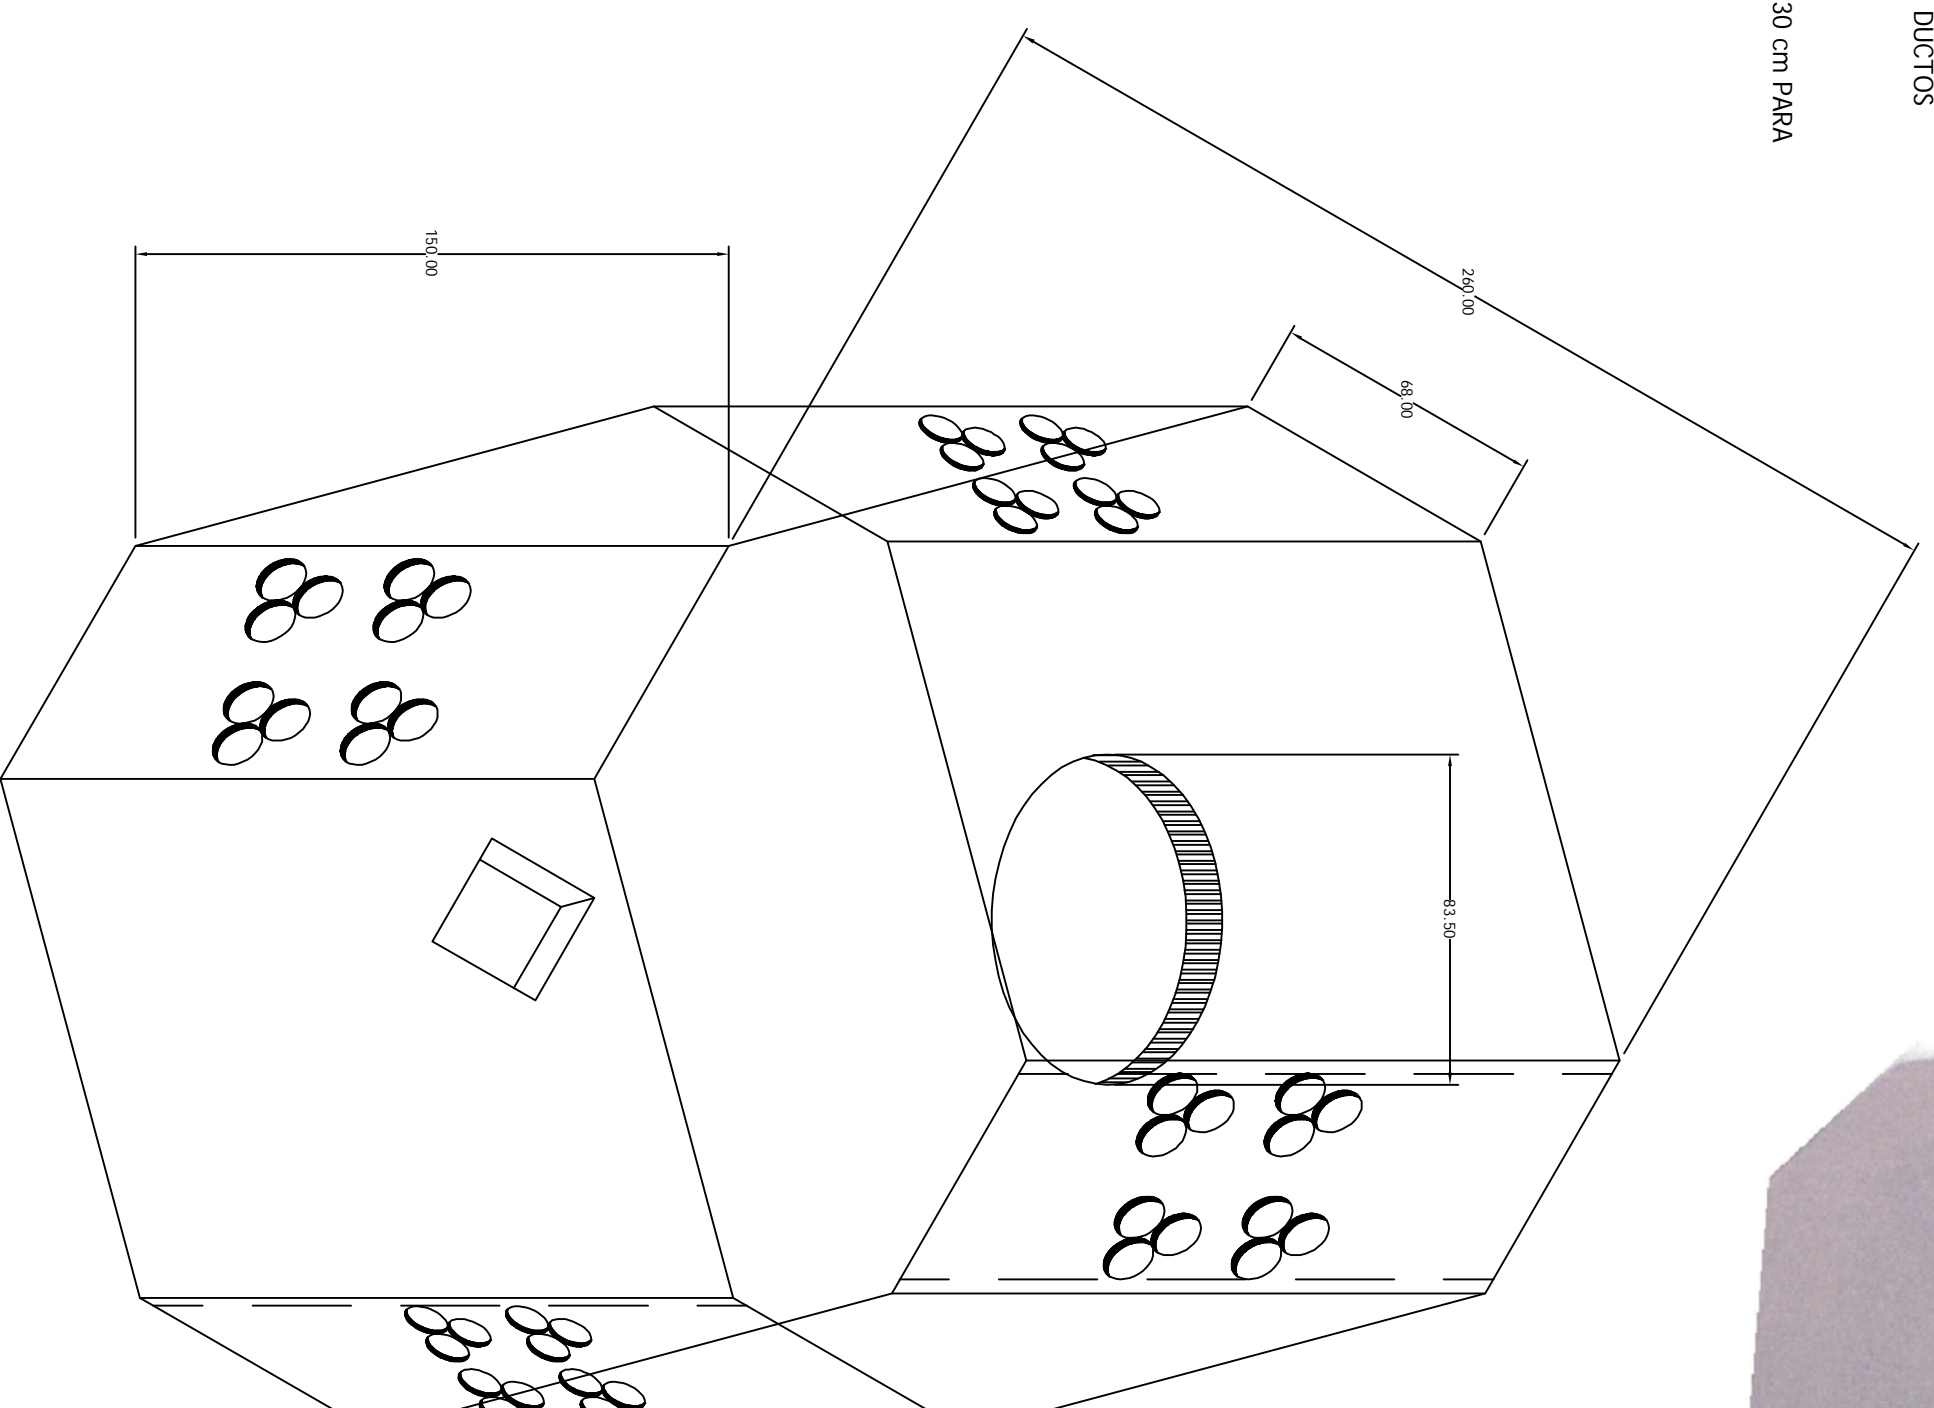
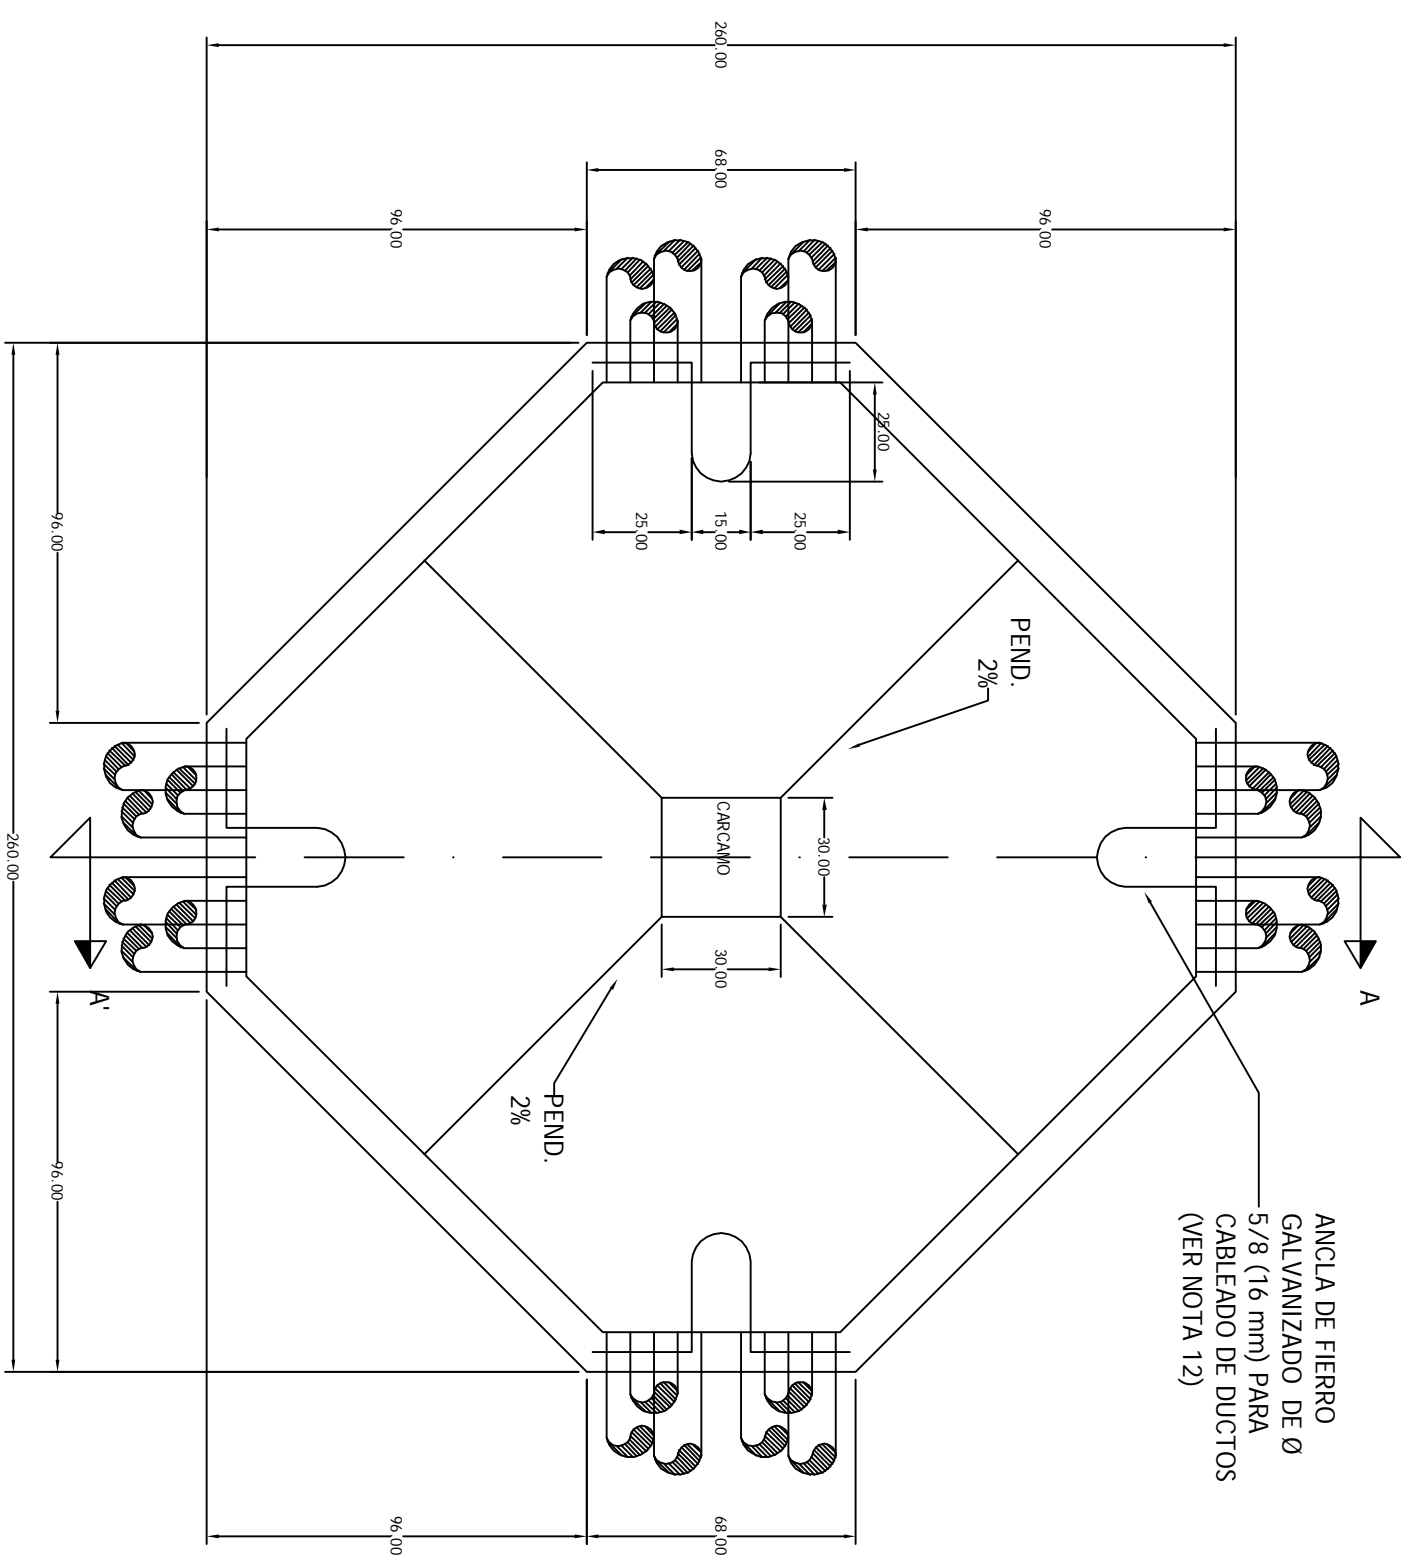
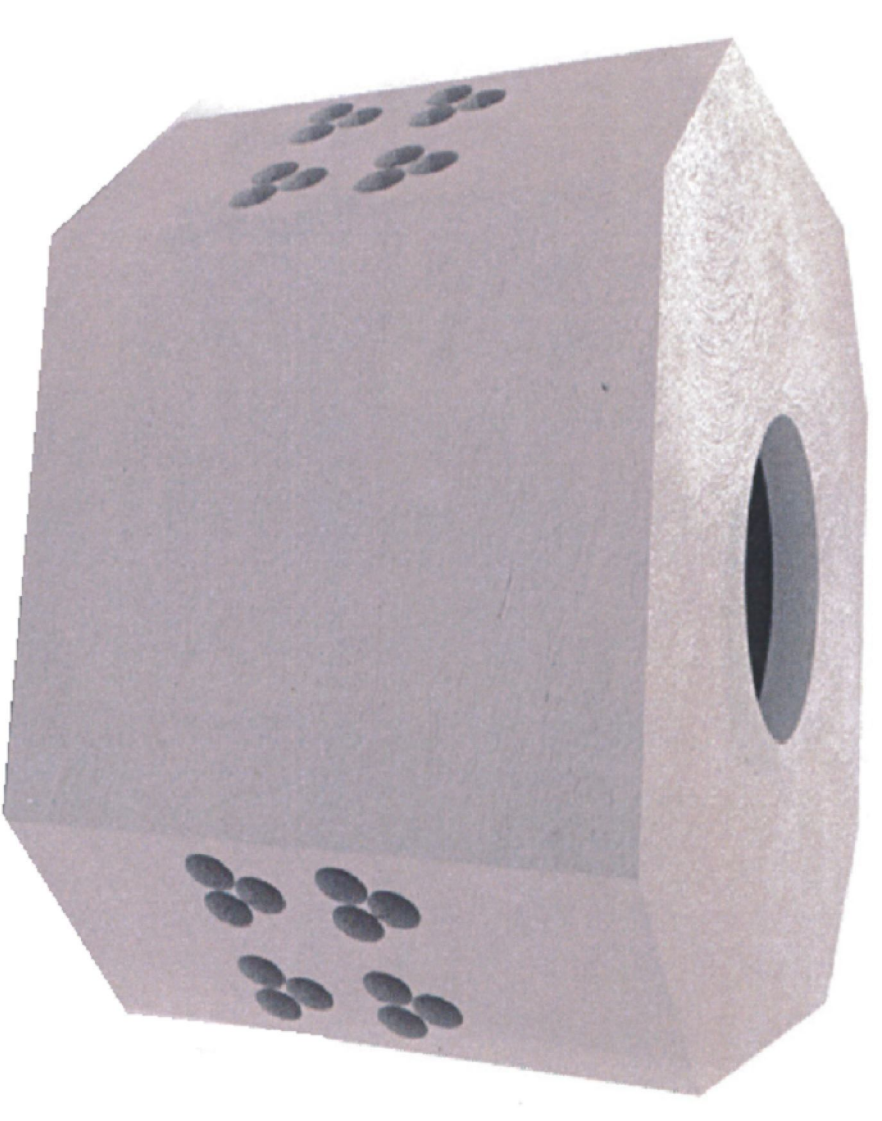


Pozo Media Tensión

260x260x150 Arroyo

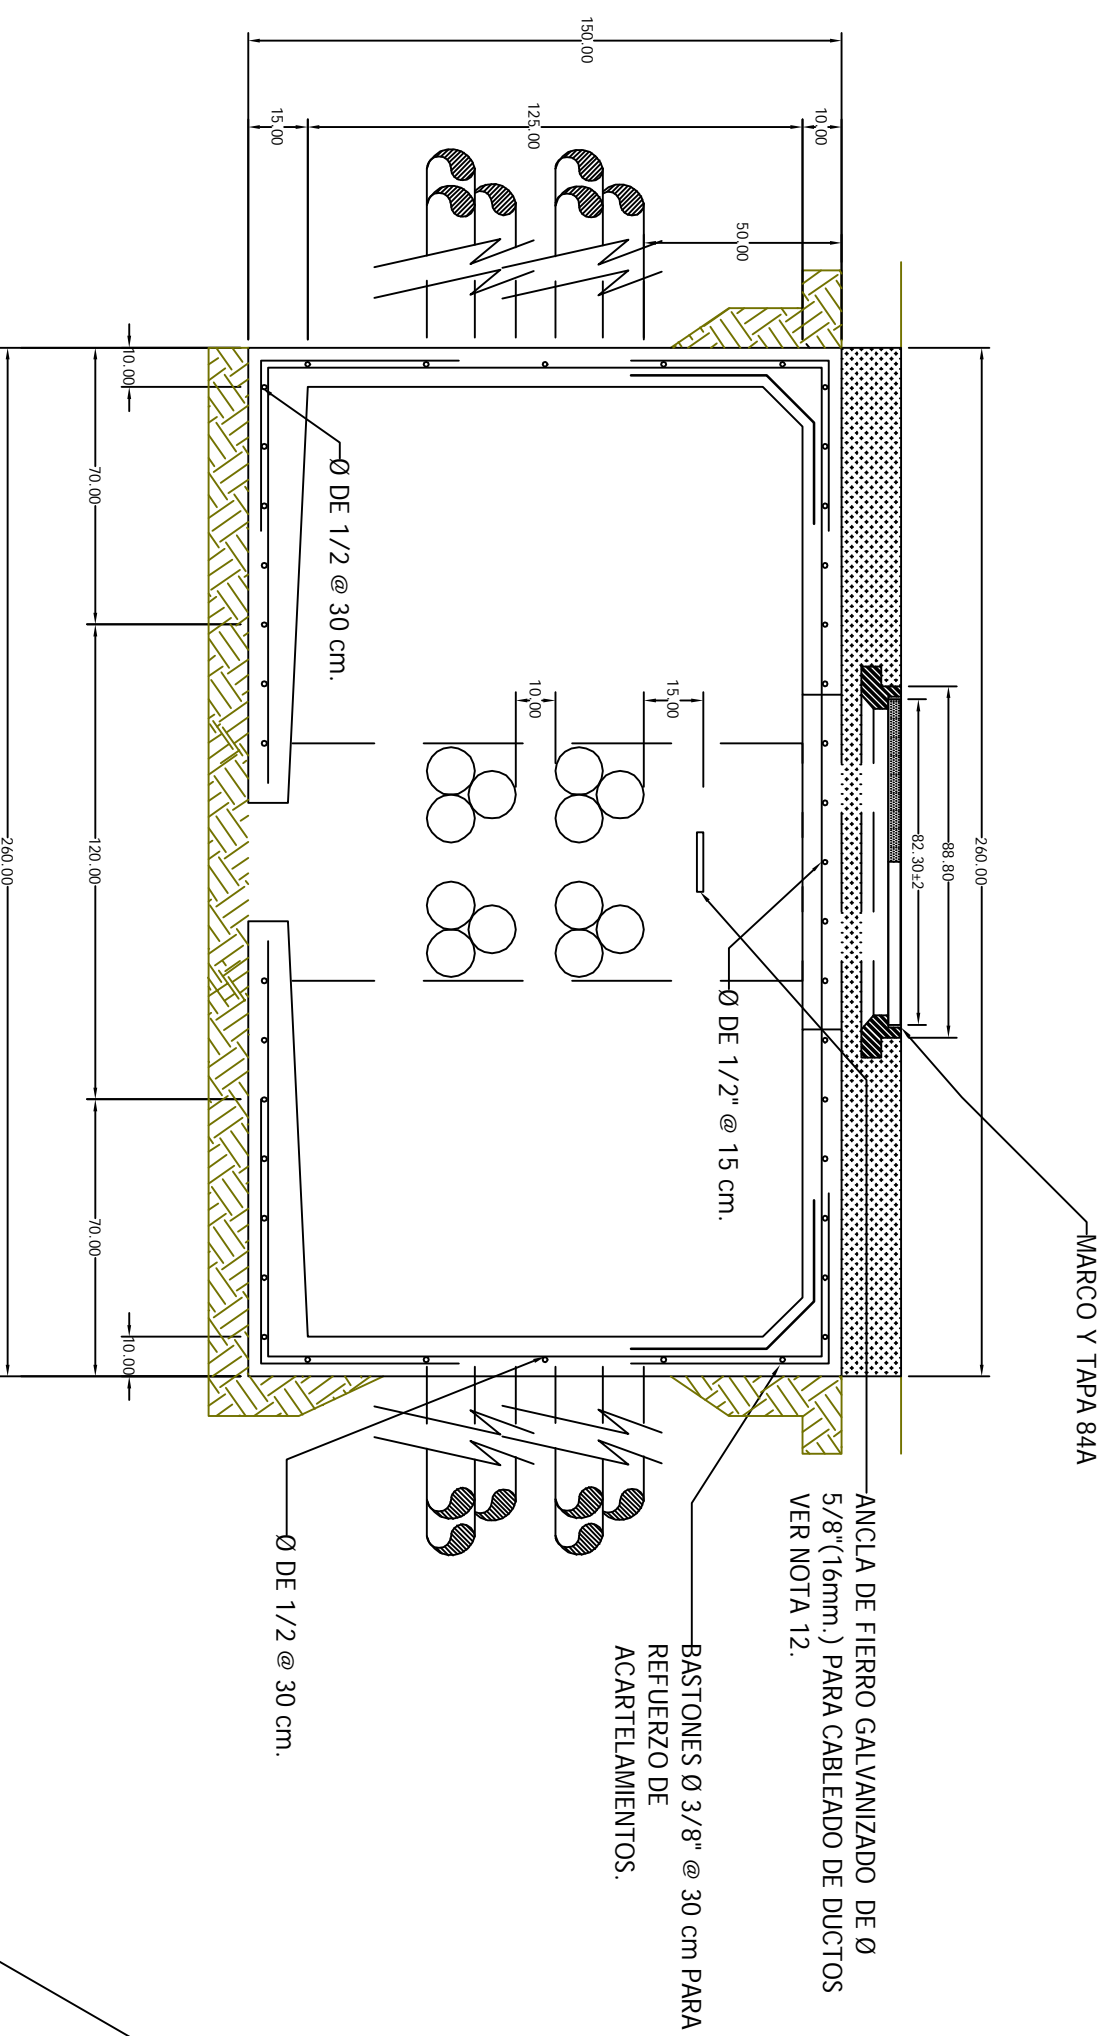

CFE — PVMTAX

EN ARROYO

POZO DE VISITA PARA MEDIA TENSIÓN
EN ARROYO TIPO X

