
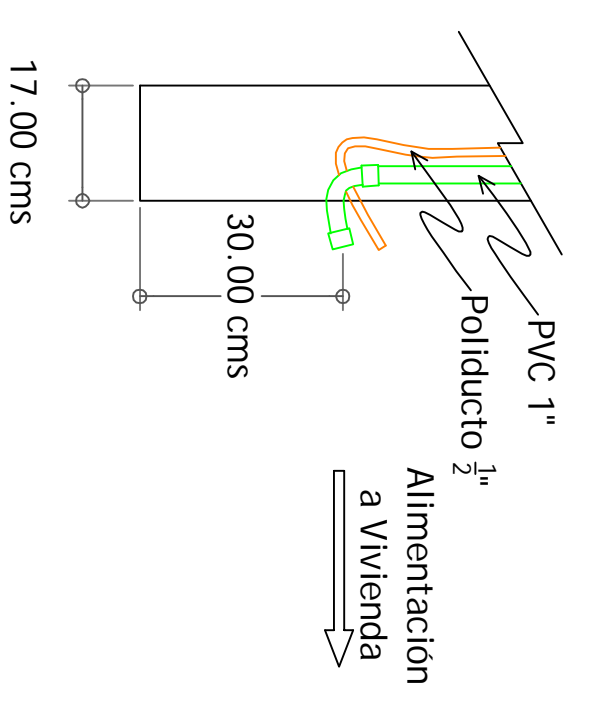
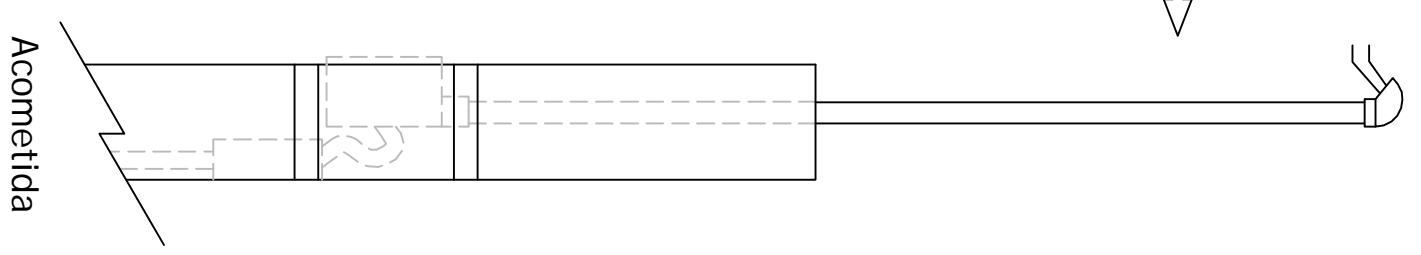
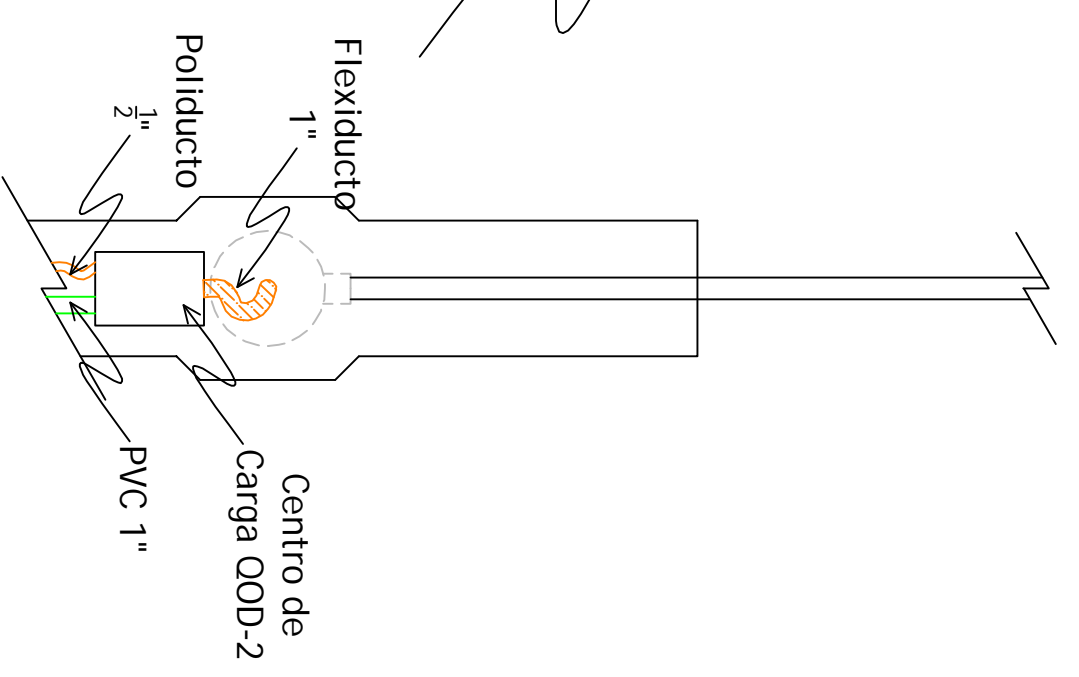
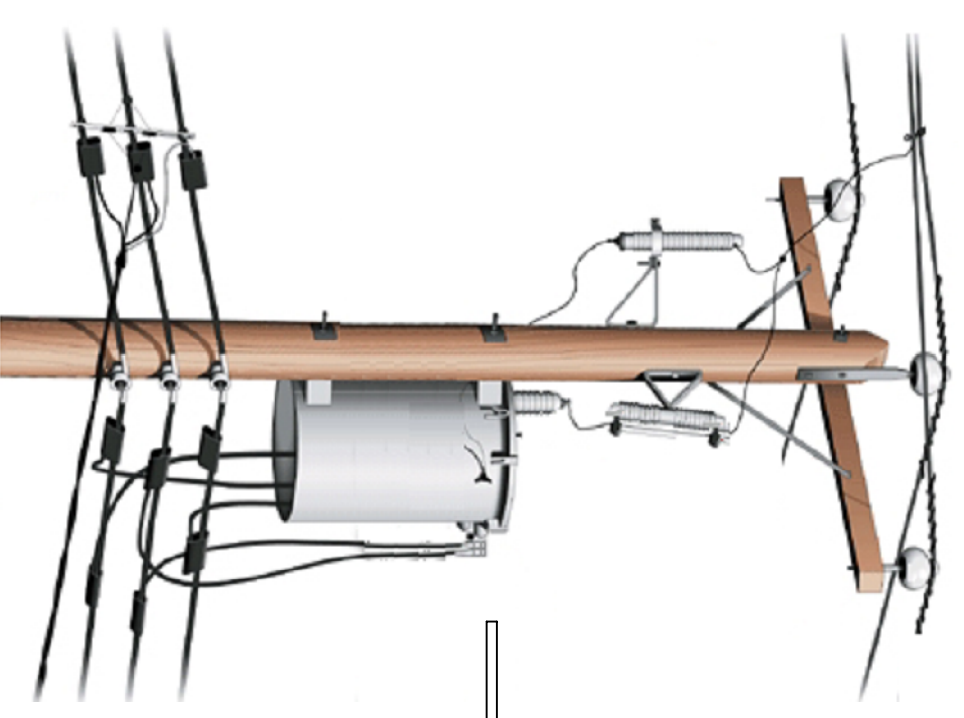
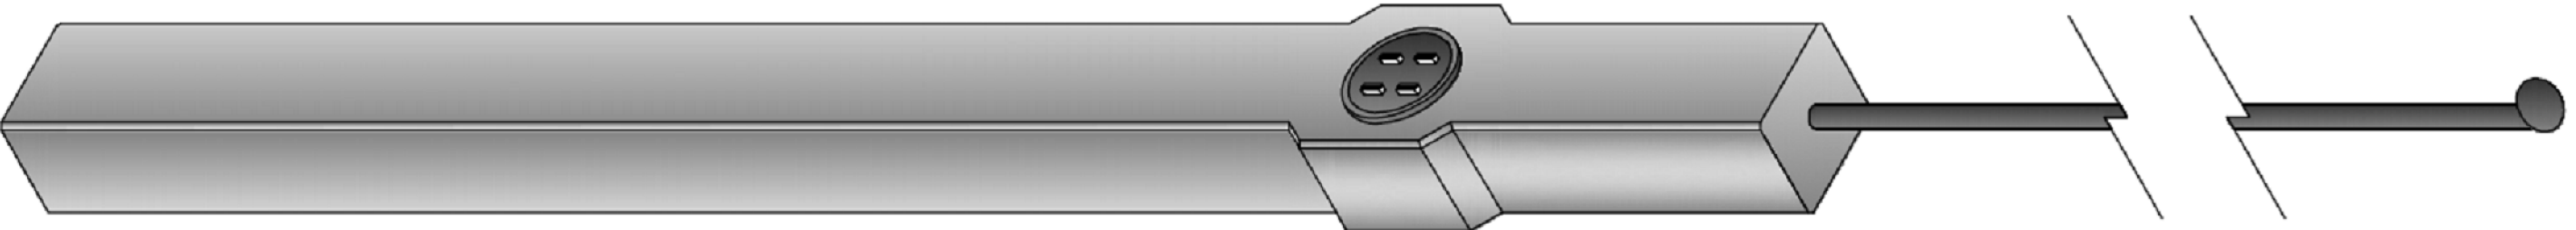
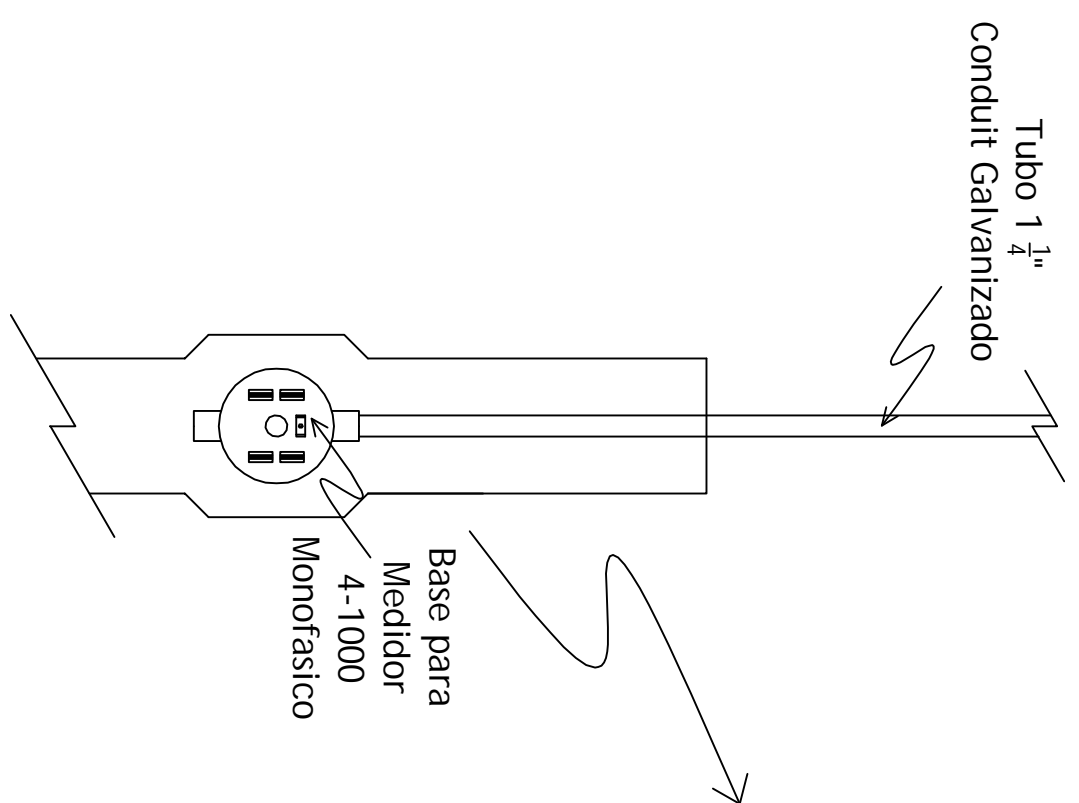


Murete 1 Servicio Aéreo

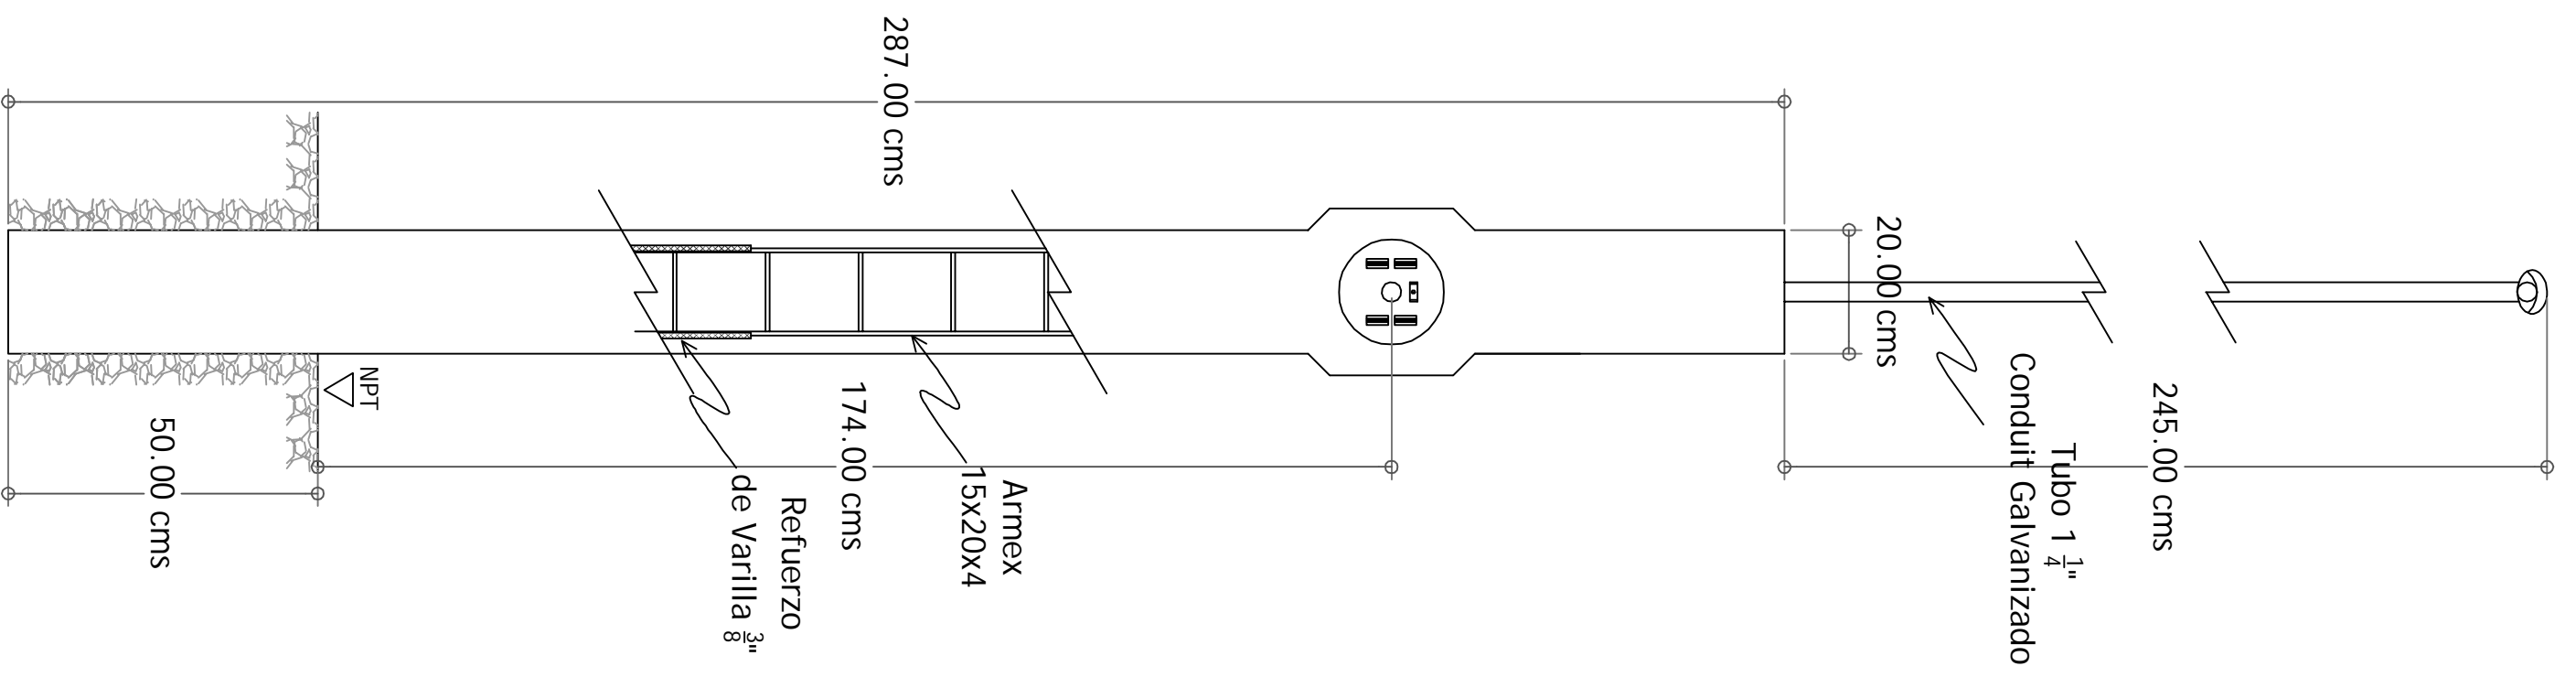

**GRUPO
ELECTRICO
ACONCAGUA**

A

MURETE DE MEDICIÓN

MURETE DE CONCRETO HIDRÁULICO PARA
CONEXIÓN DE 1 SERVICIO AÉREO

