
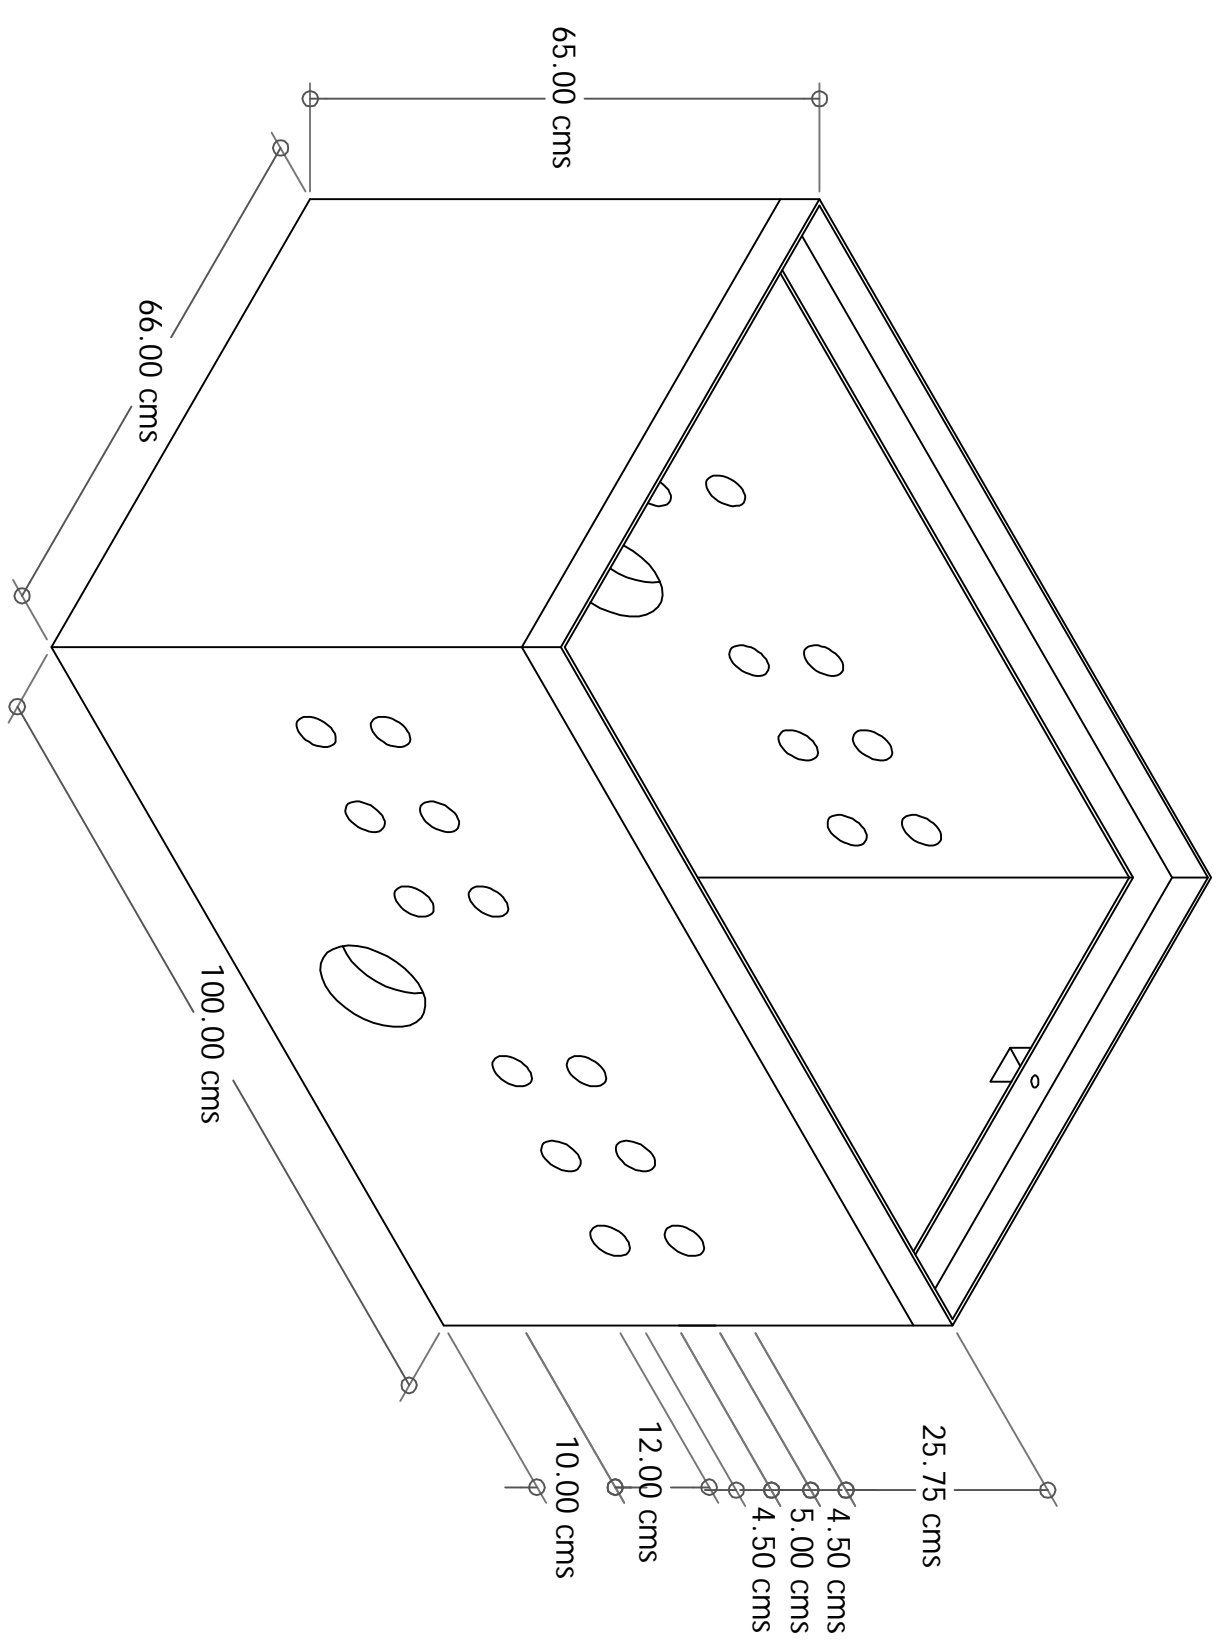
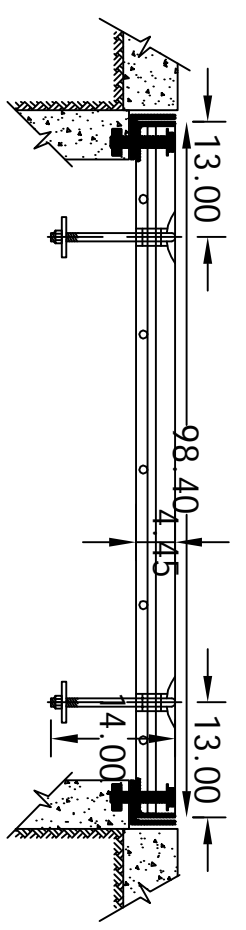
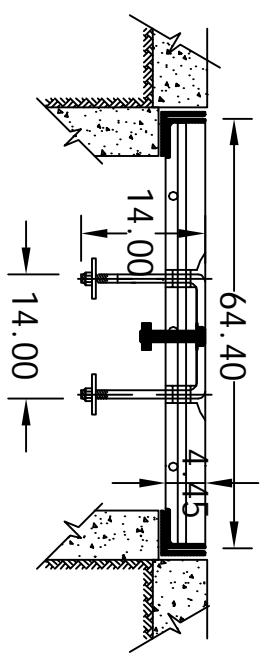
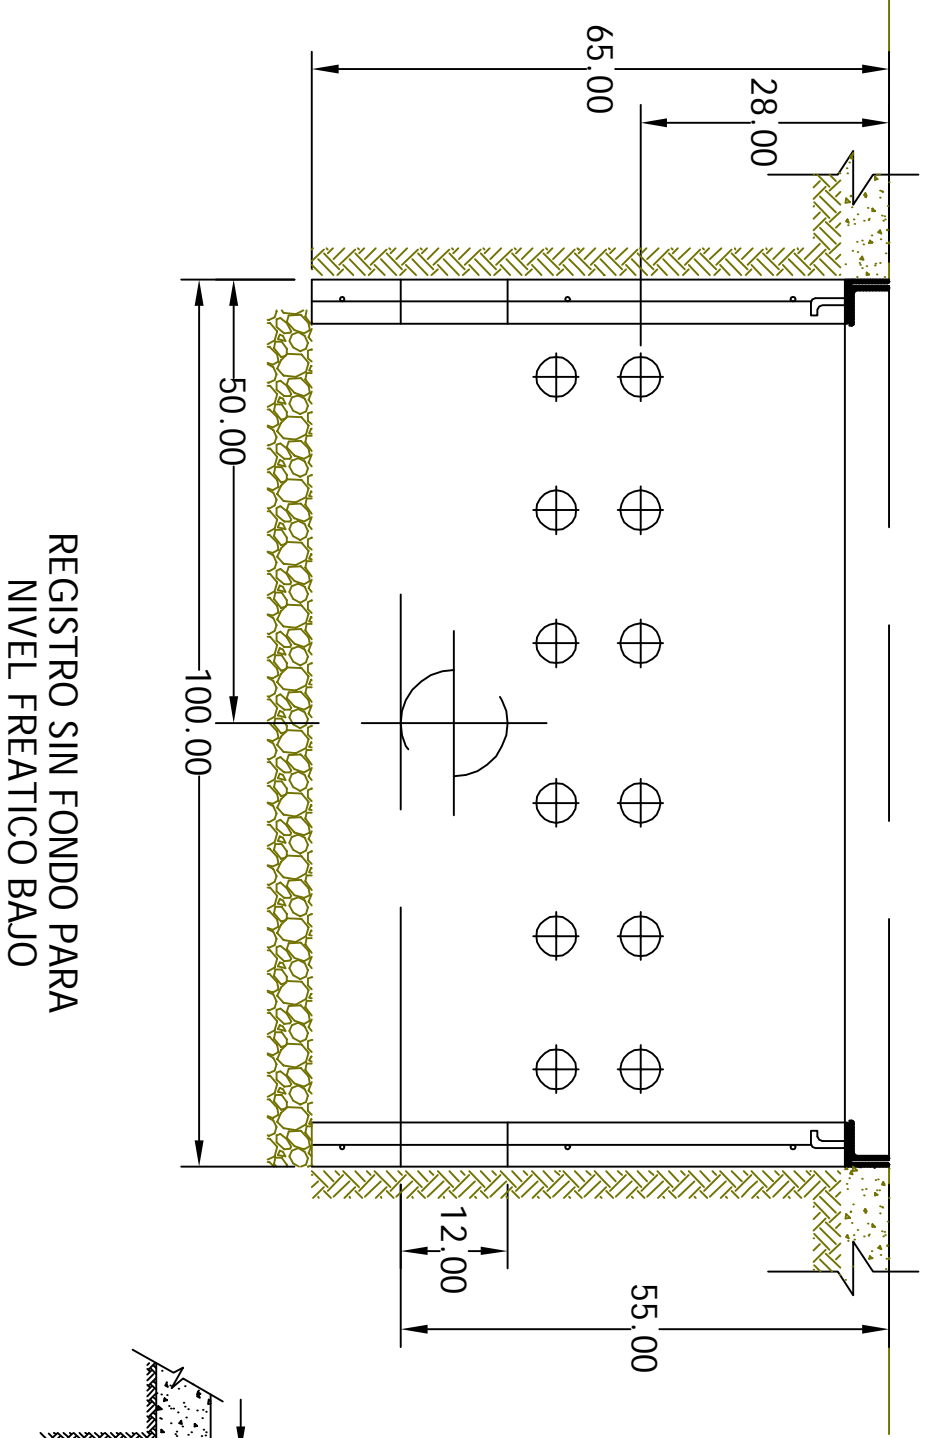
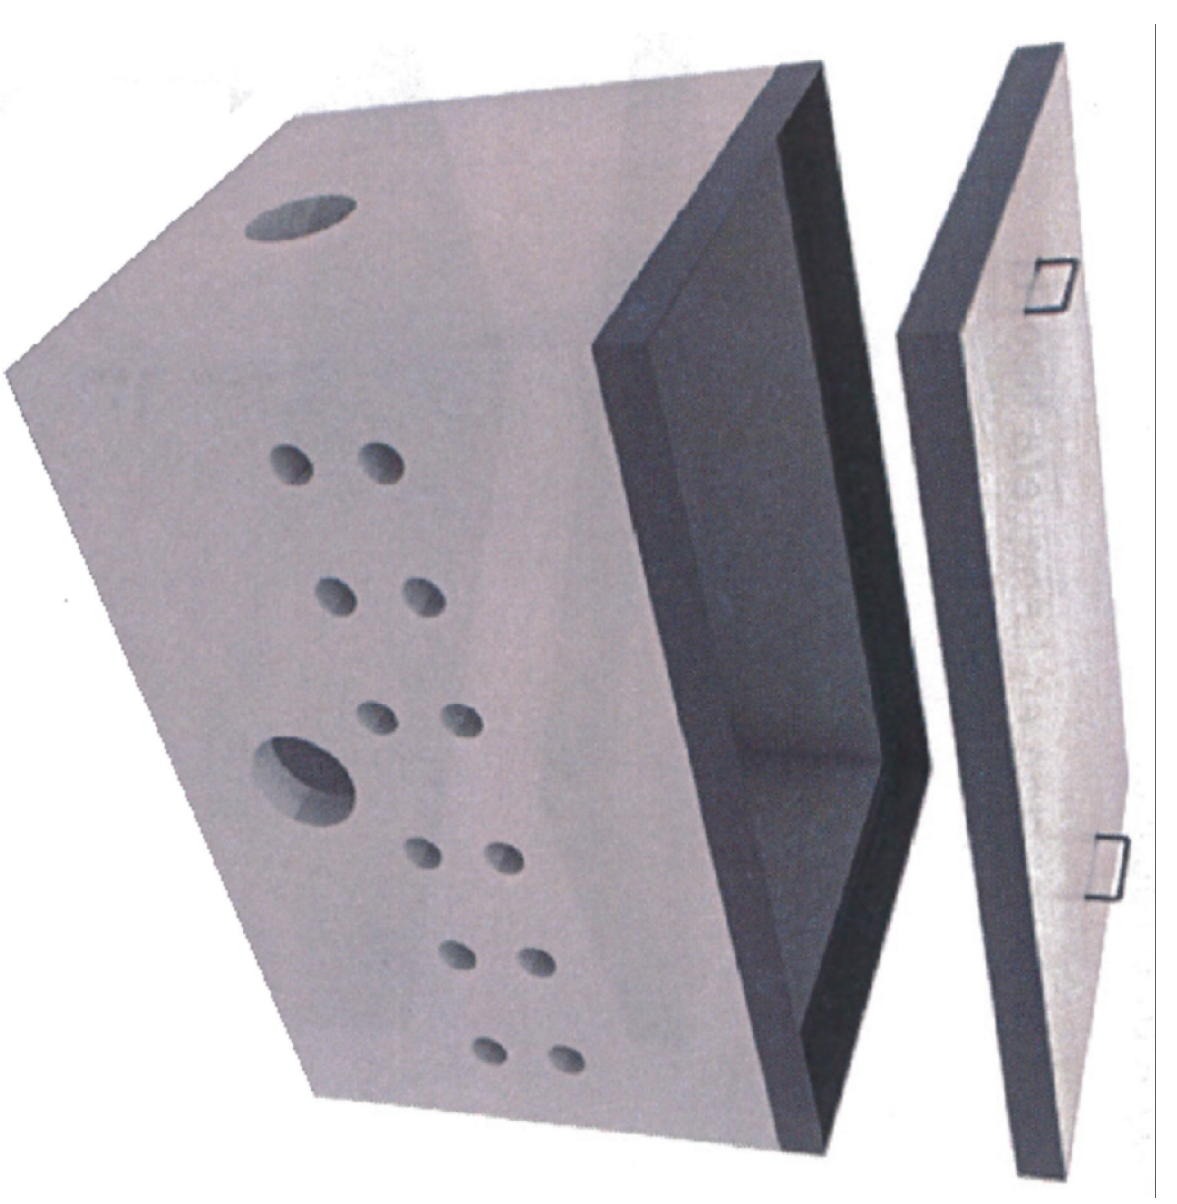
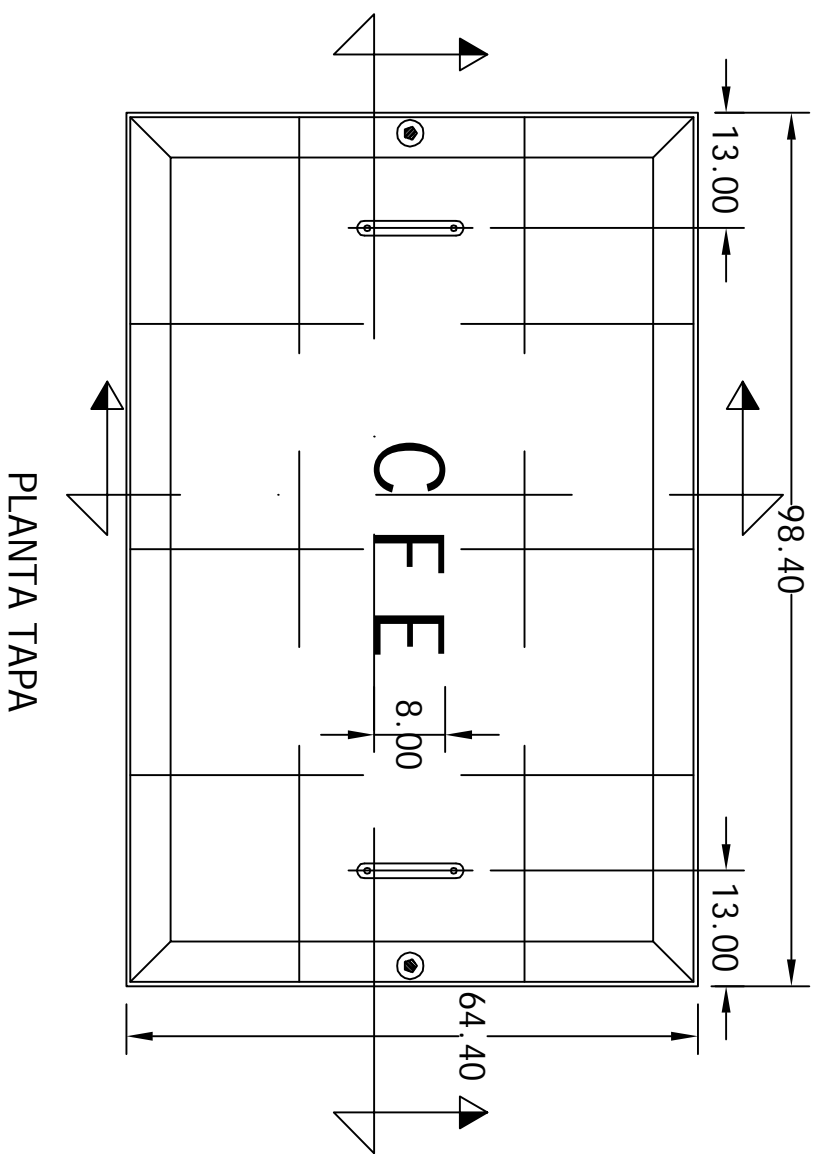


Baja Tensión 66x100x65 Banqueta

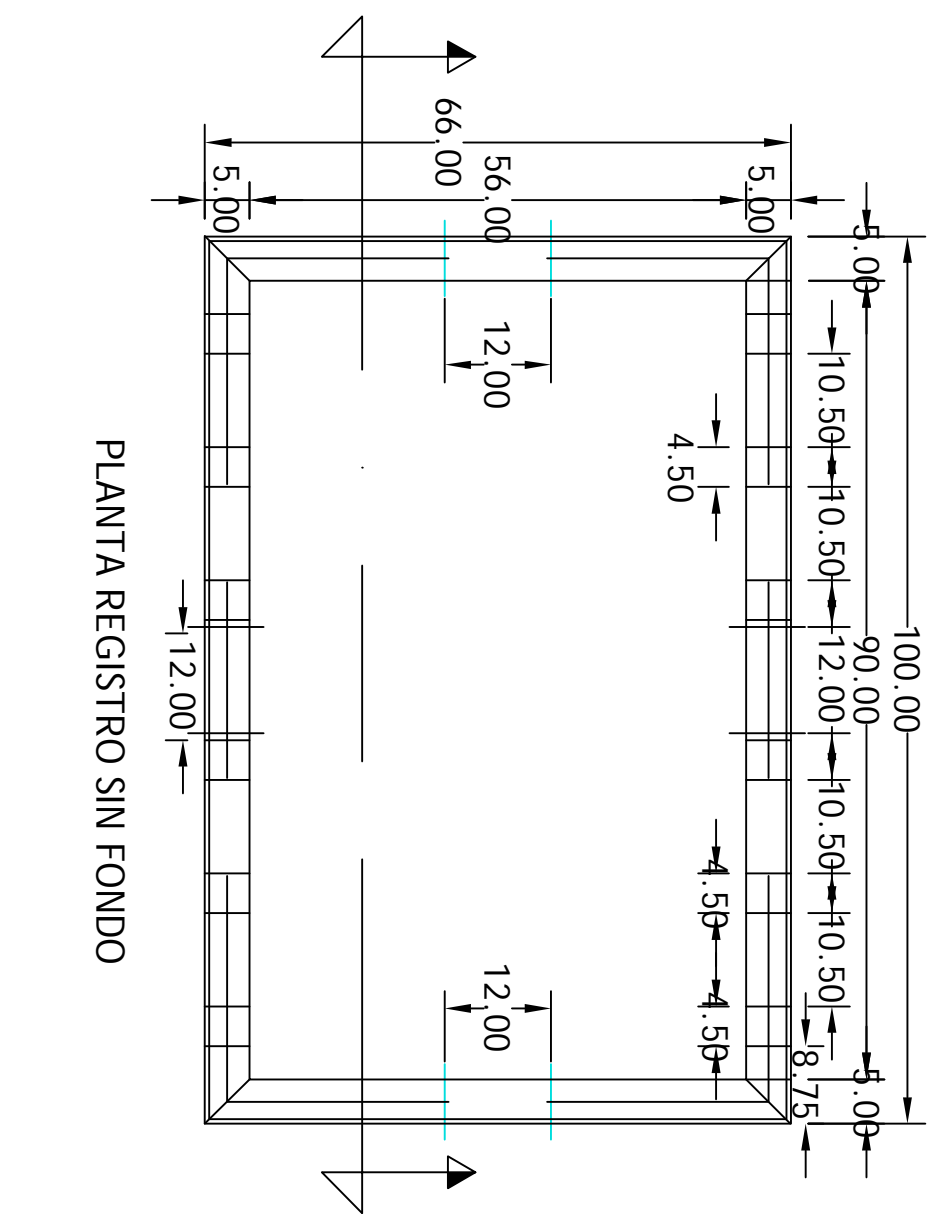

CFE — RBTB2

EN BANQUETA

REGISTRO PARA BAJA TENSION
EN BAQUETA TIPO 2

