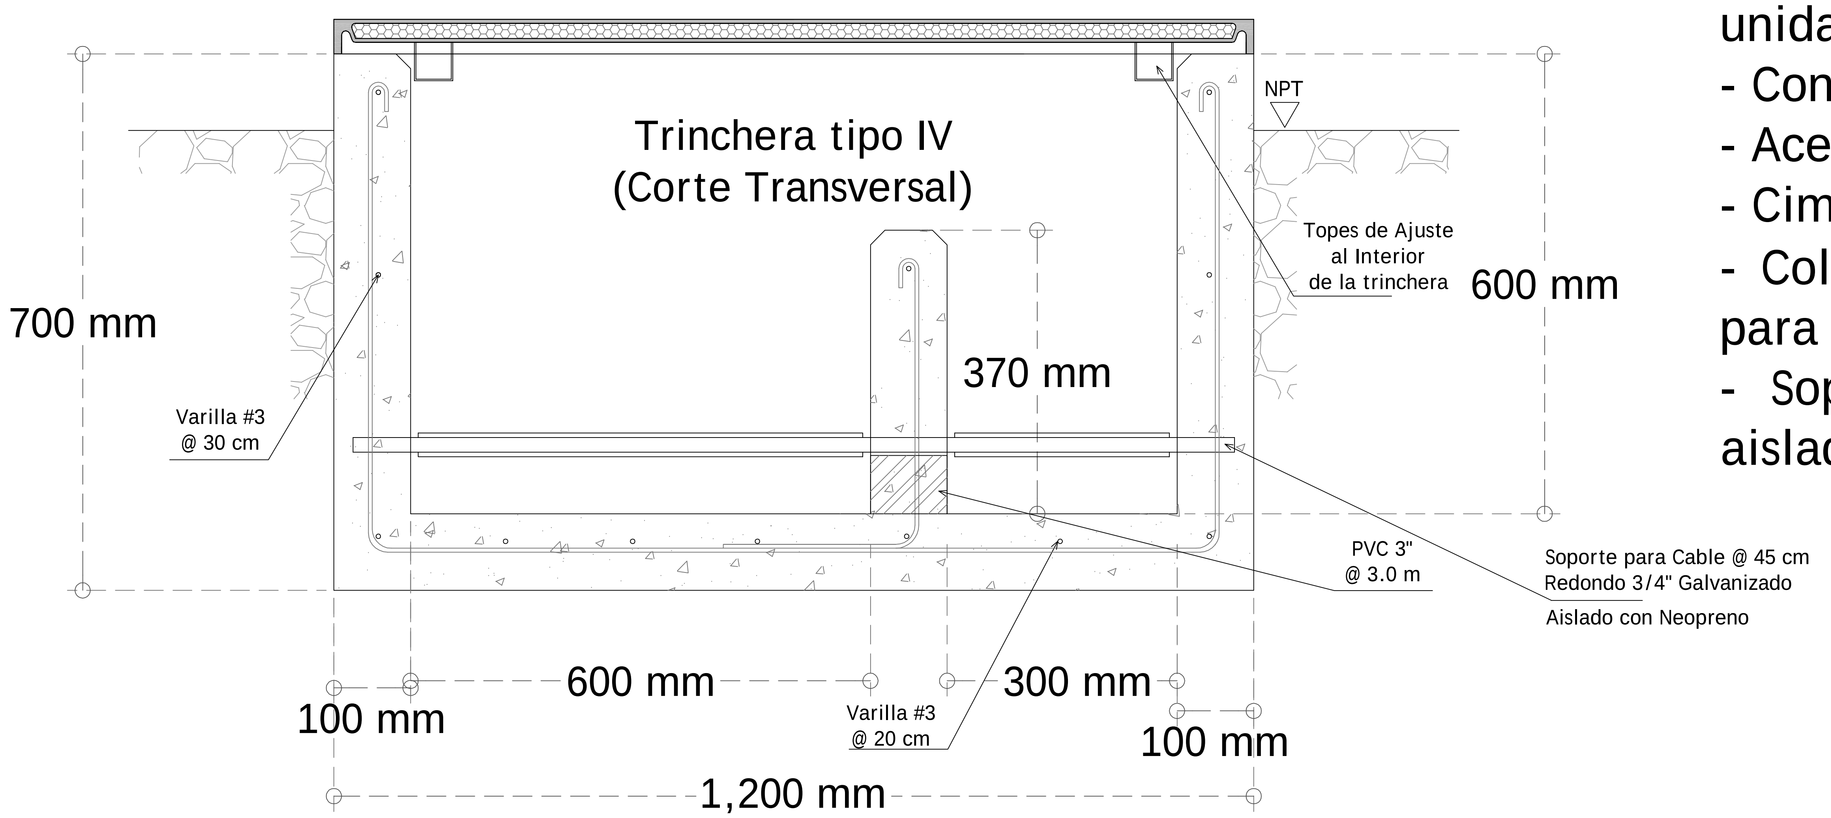

Nota:
El largo de trinchera de 3000 mm,
es representativo y basado en desarrollos
actuales.
Esta dimensión podría ser modificada,
dependiendo de las necesidades del proyecto.

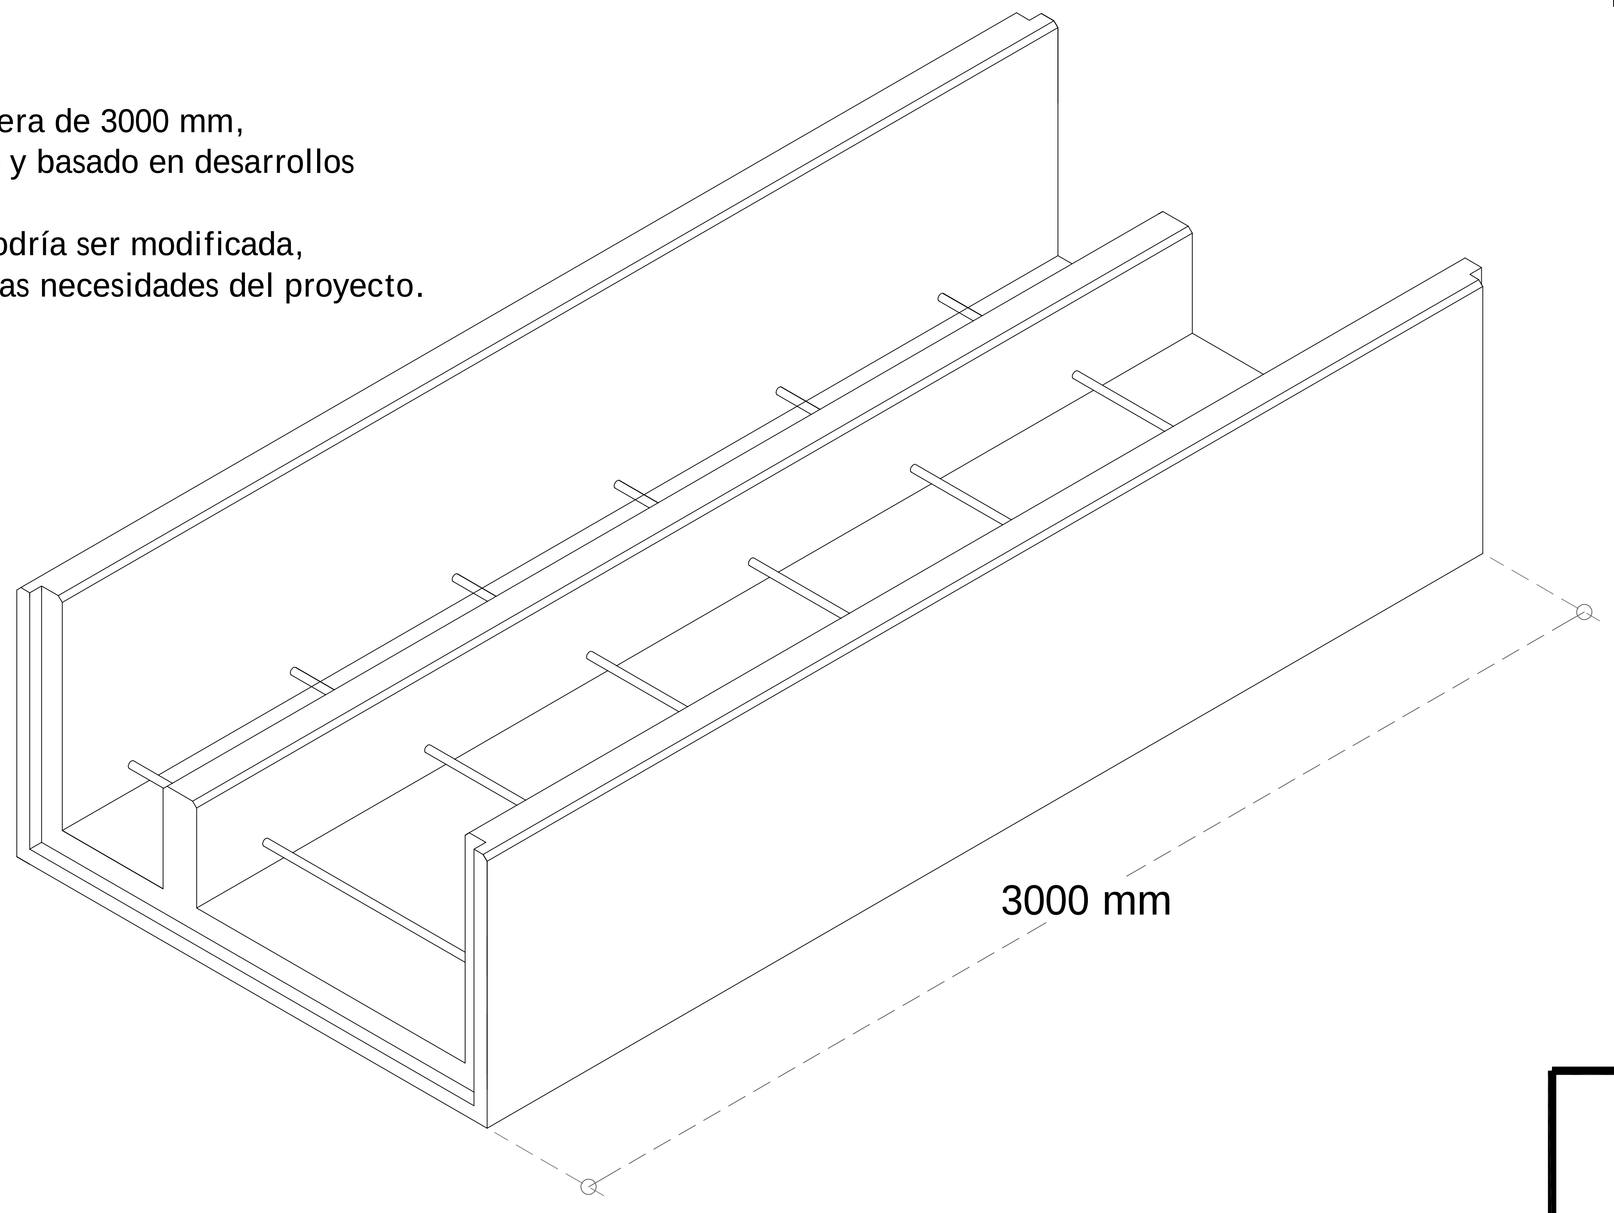

Especificaciones:

- Acotaciones en milímetros, excepto las indicadas en otra unidad.
- Concreto f'c 200
- Acero de Refuerzo 4200 Kg/cm2
- Cimbra aparente y aristas rematadas de 2x2 cm
- Colocación de tuberia de PVC de 3", en muro intermedio para paso de agua pluvial.
- Soporte para cable de redondo de 3/4" galvanizado y aislado con neopreno.

Variantes:

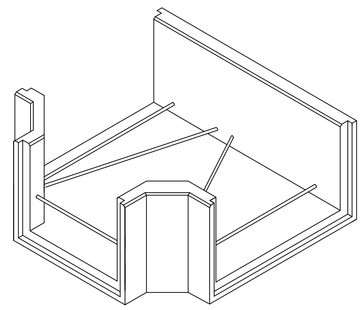

Cambio de Dirección

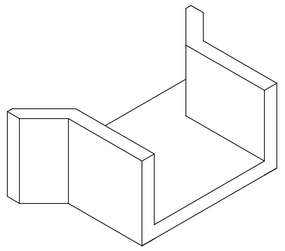

Conexión

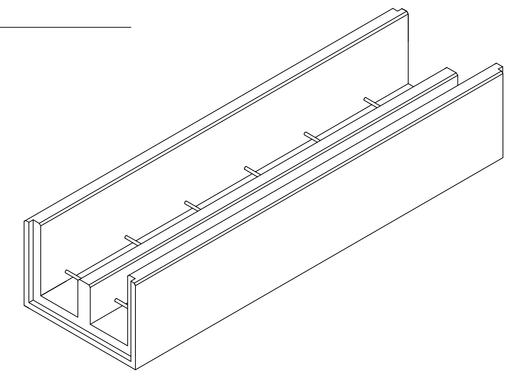

Paso Vehicular

GRUPO ELECTRICO ACONCAGUA

Trinchera Prefabricada
Tipo IV

Concreto Hidráulico