



Bóveda Redonda Sumergible

146x200

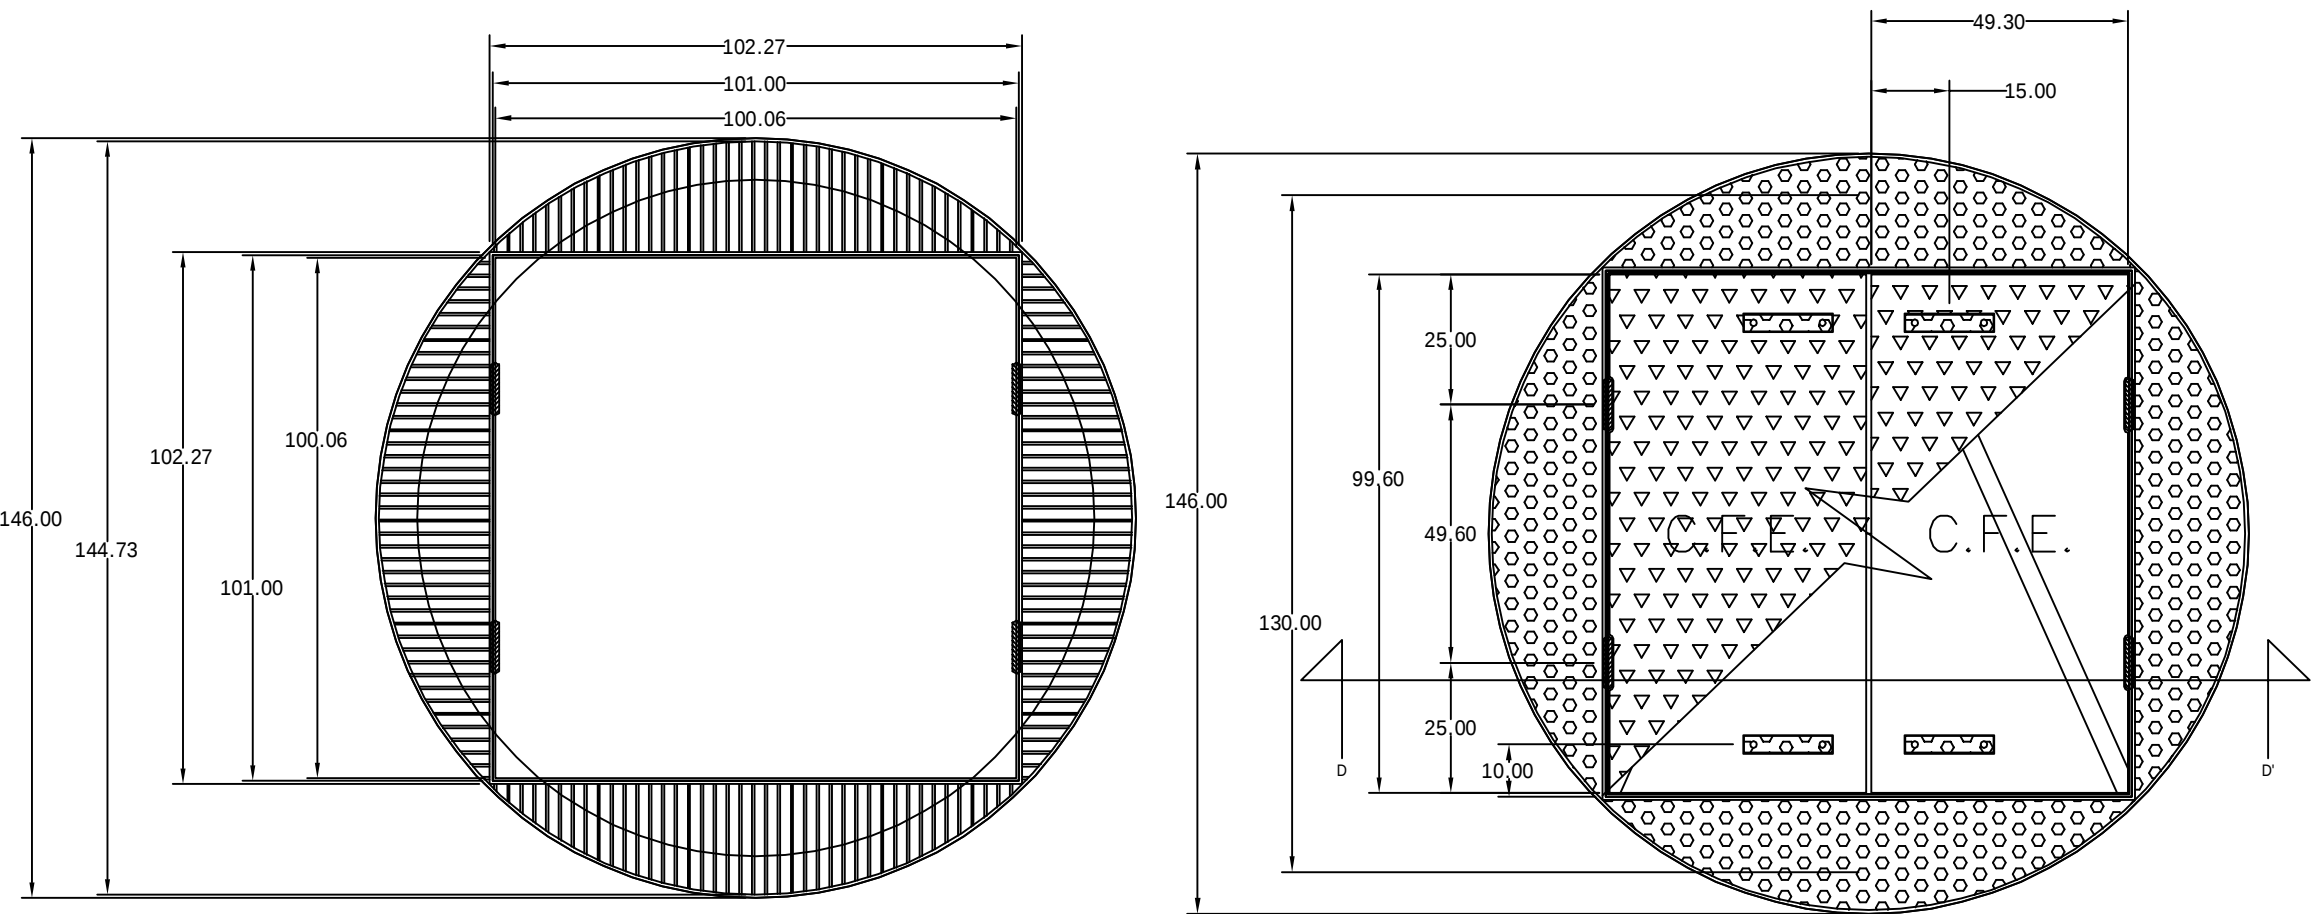


PLANTA
MARCO, REFUERZOS Y REJILLA

PLANTA TAPA

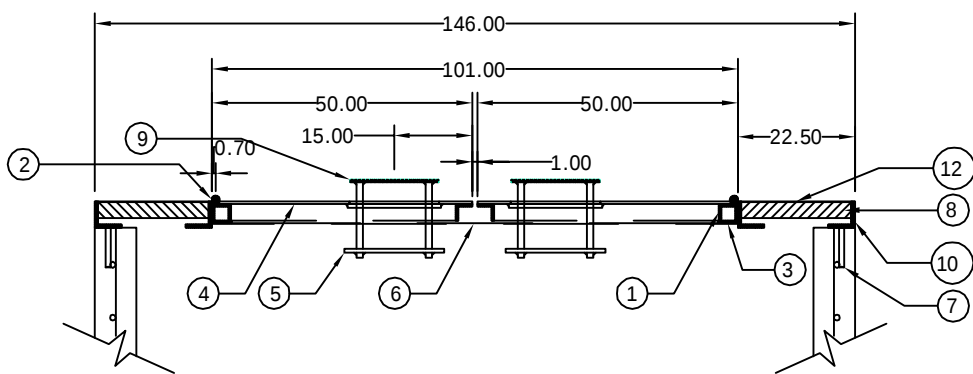

CORTE TAPA D-D'

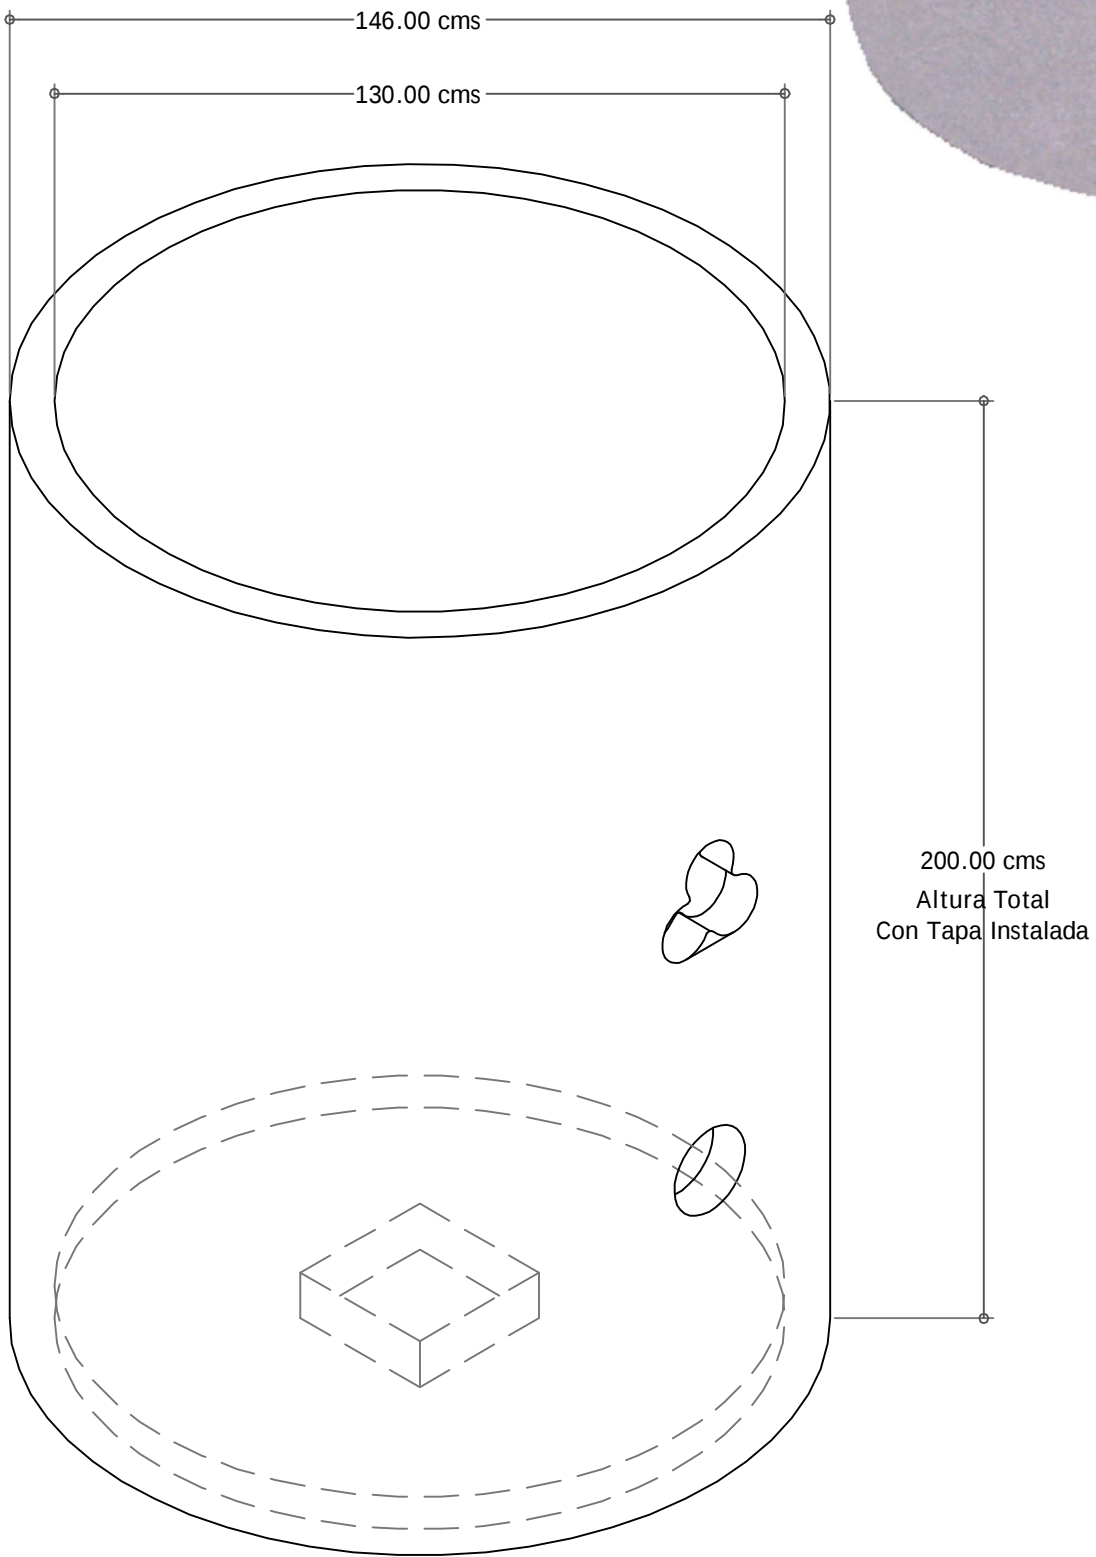

	CFE—BTMS13BR	
	BÓVEDA PARA TRANSFORMADOR MONOFÁSICO SUMERGIBLE DE 12 A 23 kV REDONDO EN BANQUETA	
	  Distribución-Construcción de Sistemas subterráneos	