




Media Tensión 150x150x90 Banqueta

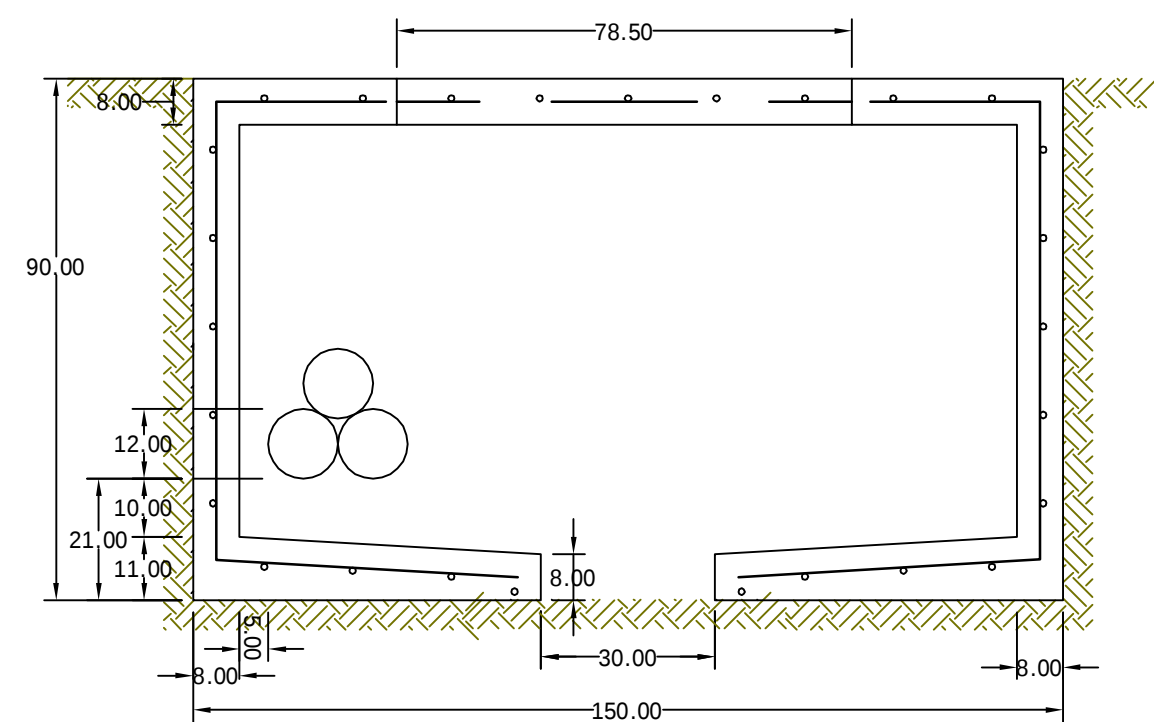


CORTE A-A'

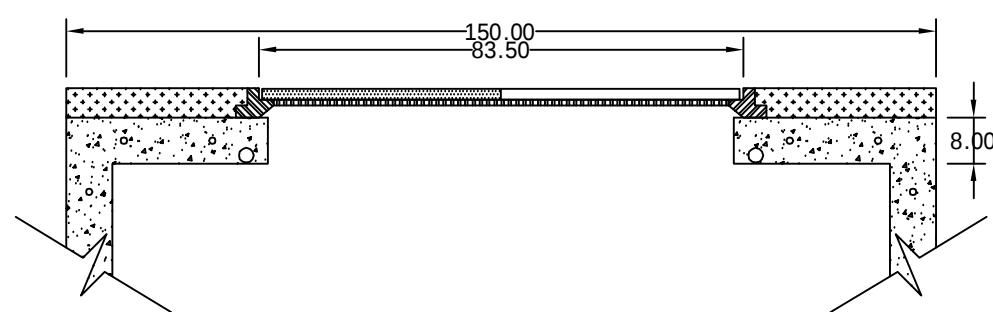


DETALLE COLOCACION ARO Y TAPA

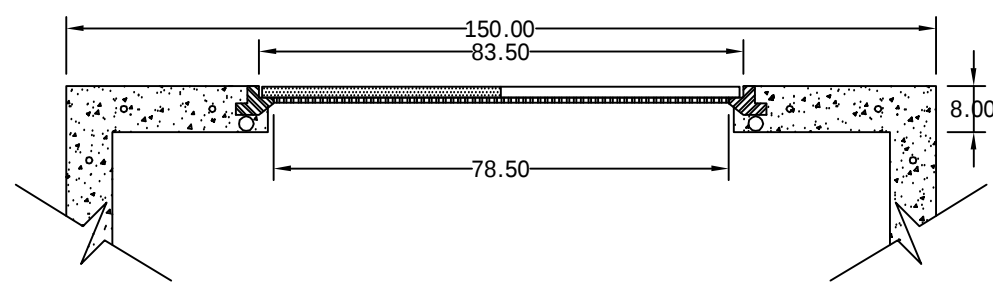



DETALLE COLOCACION ARO Y TAPA

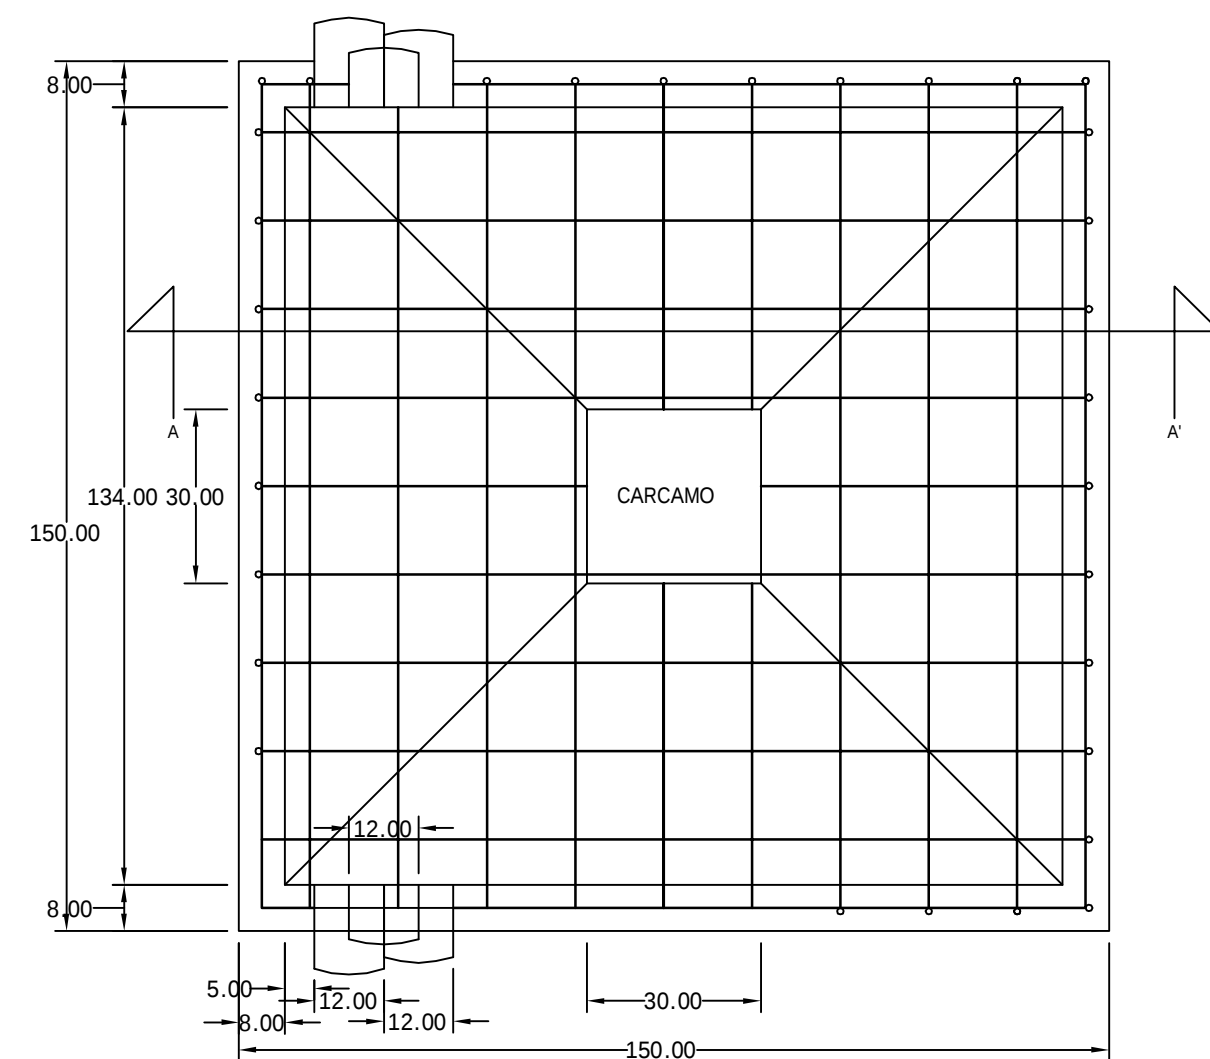

PLANTA PISO

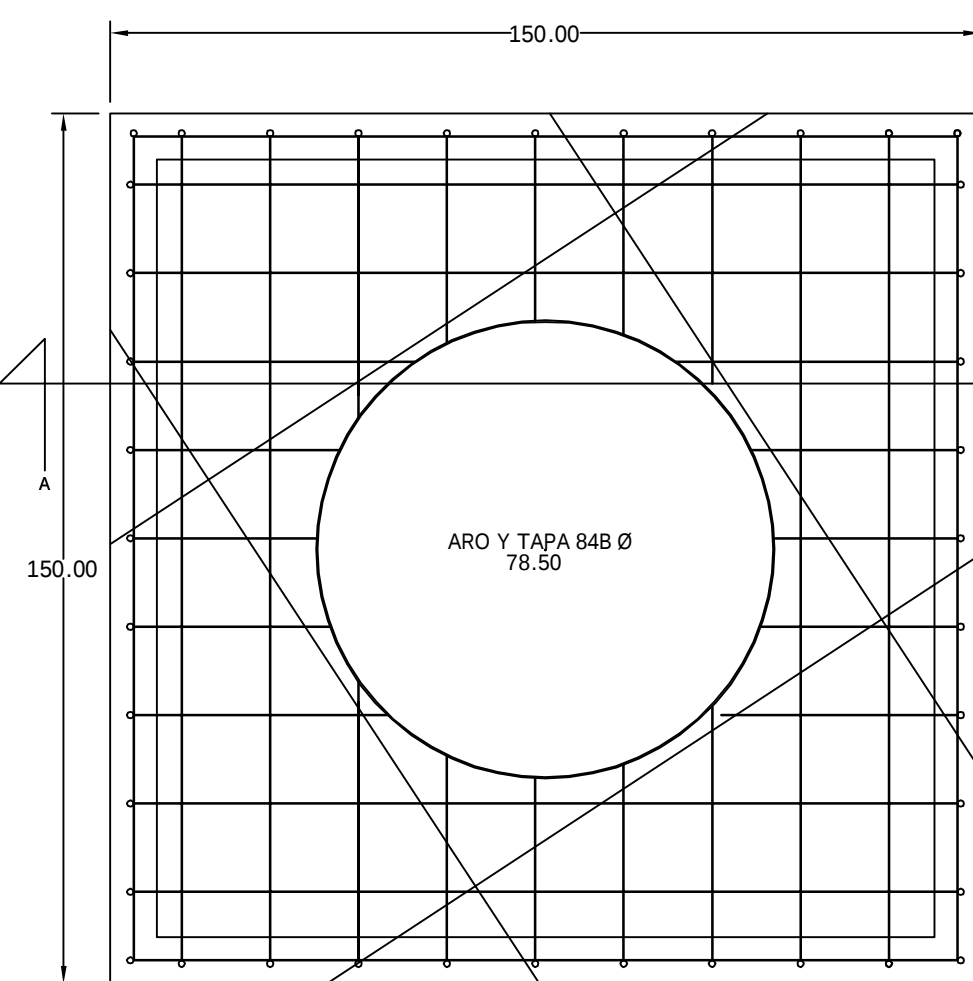

ARO Y TAPA 84B Ø 78.50

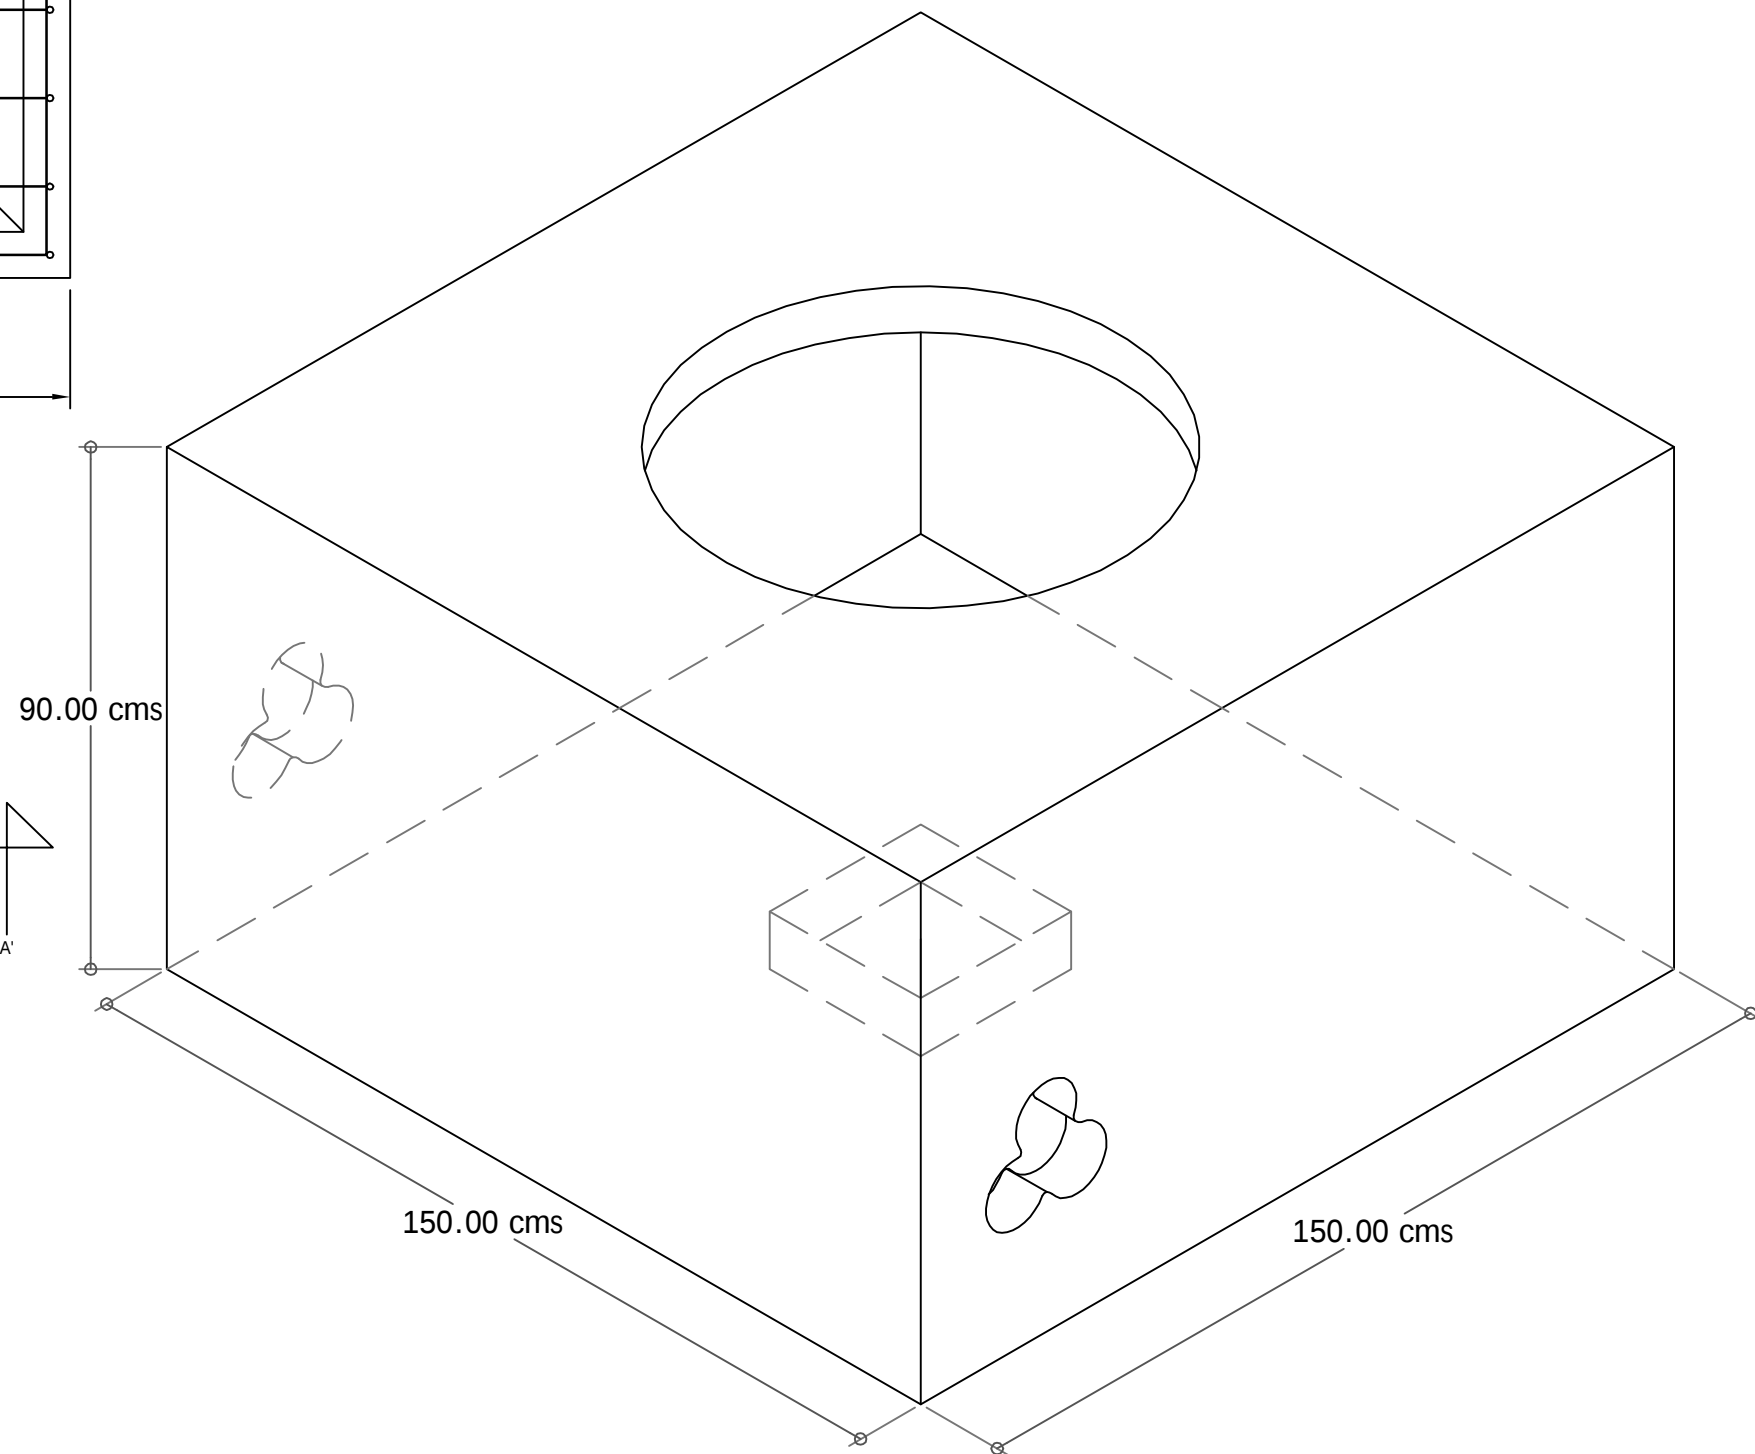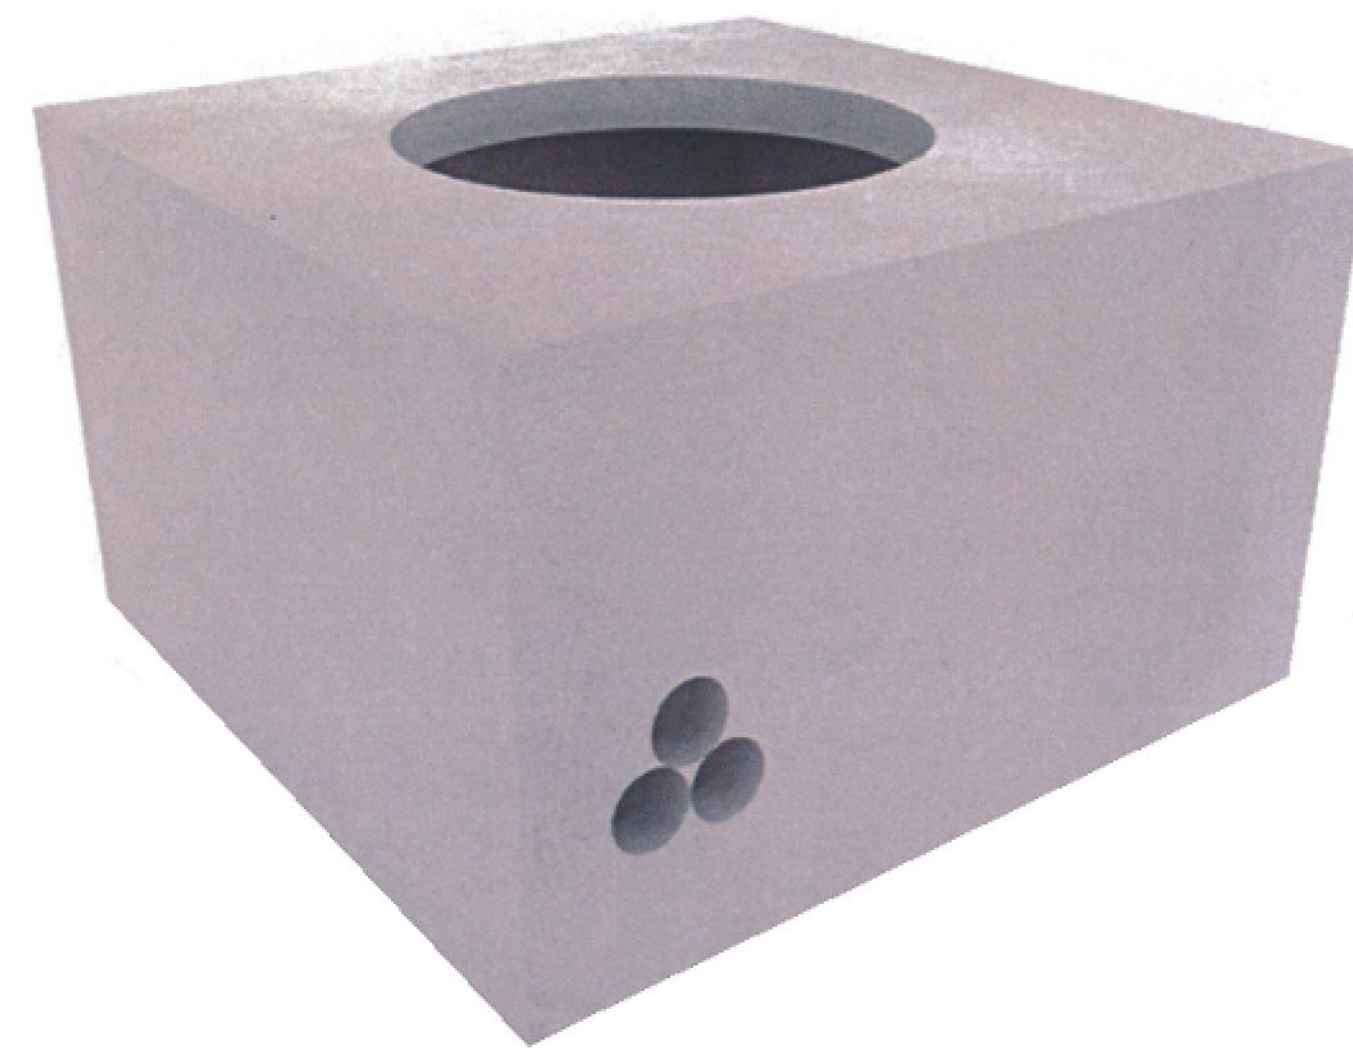

CFE — RMTB4
EN BANQUETA
REGISTRO PARA MEDIA TENSIÓN EN BAQUETA TIPO 4
  Distribución-Construcción de Sistemas subterráneos