





Baja Tensión 50X80X65 Banqueta

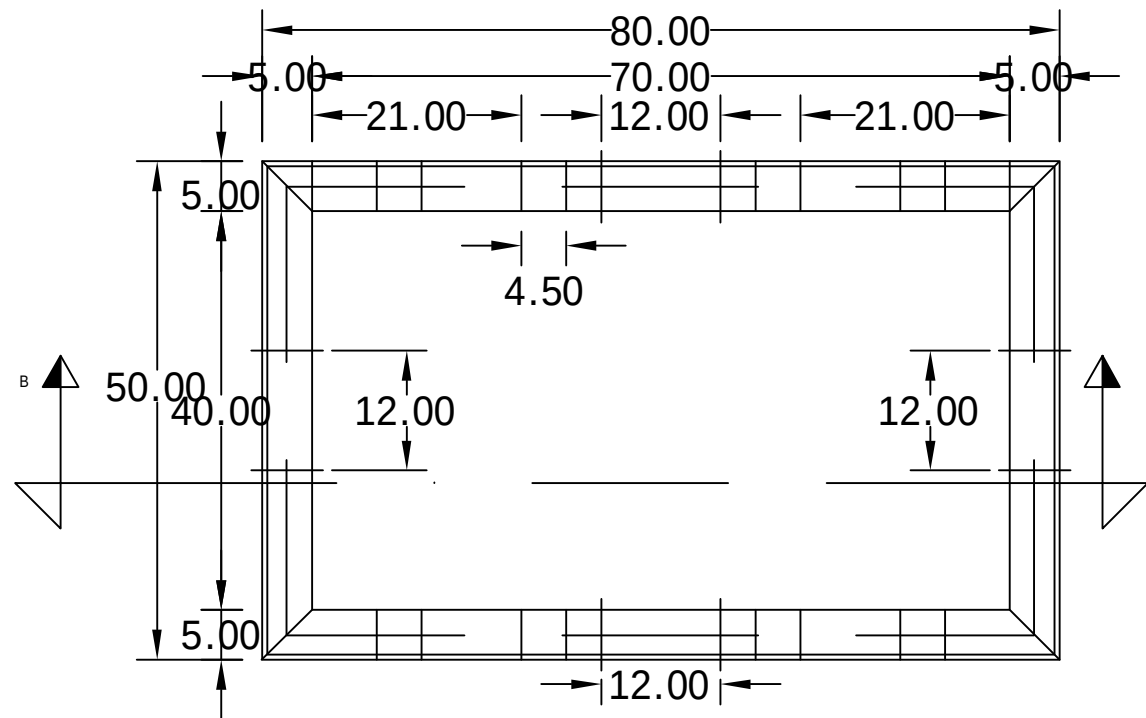


PLANTA REGISTRO SIN FONDO

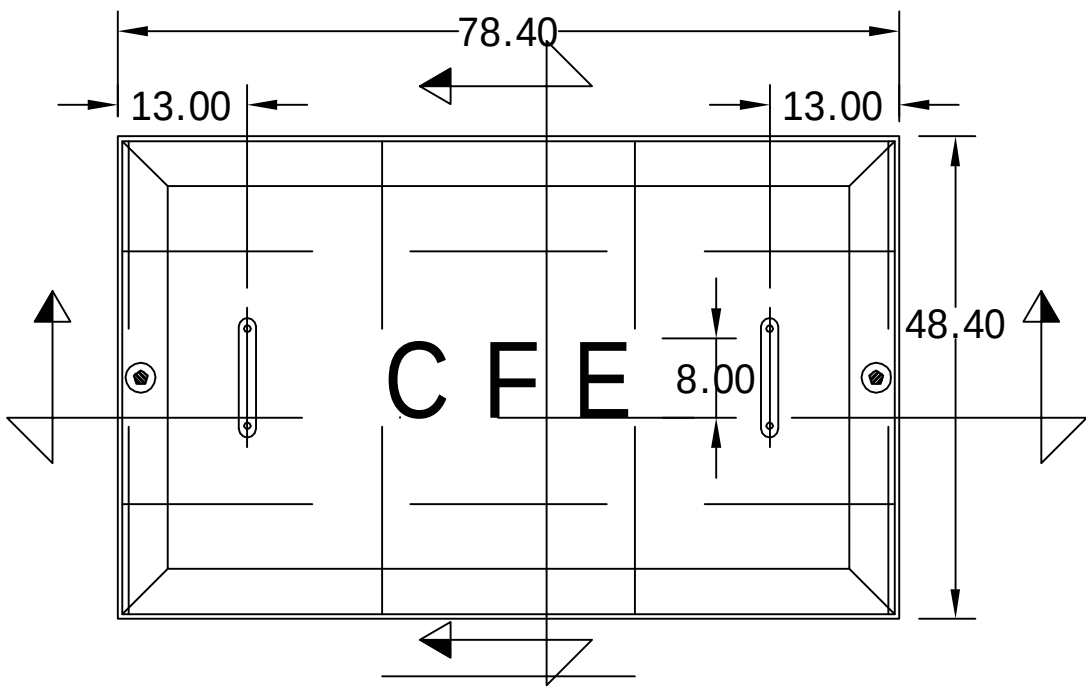


PLANTA TAPA

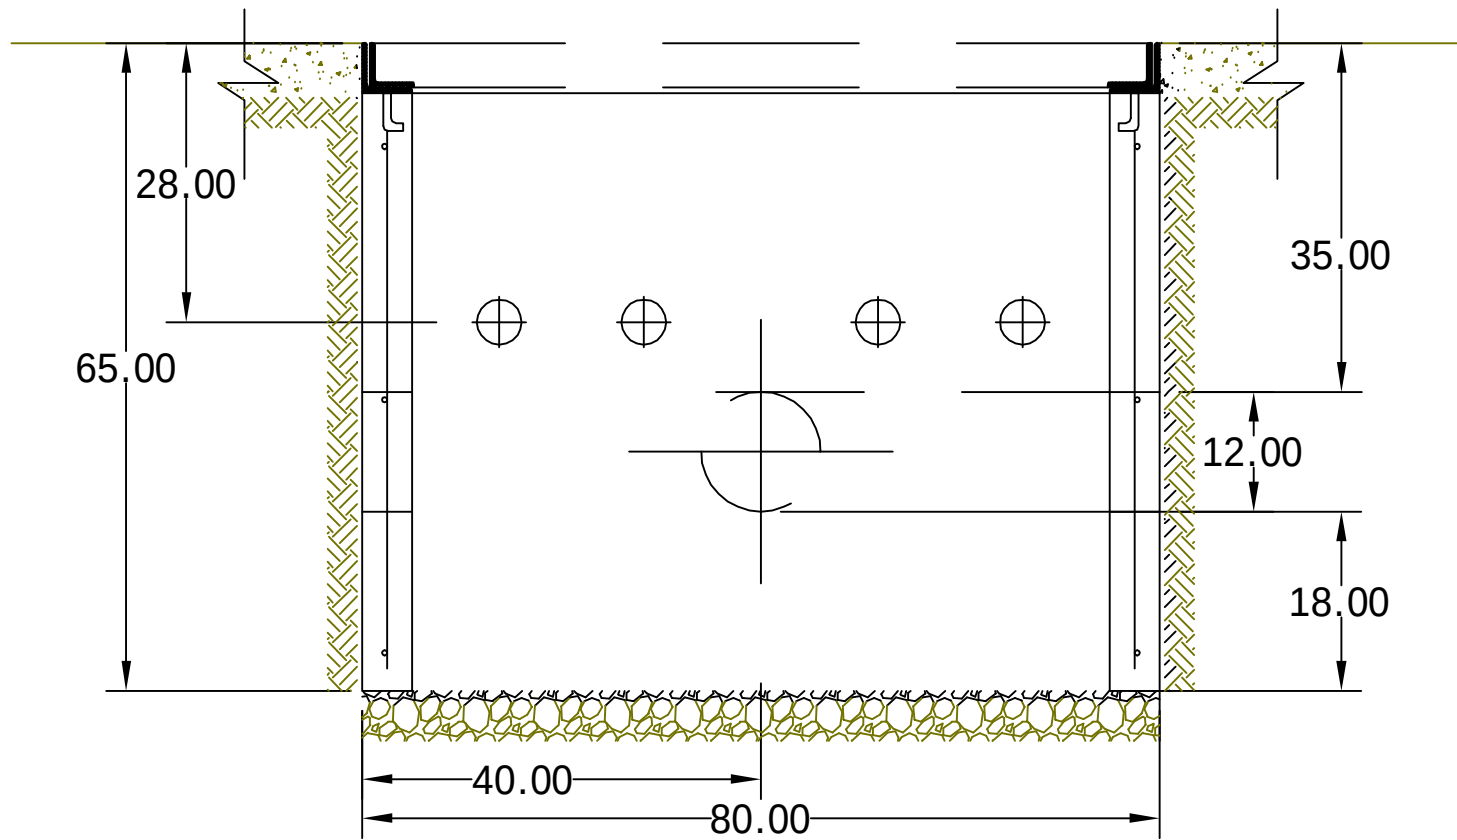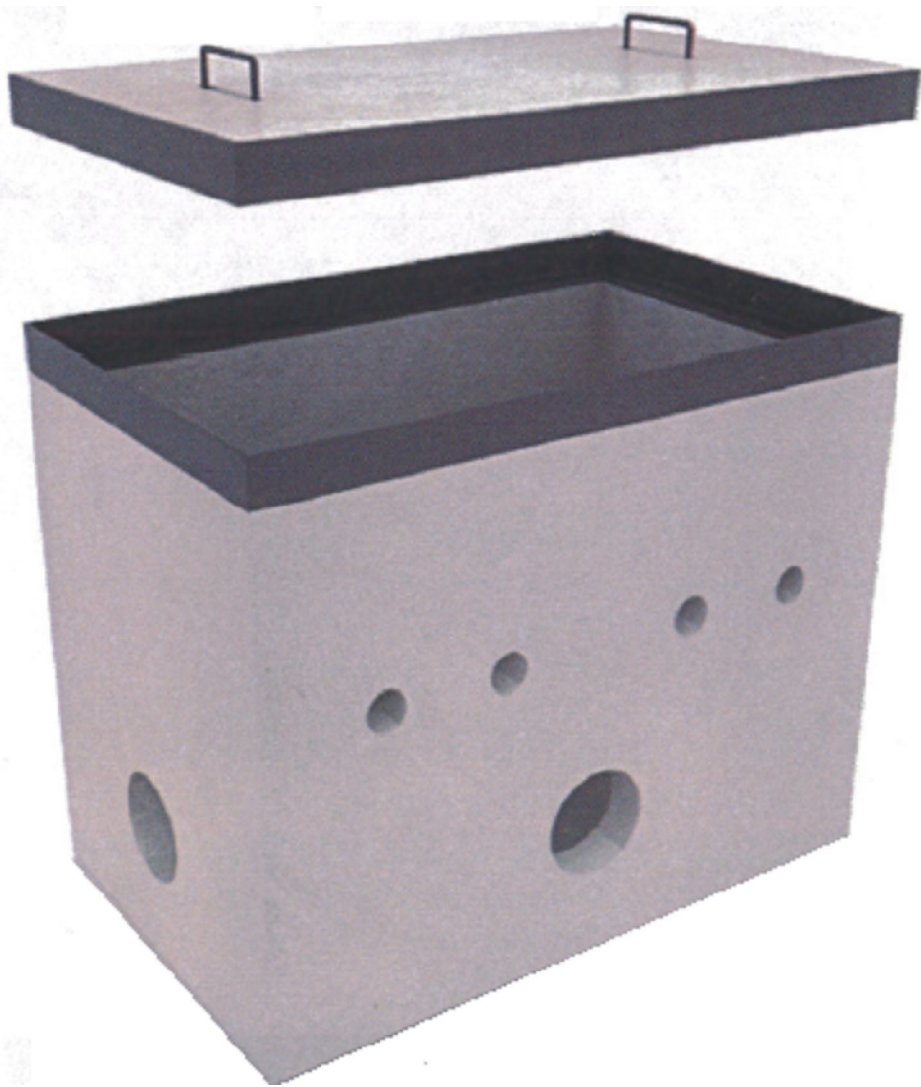


REGISTRO SIN FONDO PARA
NIVEL FREATICO BAJO

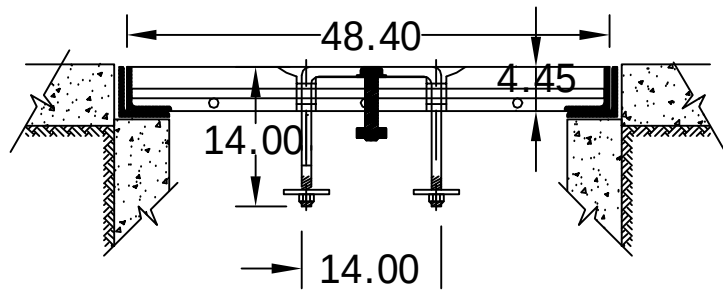

DETALLE TAPA: CORTE D-D'

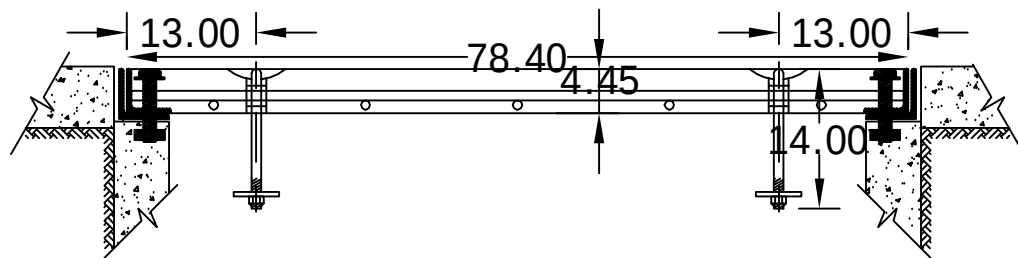

DETALLE TAPA: CORTE C-C'

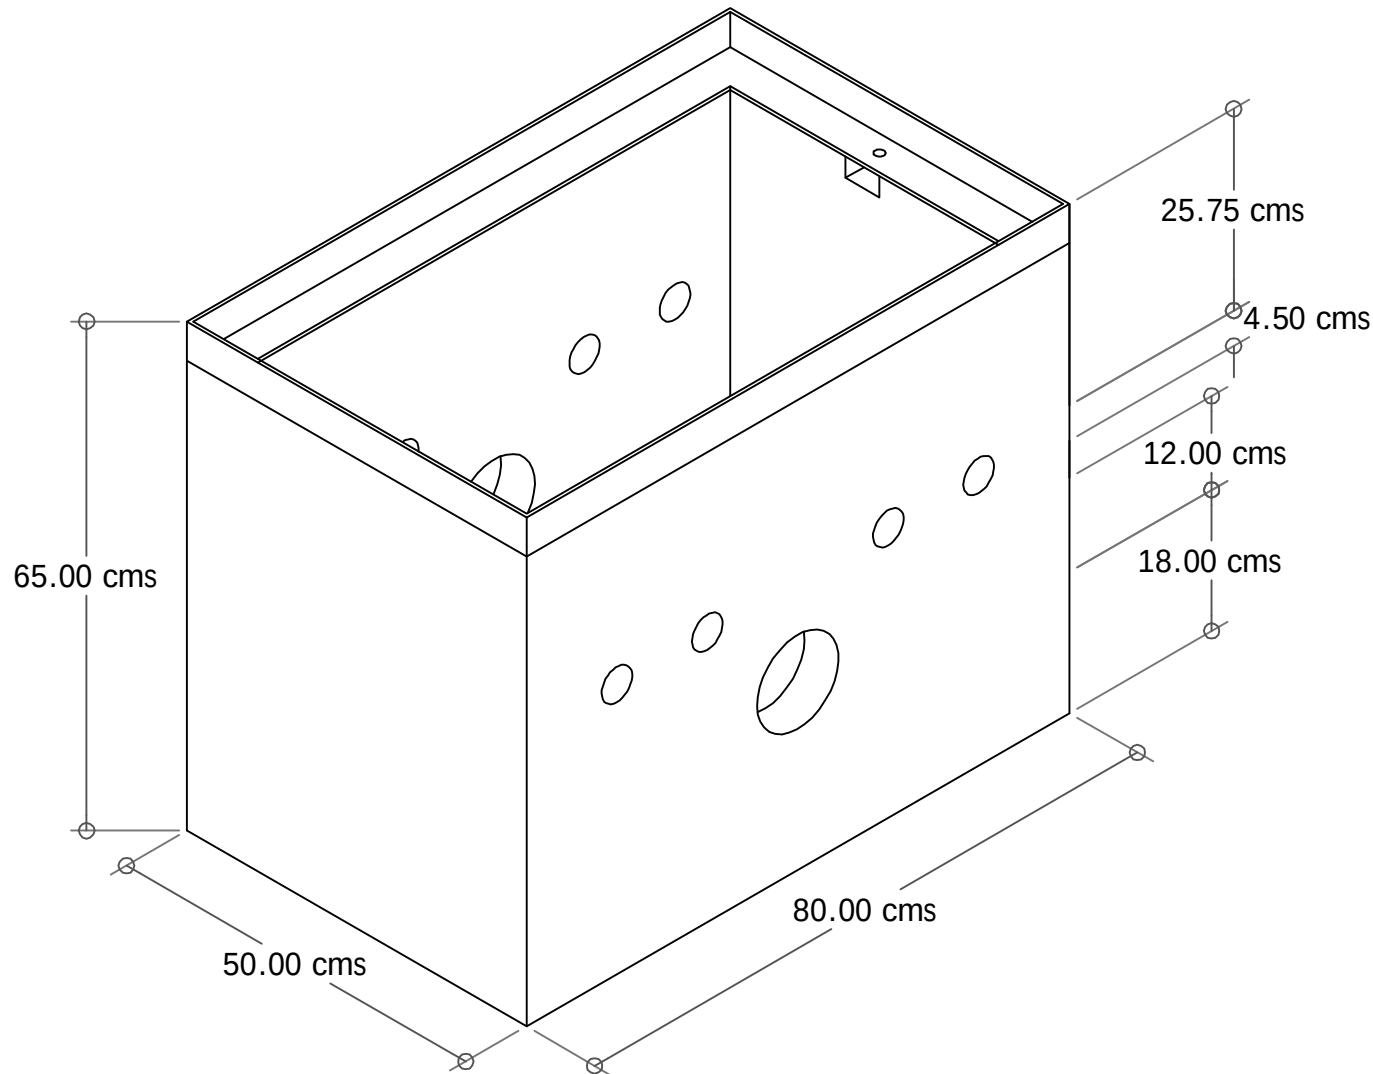

CFE — RBTB1

EN BANQUETA

REGISTRO PARA BAJA TENSION
EN BAQUETA TIPO 1

