

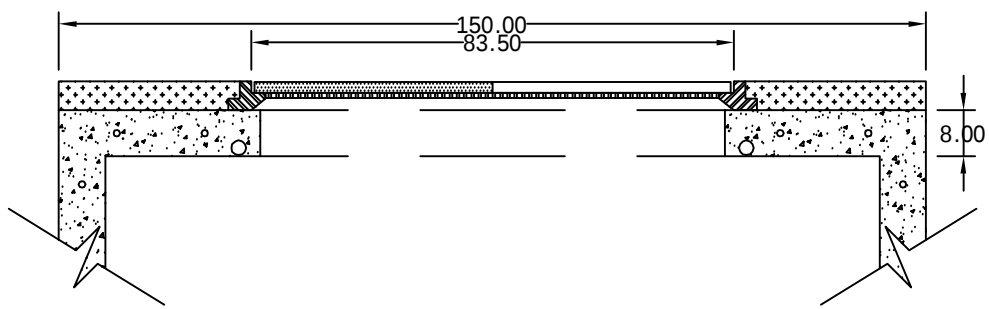
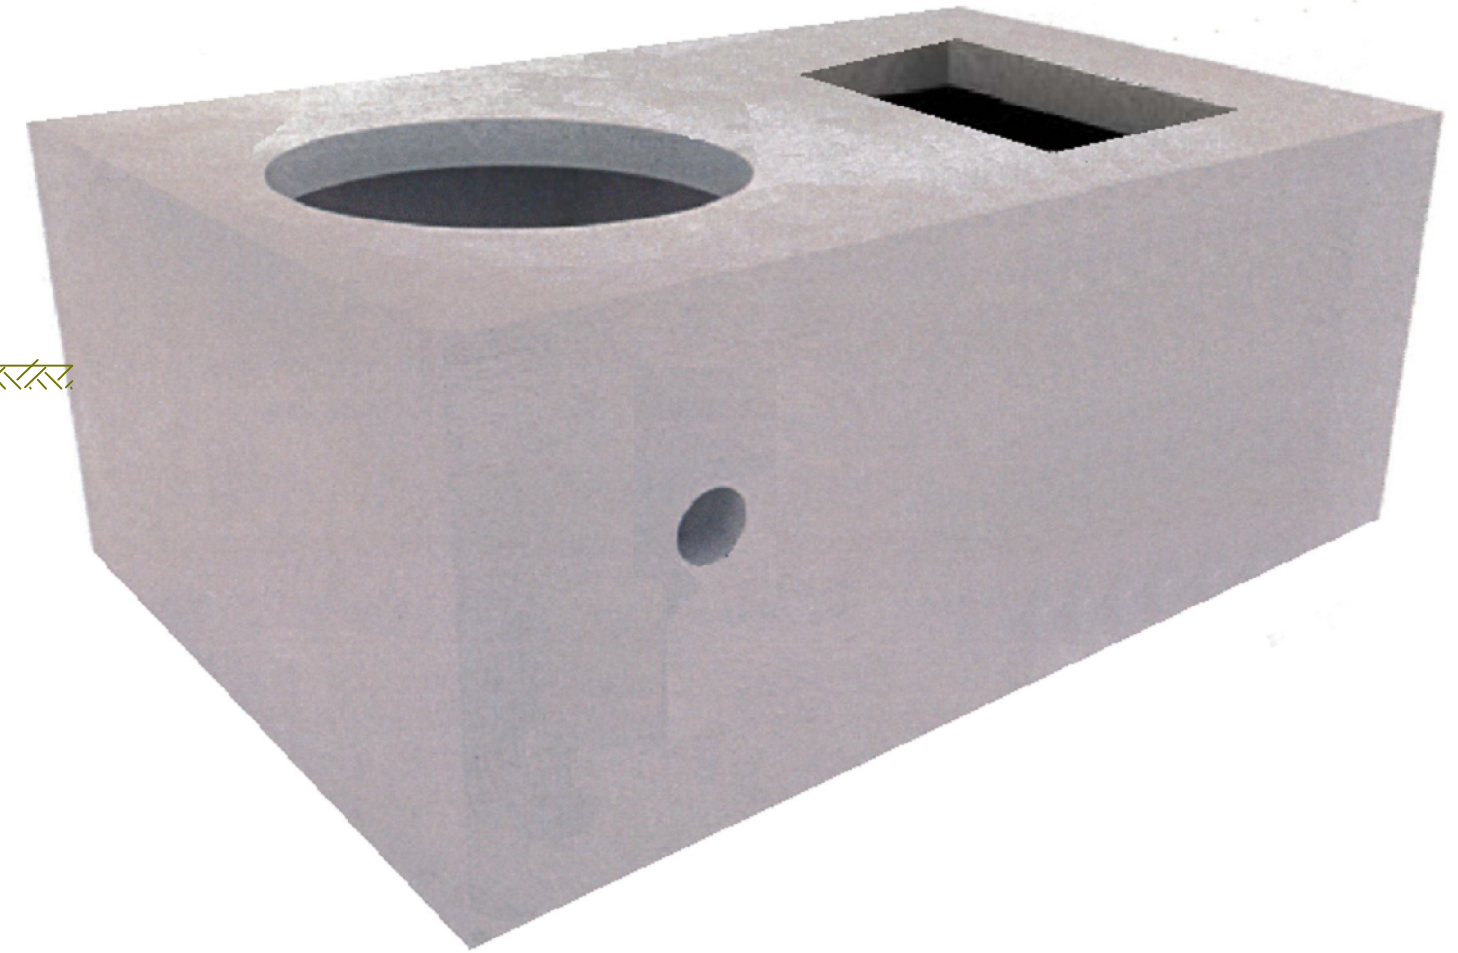
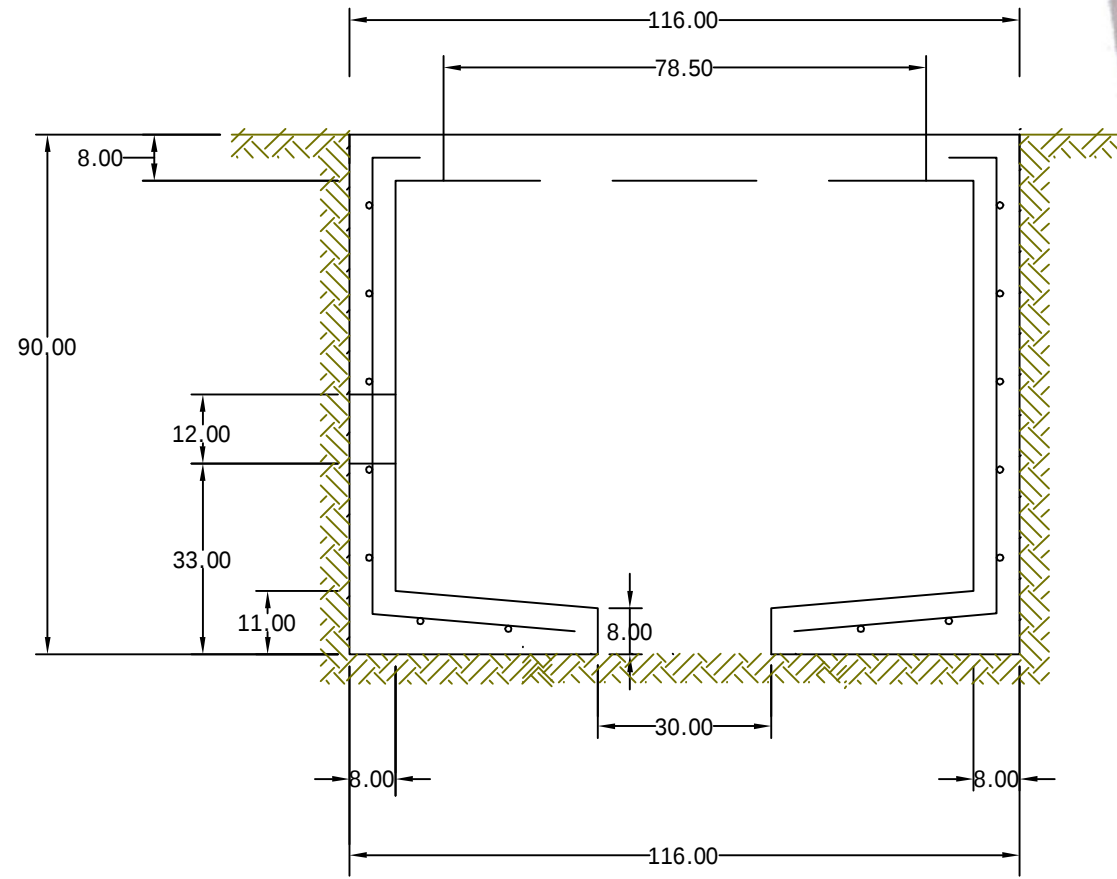



Media Tensión
166x116x90 Banqueta

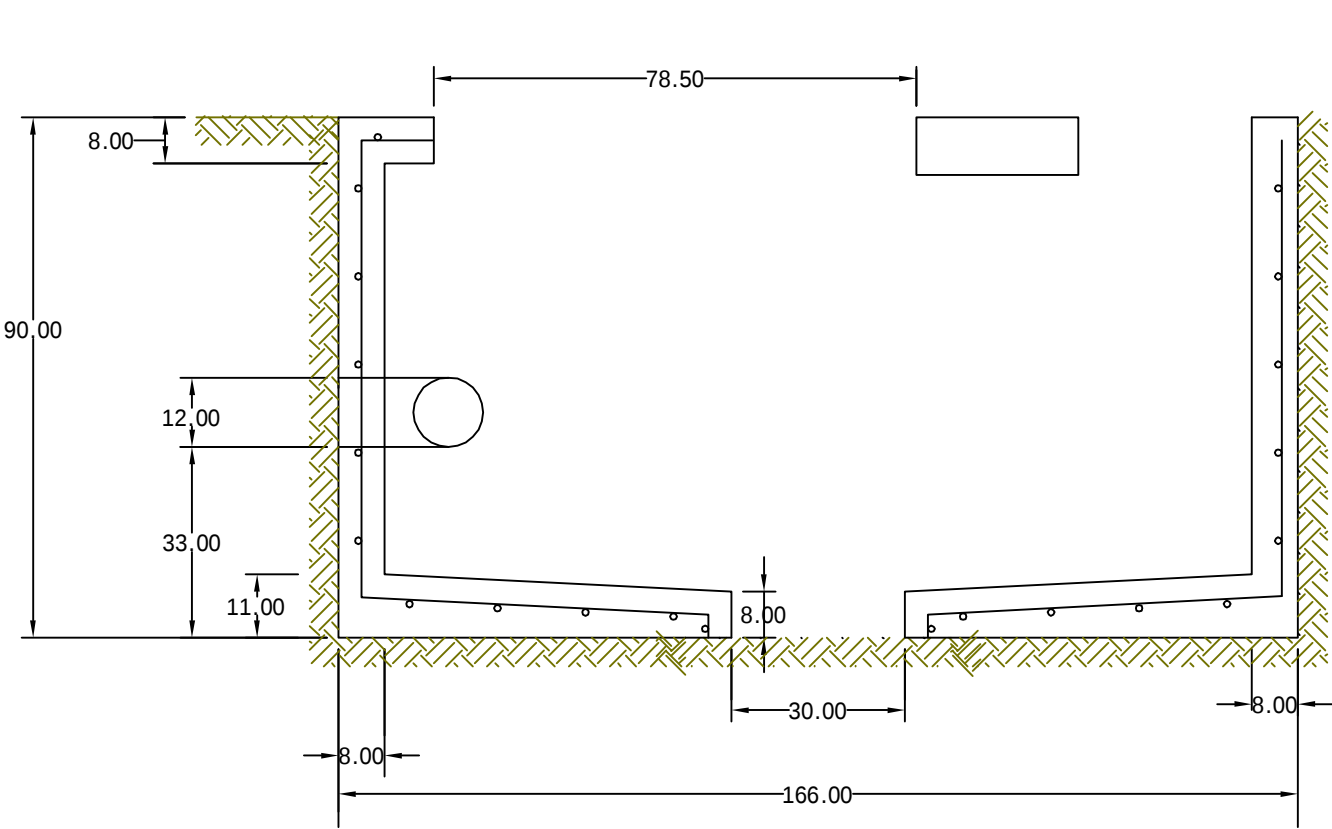

DETALLE COLOCACION ARO Y TAPA

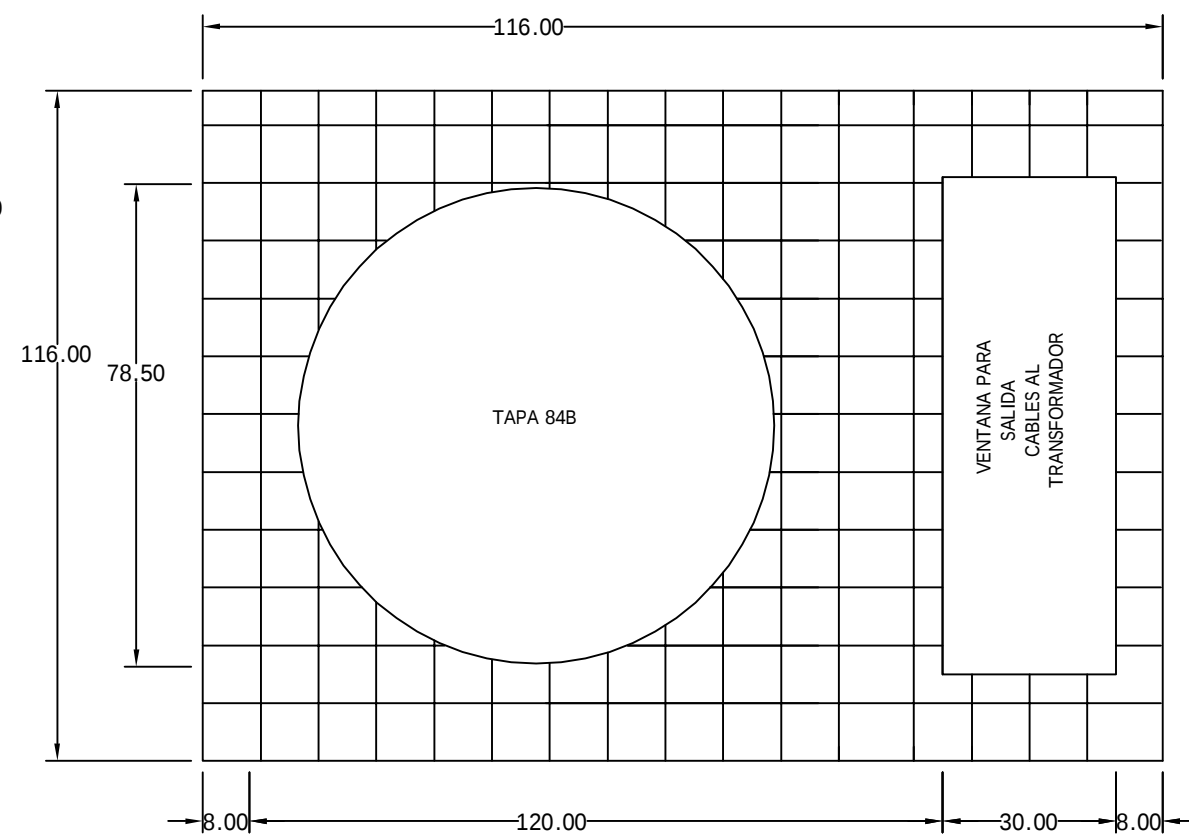

PLANTA BASE PARA TRANSFORMADOR Y REGISTRO TIPO 3 EN BANQUETA

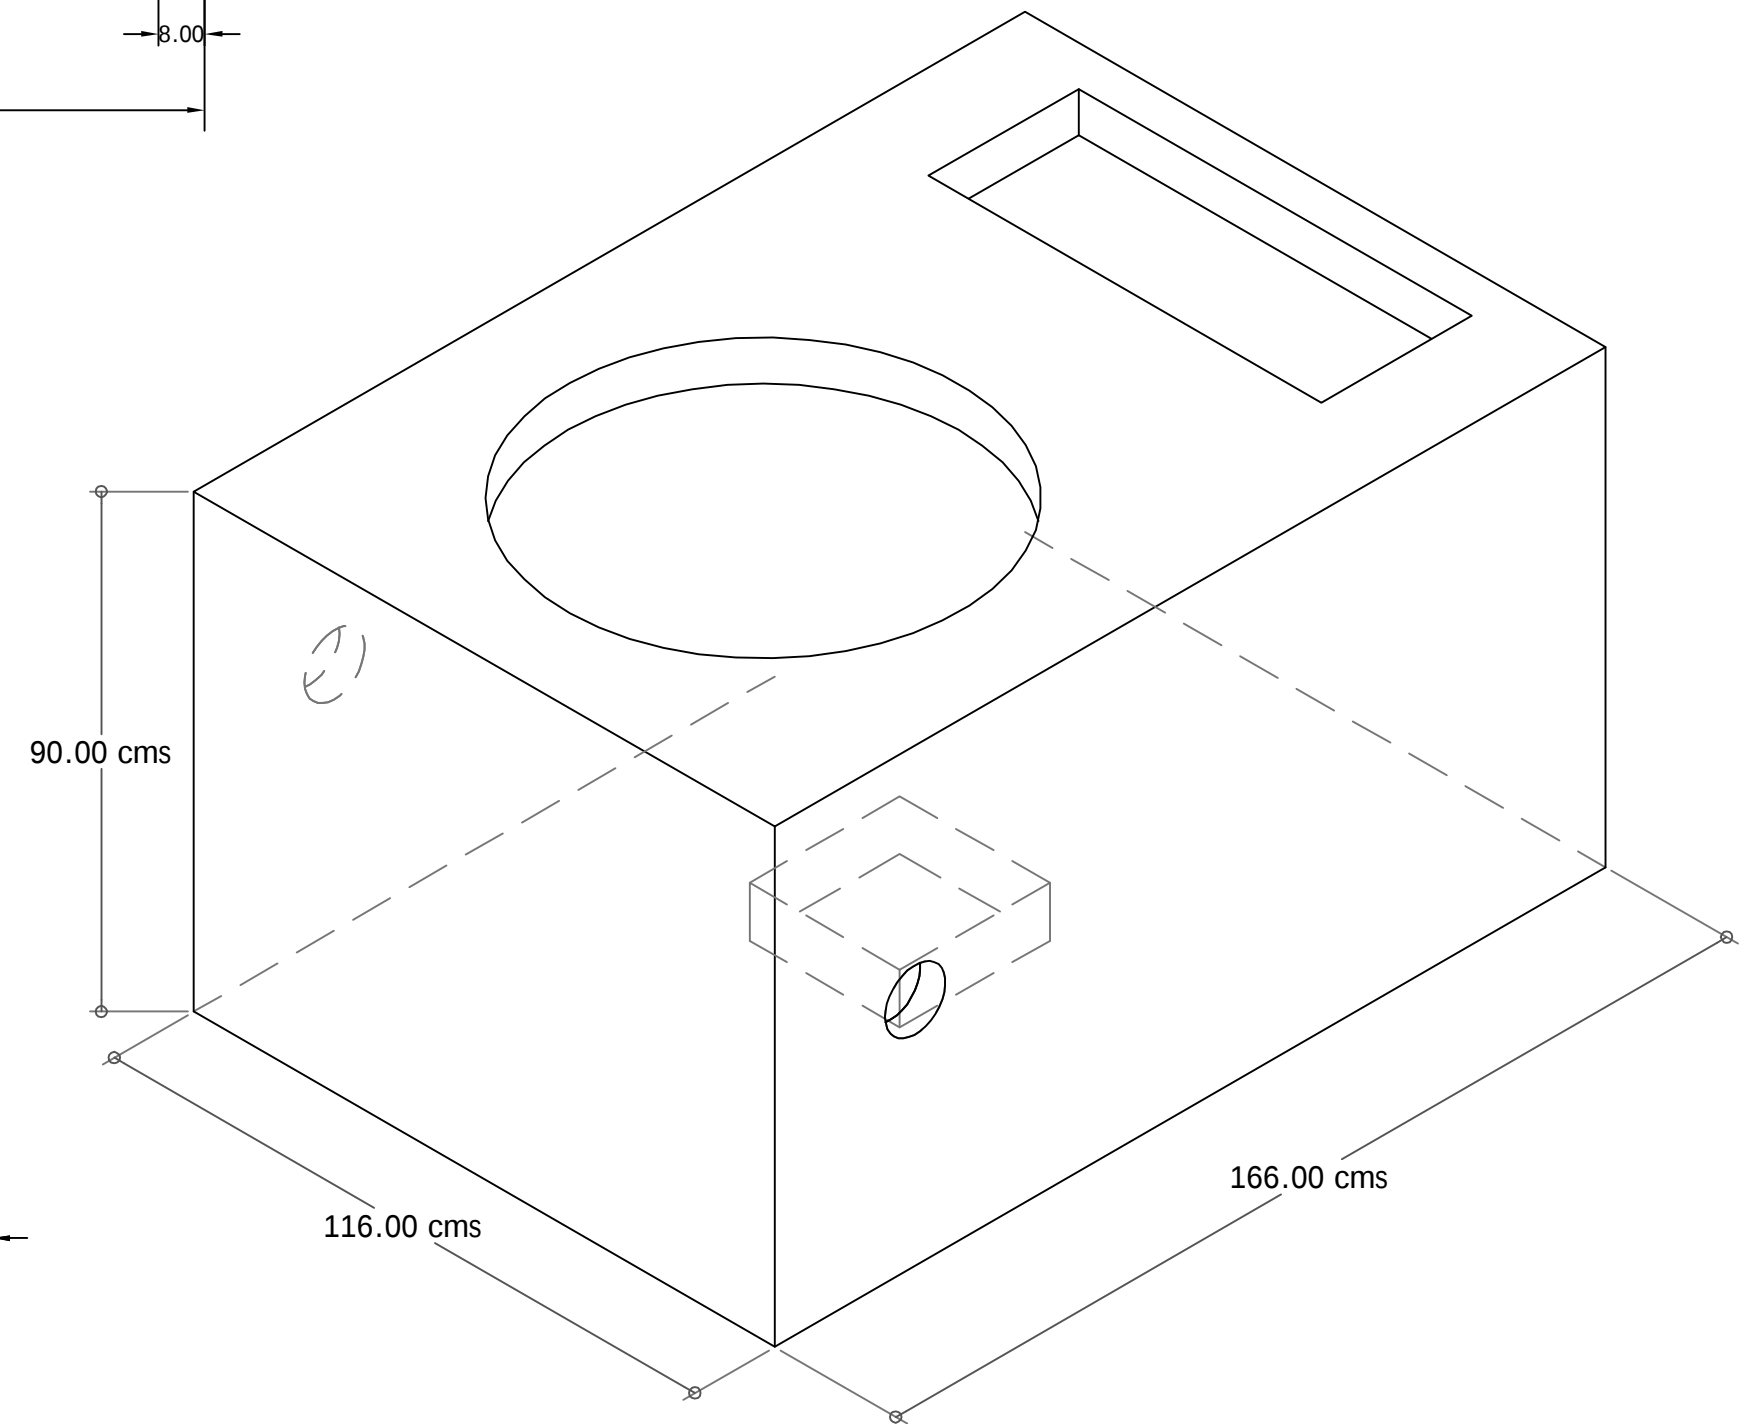

CFE — BTMRMTB3

EN BANQUETA

BASE PARA TRANSFORMADOR MONOFÁSICO
CON REGISTRO MT TIPO 3 EN BANQUETA

