


Murete

1 Servicio Subterráneo

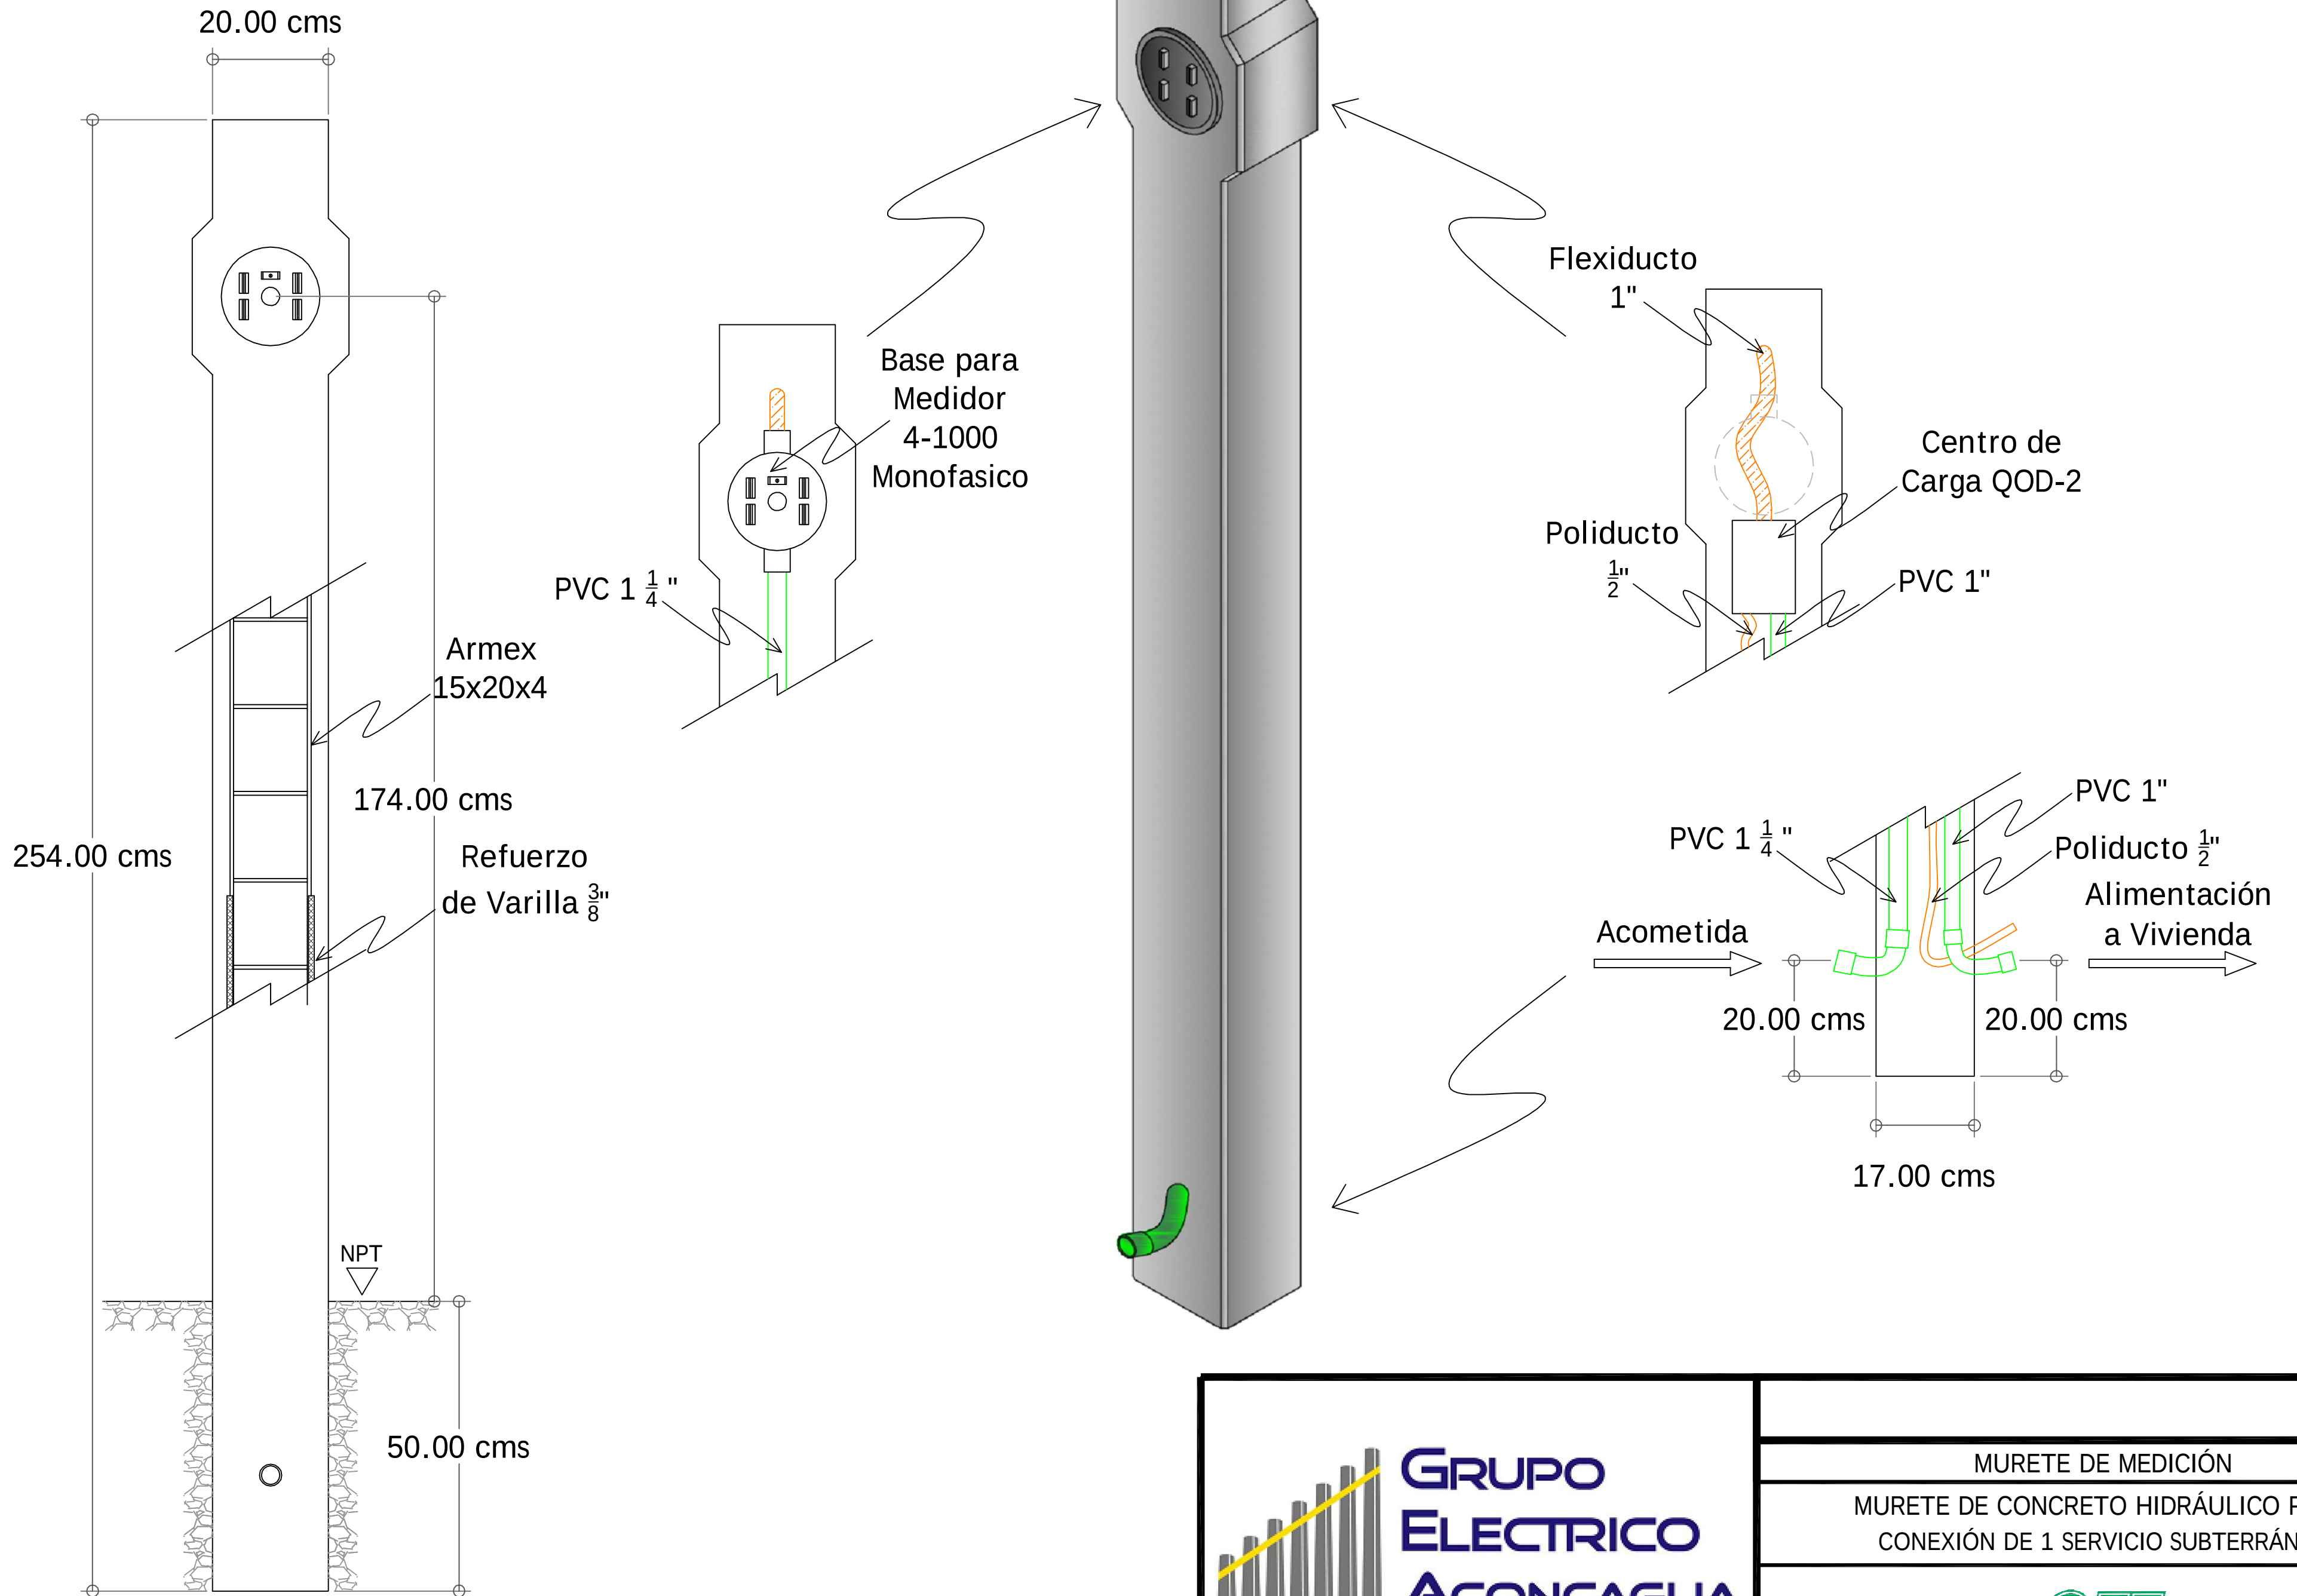

MURETE DE MEDICIÓN

**MURETE DE CONCRETO HIDRÁULICO PARA
CONEXIÓN DE 1 SERVICIO SUBTERRÁNEO**

