
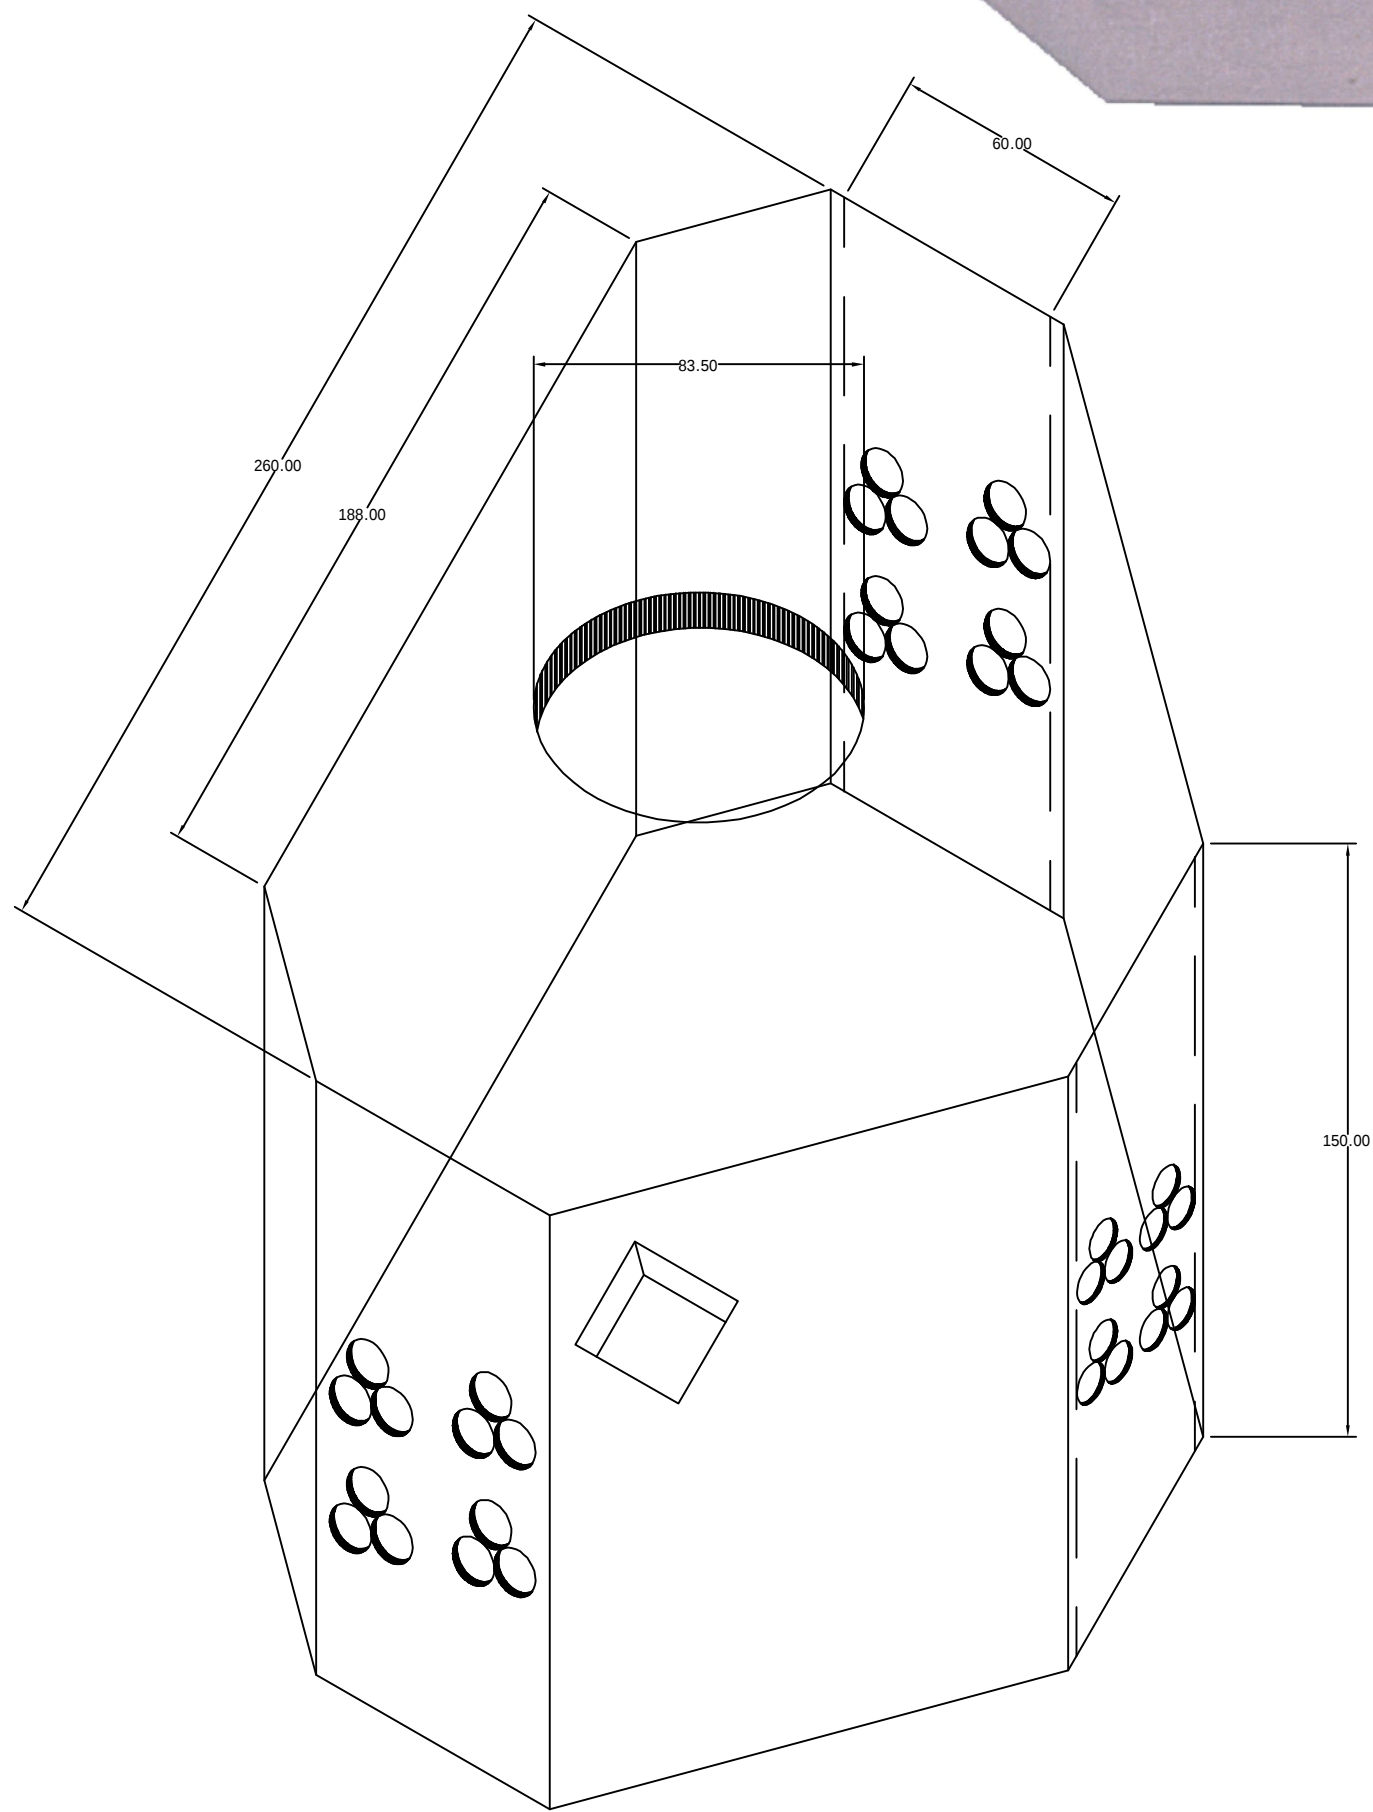
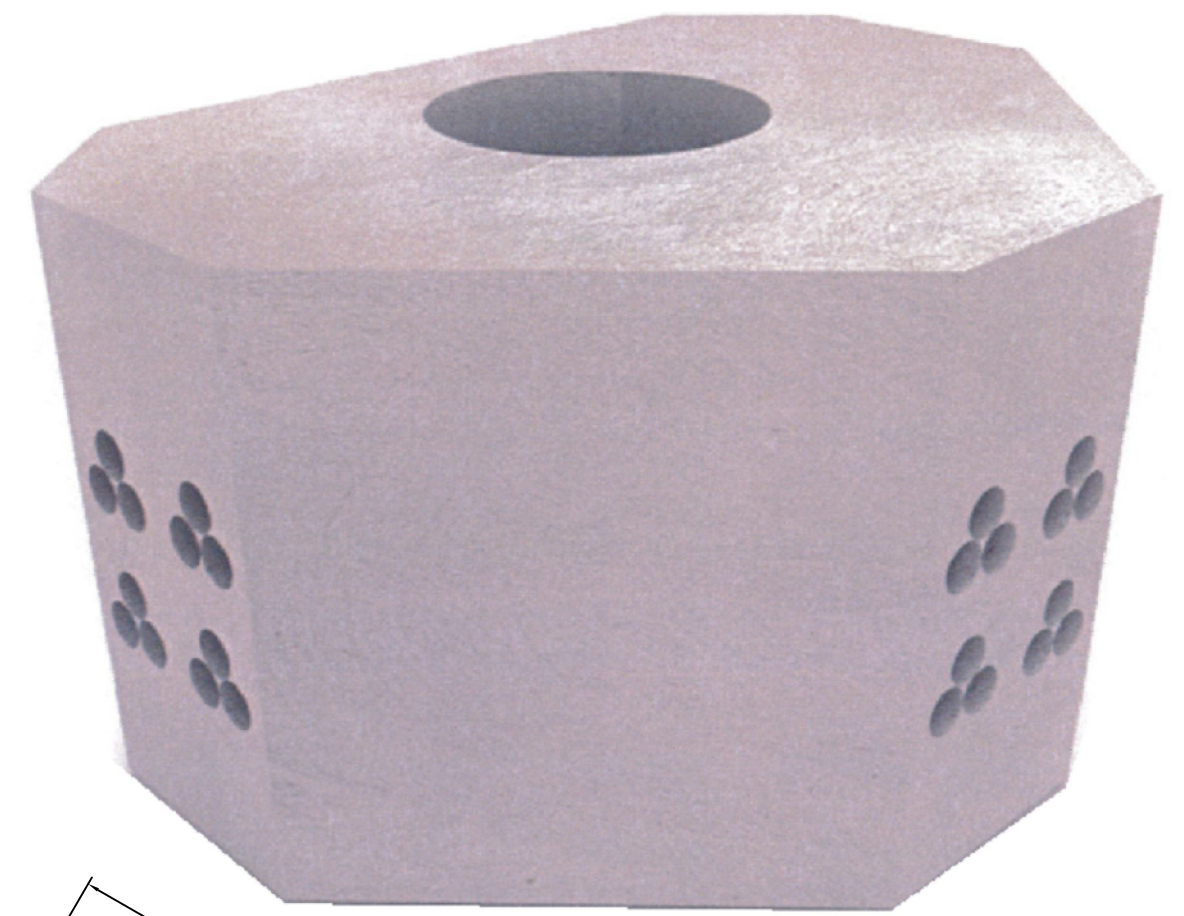
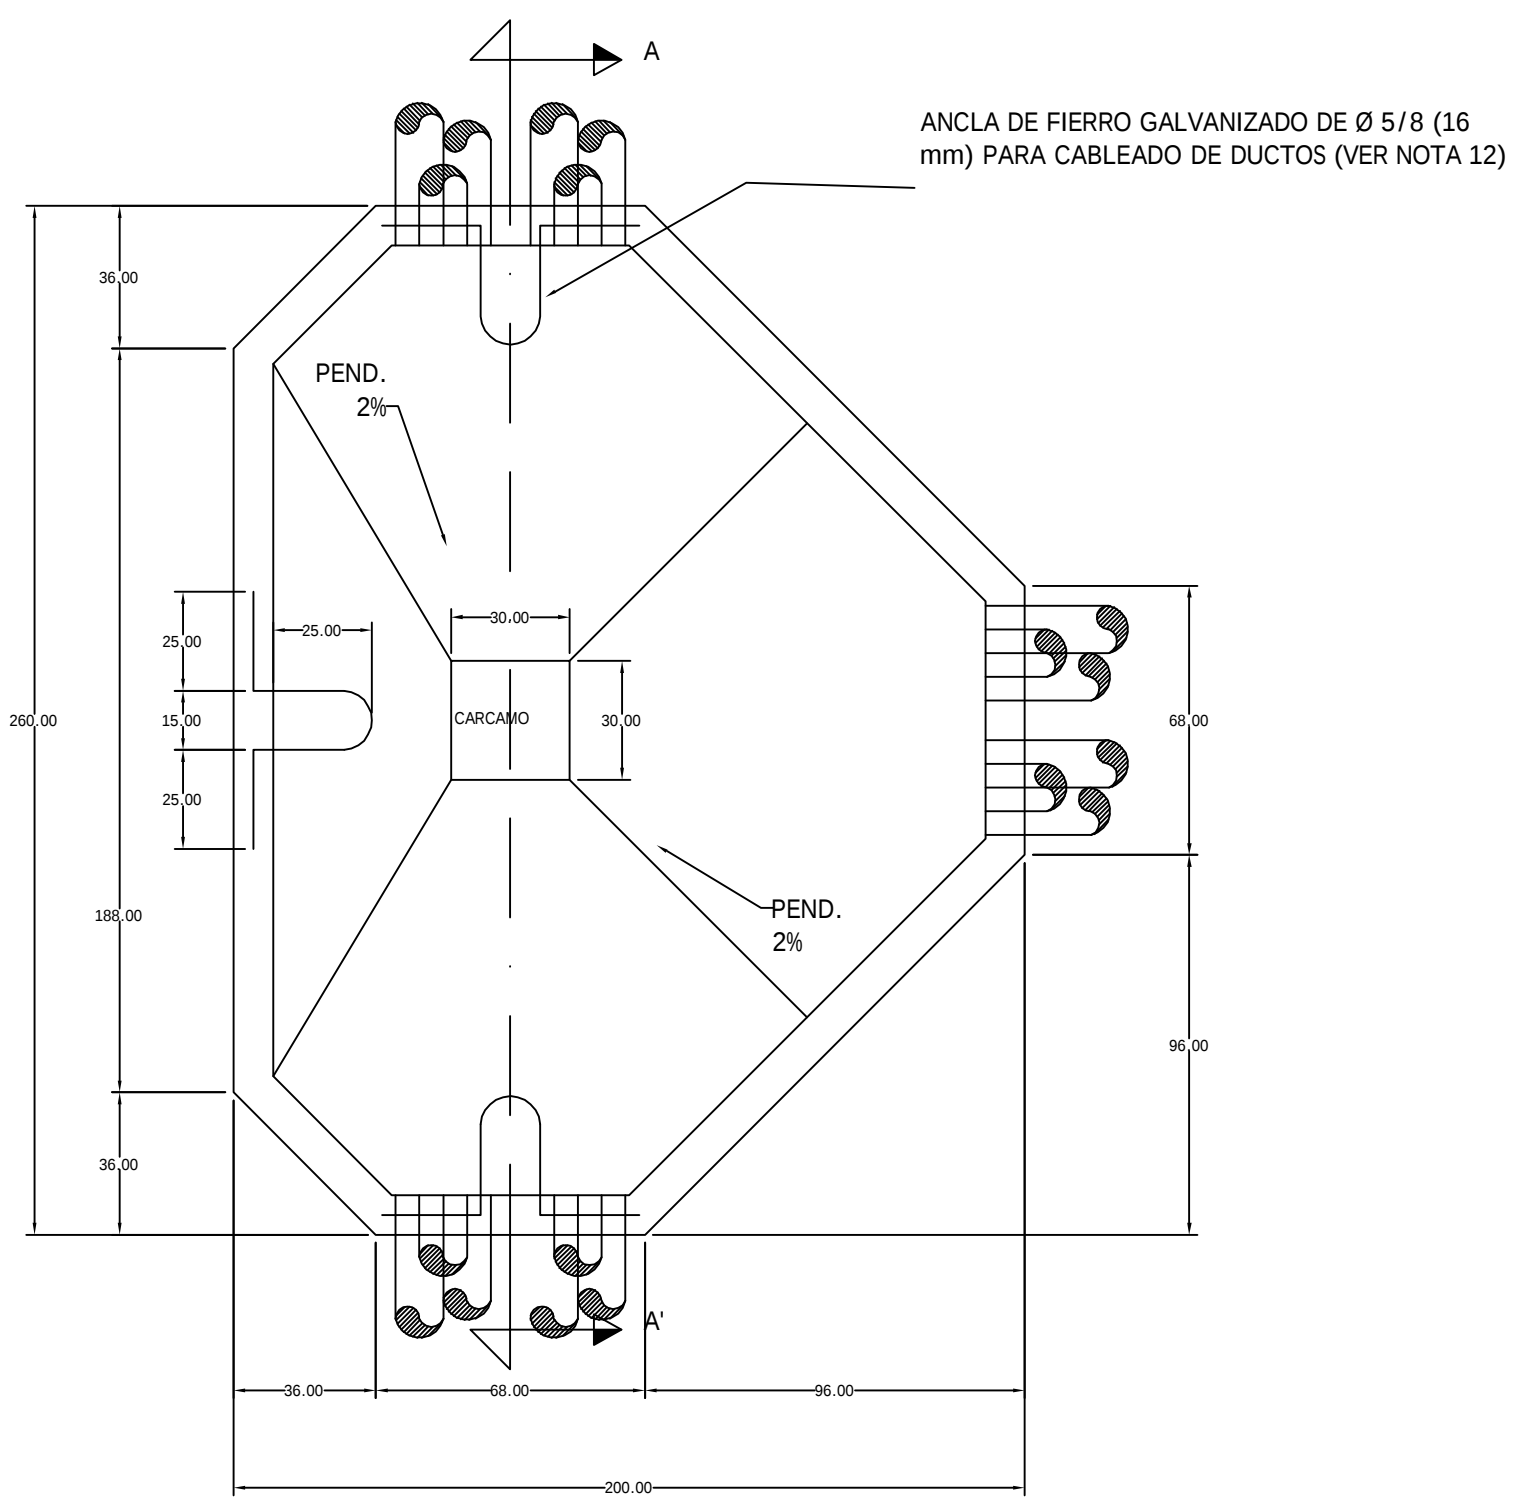


Pozo Media Tensión

200x260x150 Banqueta

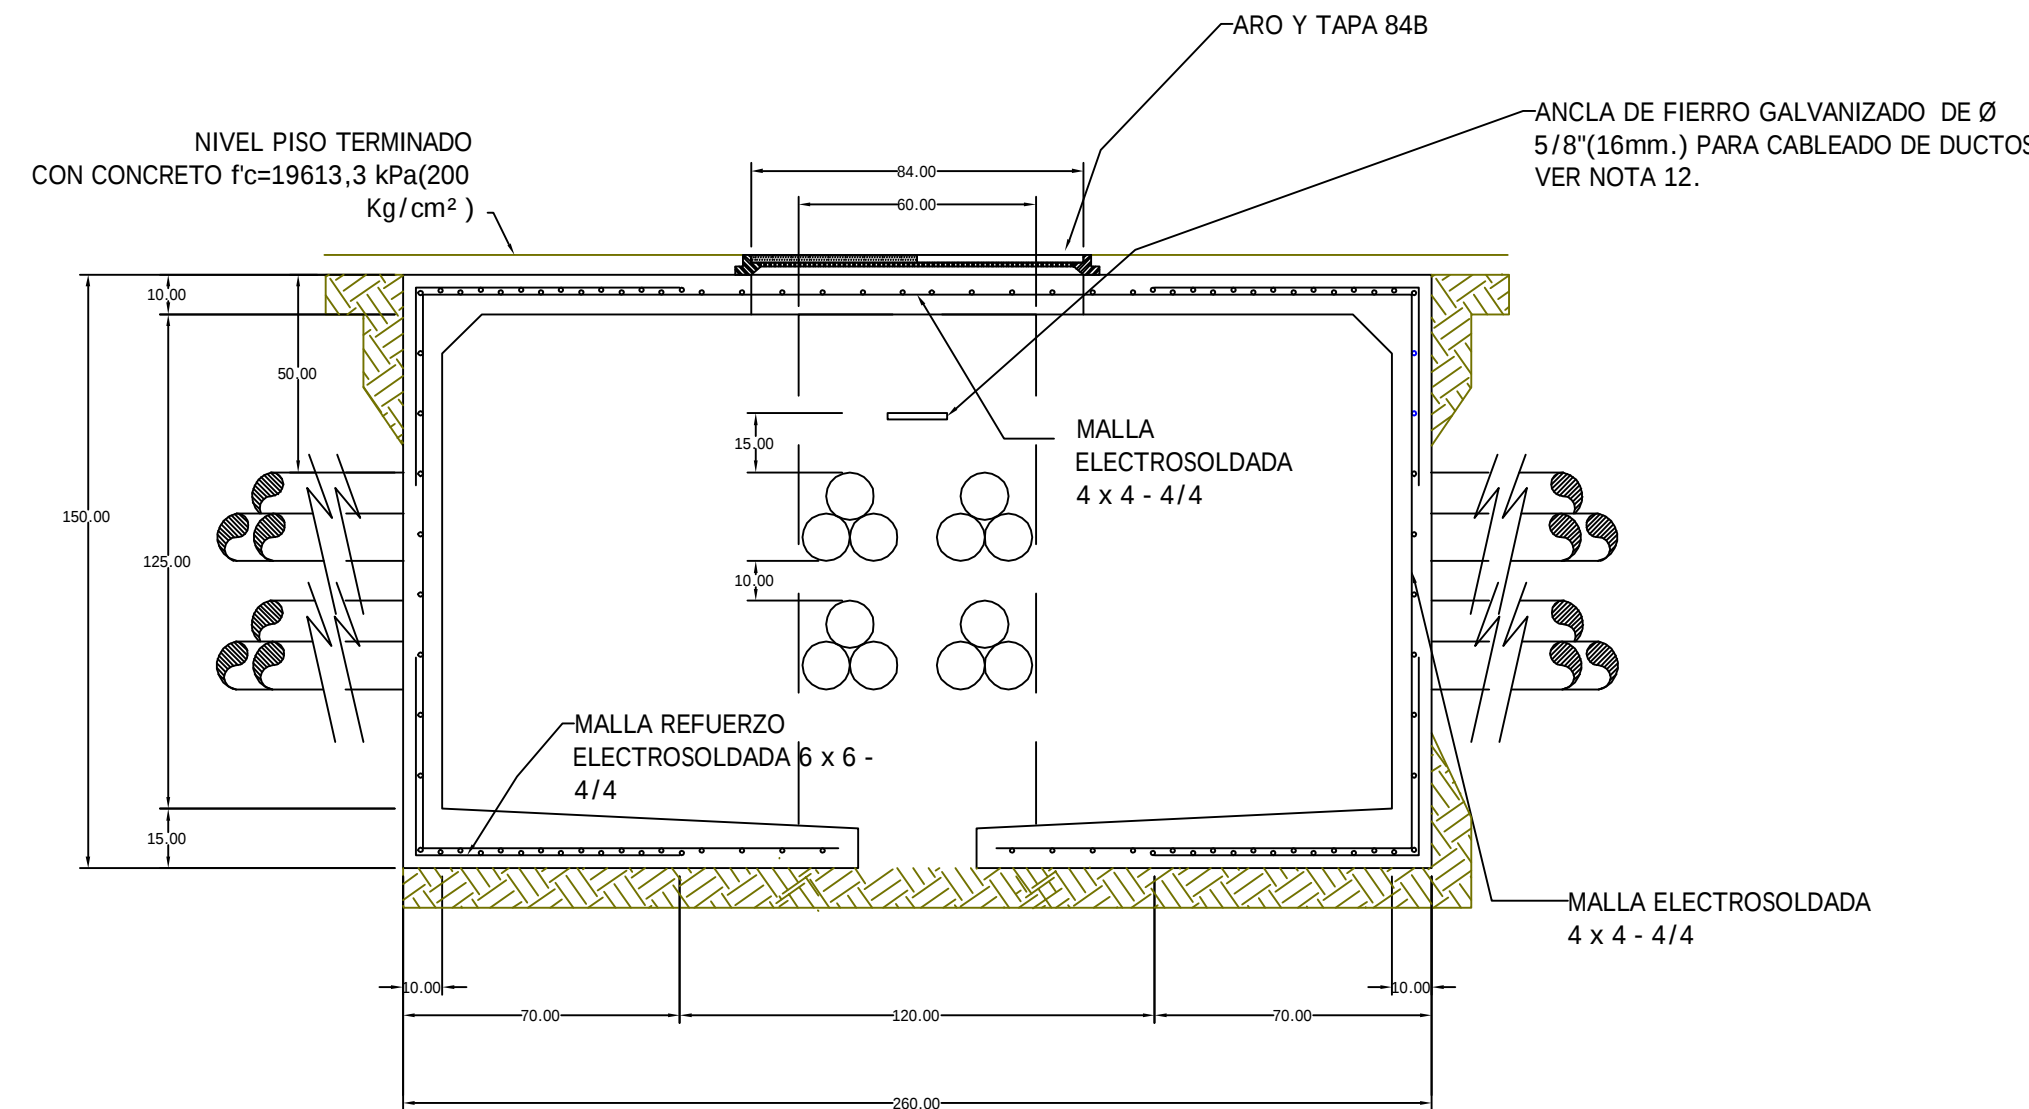

CFE — PVMTBT
EN BANQUETA
POZO DE VISITA PARA MEDIA TENSION EN BANQUETA TIPO T
  Distribución- Construcción de Sistemas subterráneos