
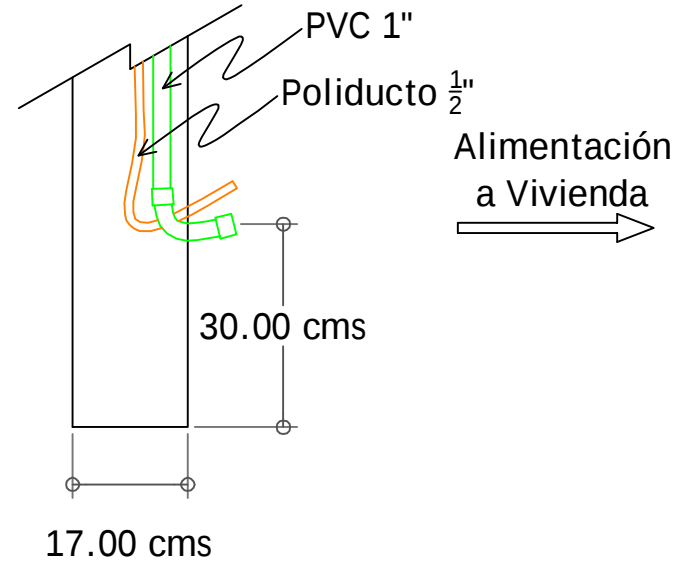
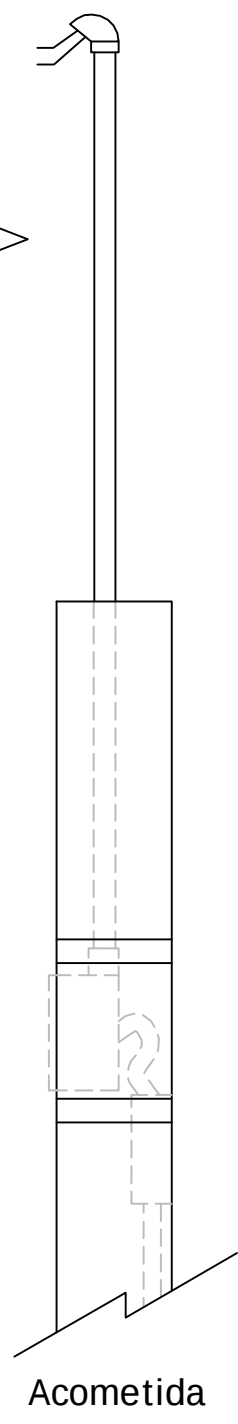
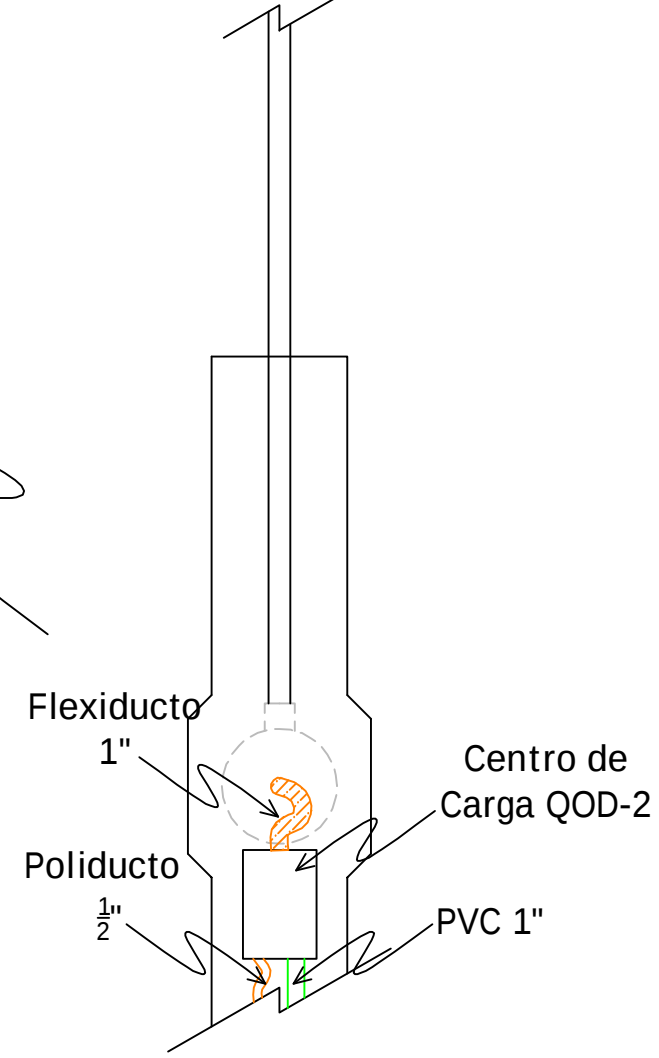
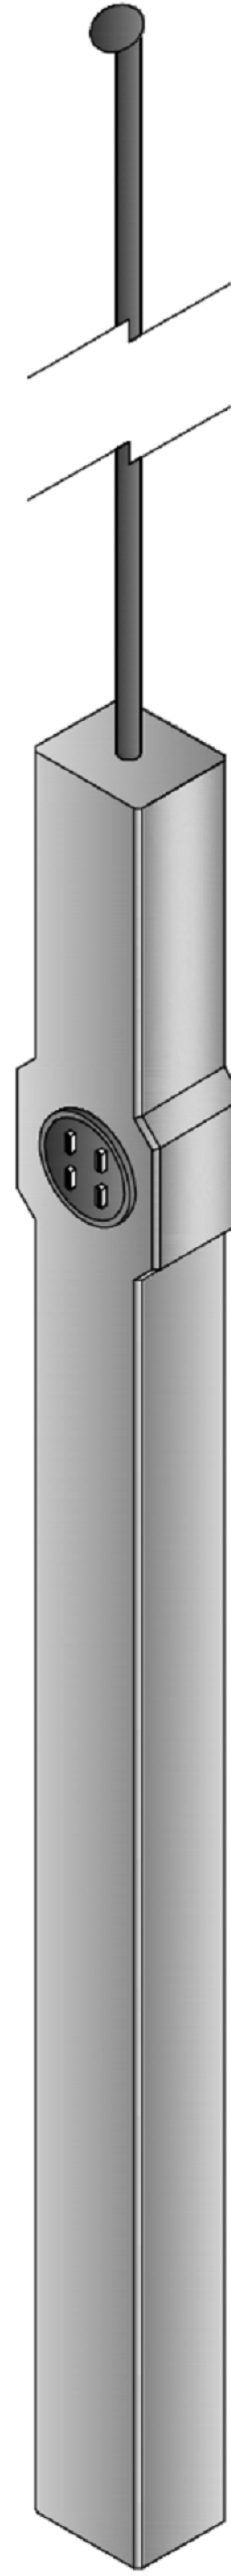
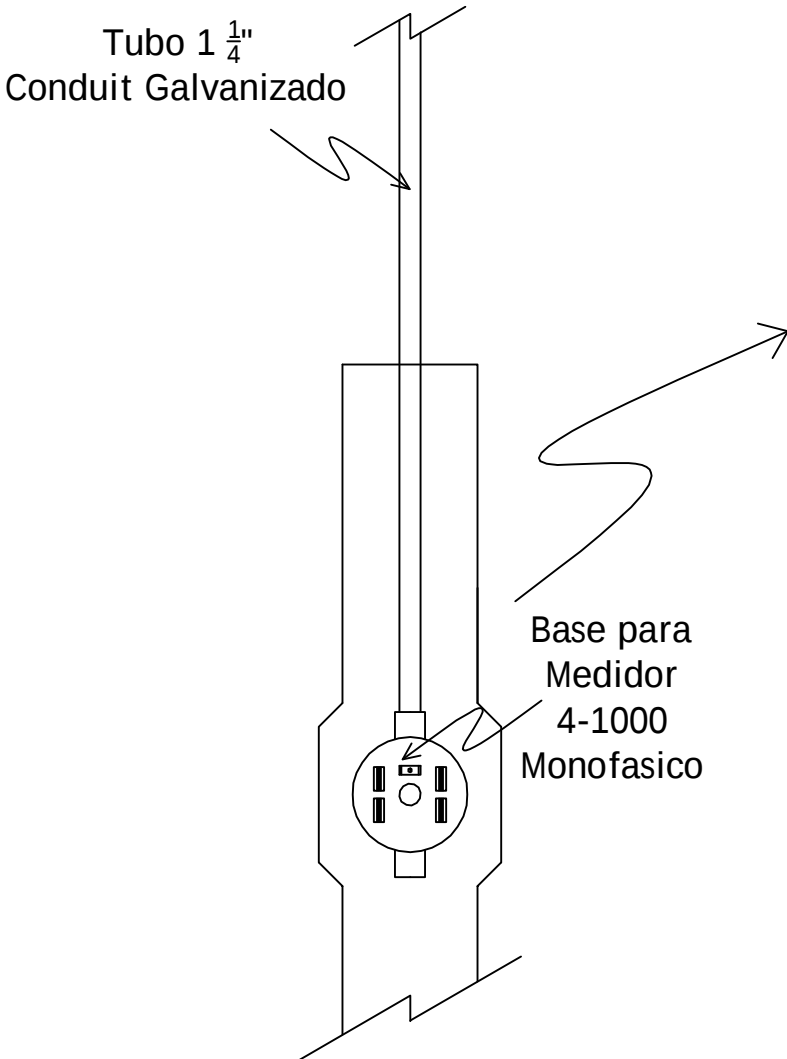


Murete 1 Servicio Aéreo

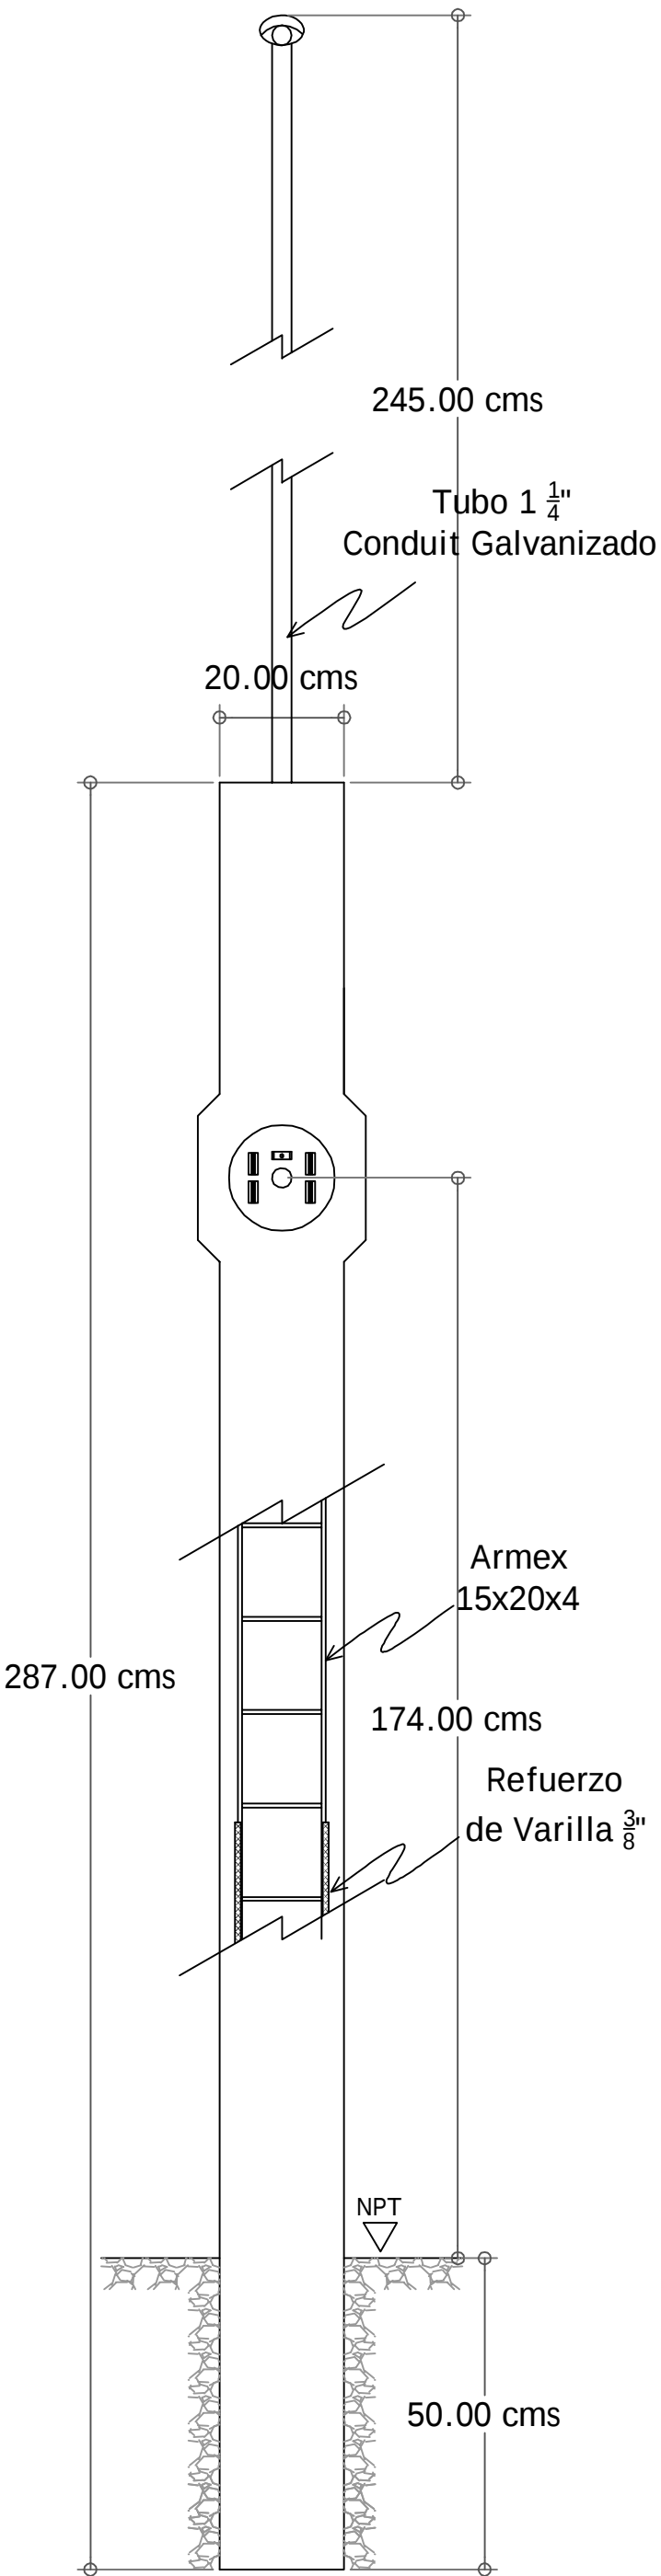

A	
MURETE DE MEDICIÓN	
MURETE DE CONCRETO HIDRÁULICO PARA CONEXIÓN DE 1 SERVICIO AÉREO	
CFE	