




Baja Tensión 66x100x65 Banqueta

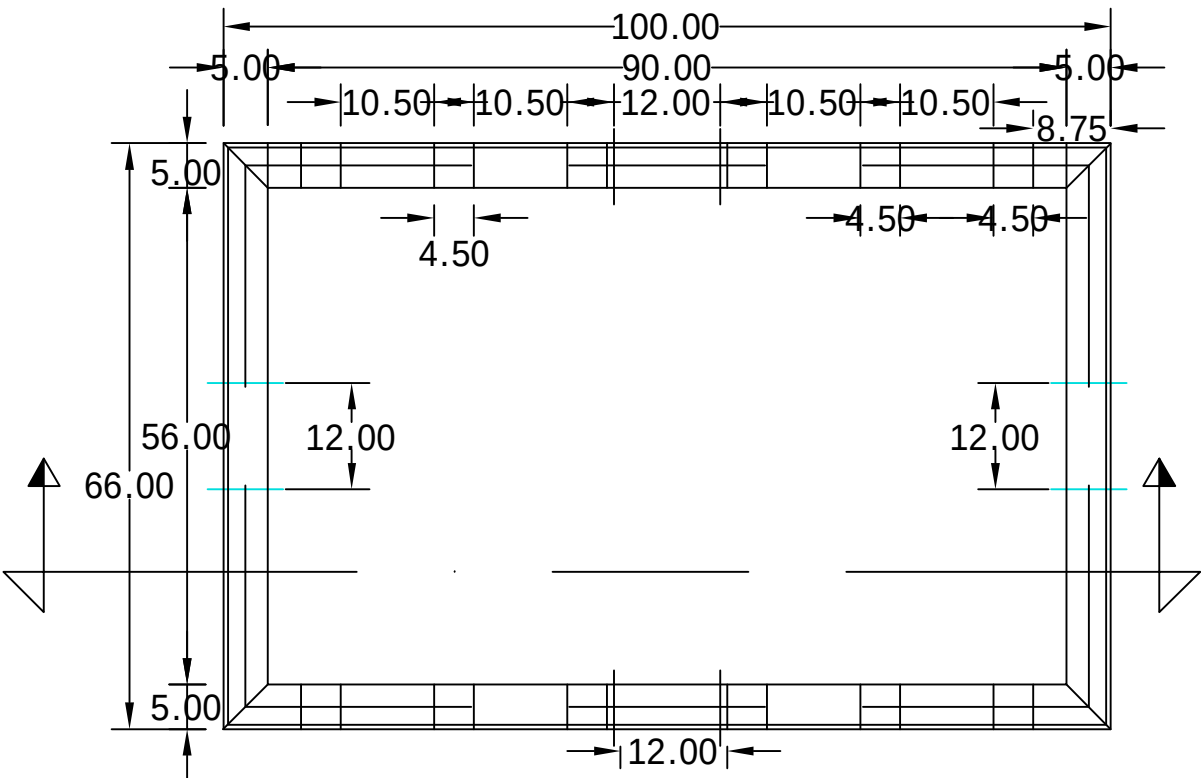


PLANTA REGISTRO SIN FONDO

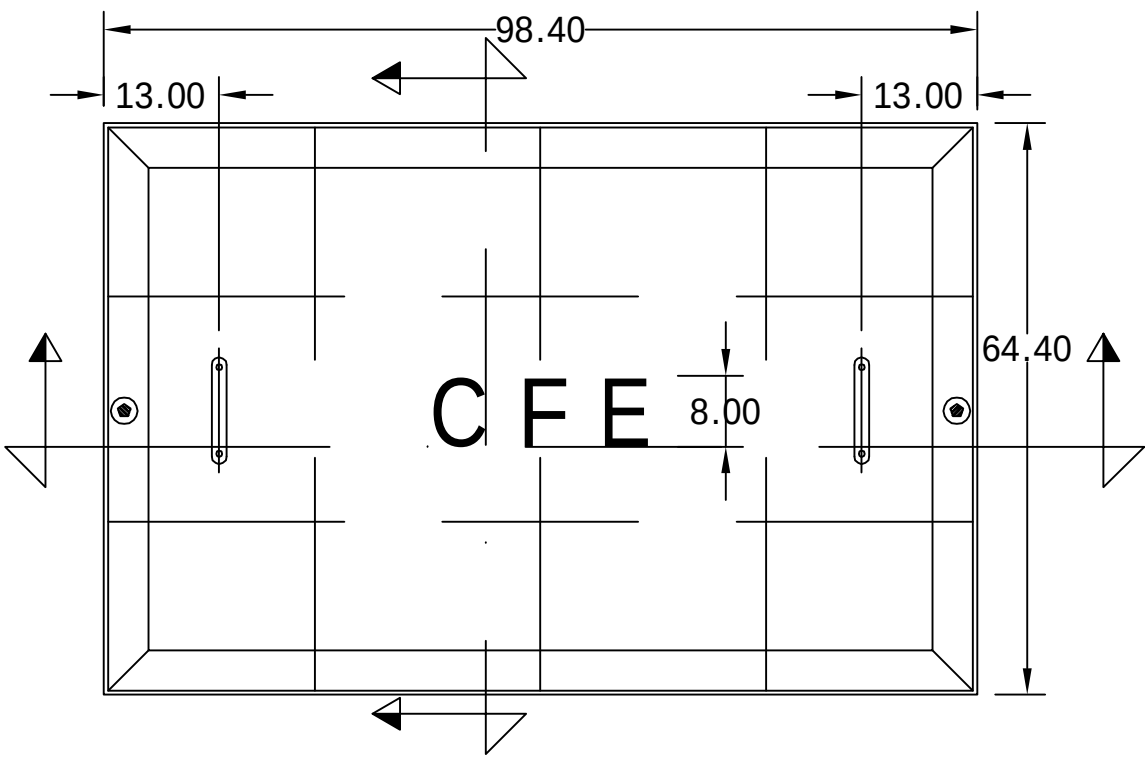


PLANTA TAPA

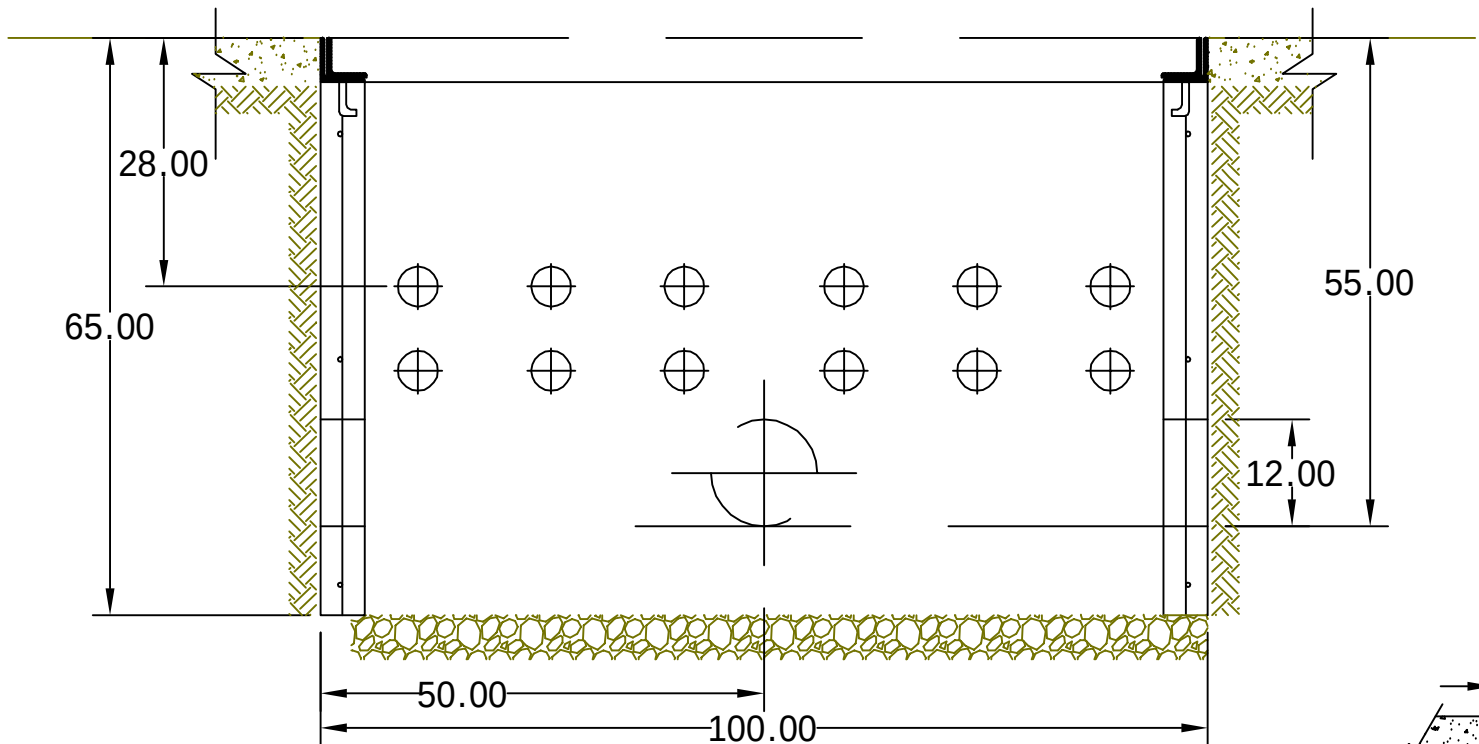


REGISTRO SIN FONDO PARA
NIVEL FREATICO BAJO

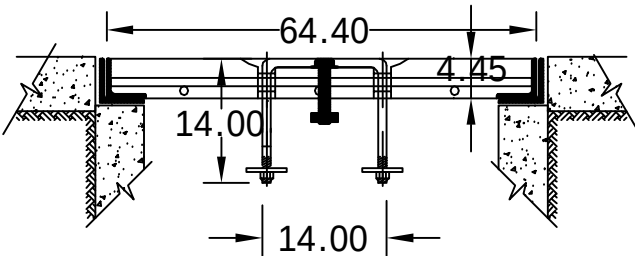

DETALLE TAPA: CORTE D-D'

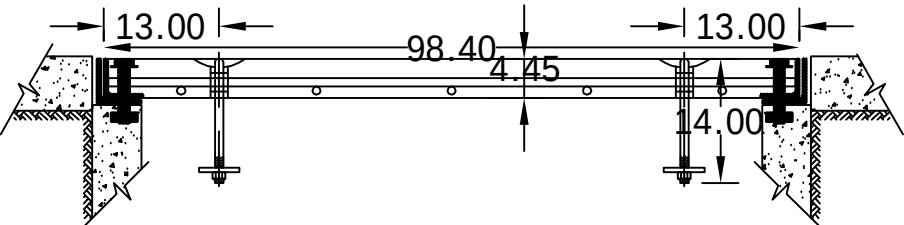

DETALLE TAPA: CORTE C-C'

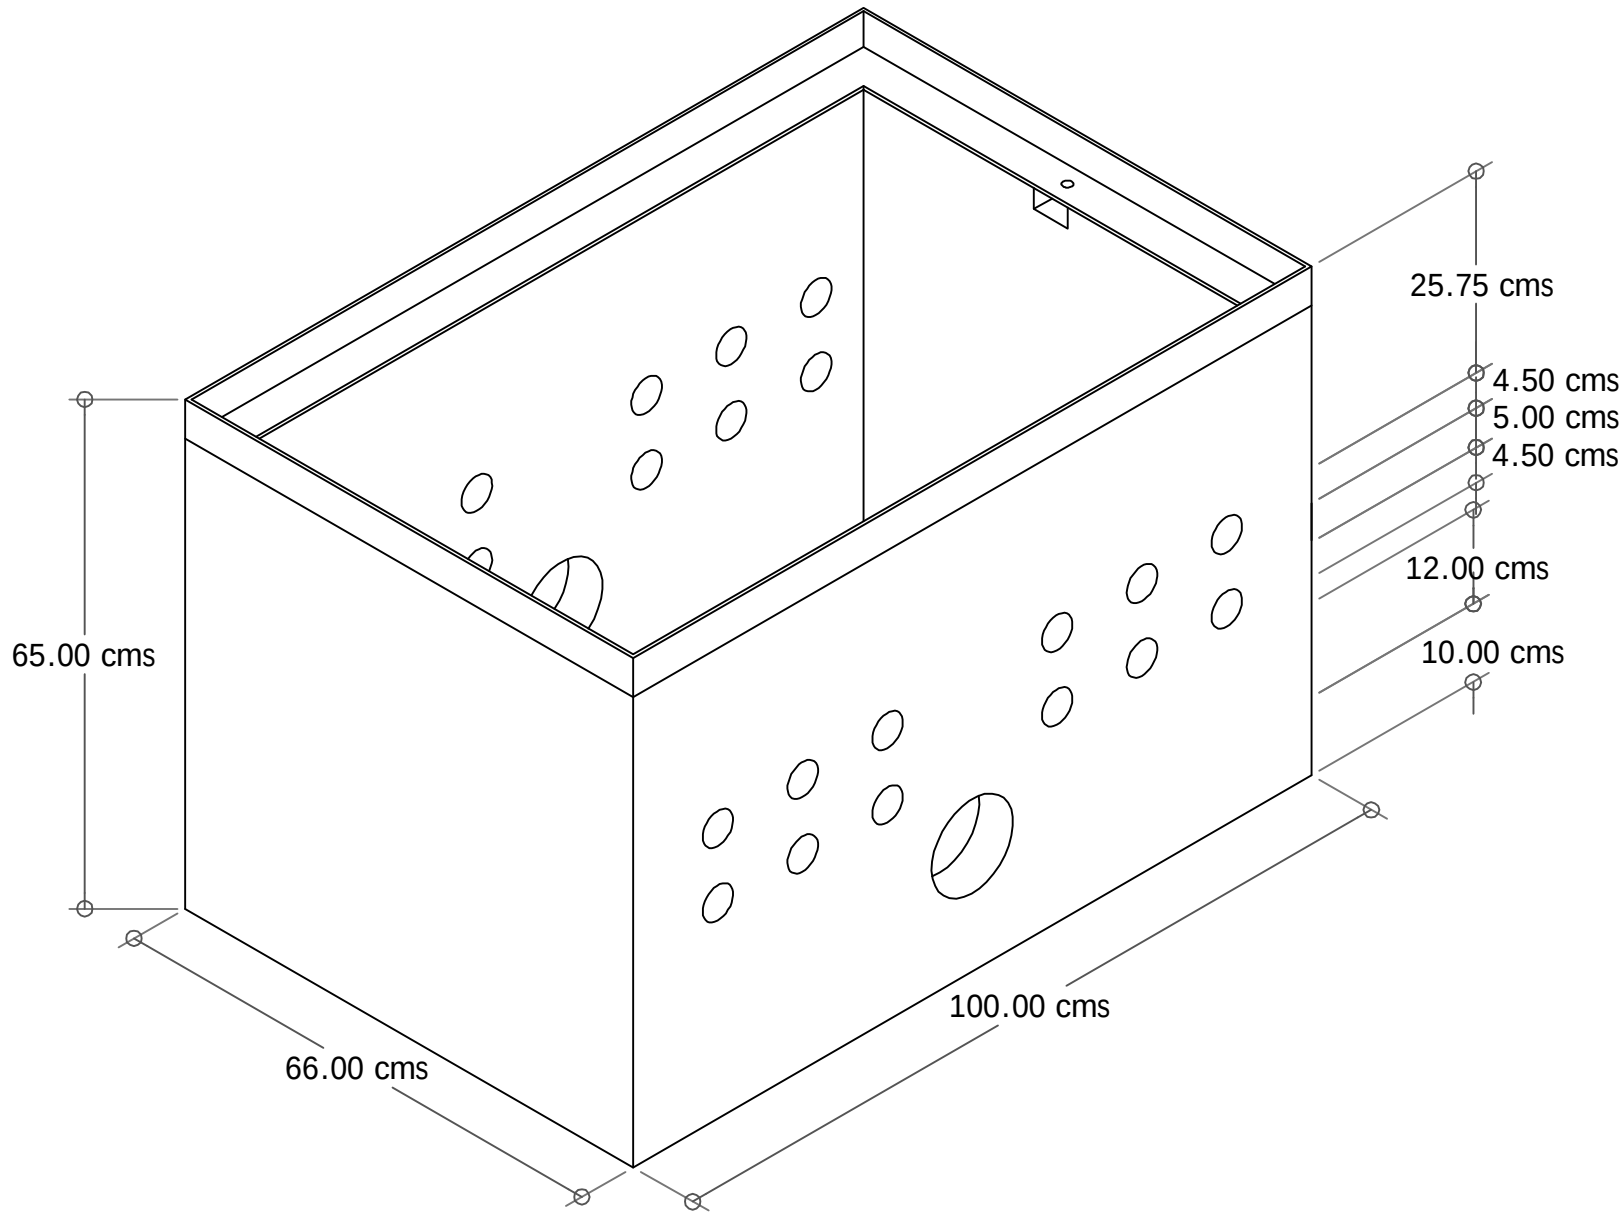

CFE — RBTB2
EN BANQUETA
REGISTRO PARA BAJA TENSION EN BAQUETA TIPO 2
  Distribución-Contrucción de Sistemas subterráneos