
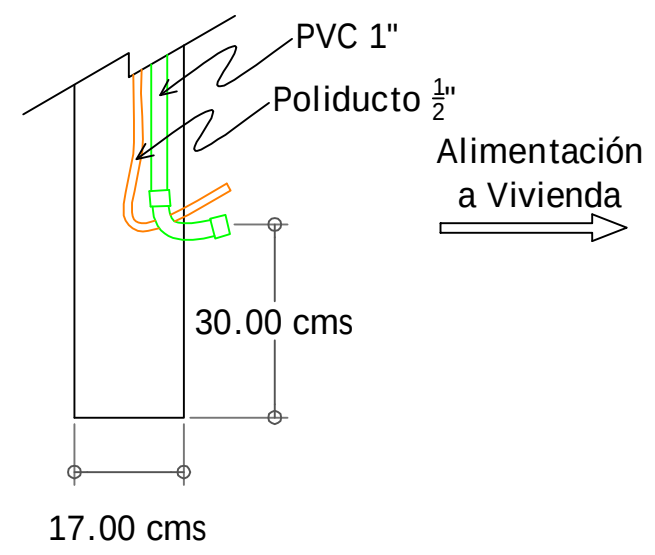
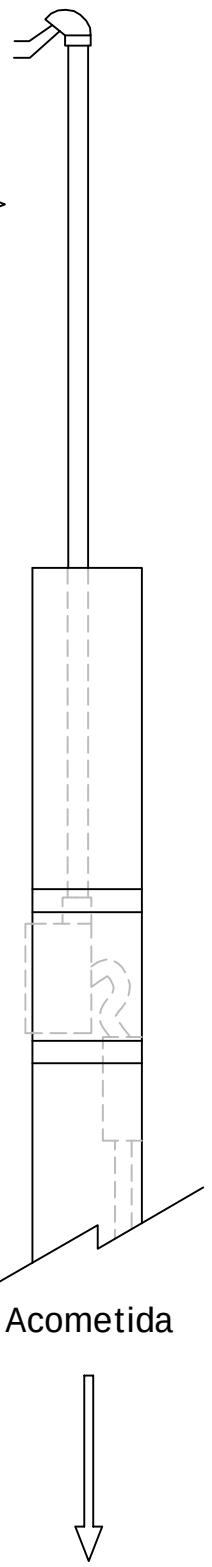
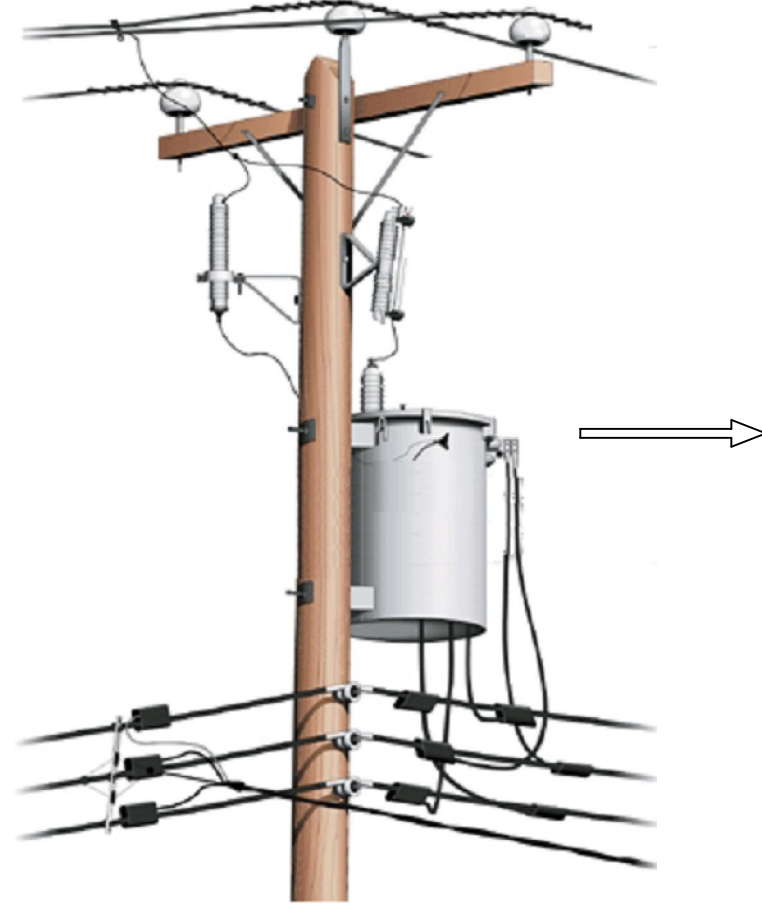
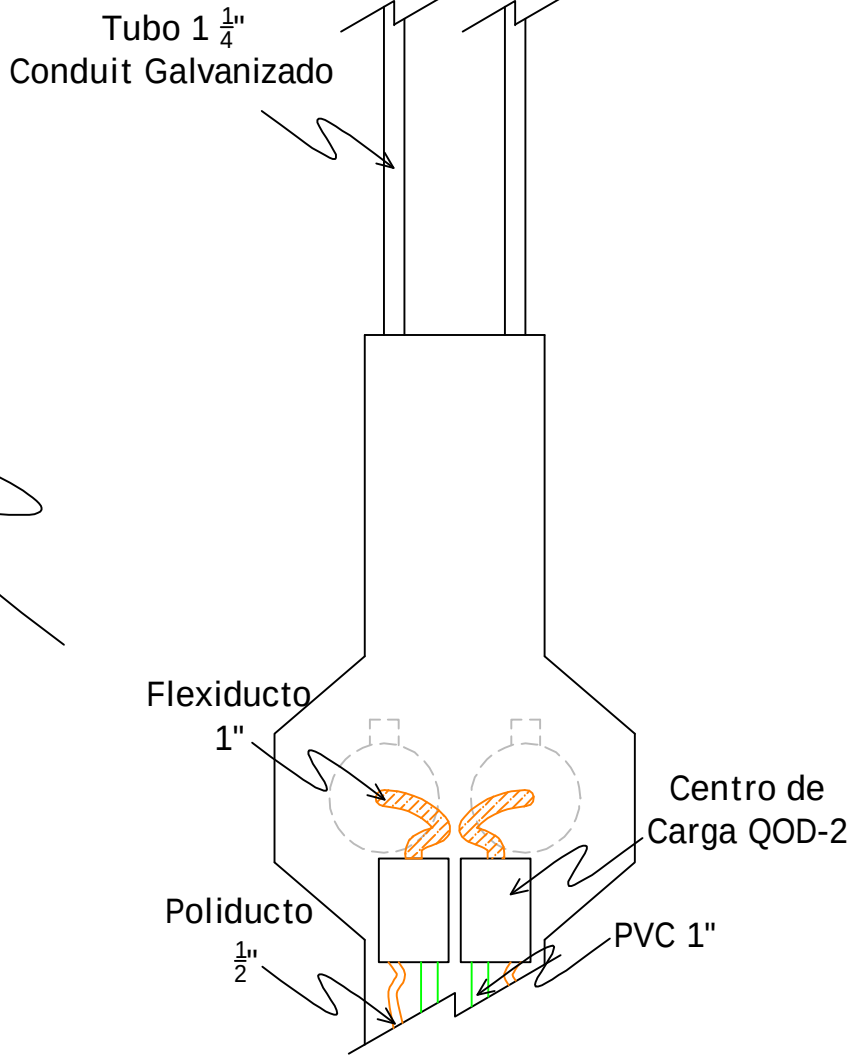
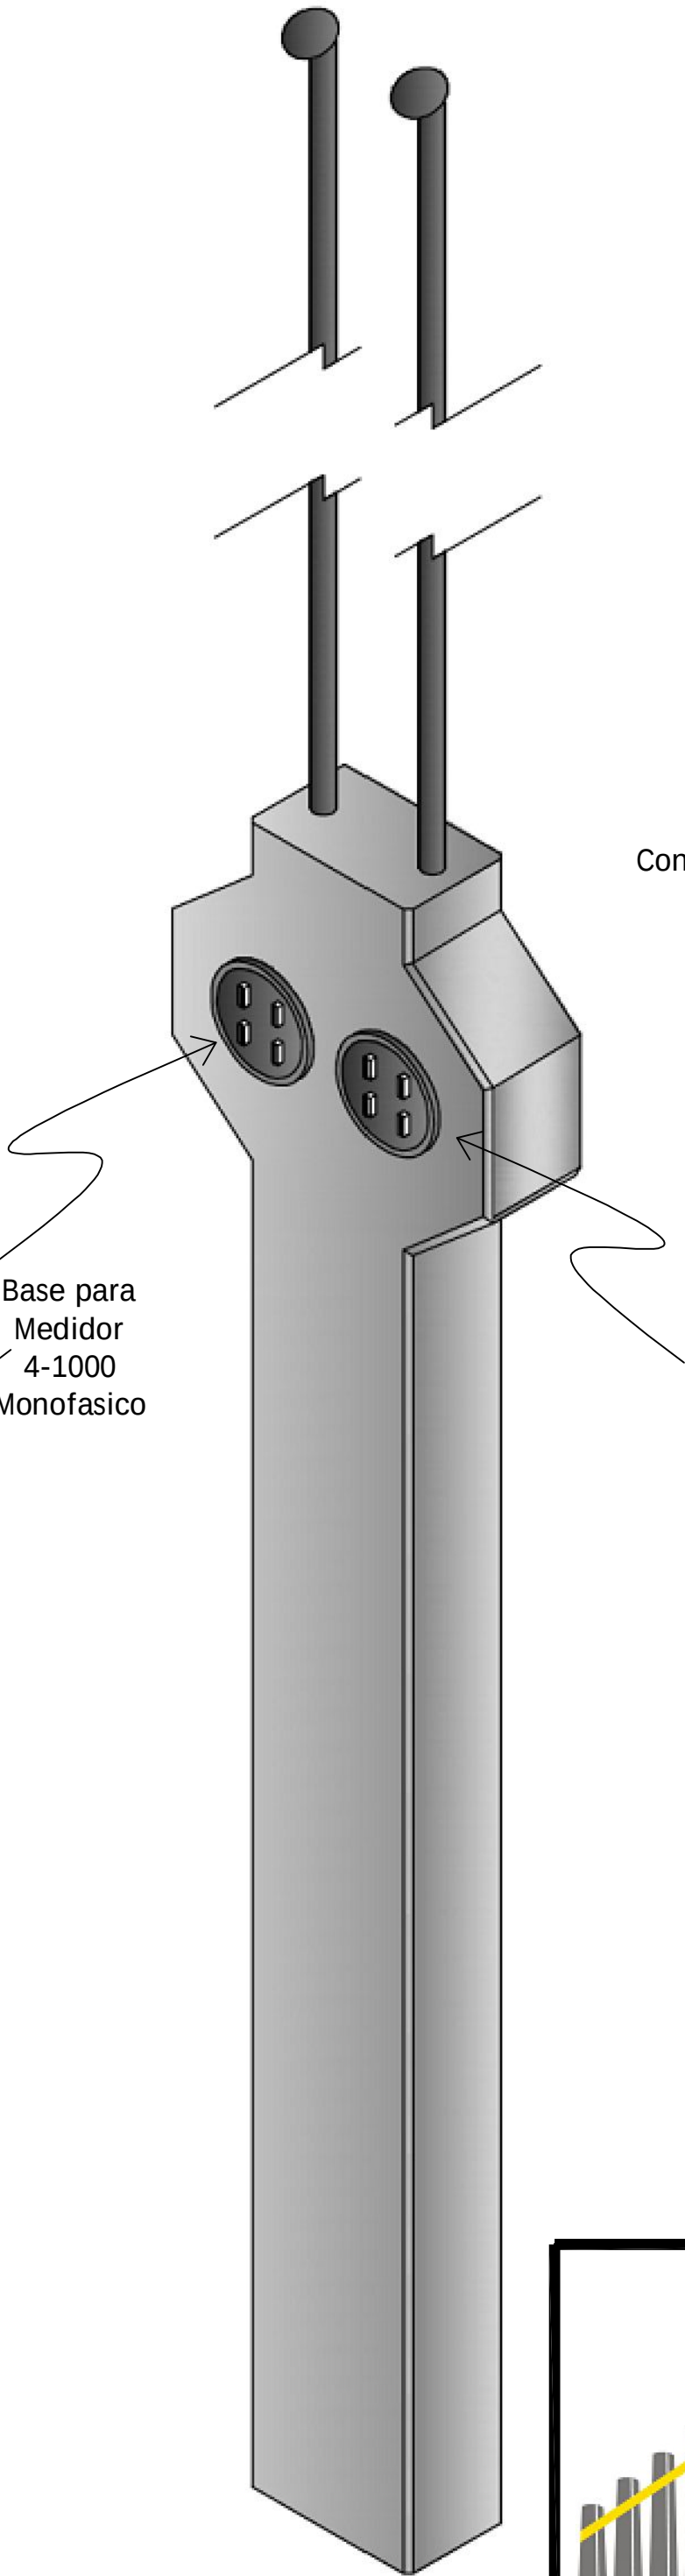
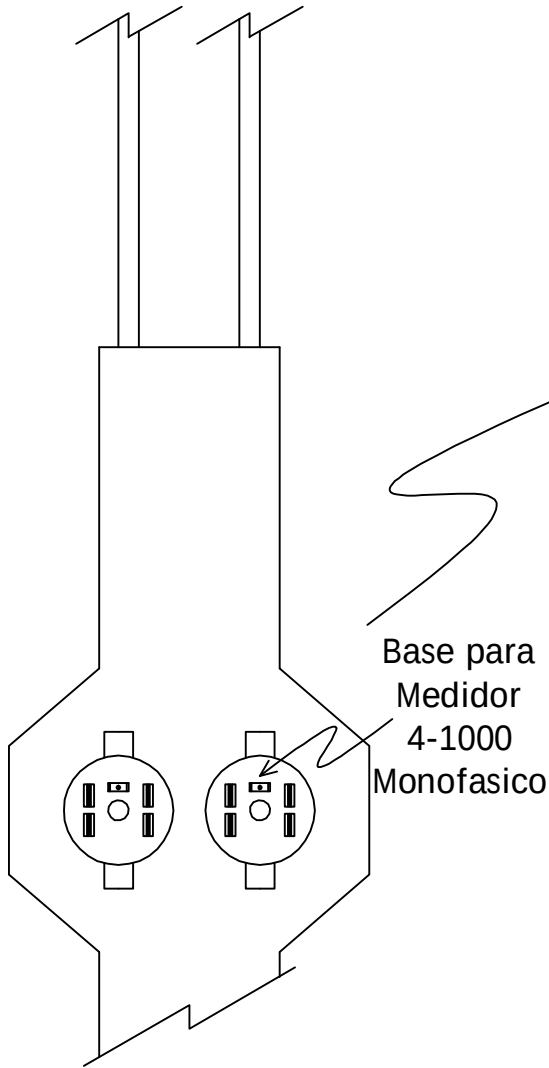


Murete 2 Servicios Aéreo

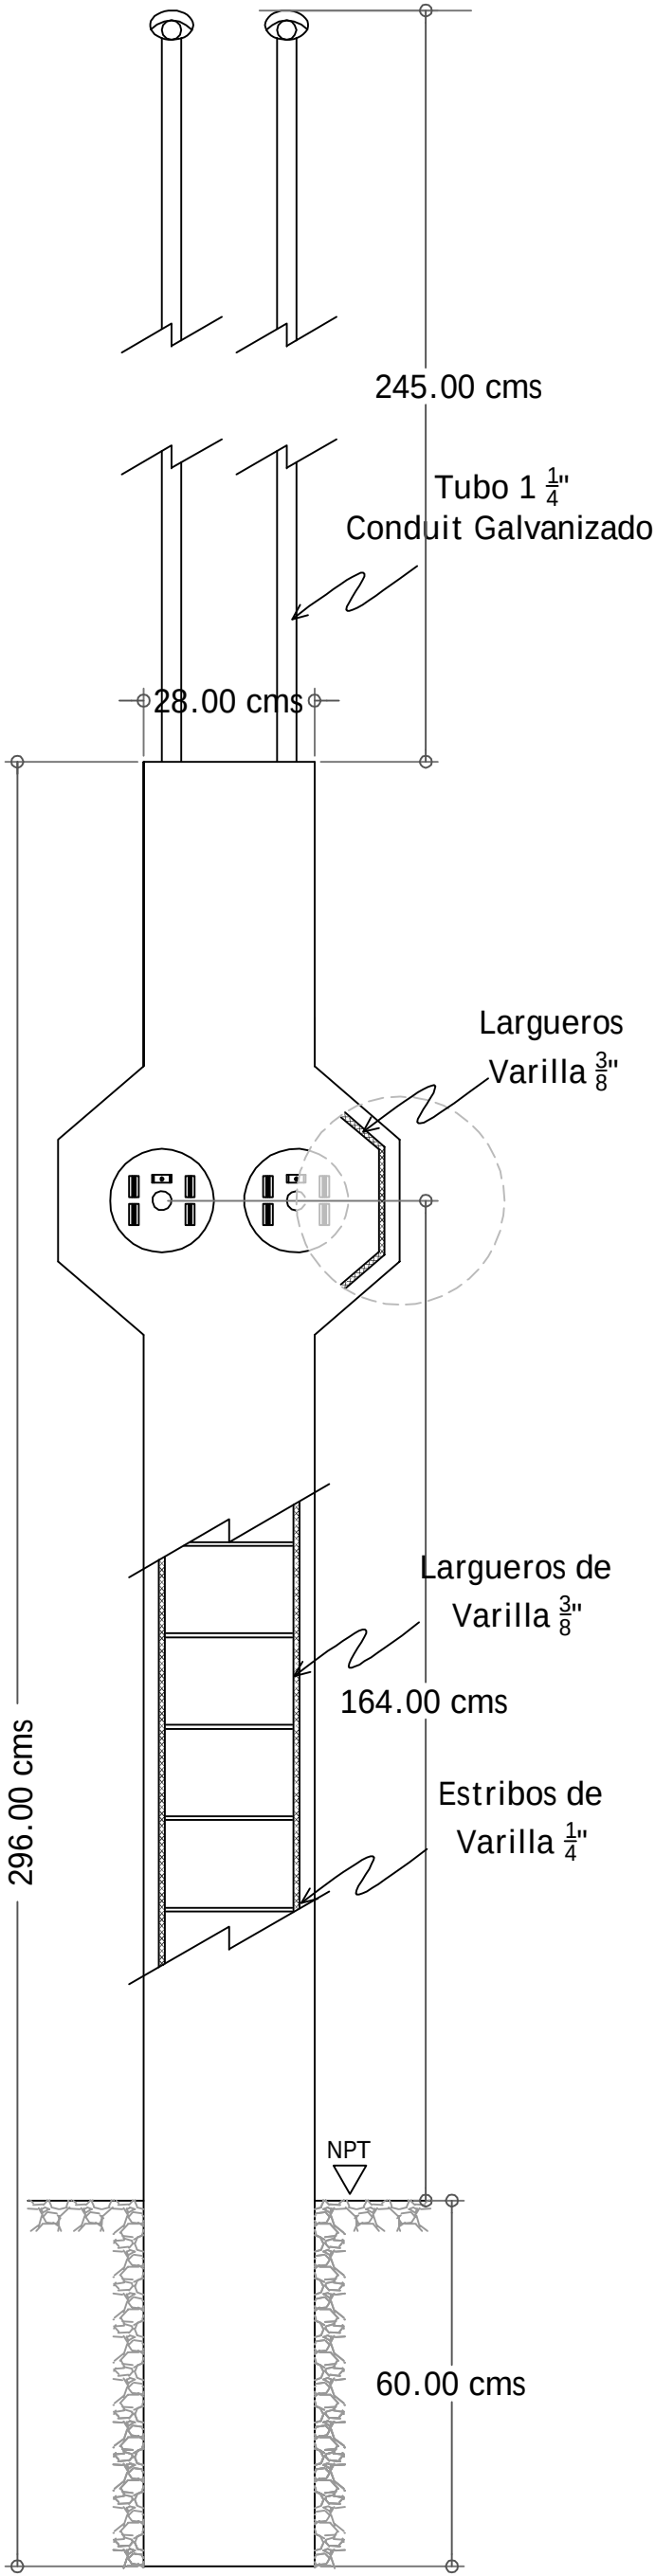

MURETE DE MEDICIÓN	
MURETE DE CONCRETO HIDRÁULICO PARA CONEXIÓN DE 2 SERVICIO AÉREO	