


Murete Trifilar 1 y 2 Servicios

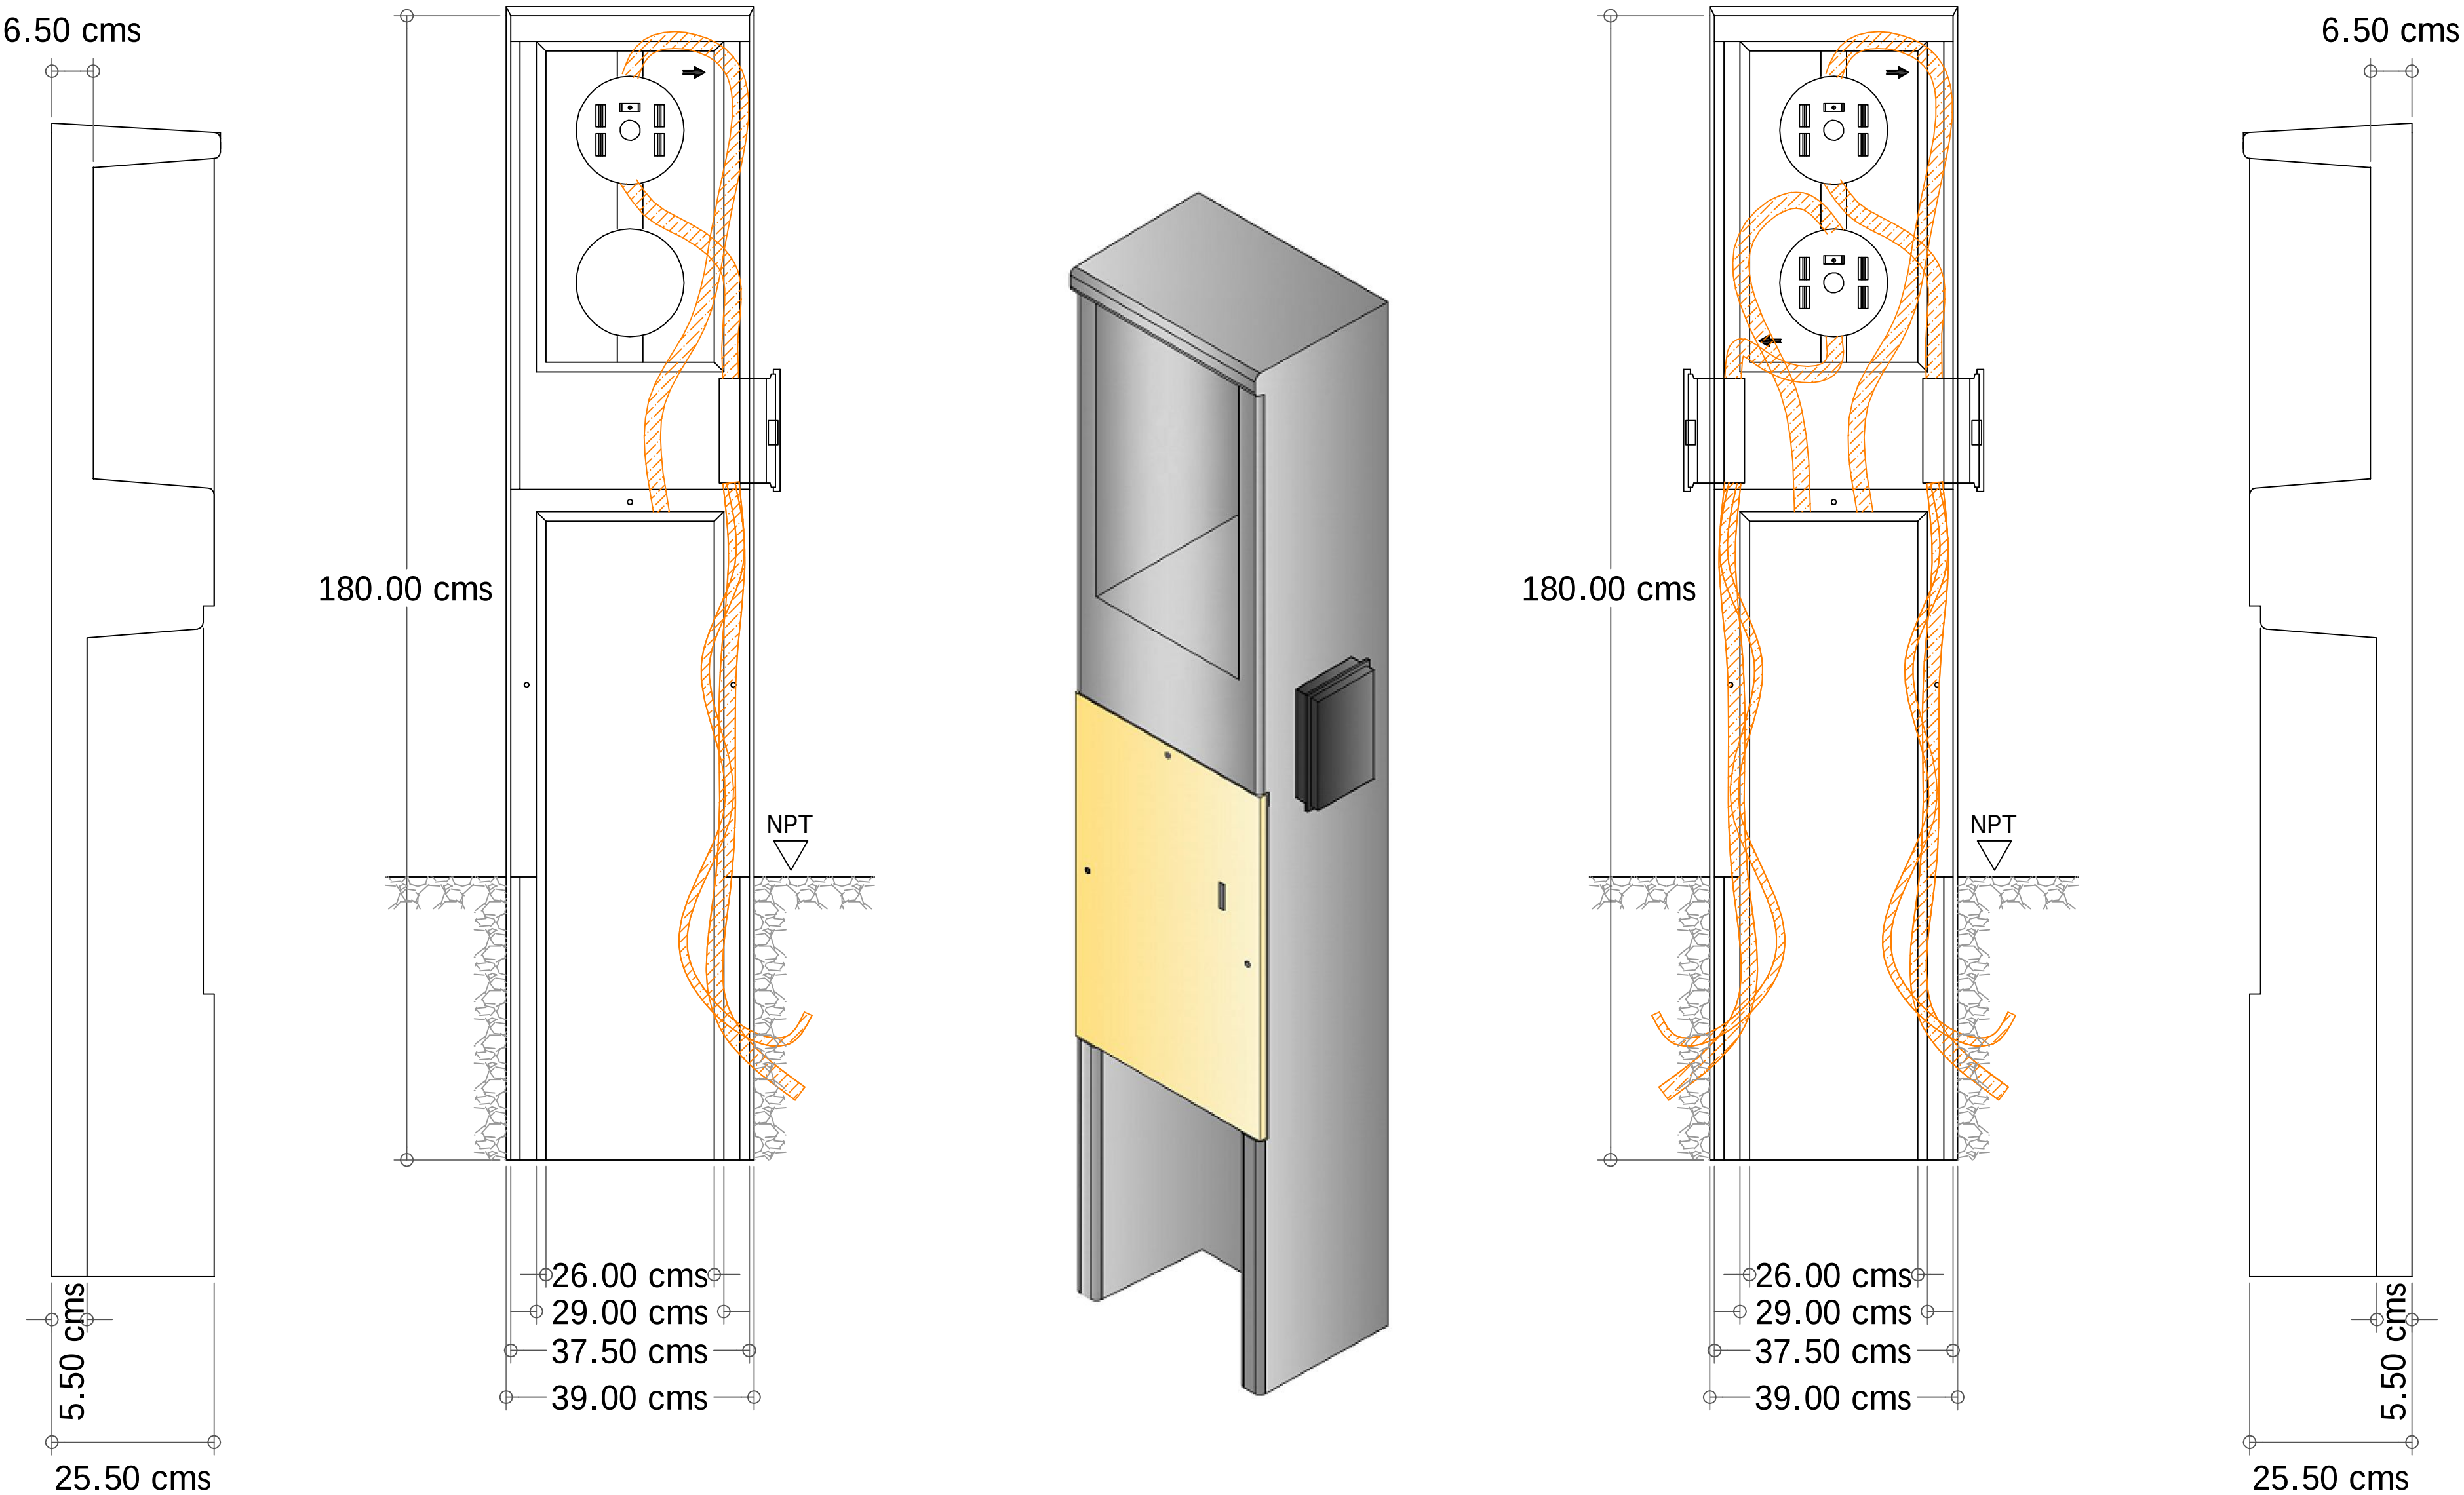

CFE EM-BT112
MURETE DE MEDICIÓN
MURETE DE CONCRETO HIDRÁULICO PARA CONEXIÓN EN RED MONOFÁSICA TRIFILAR
  Distribución-Construcción de Sistemas subterráneos