



Bóveda Redonda Sumergible


146x200

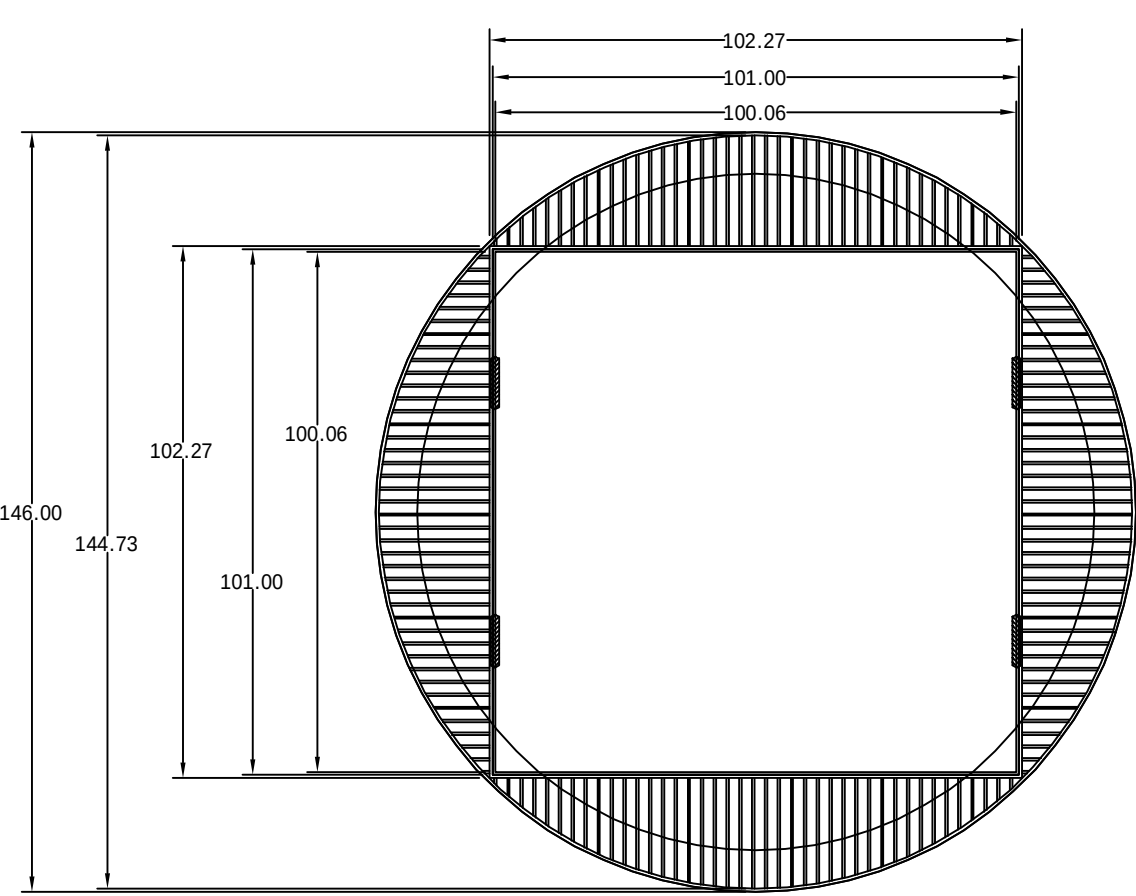


PLANTA
MARCO, REFUERZOS Y REJILLA

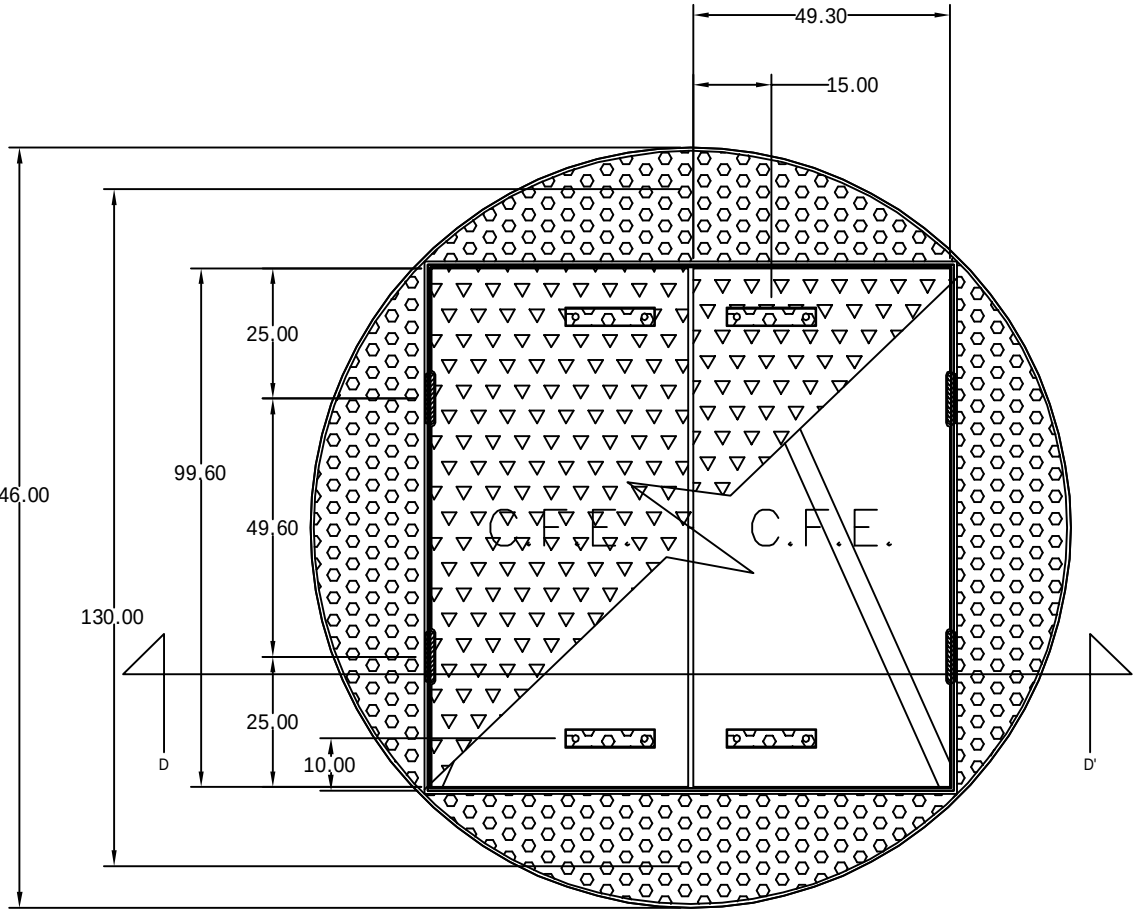

PLANTA TAPA

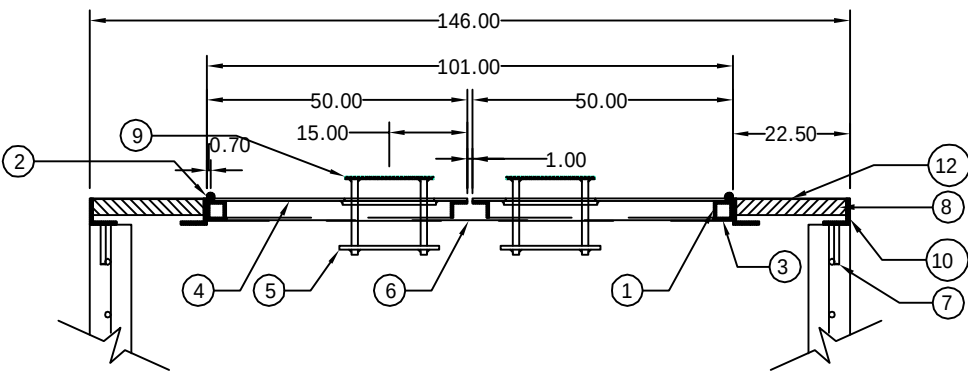

CORTE TAPA D-D'

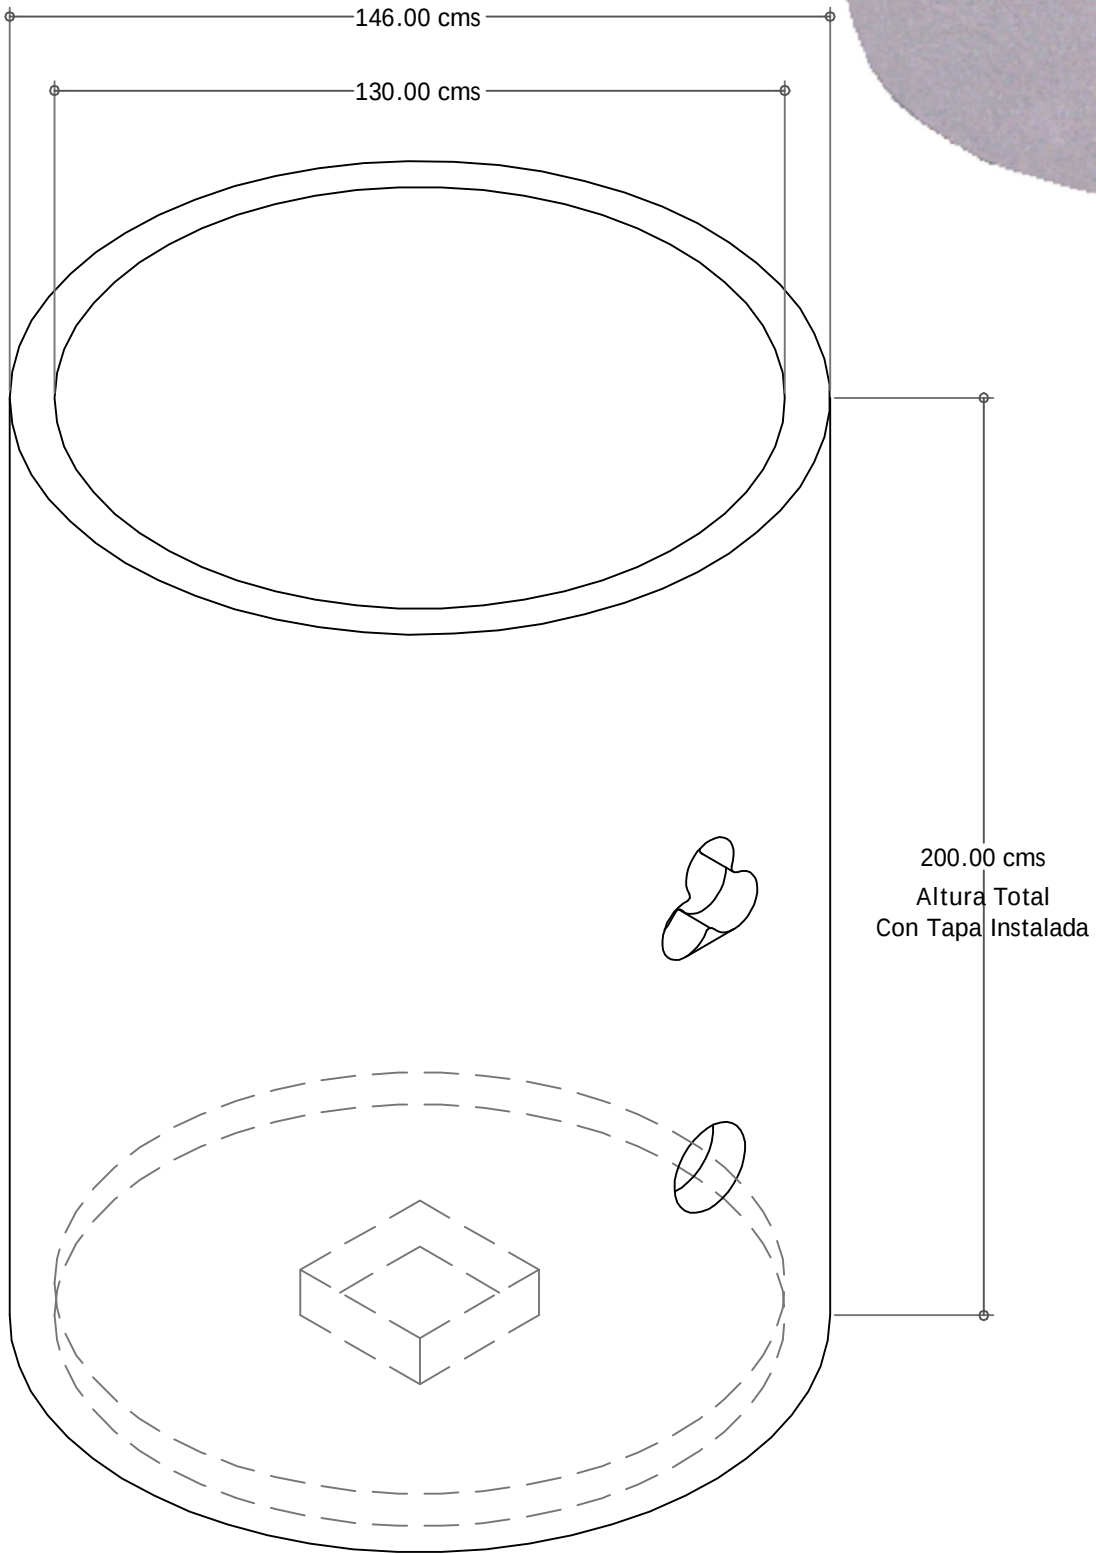

CFE—BTMS13BR

BÓVEDA PARA TRANSFORMADOR MONOFÁSICO
SUMERGIBLE DE 12 A 23 kV REDONDO EN BANQUETA

