



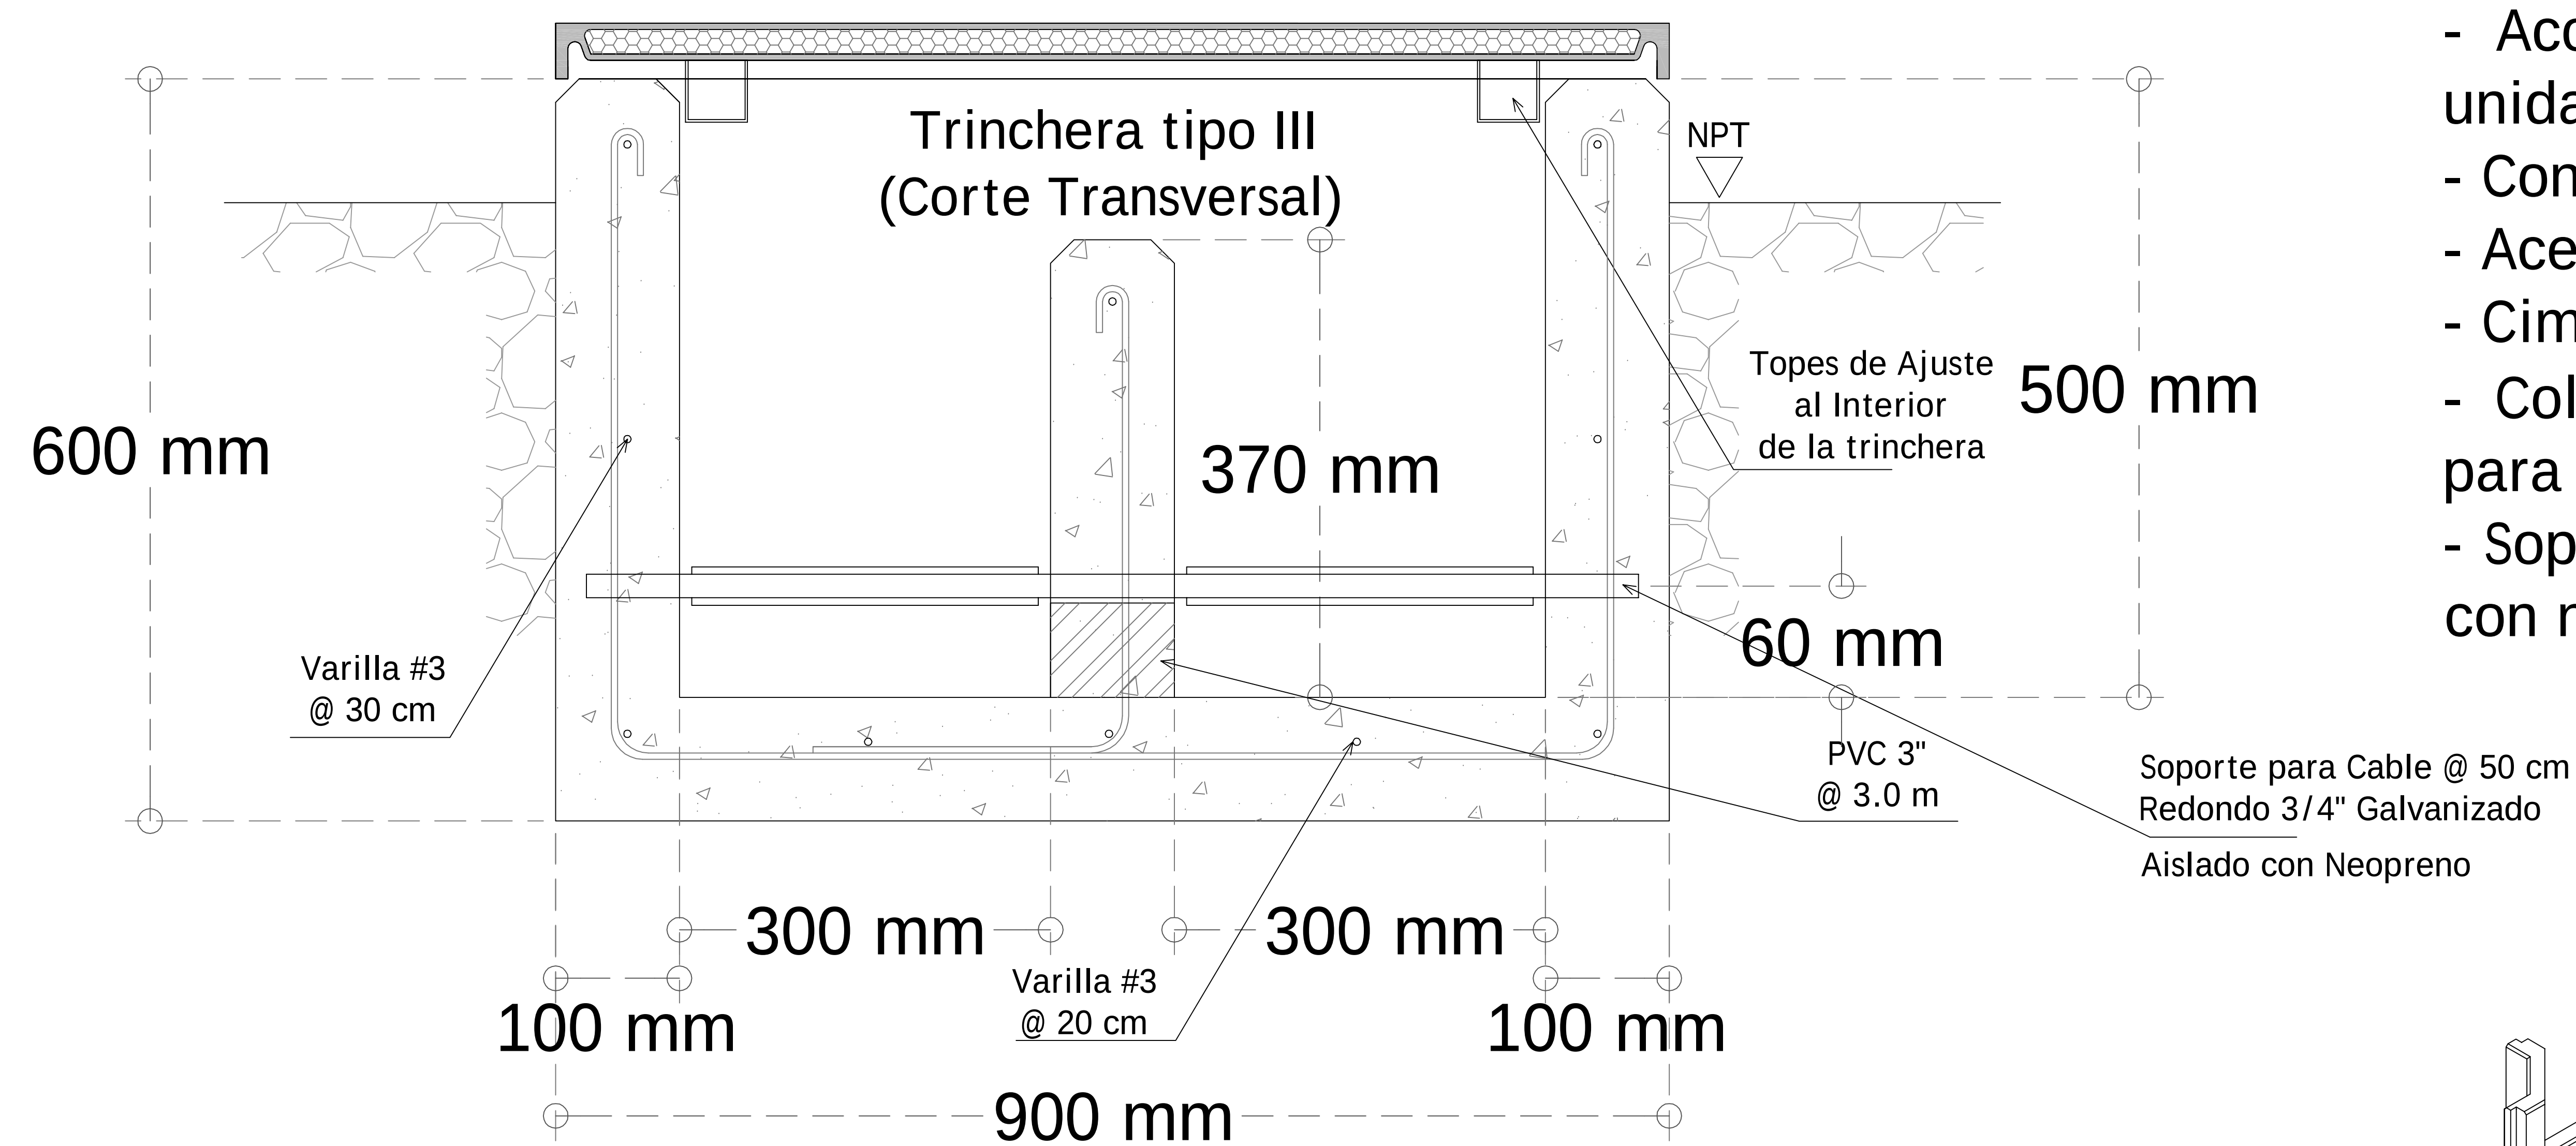


Especificaciones:

- Acotaciones en milímetros, excepto las indicadas en otra unidad.
- Concreto f'c 200
- Acero de Refuerzo 4200 Kg/cm²
- Cimbra aparente y aristas rematadas de 2x2 cm
- Colocación de tubería de PVC de 3", en muro intermedio para paso de agua pluvial.
- Soporte para cable de redondo de 3/4" galvanizado y aislado con neopreno.


Variantes:

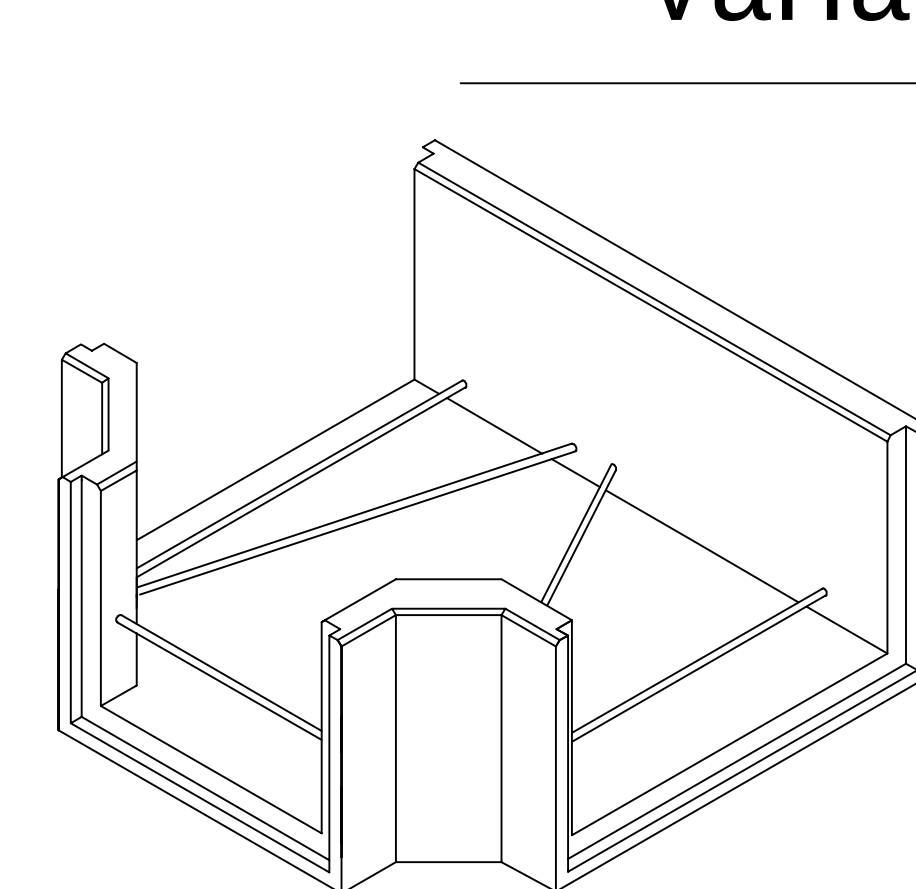

Cambio de Dirección

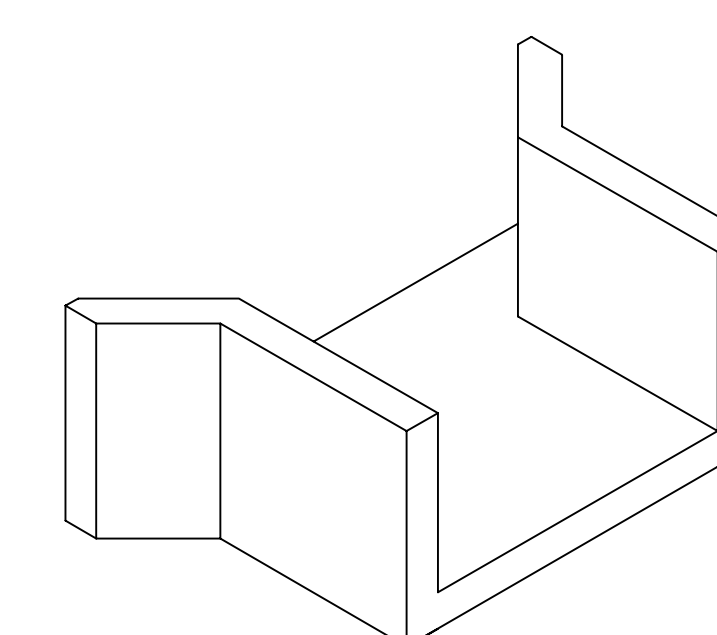

Conexión

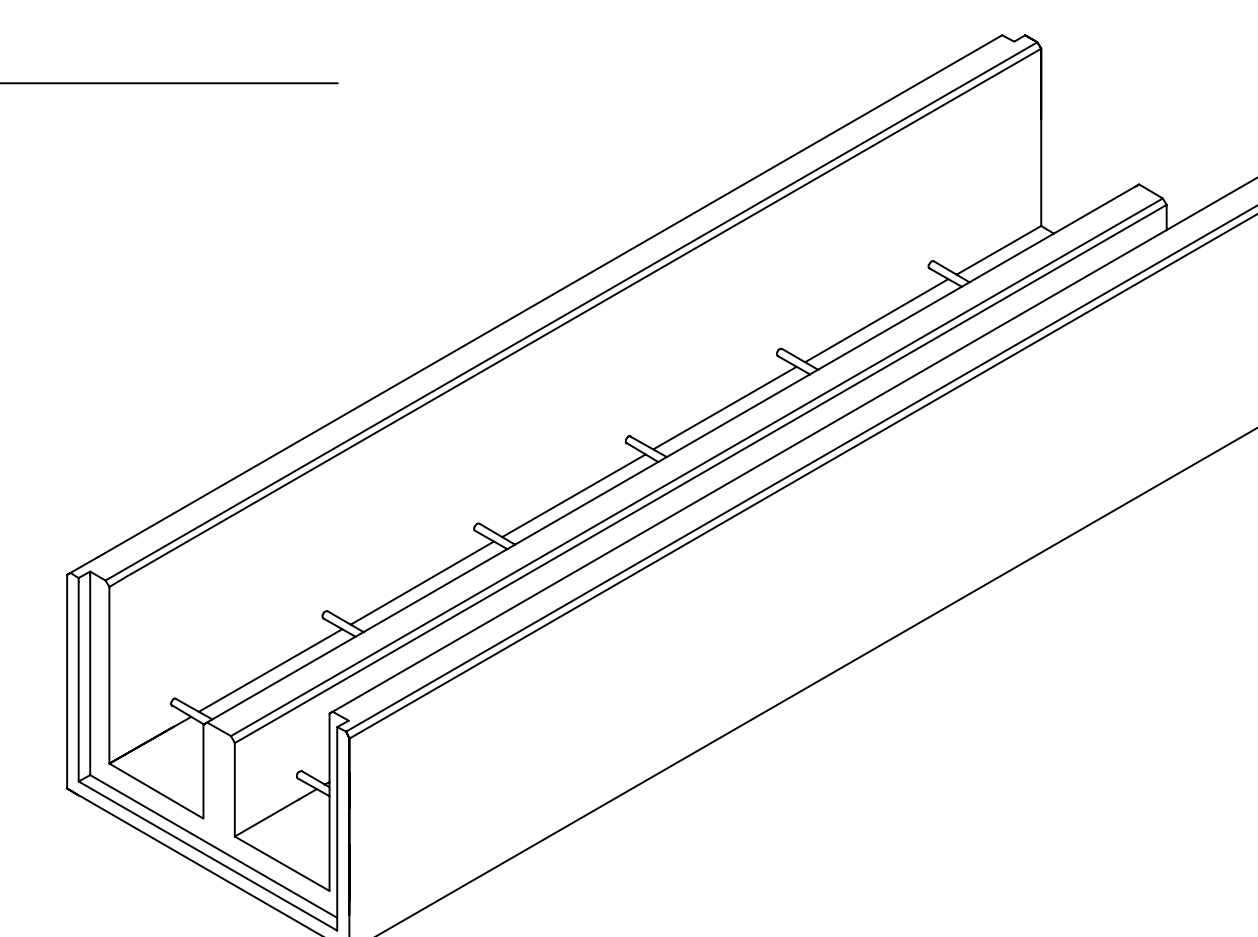

Paso Vehicular

Nota:
El largo de trinchera de 3000 mm, es representativo y basado en desarrollos actuales.
Esta dimensión podría ser modificada, dependiendo de las necesidades del proyecto.

