



Media Tensión


150x150x90 Arroyo

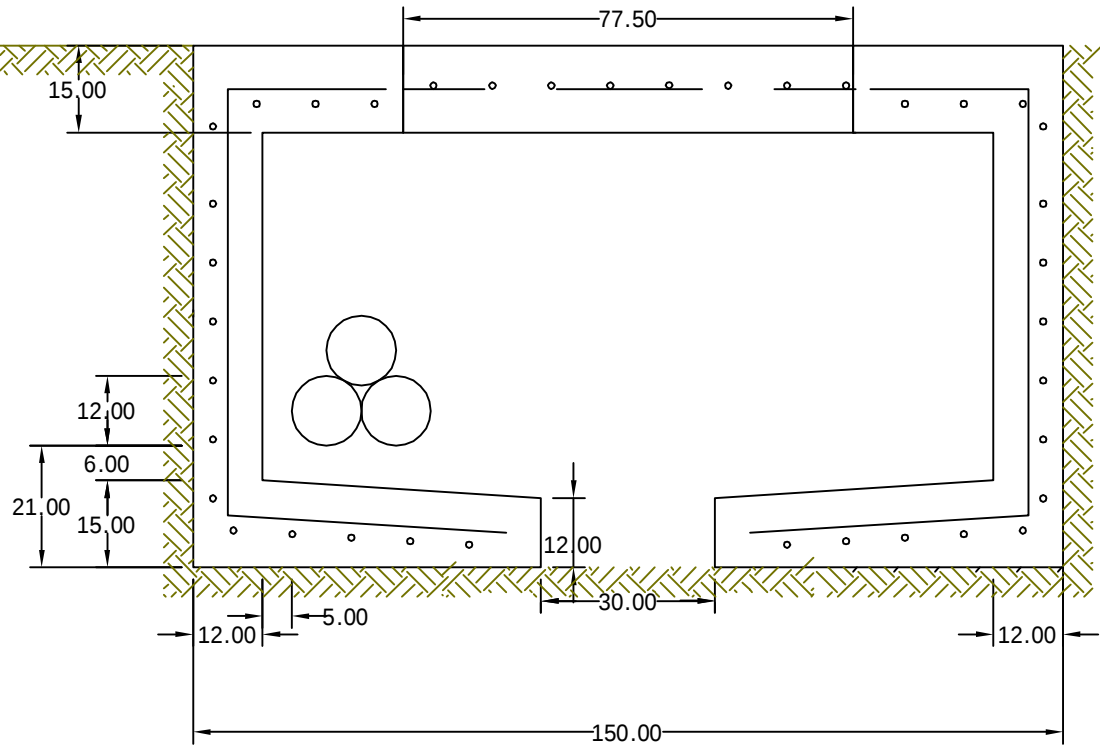


CORTE A-A'

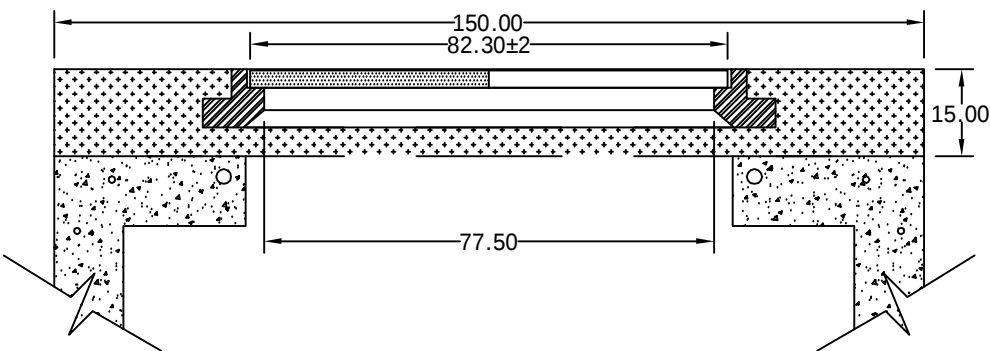


DETALLE COLOCACION MARCO Y TAPA

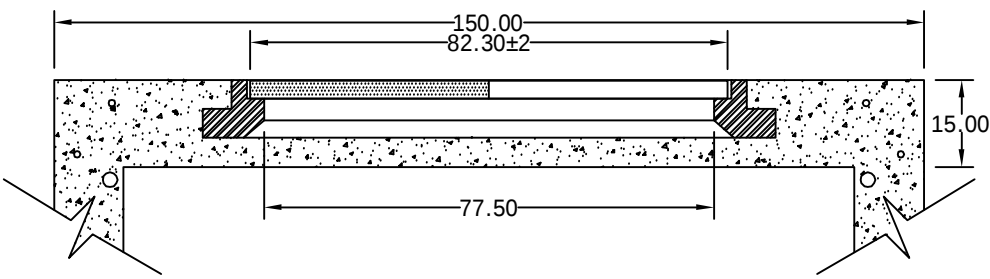



DETALLE COLOCACION MARCO Y TAPA

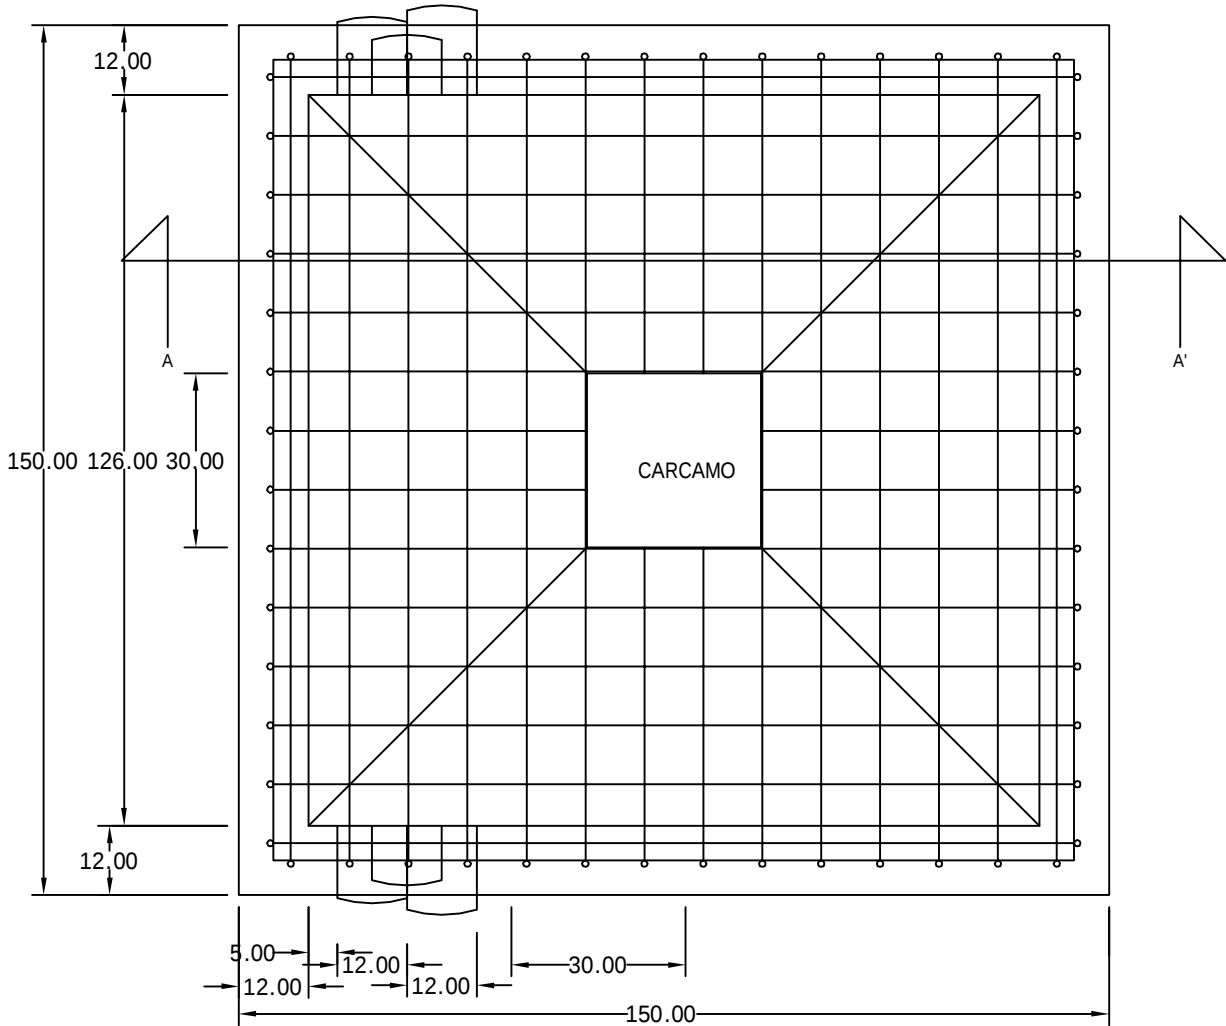

PLANTA PISO

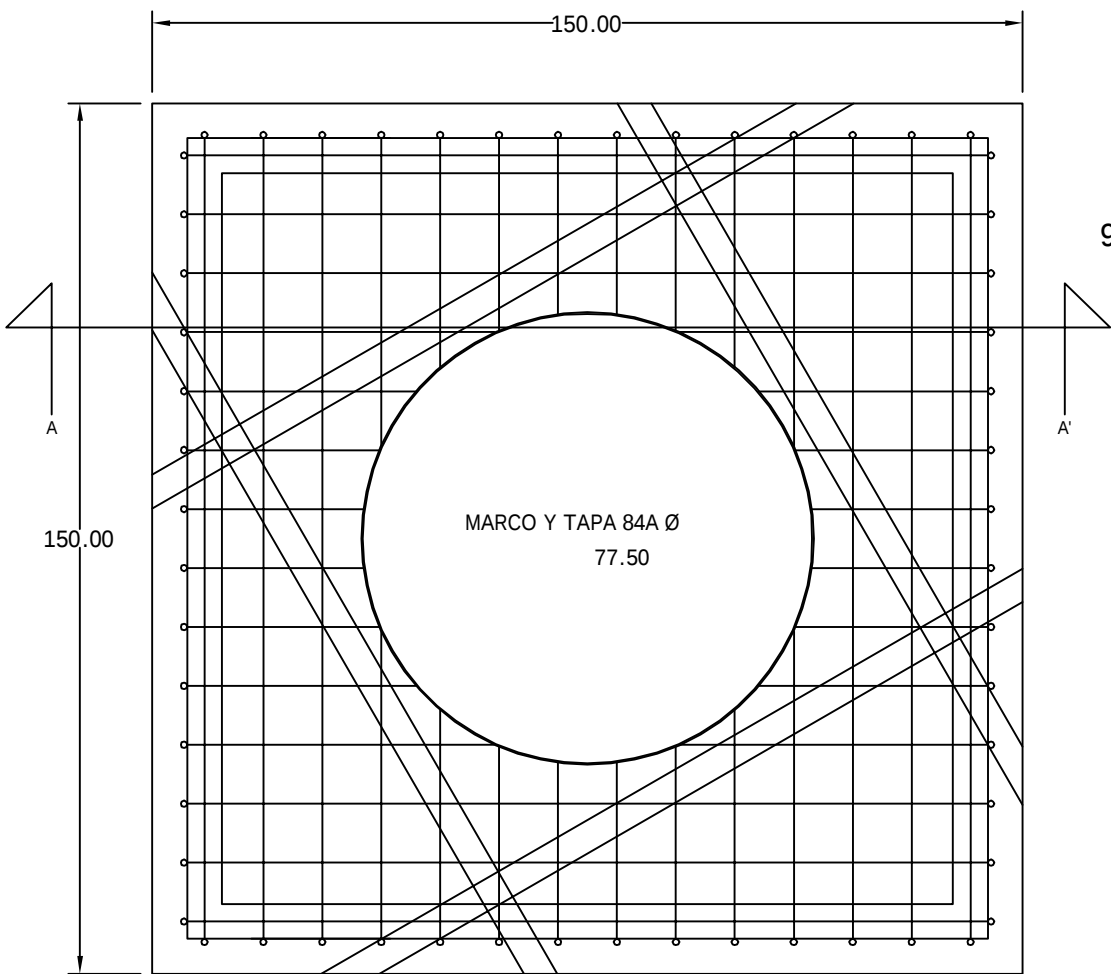

PLANTA TAPA

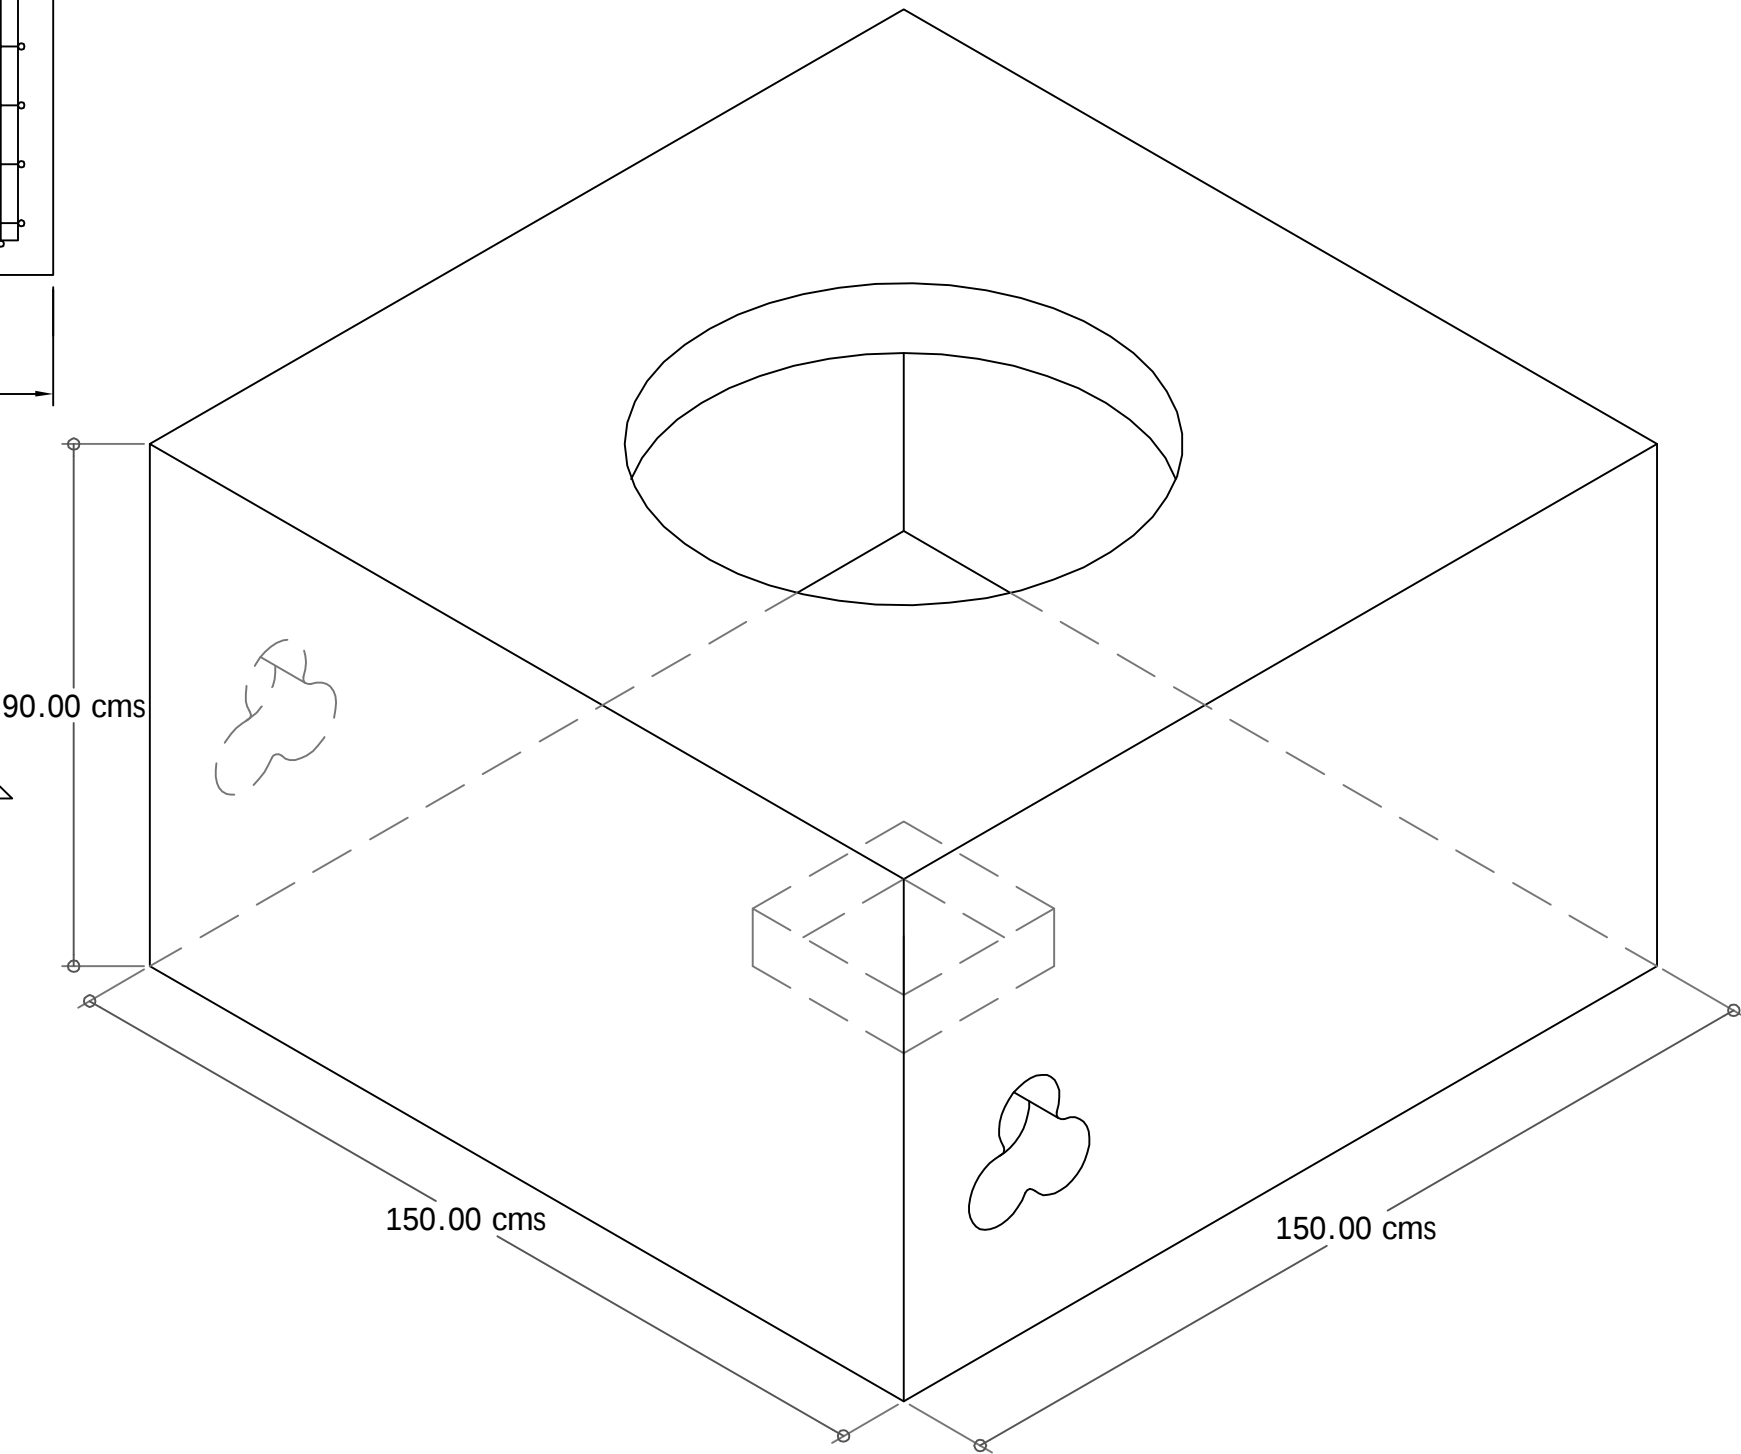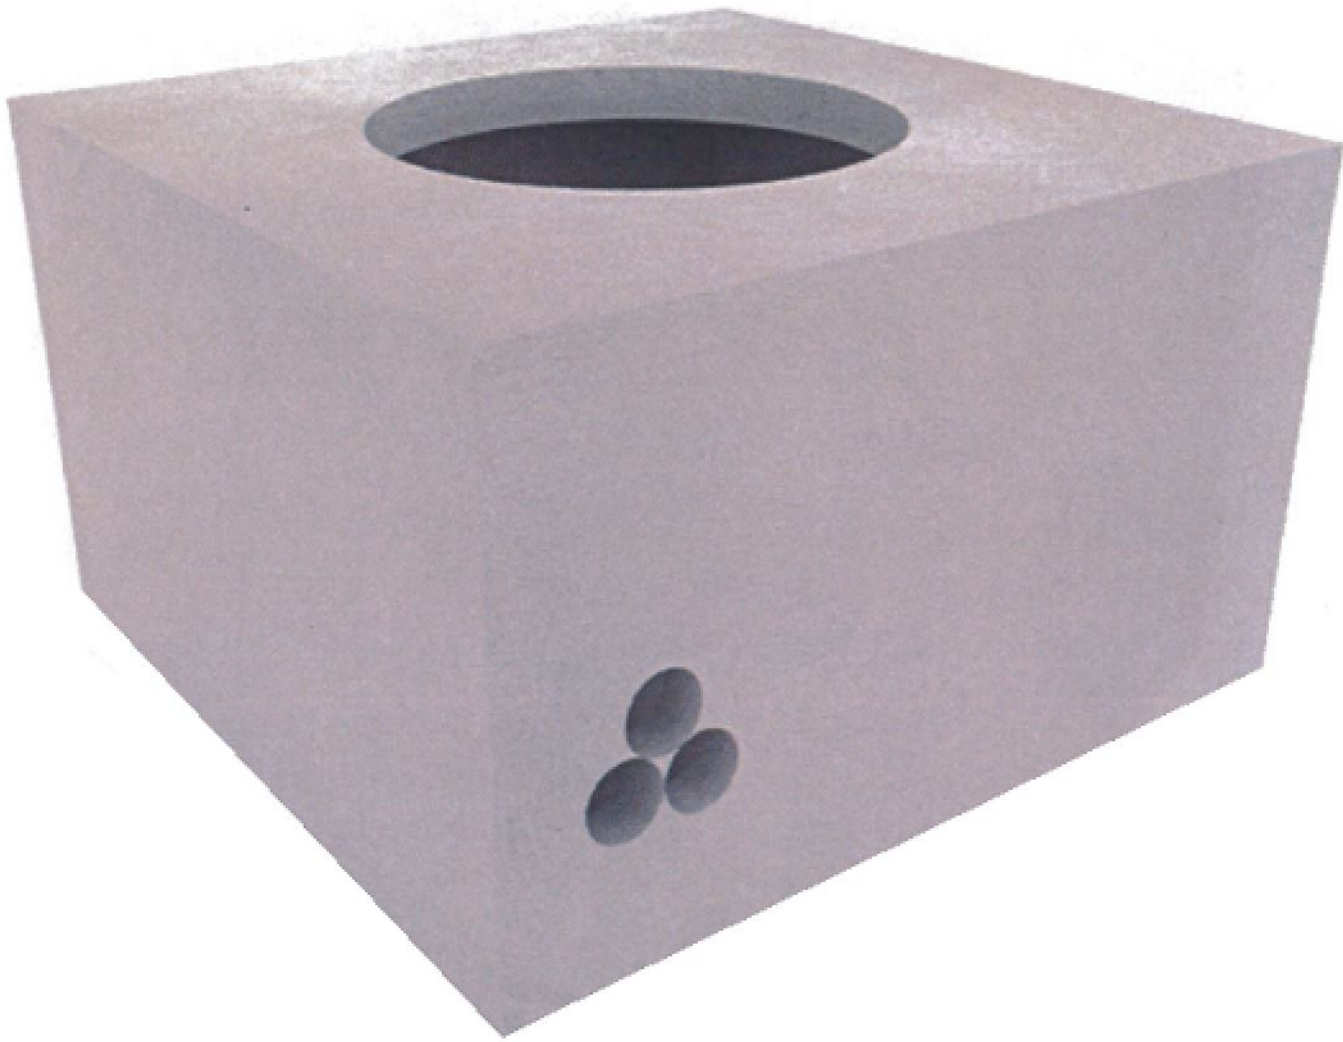

CFE — RMTA4
EN ARROYO
REGISTRO PARA MEDIA TENSIÓN EN ARROYO TIPO 4
  Distribución-Construcción de Sistemas subterráneos