
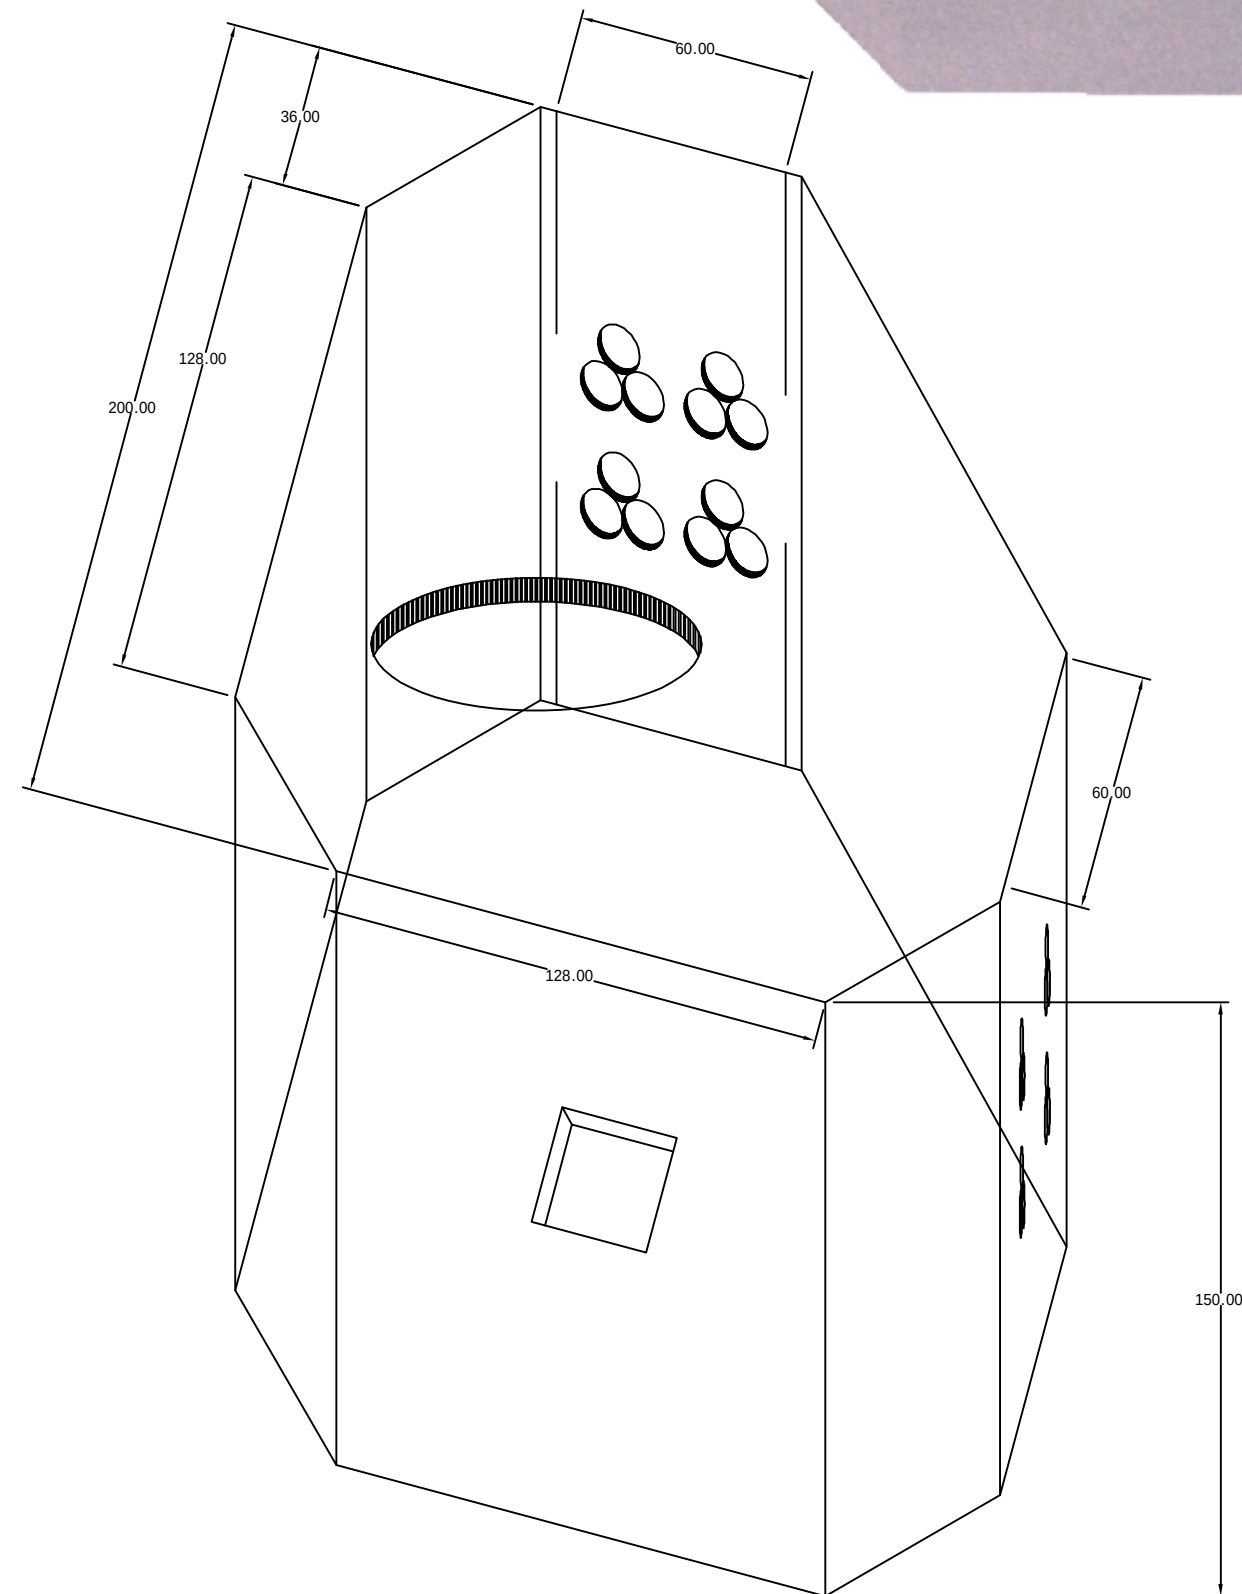
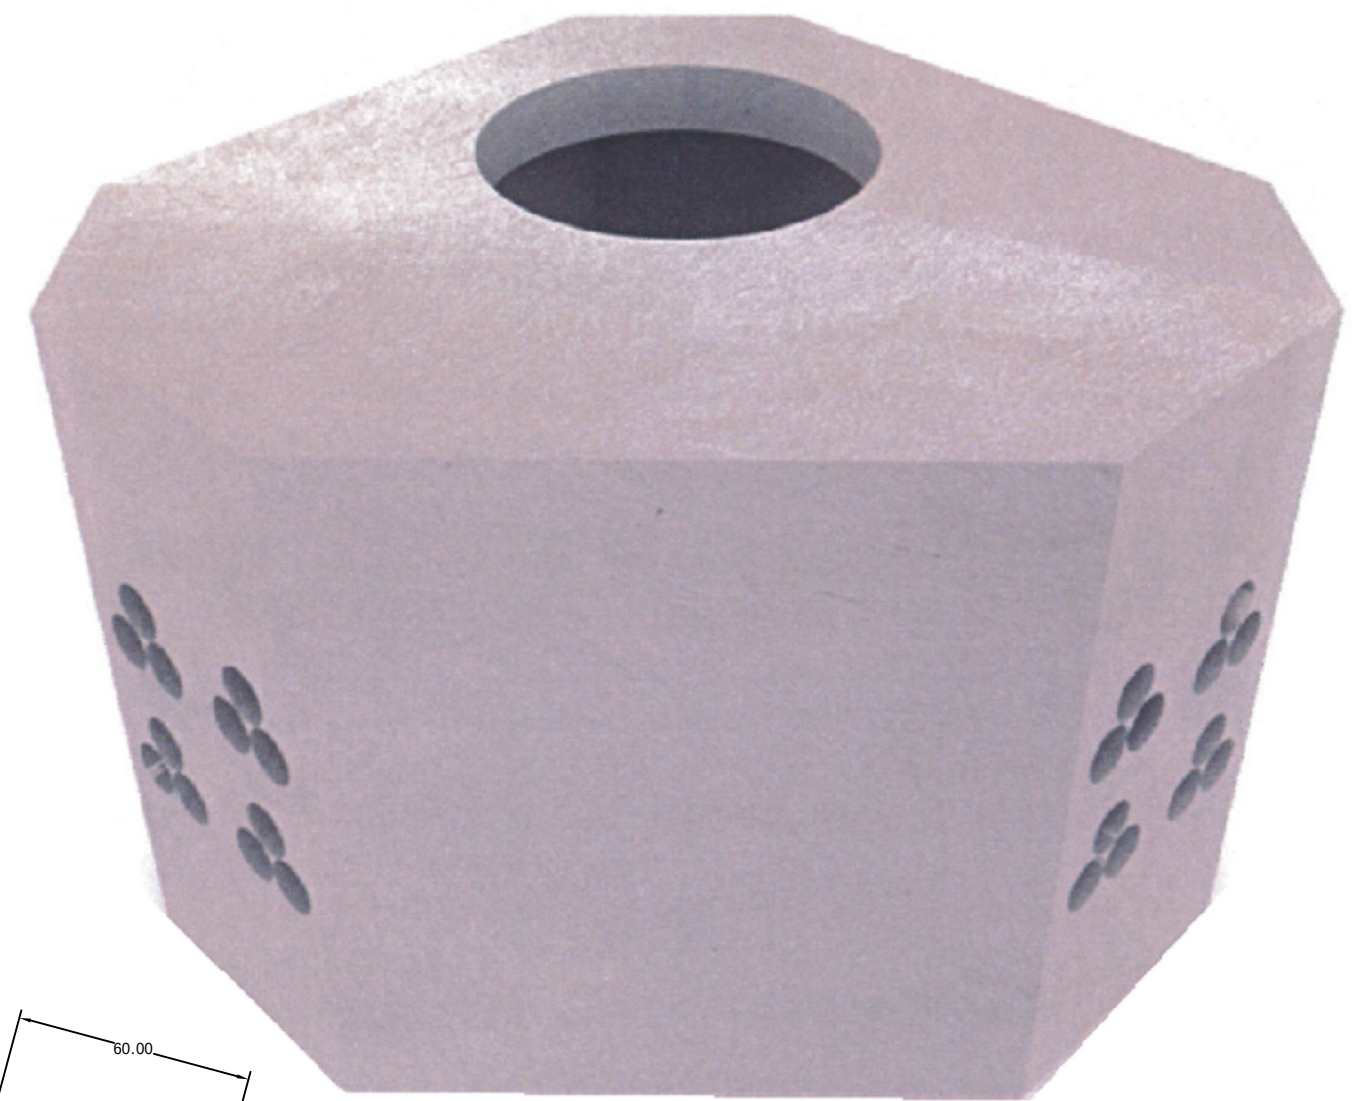
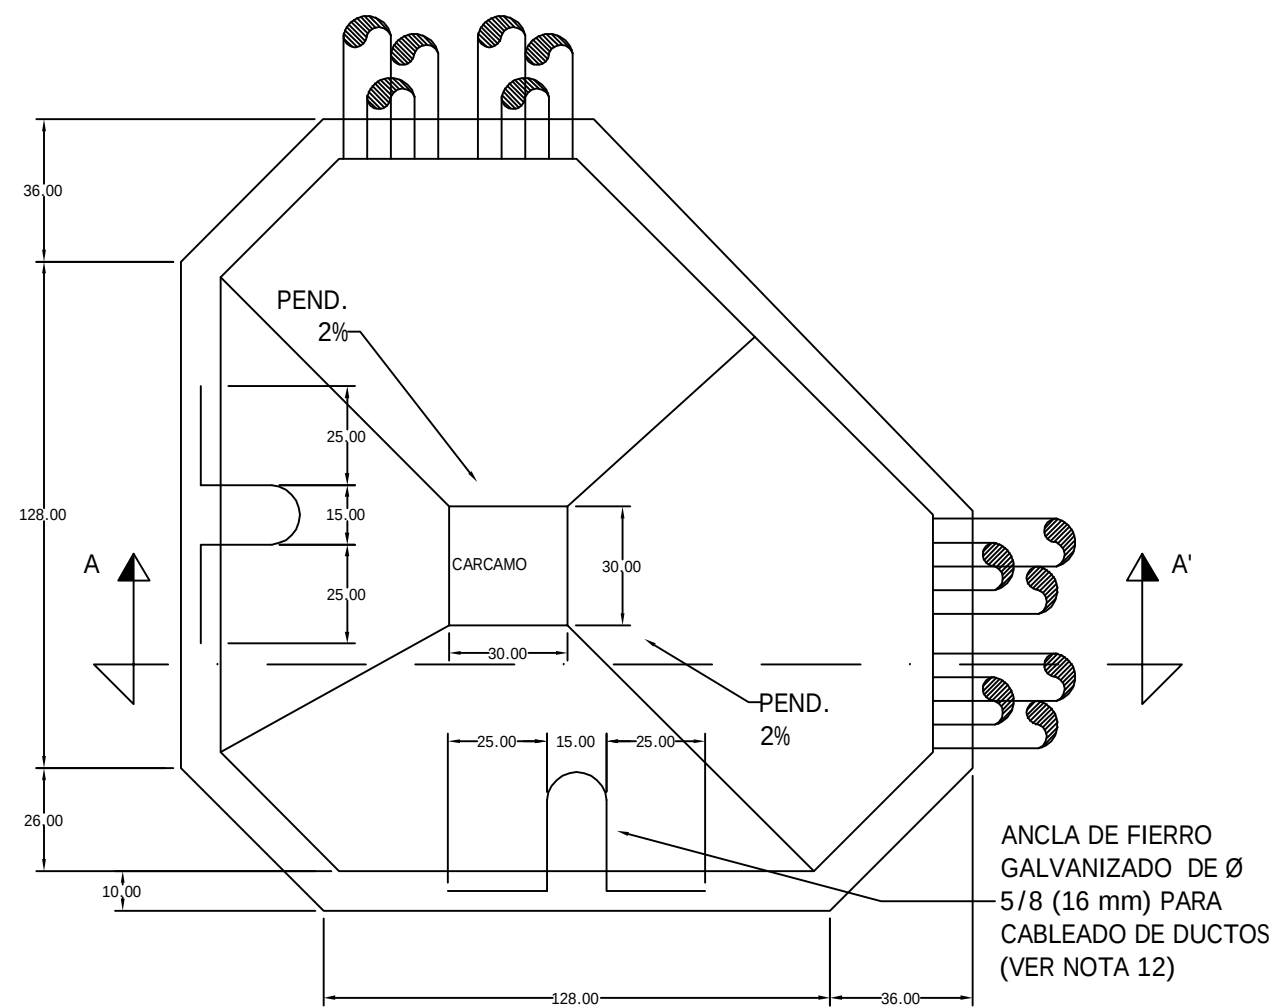


Pozo Media Tensión

200x200x150 Banqueta

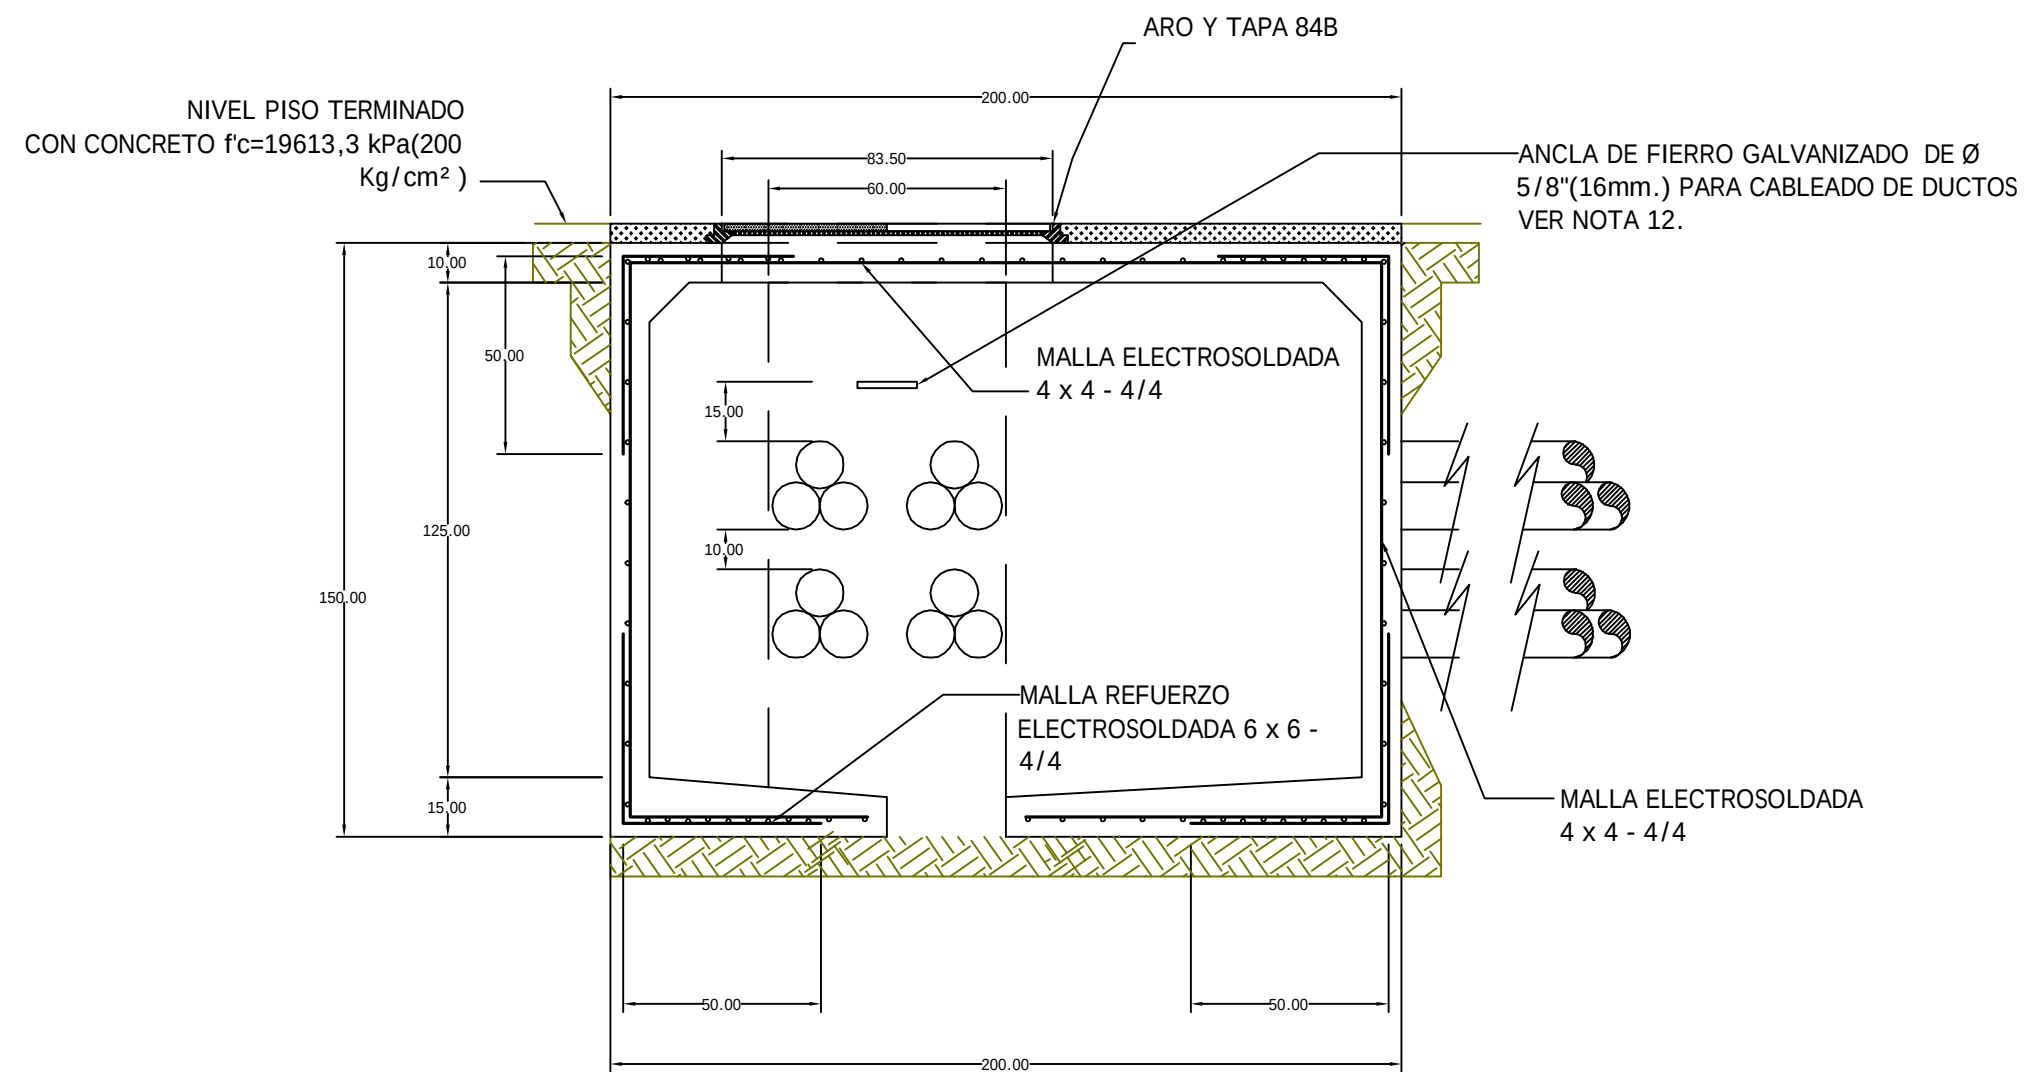

CFE — PVM TBL

EN BANQUETA

POZO DE VISITA PARA MEDIA TENSIÓN EN BANQUETA TIPO L

