
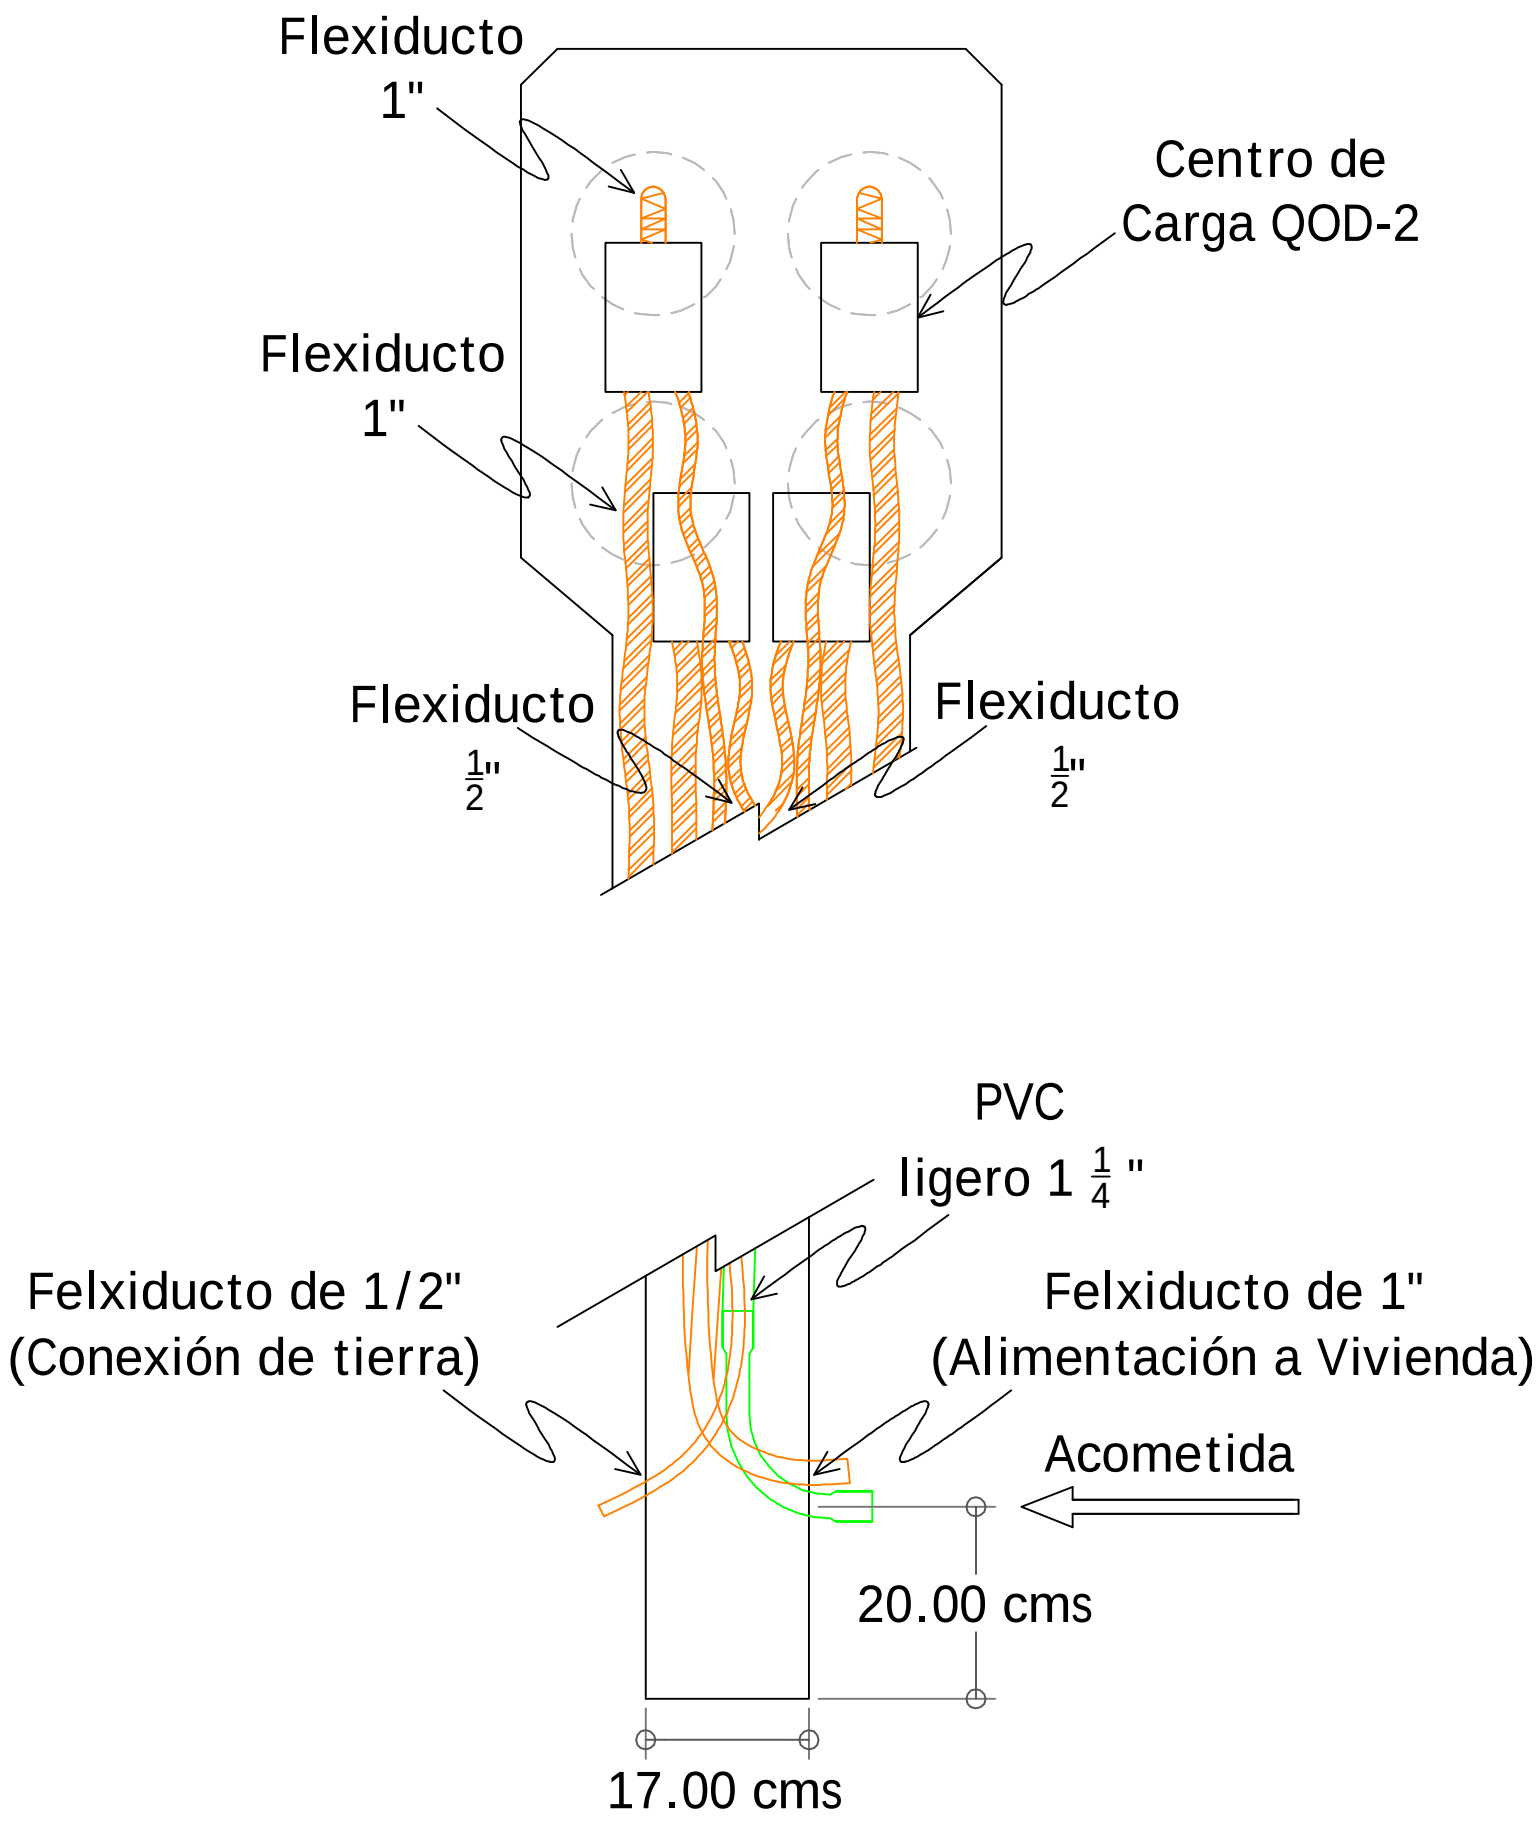
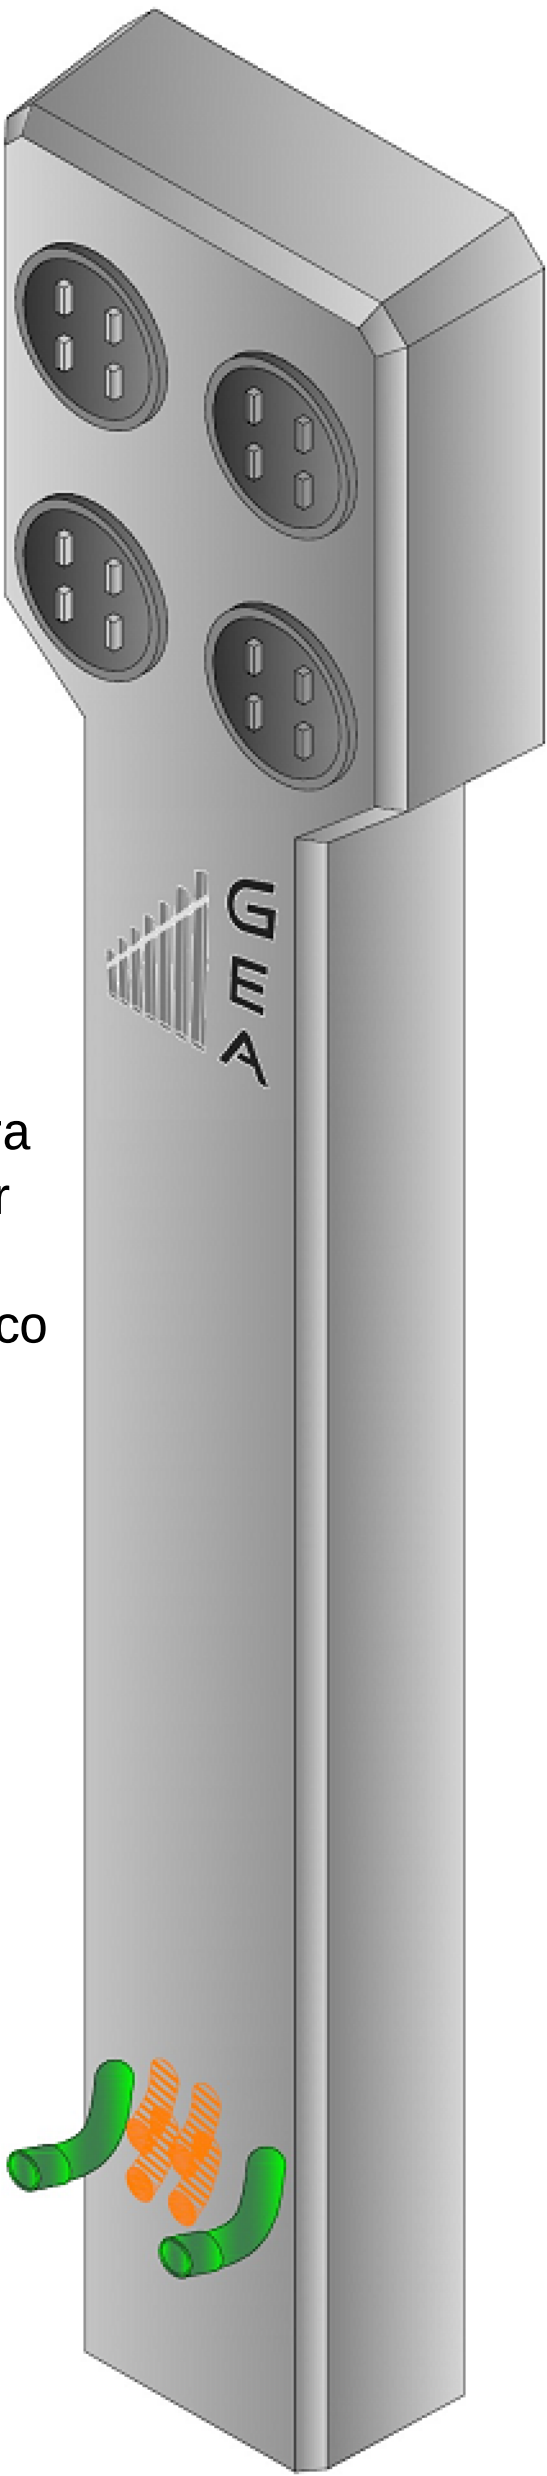


Murete

4 Servicios Subterráneo

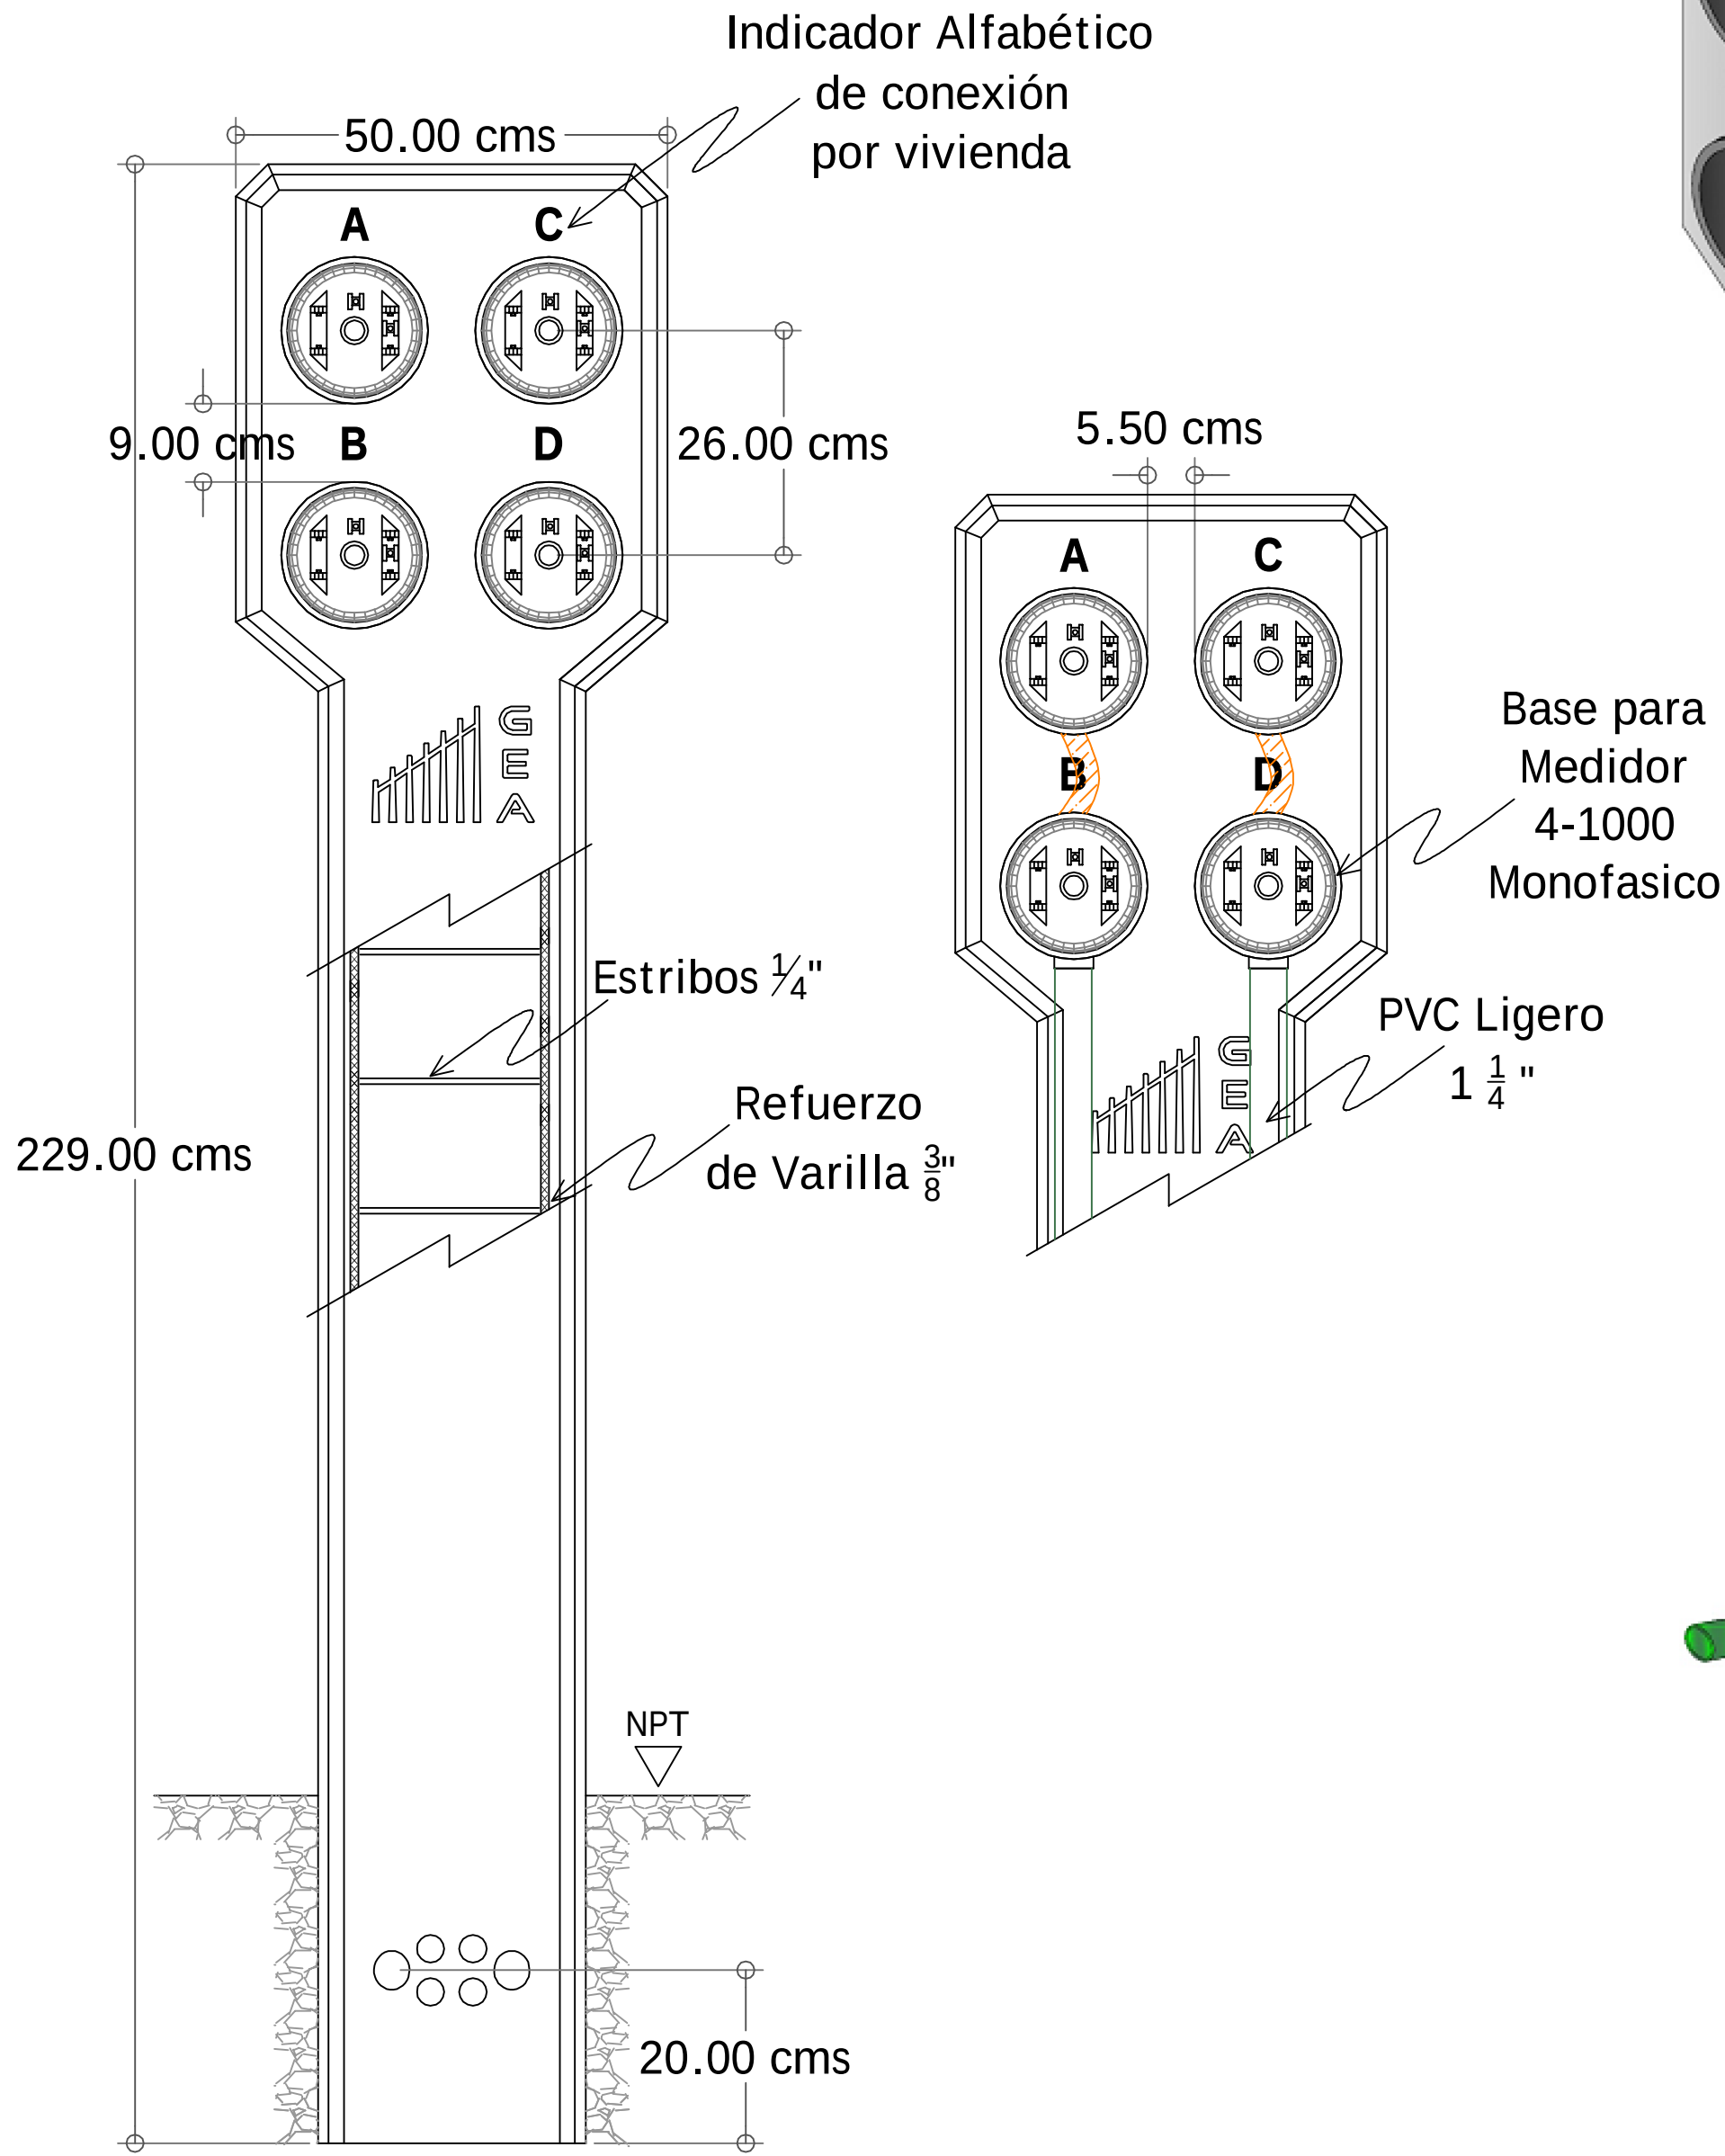

MURETE DE MEDICIÓN
MURETE DE CONCRETO HIDRÁULICO PARA CONEXIÓN DE 4 SERVICIOS SUBTERRÁNEO
CFE