
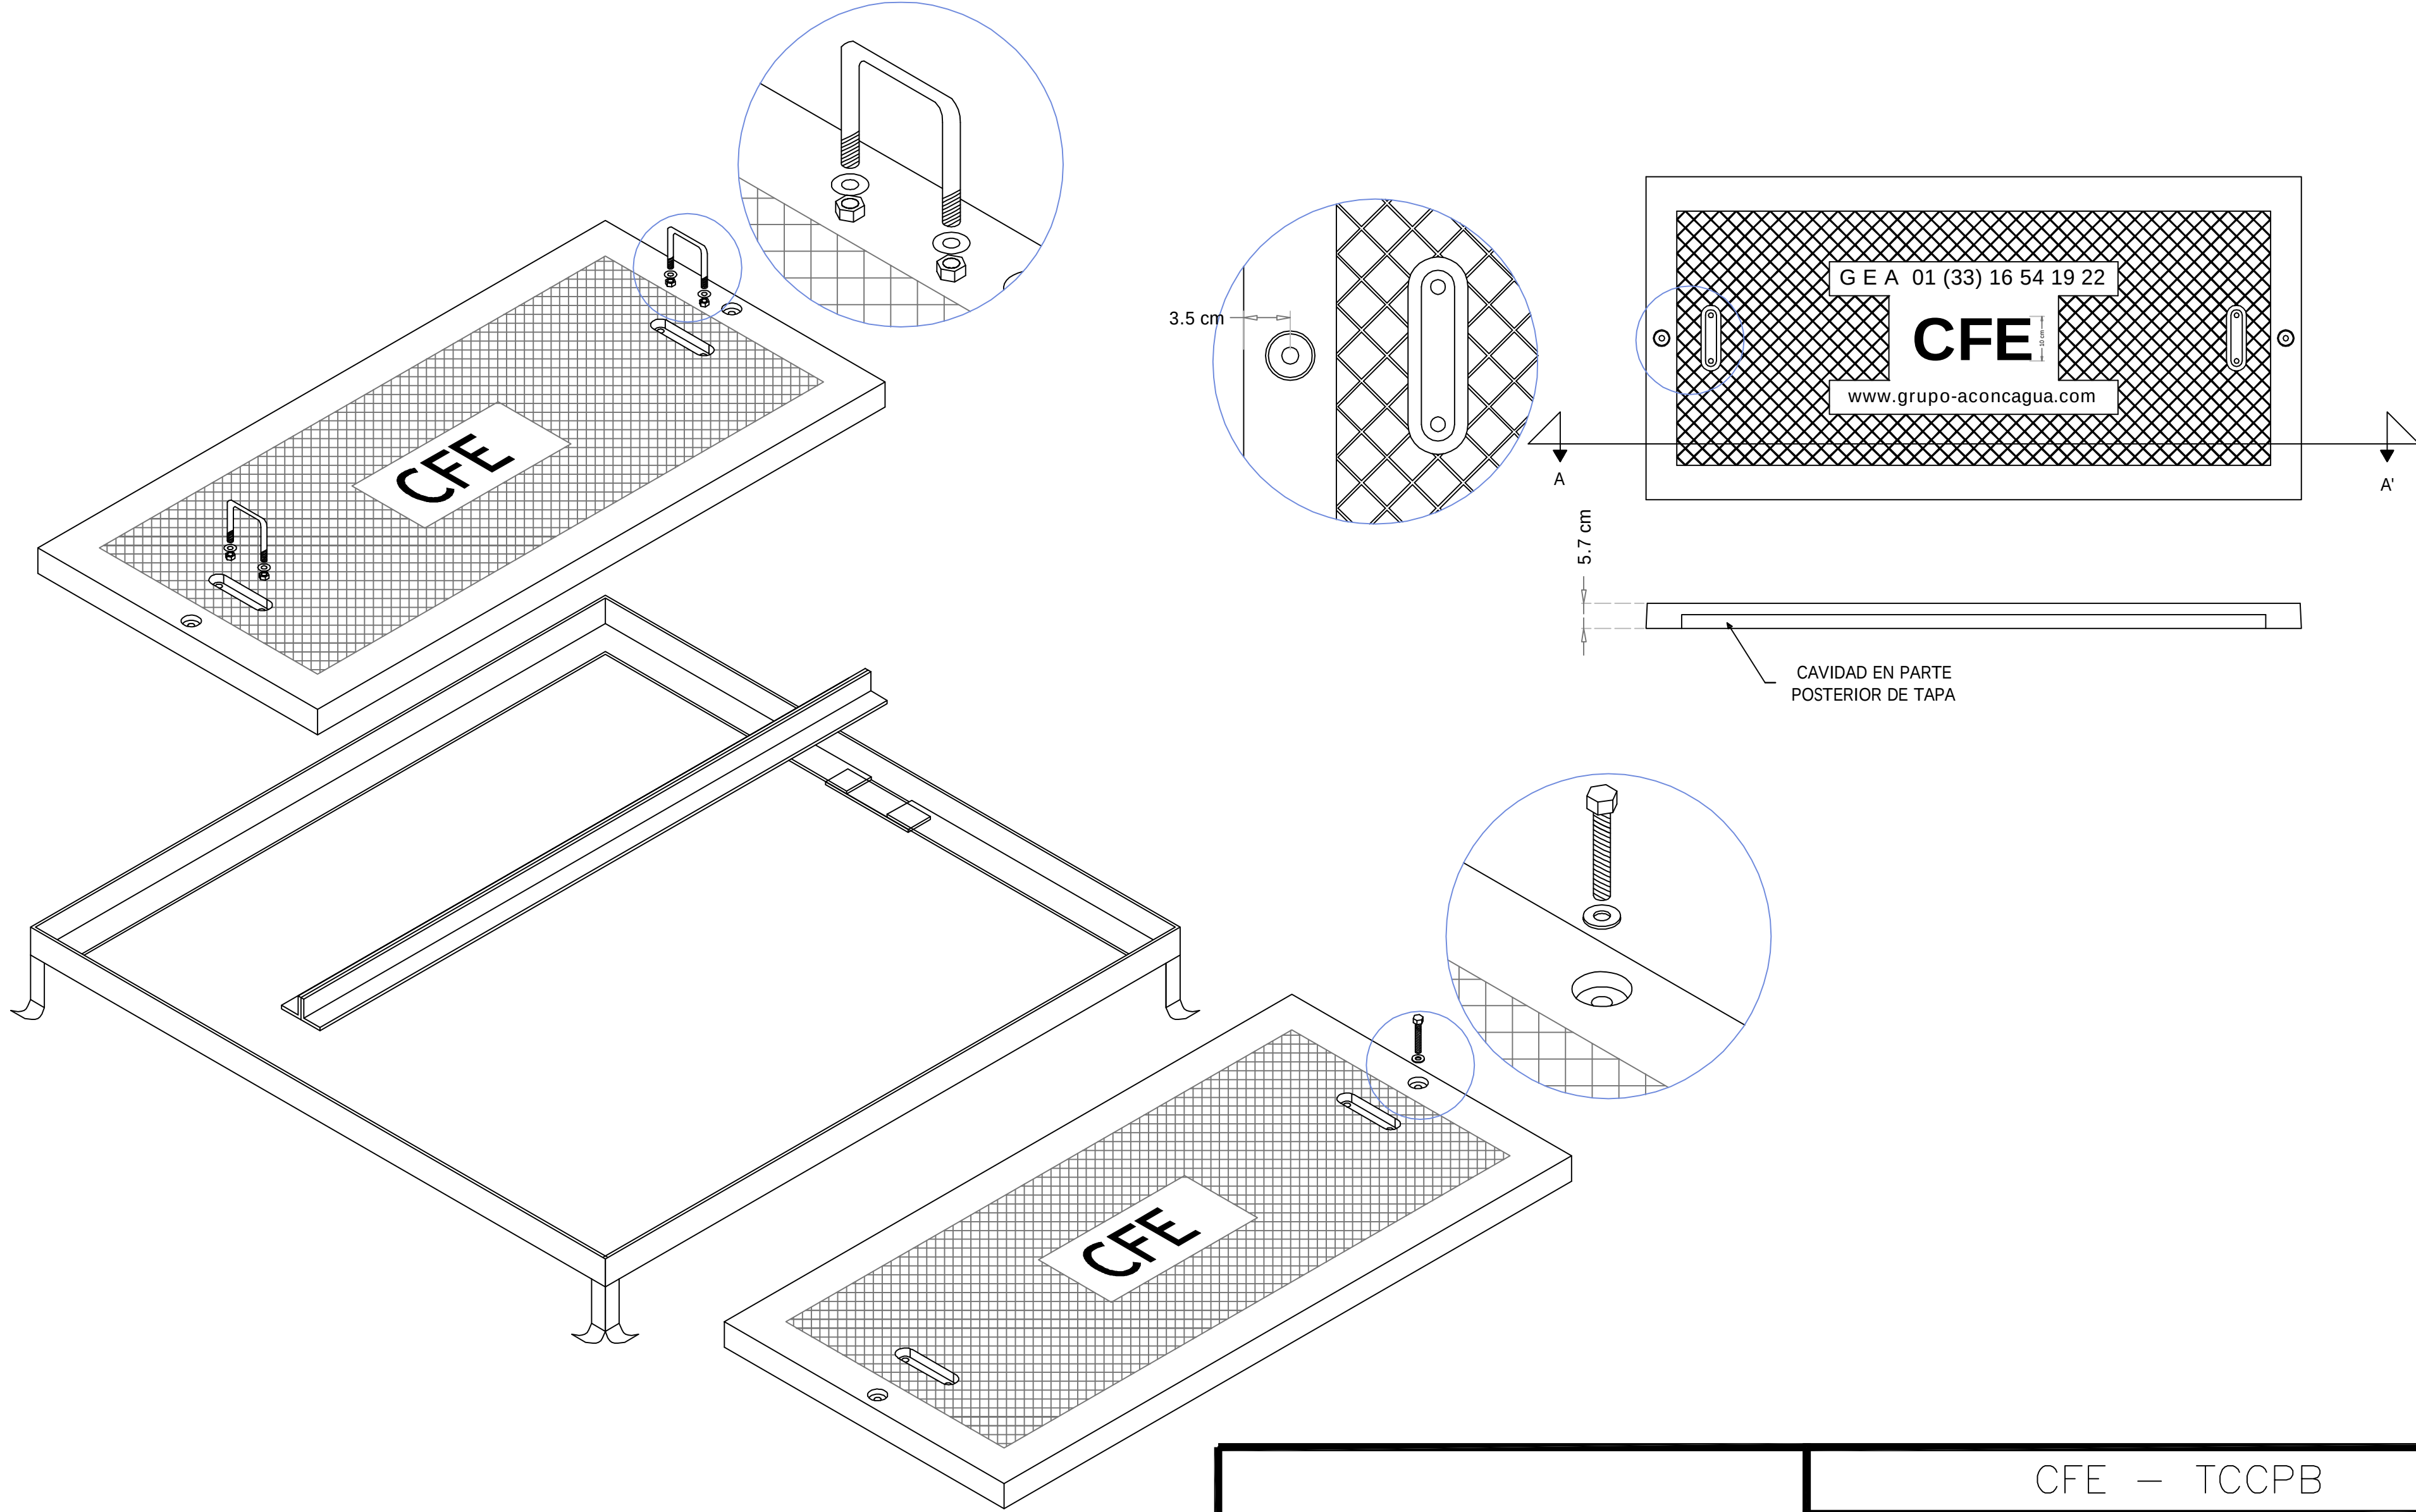


Tapas 150x150 Banqueta Concreto Polimérico

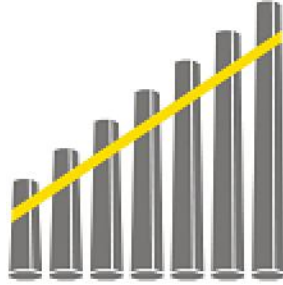

 GRUPO ELECTRICO ACONCAGUA	CFE — TCCPB
	CONCRETO POLIMÉRICO
	TAPAS DE CONCRETO POLIMÉRICO Y CONTRAMARCO DE ACERO PARA BANQUETA EN BOVEDA
	